

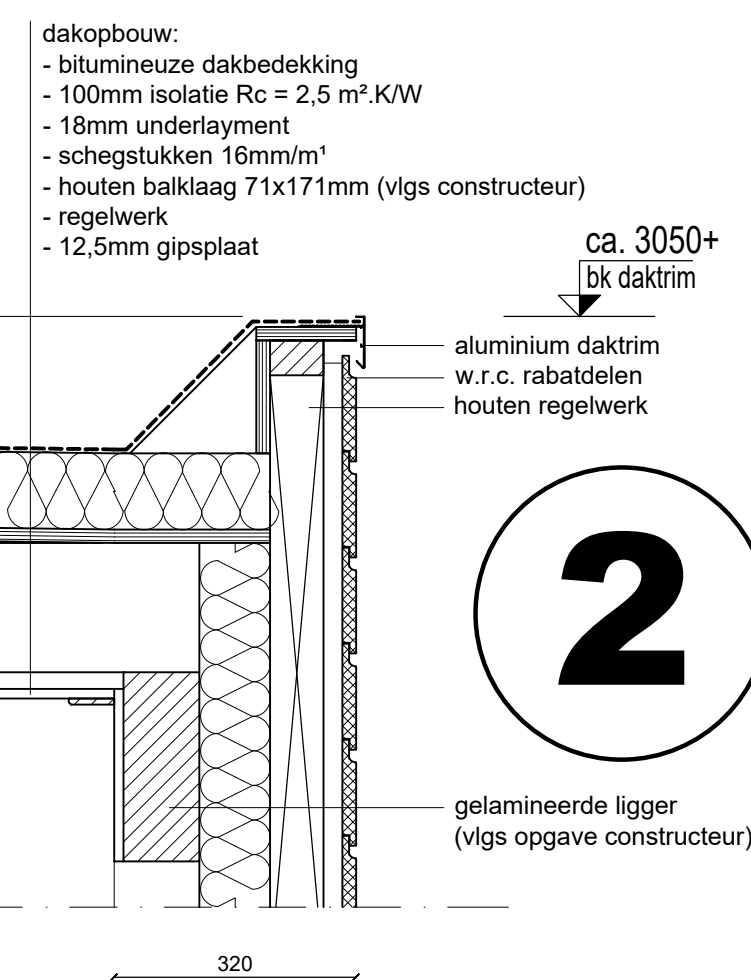
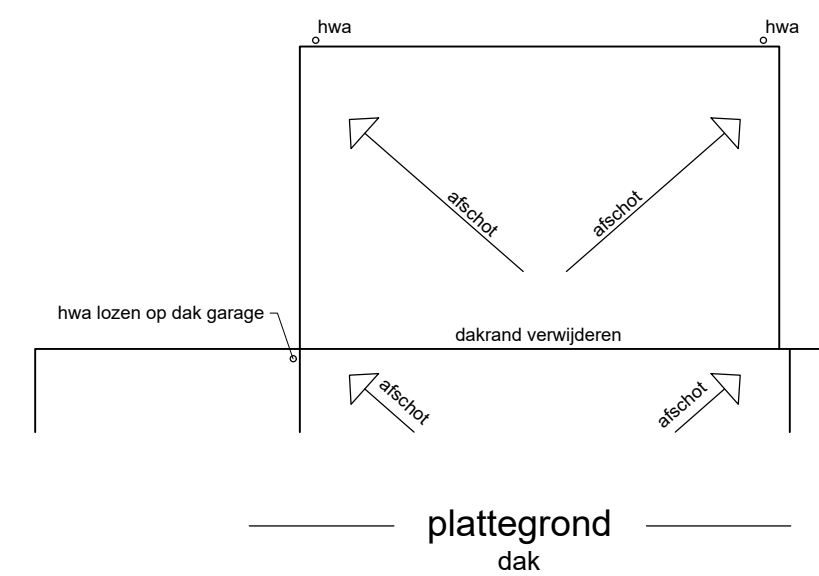
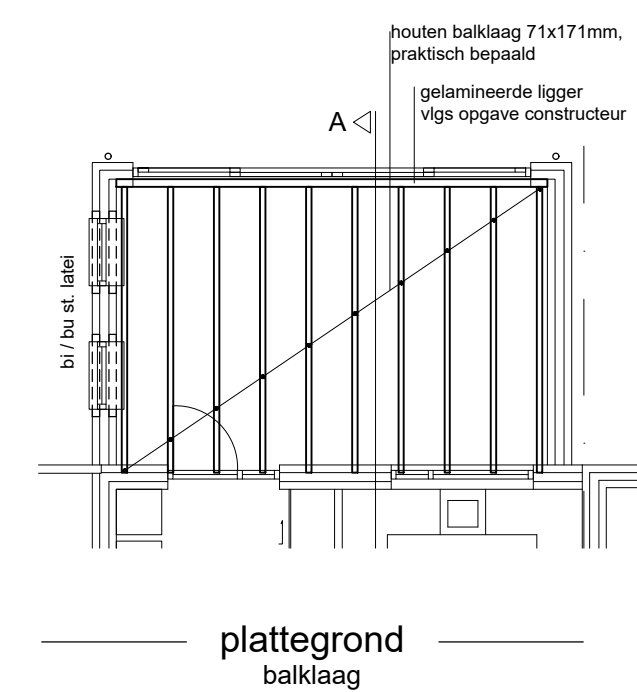
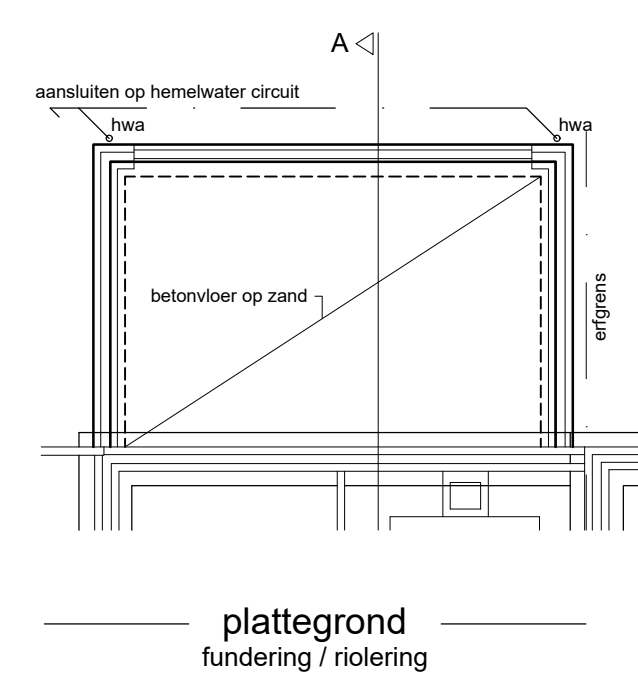
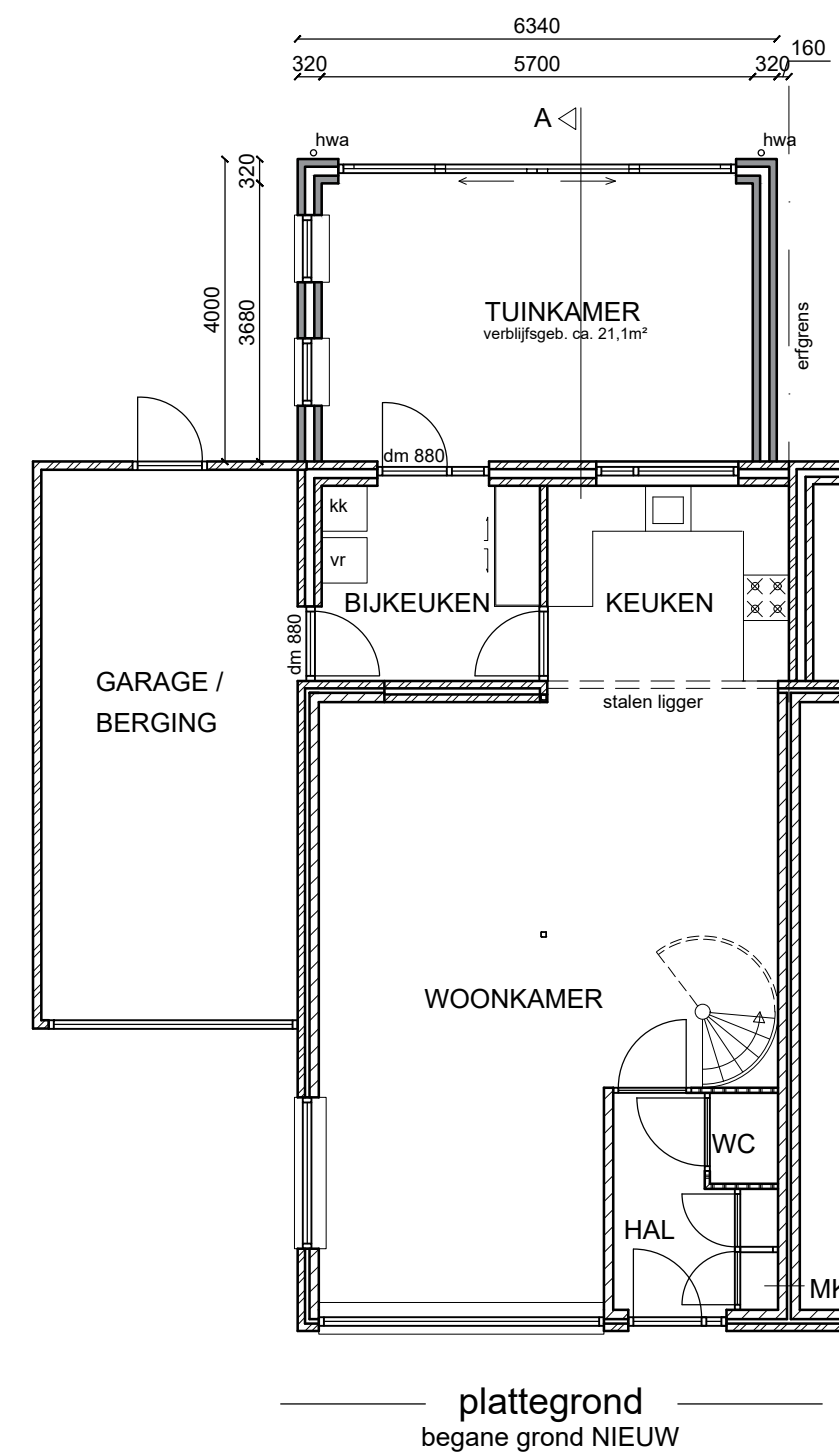
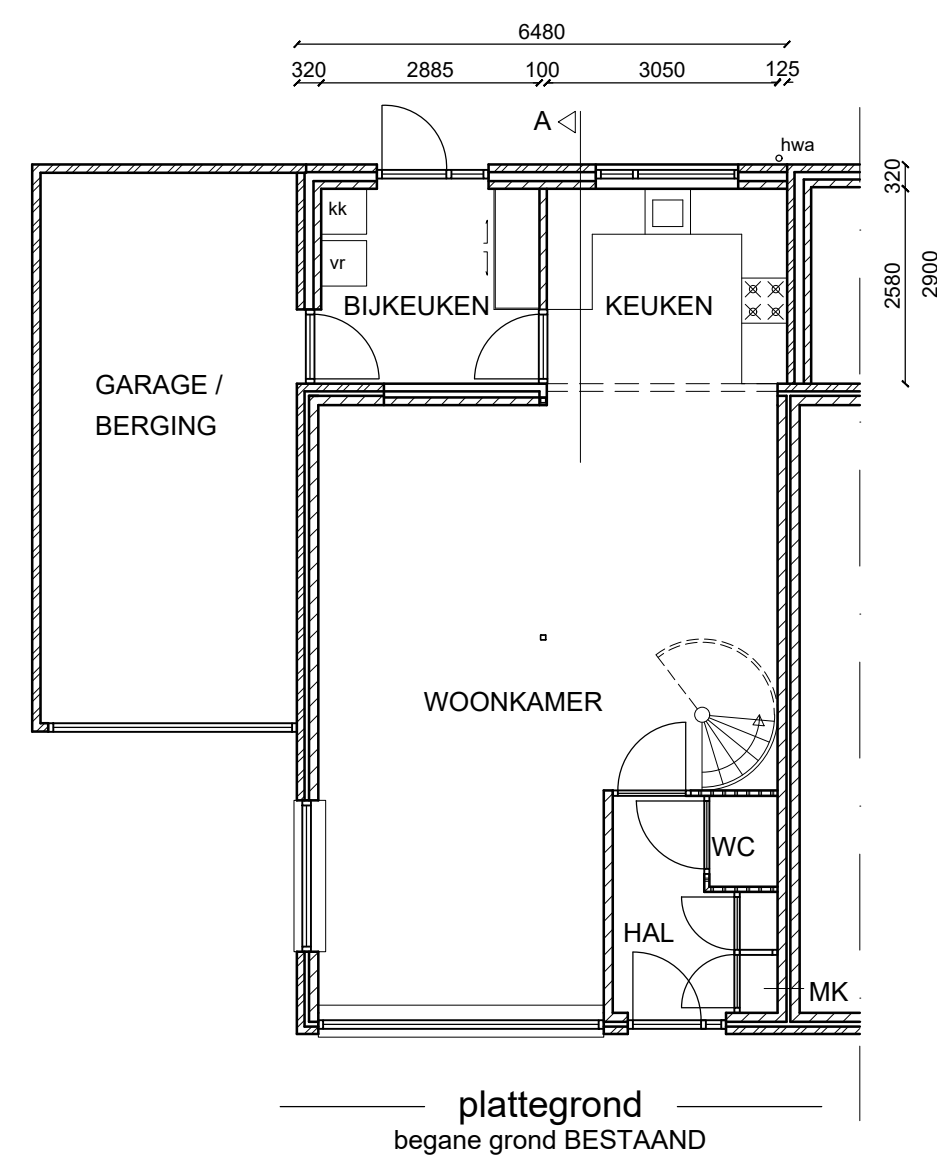
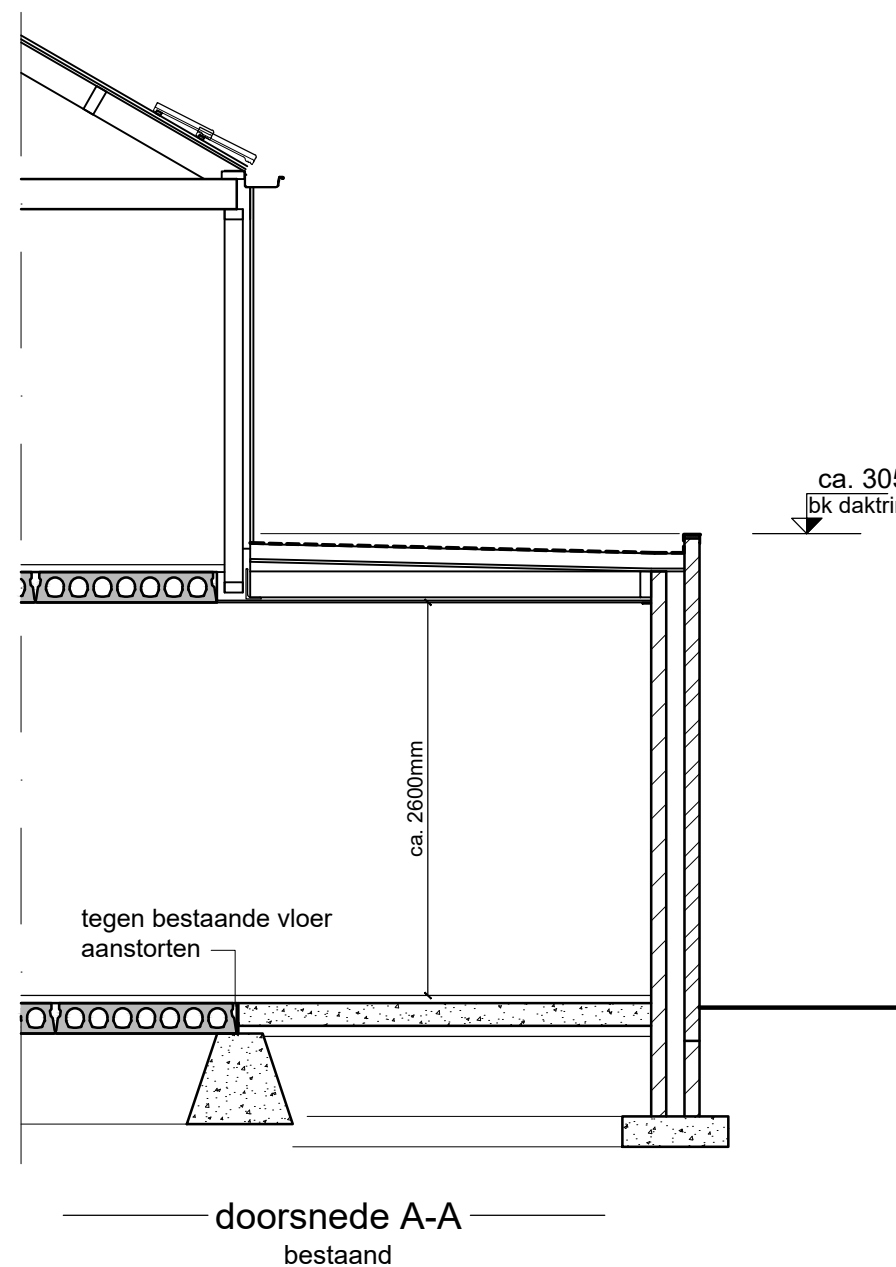
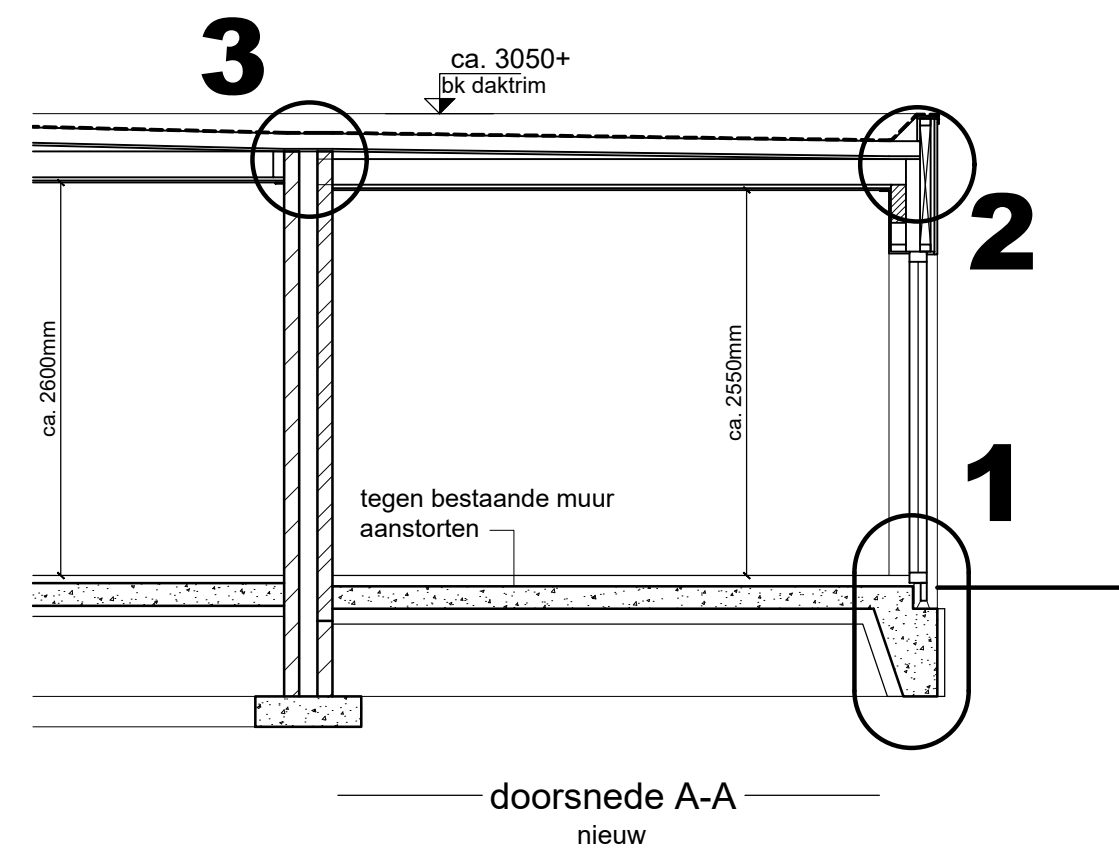
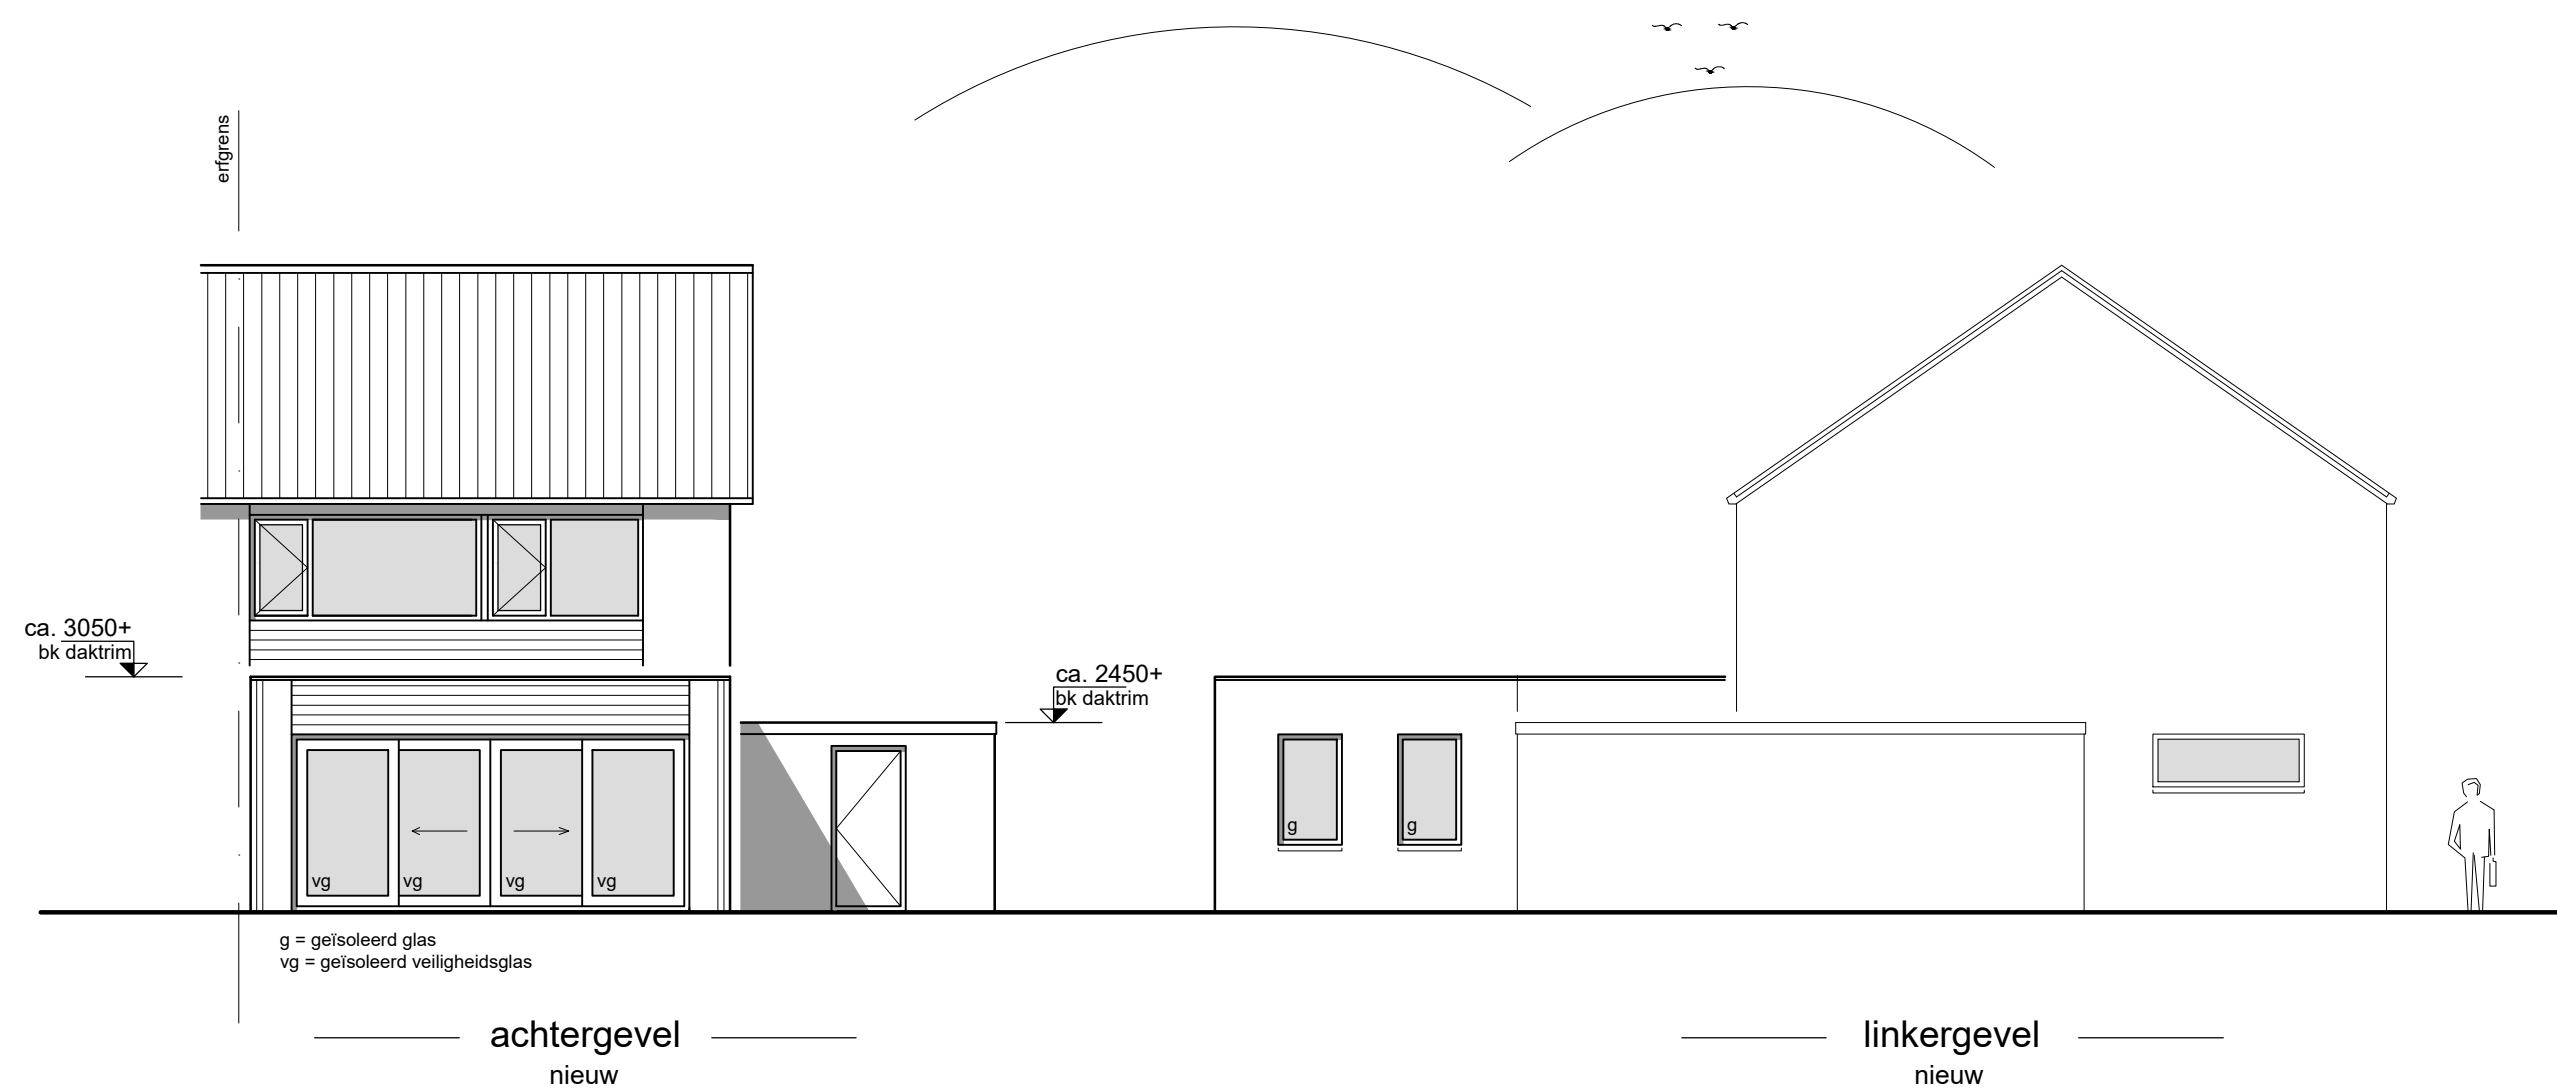


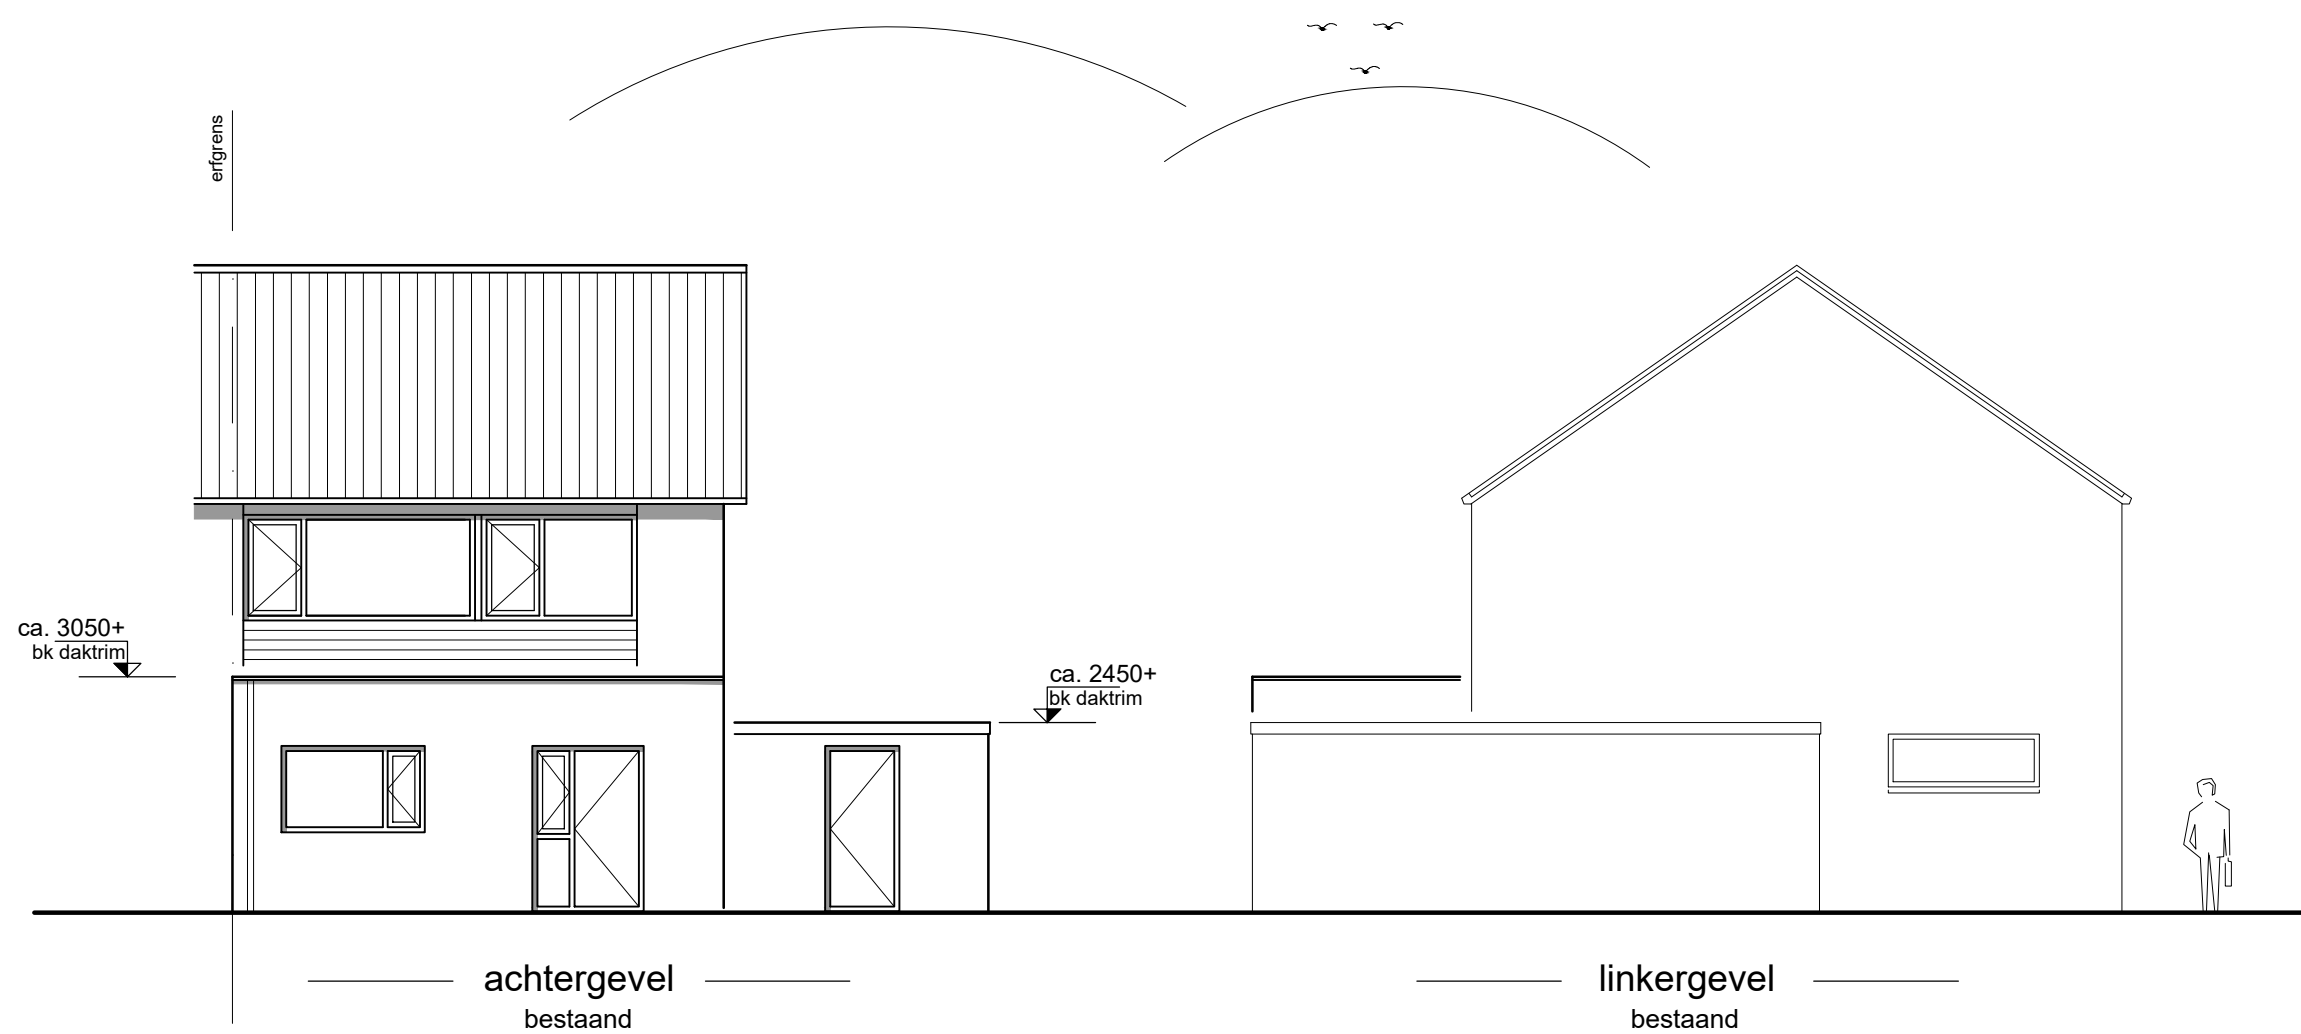

vloer:
- cementdekvloer dik 70mm
- betonnen vloer op zand dik 150mm
- PS-folie
- 100mm isolatie Rc = 2,5m².K/W

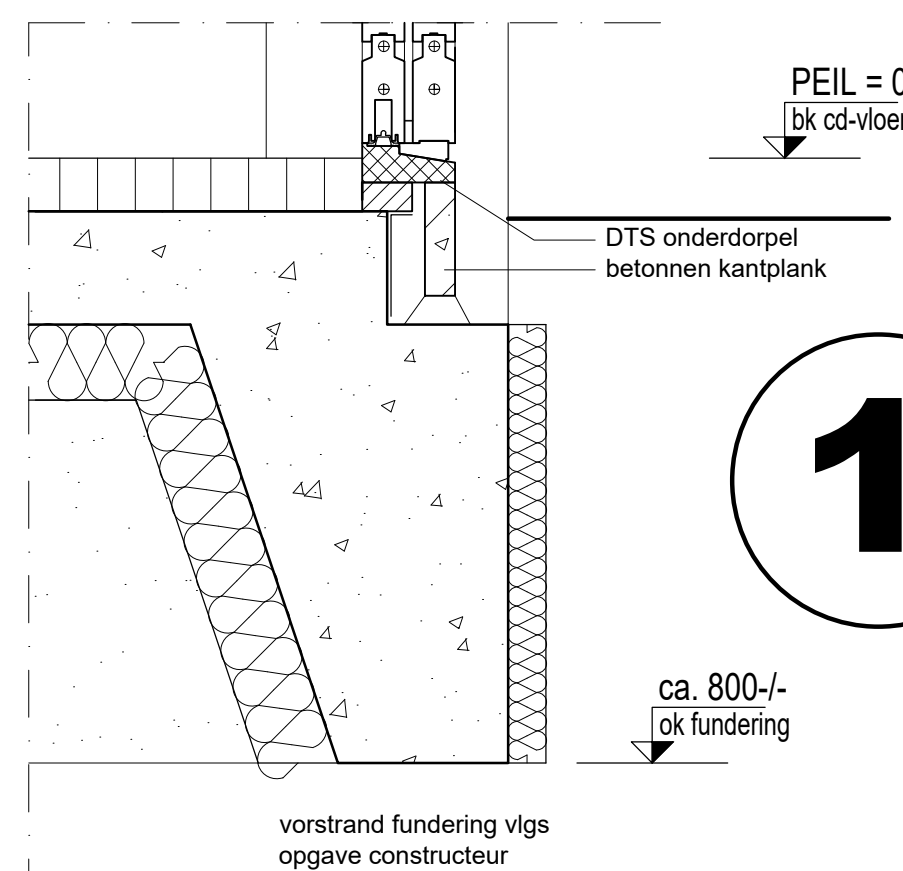

Gemeente : Hengelo (Gld)
Sectie : K
Nummer : 3748
Schaal : 1:500
Adres : De Heurne 40
Postcode : 7255 CL Hengelo (Gld)

Alle maten in het werk controleren

Uitbreiding woning aan De Heurne 40 te Hengelo Gld

Oprachtgever:
Fam. Halfman
De Heurne 40
7255 CL Hengelo Gld

Datum / tekenaar:
10.04.2018 GM

Soort tekening:
Schaal : 1:100 / 1:50
Gemeente : Bronckhorst
Tekening : Bouwaanvraag

Situatie bestaand en nieuw

B01

Algemeen

Al het houtwerk incl. achterhout welke in aanraking komt met beton- en of metselwerkconstructies voorzien van menie of grondverf.
Al het in het zicht komende lood voorzien van patineerolie.

Deze nieuwbouw / verbouwing valt onder het Particulier opdrachtgeverschap

Renvooi:

- metselwerk, gebakken steen
- kalkzandsteen d=100mm
- in het werk te storten beton
- lichtbeton d=70mm
- nieuw te maken muren

Materiaal- en kleurenstaat:

- | | | |
|------------------|--------------------|------------------|
| Gevelbekleding | baksteen | rood genuanceerd |
| Voegwerk | Platvol geborsteld | grijs |
| Kozijnen | meranti | groen |
| Deuren en ramen | meranti | crème |
| Daktrim | aluminium | naturel |
| Dakbedekking | bitumineus | naturel |
| Hemelwaterafvoer | p.v.c. | grijs |
| Rabatdelen | W.R.C., rabatdelen | crème |

Alle kleuren en materialen welke worden toegepast zijn exact als bestaand.
Daar waar materialen genoemd staan kunnen ook gelijkwaardige materialen worden toegepast.