TEK. NR.

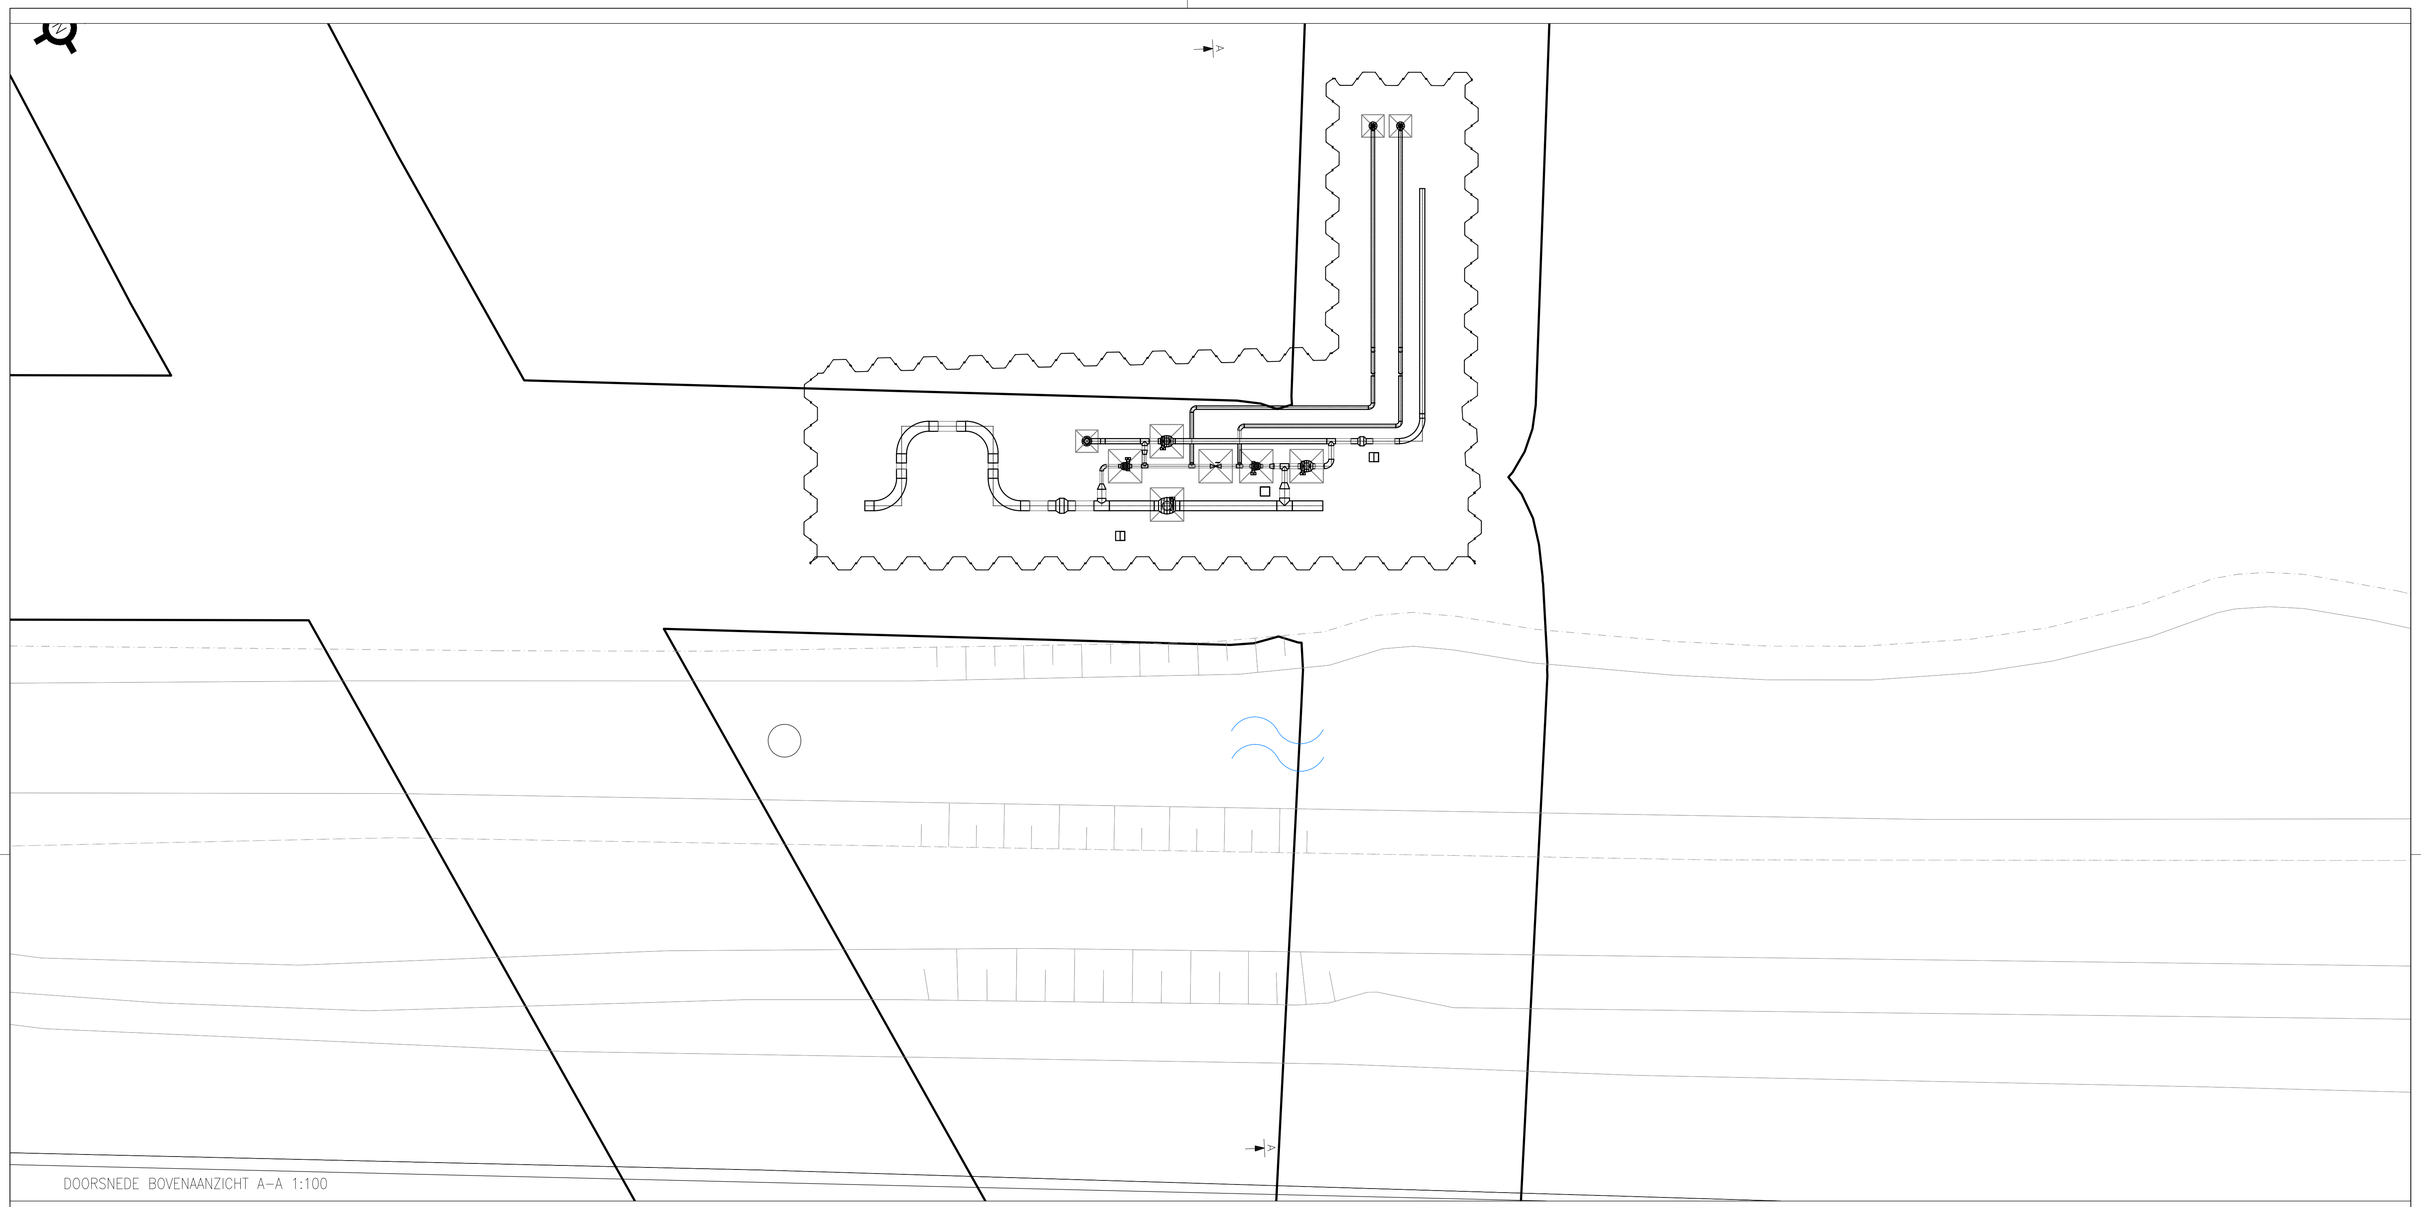

DOORSNEDE BOVENAANZICHT A–A 1:100

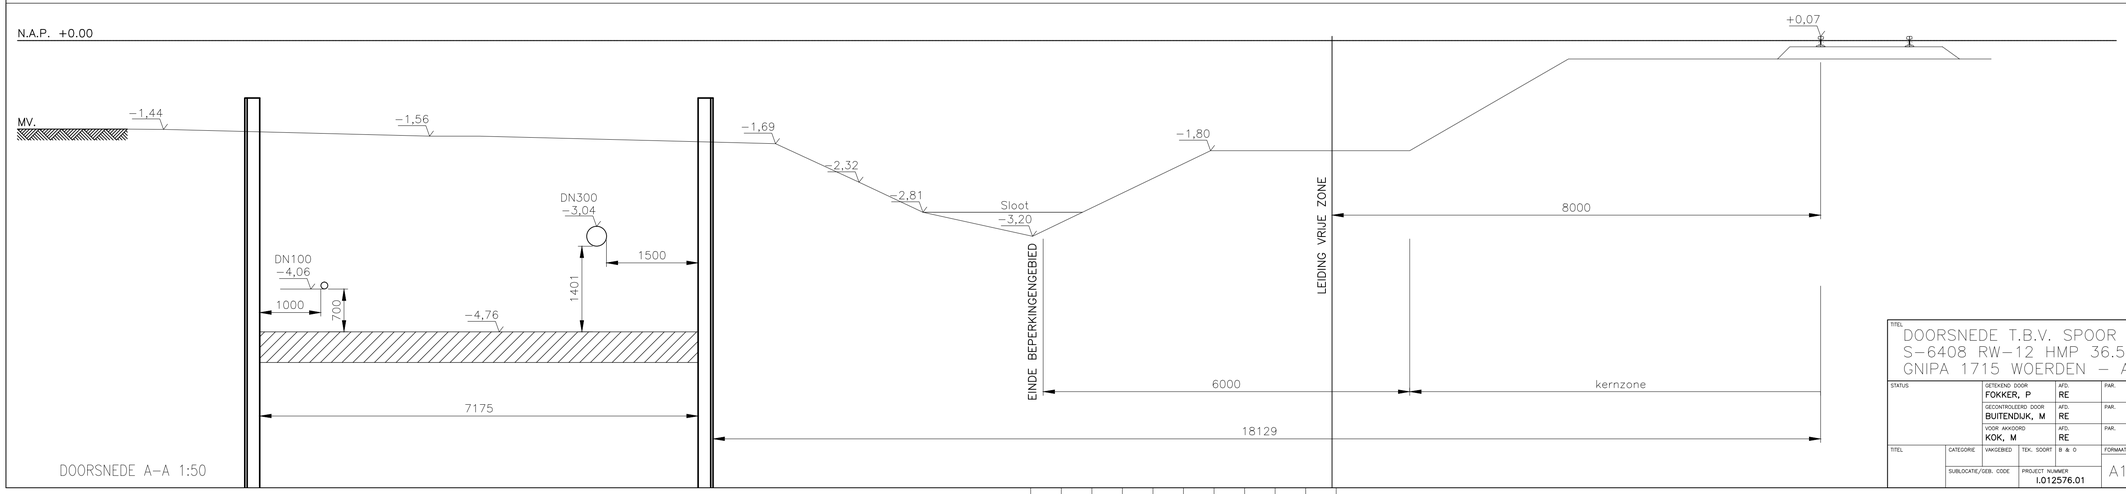

DOORSNEDE A–A 1:50

TITEL: DOORSNEDE T.B.V. SPOOR S–6408 RW–12 HMP 36.5 GNIPA 1715 WOERDEN – AANSLUITING REDLAND					
STATUS	GETEKEND DOOR: FOKKER, P	AFD.: RE	PAR.	©2018 N.V. NEDERLANDSE GASUNIE	
	GECONTROLEERD DOOR: BUITENDIJK, M	AFD.: RE	PAR.	OMSCHRIJVING WIJZIGING: ––	GETEKEND BU: R'dam Engineering
	VOOR AKKOORD: KOK, M	AFD.: RE	PAR.	SCHAAL: 1:50 / 1:100 — DATUM TER UITGAVE: 23–04–2018	DATUM WIJZIGING: 30–04–2018
TITEL	CATEGORIE / VAKGEBIED / TEK. SOORT: B & O		FORMAAT: A1	NUMMER: Ter info: SPOOR DOORSNEDE	WUZ. NR.: 0
	SUBLOCATIE/GEB. CODE	PROJECT NUMMER: I.012576.01			