



Rev.	0.0	Omsch.	Eerste uitgave	Get.	JOS	Datum	18-07-2017
Rev.		Omsch.		Get.		Datum	
Rev.		Omsch.		Get.		Datum	
Rev.		Omsch.		Get.		Datum	

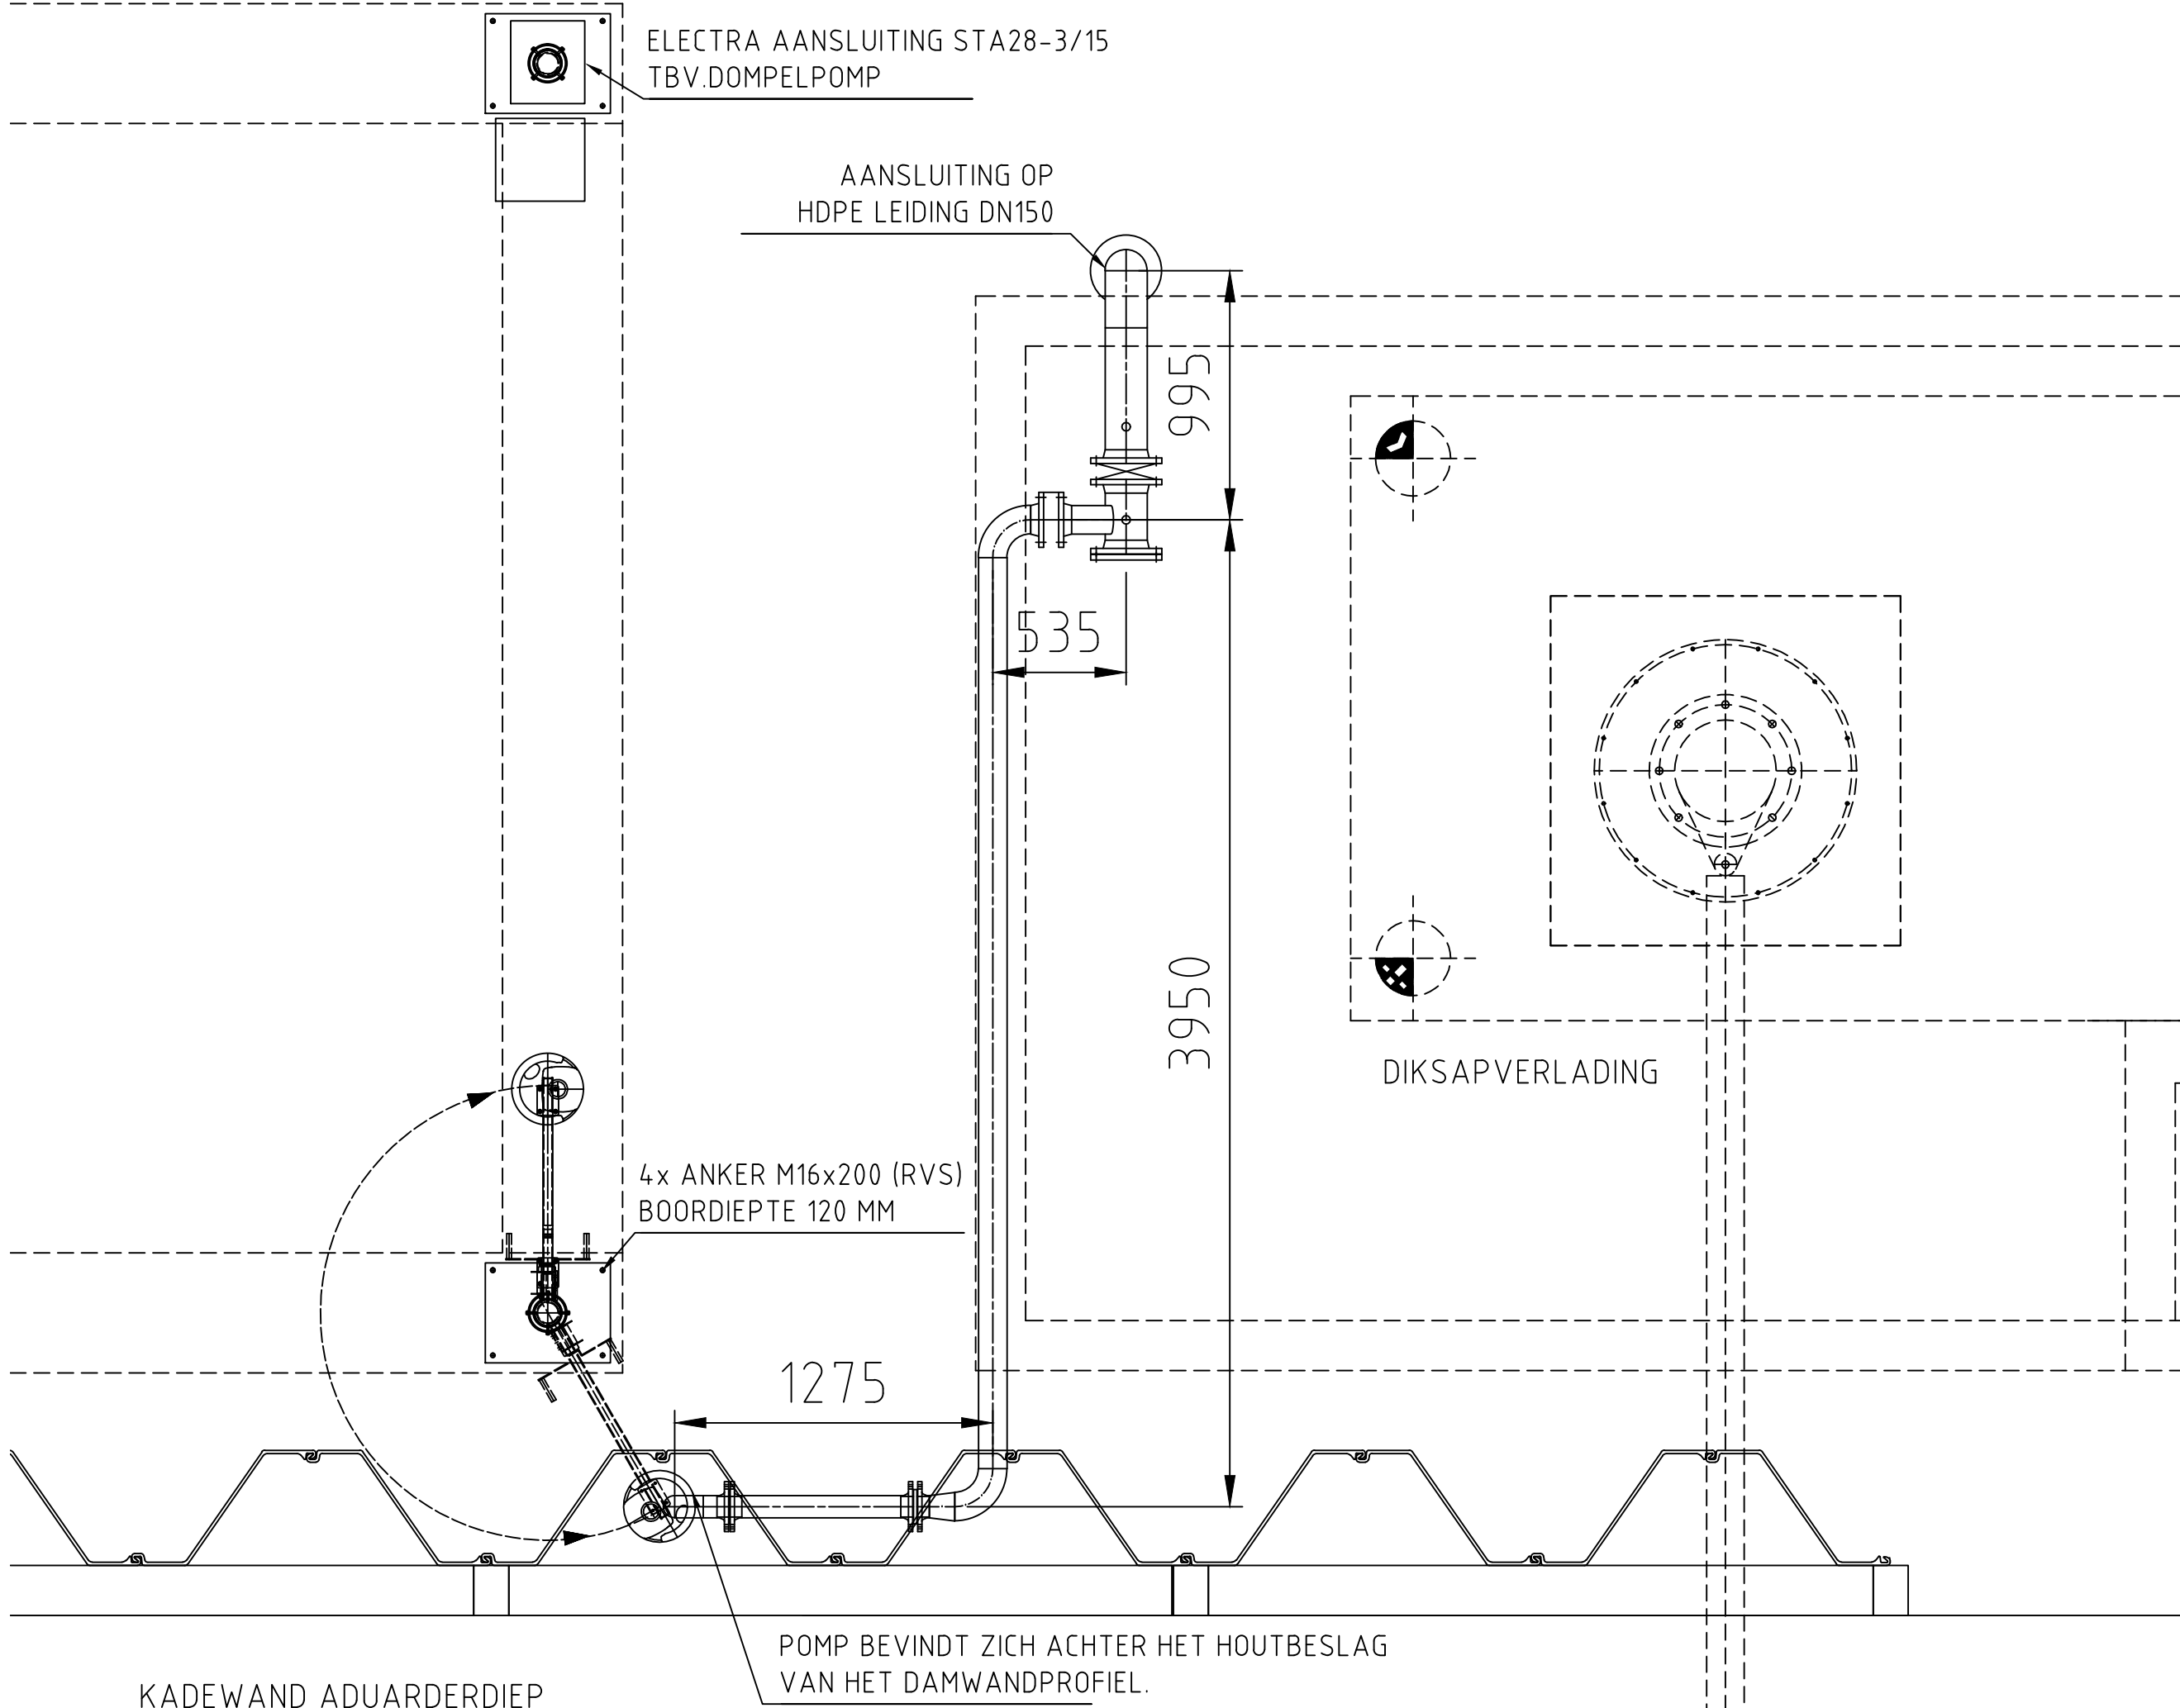




BOVENAANZICHT

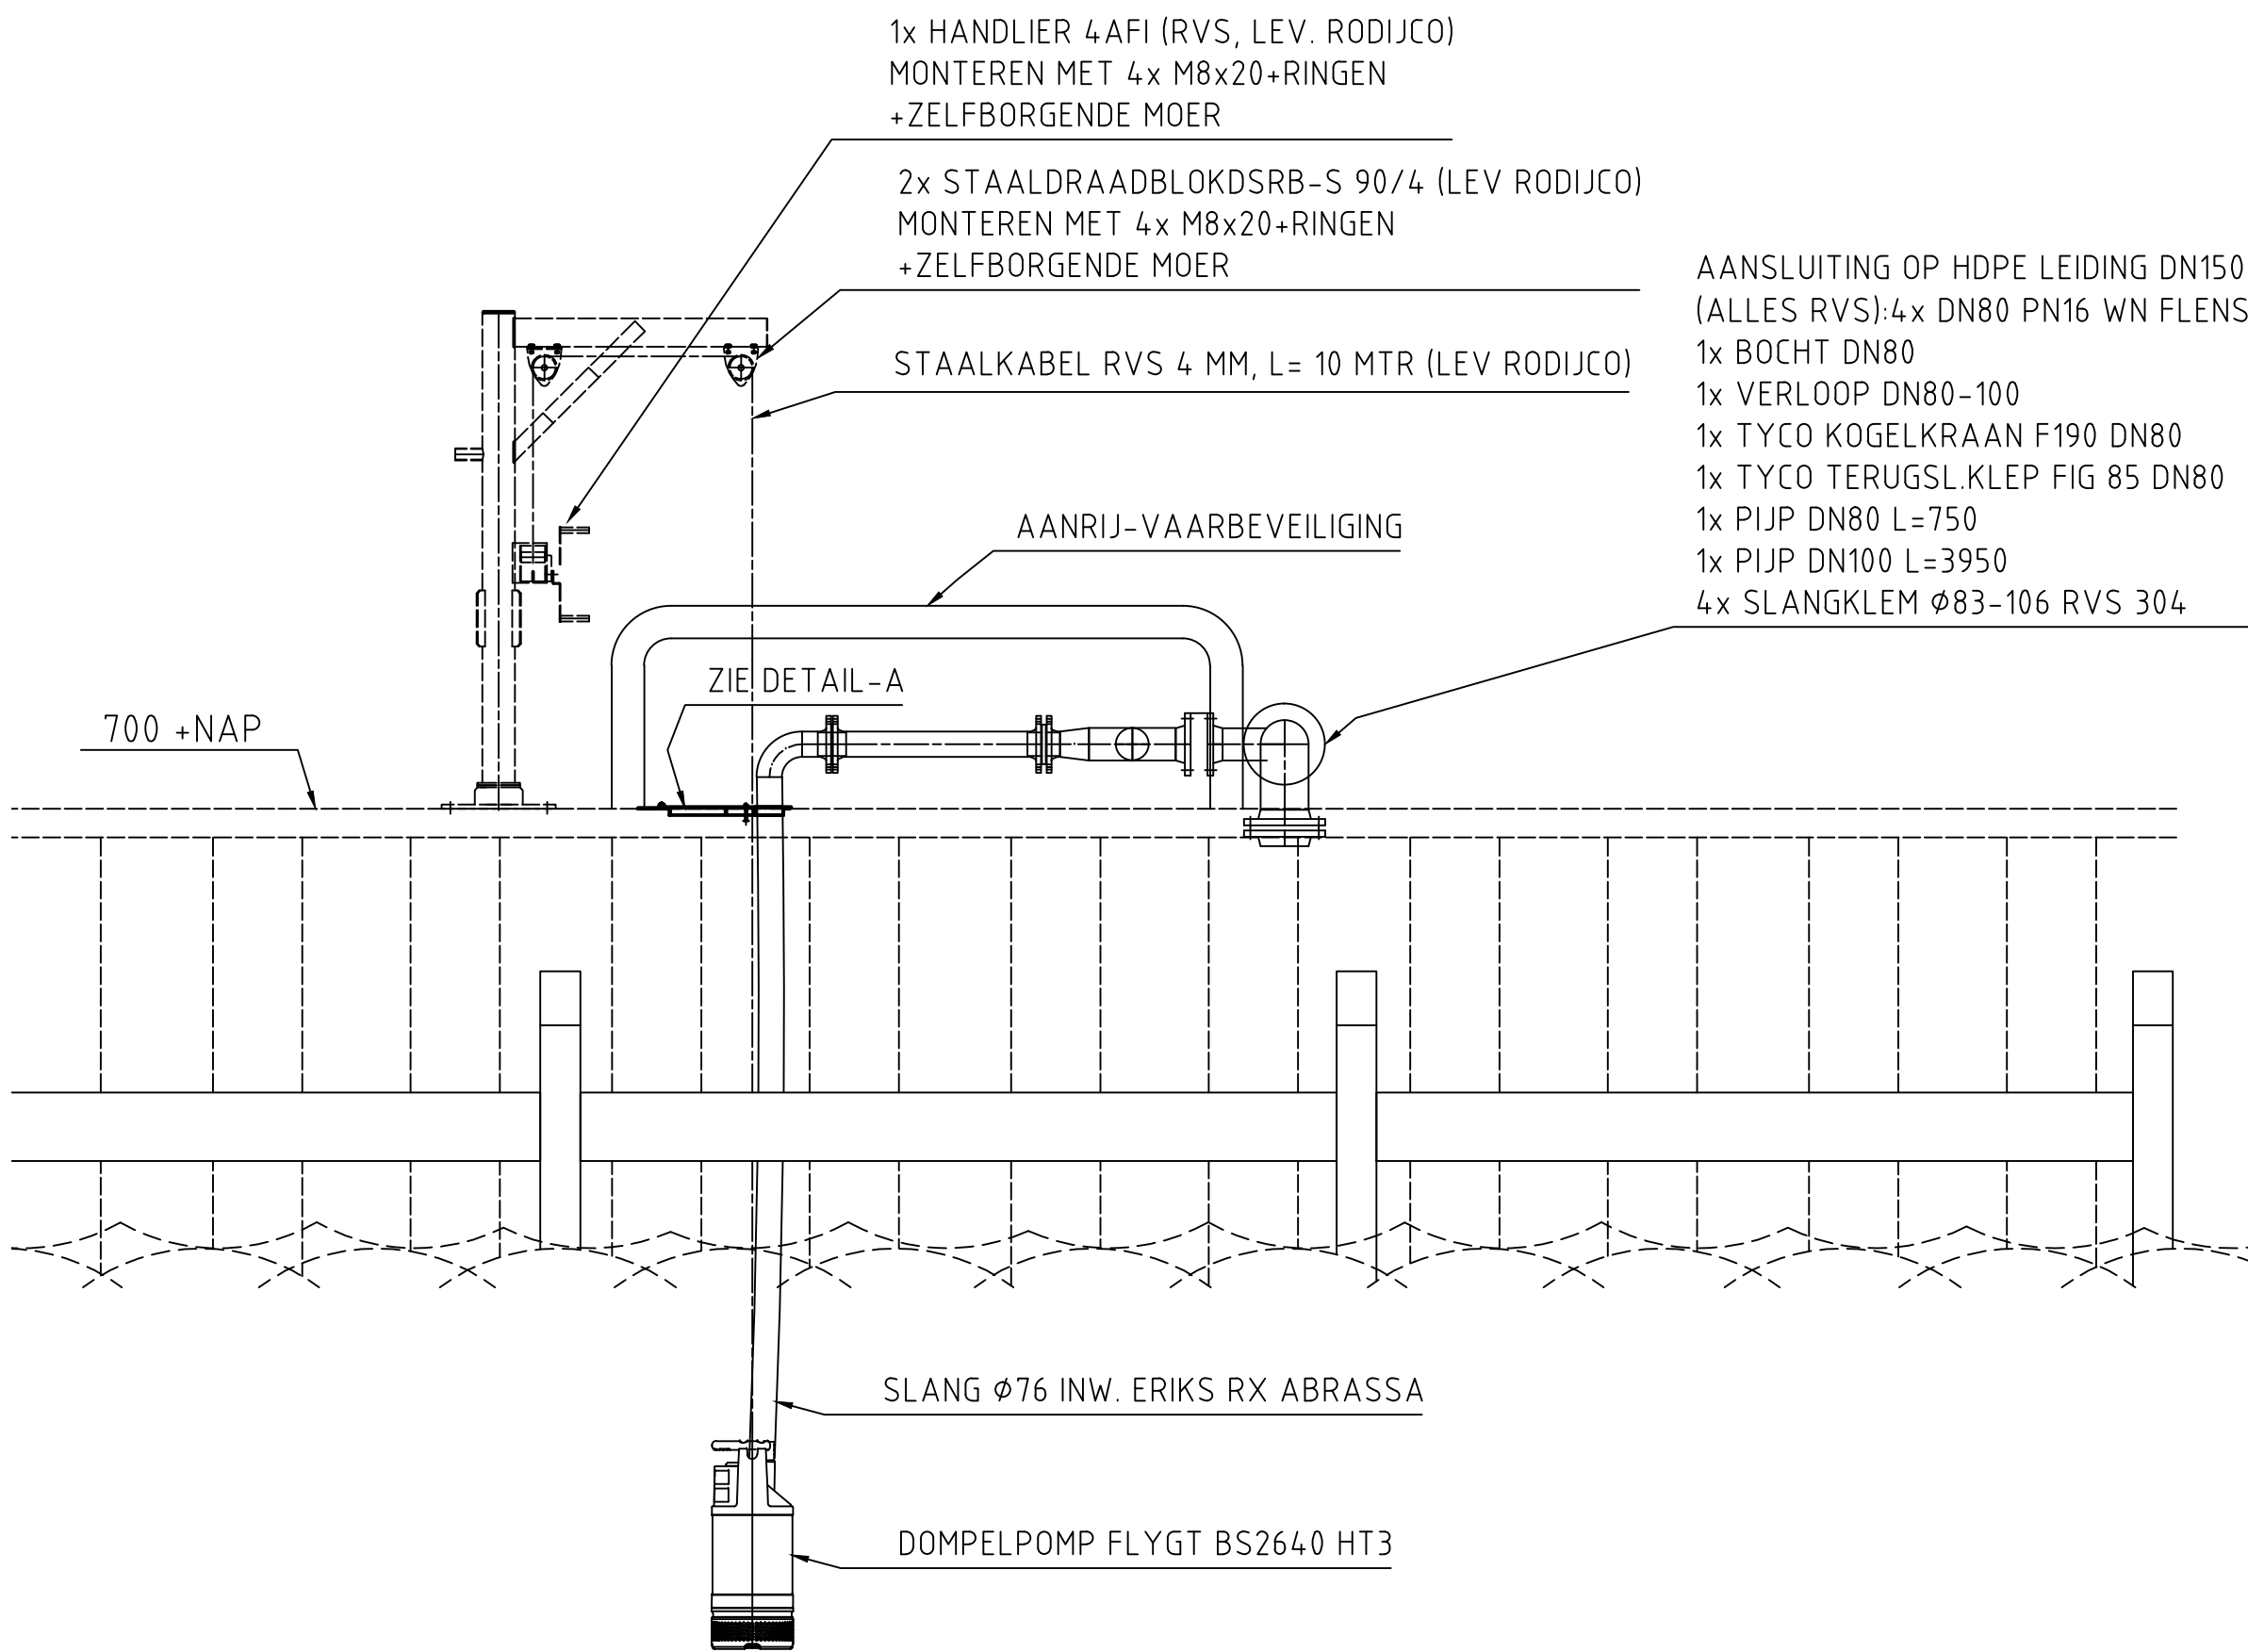

SITUATIE OVERZICHT 1:25




AANZICHT WESTZIJDE

BODEM -4500NAP

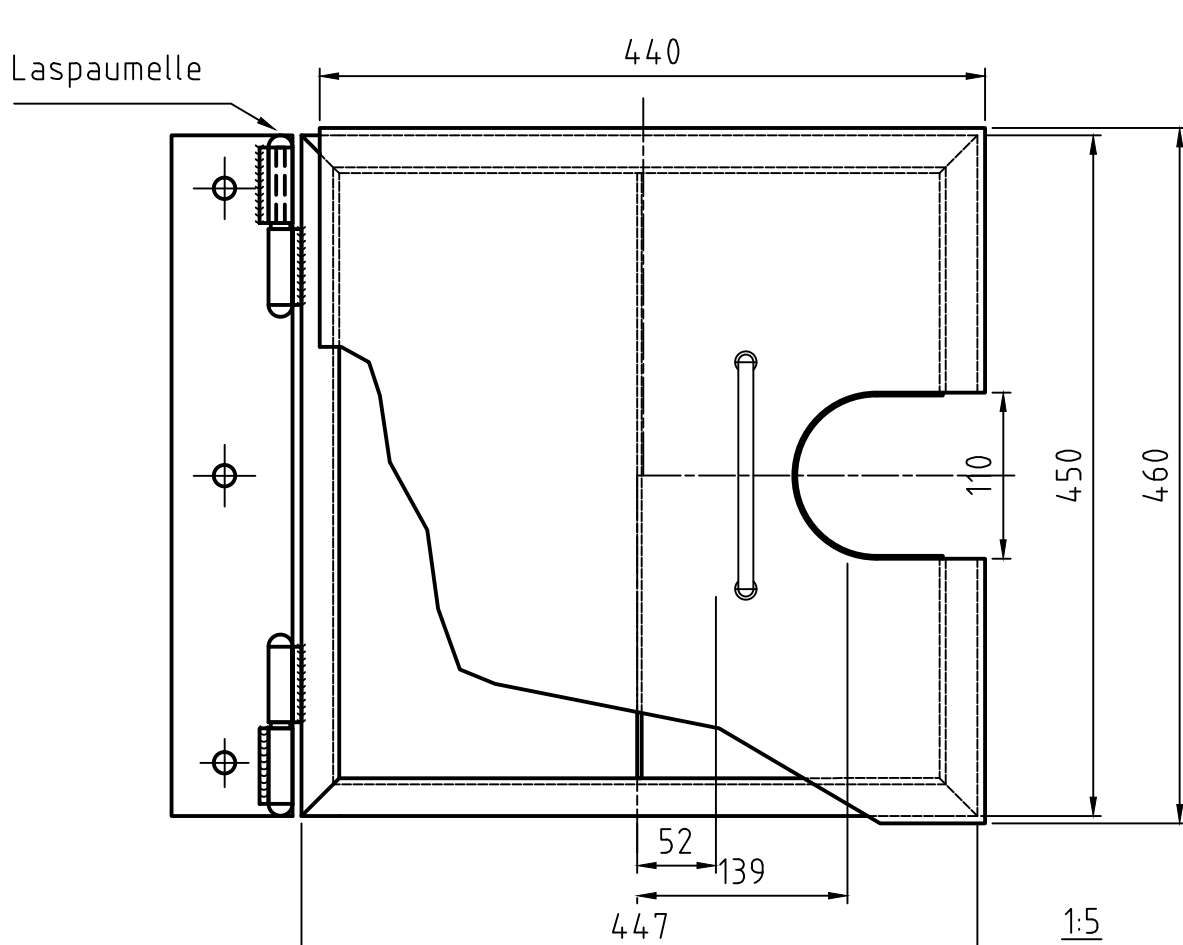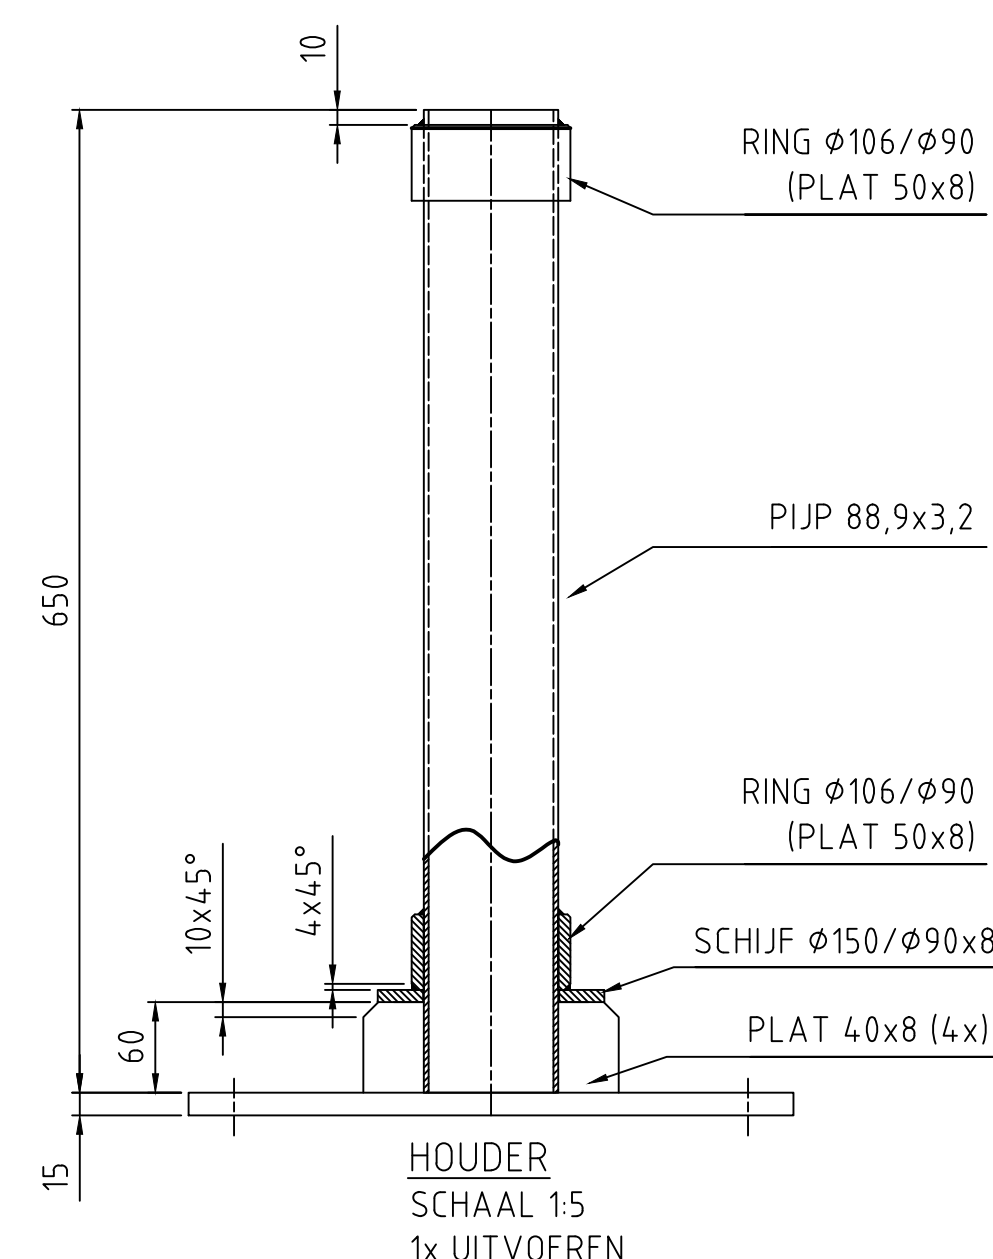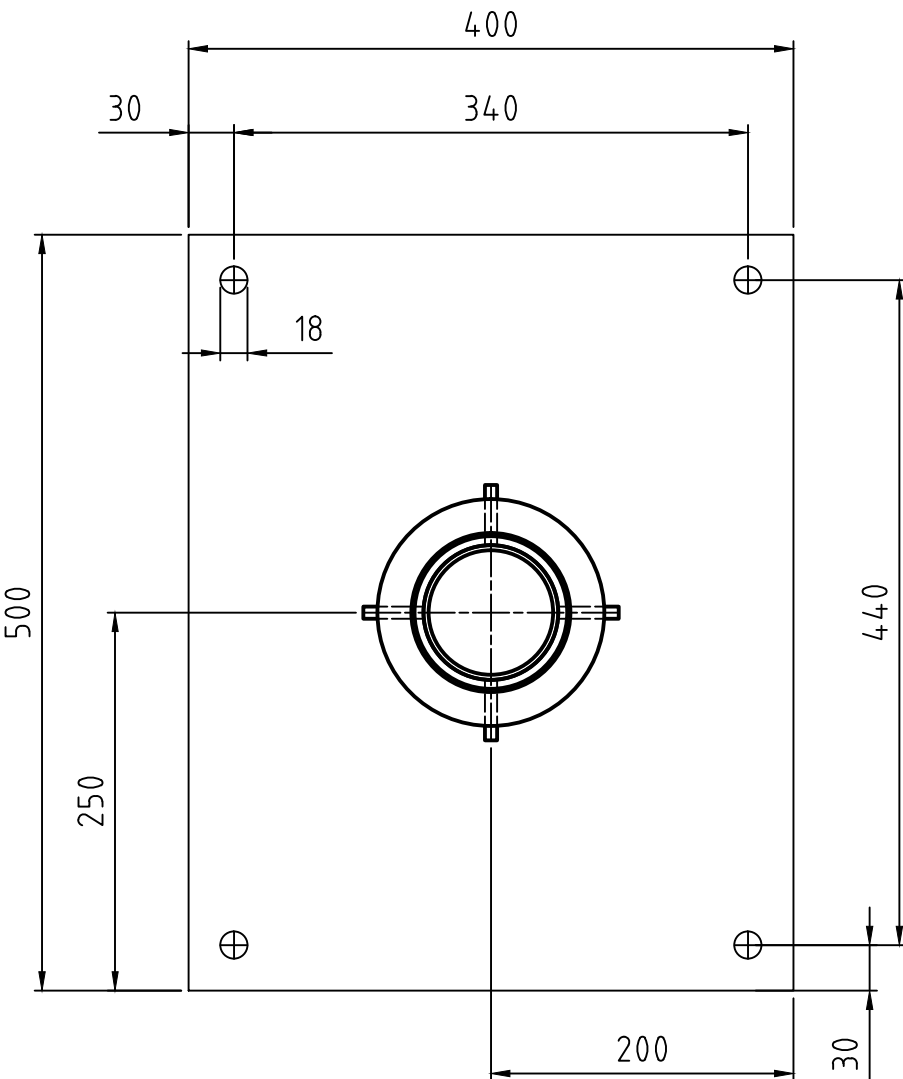

DETAIL-A

VIERKANT GAT 410X410
IN BOVENPLAAT DAMWAND

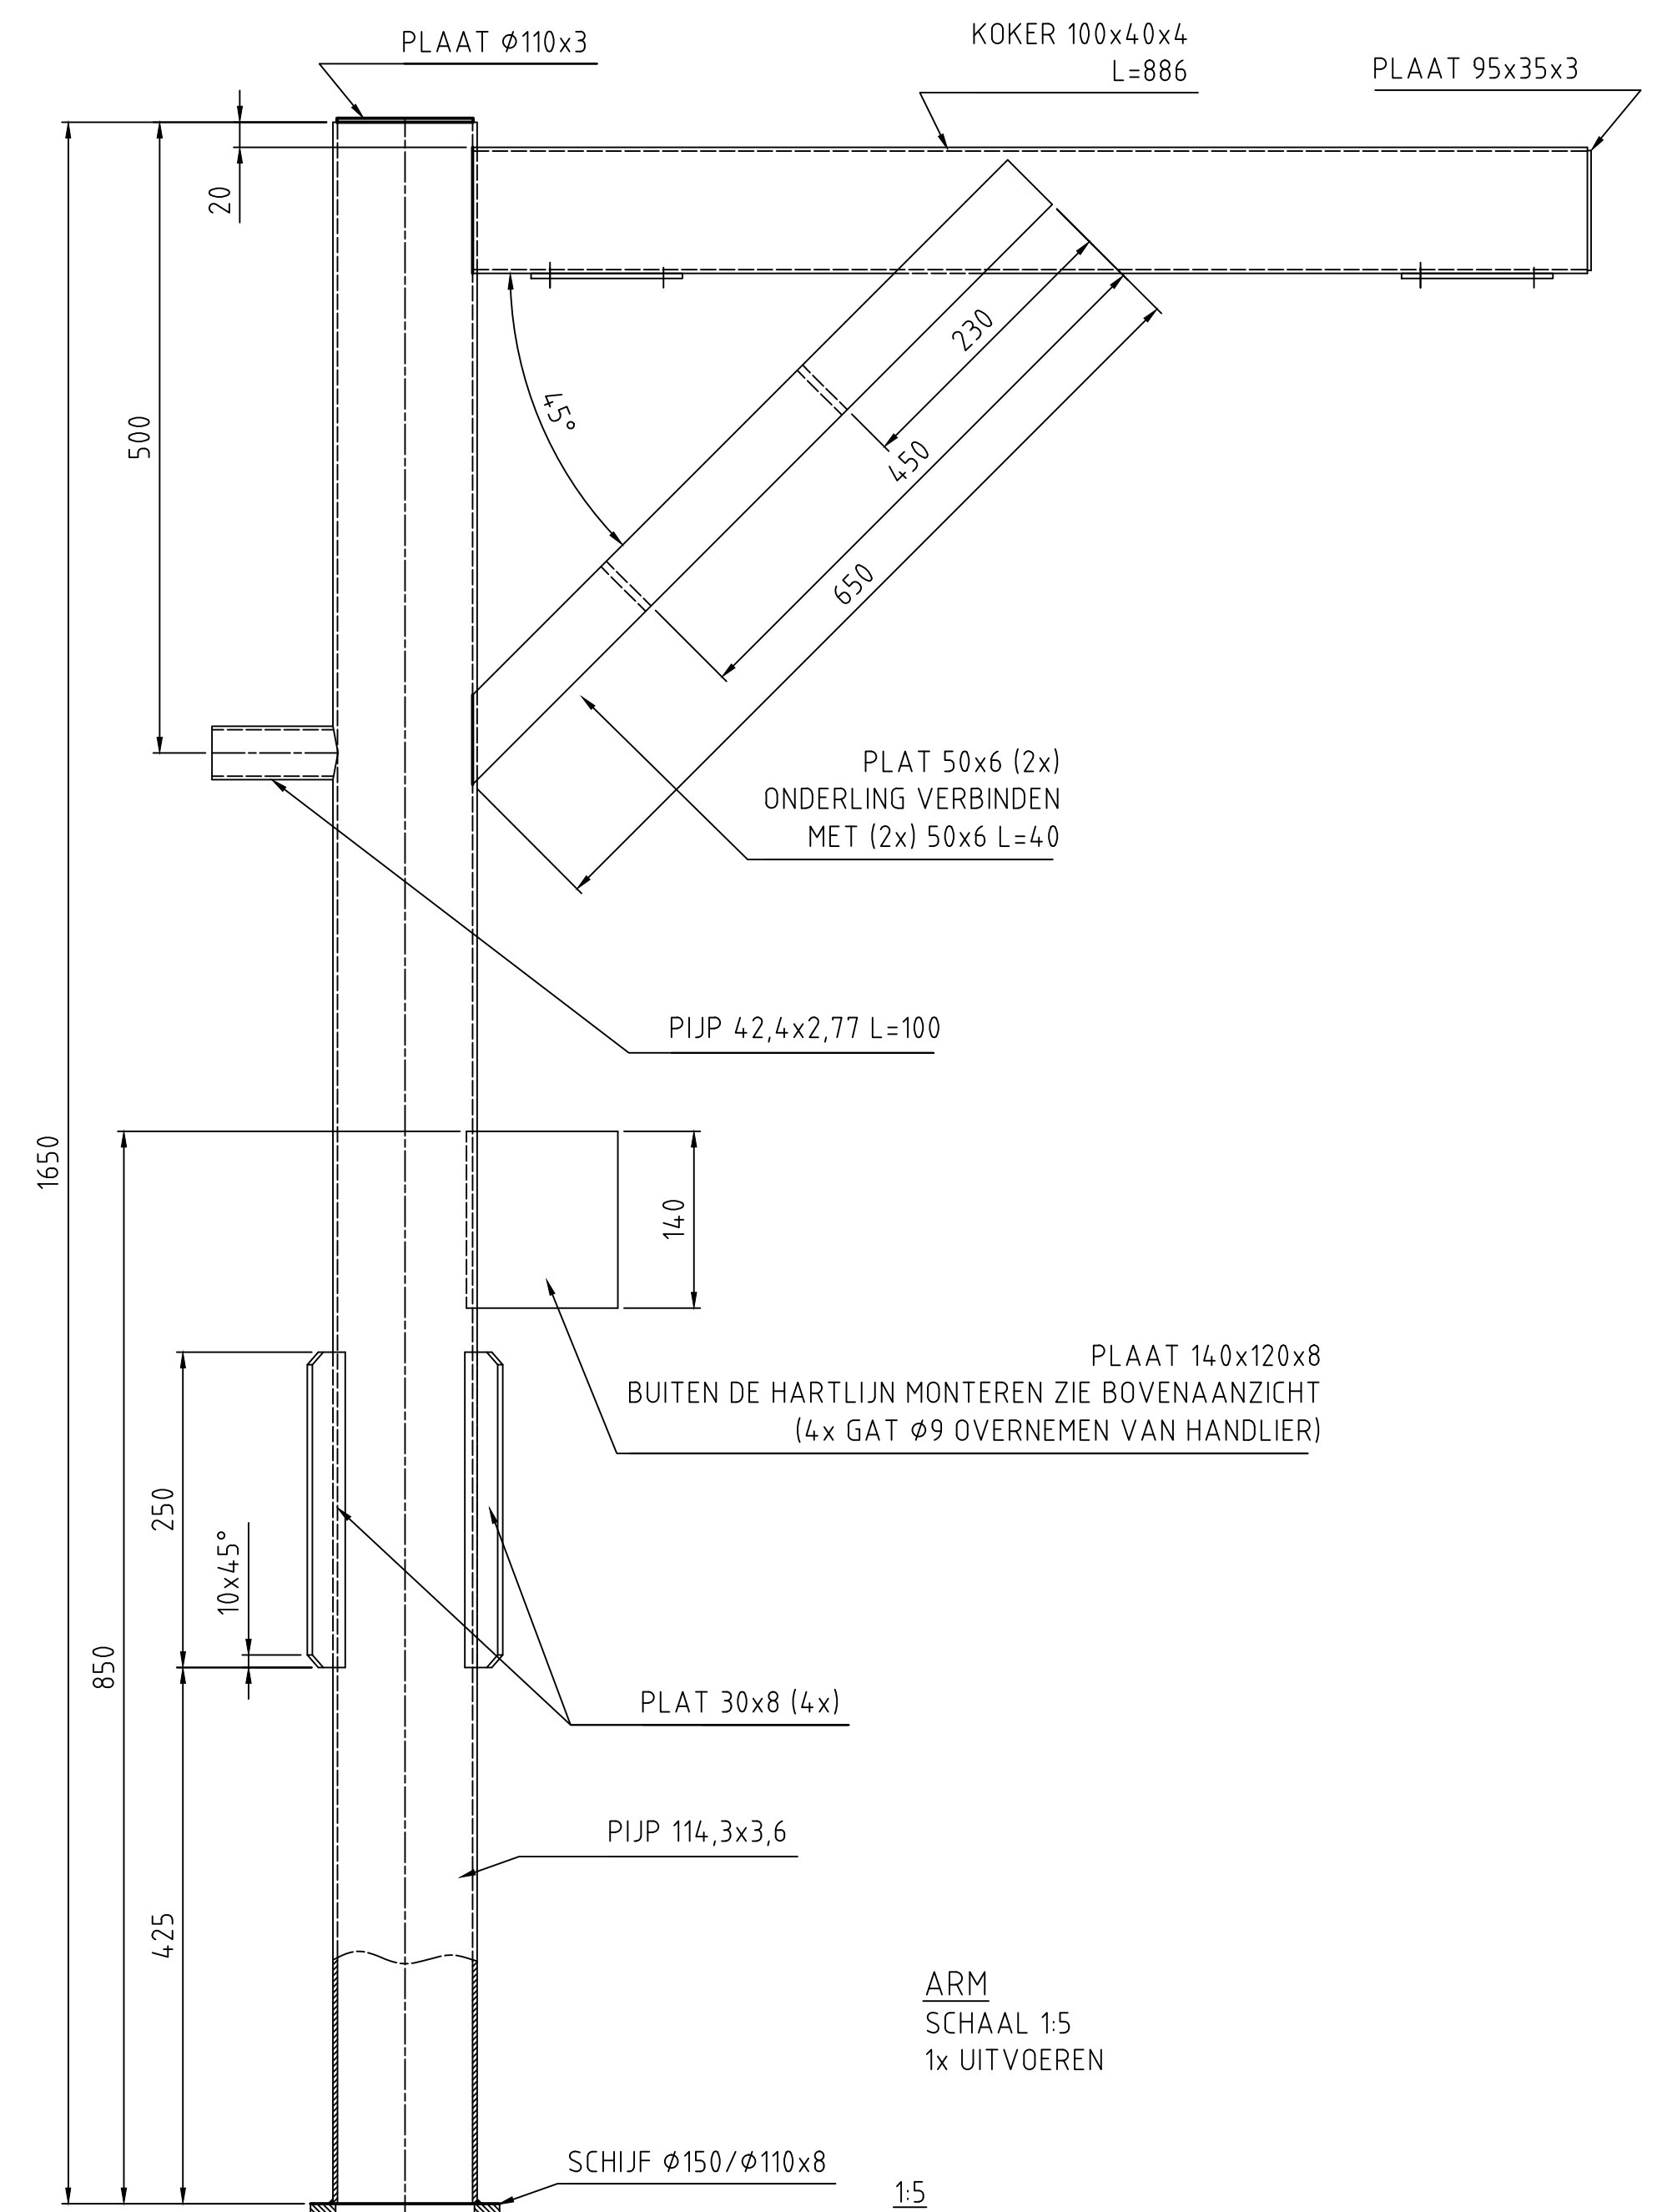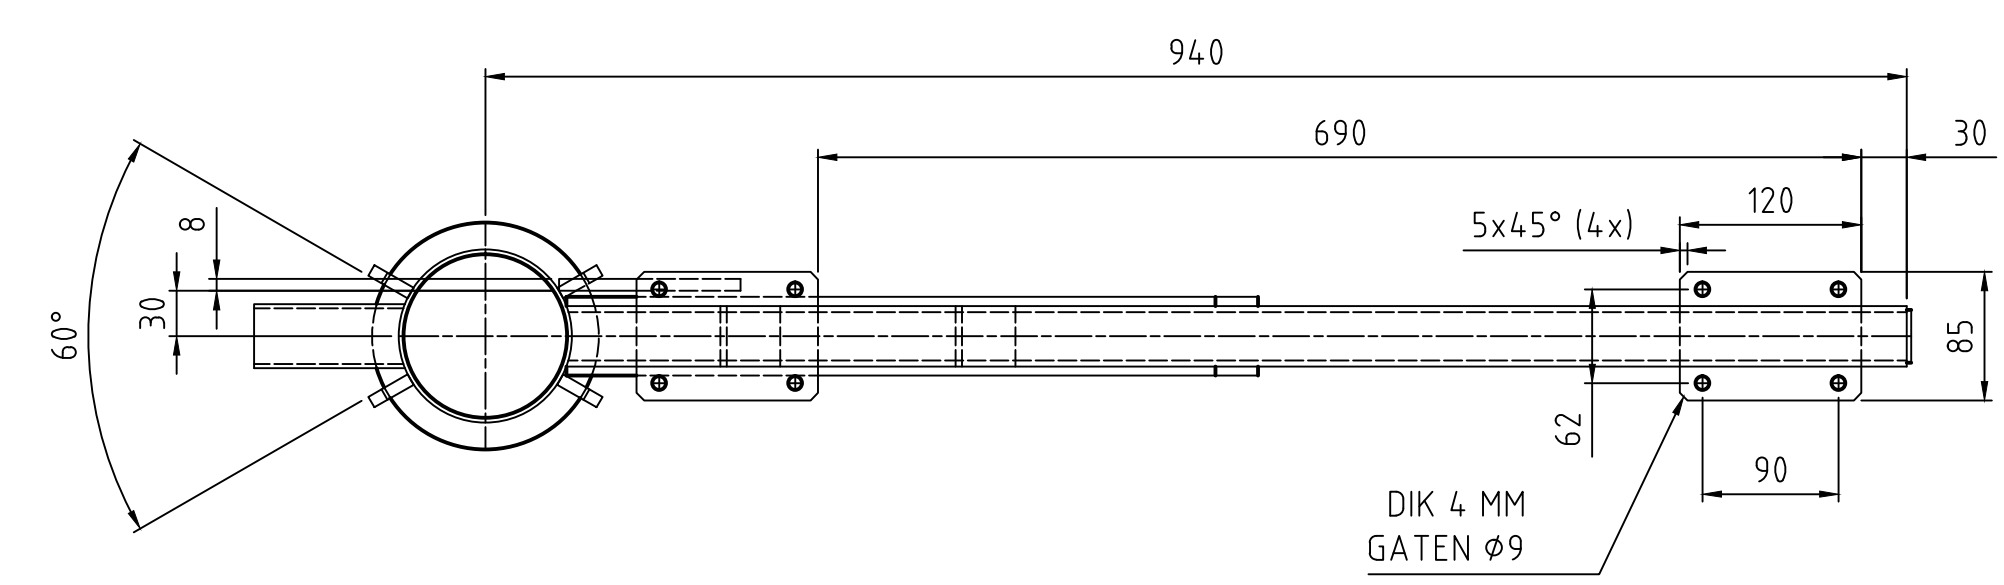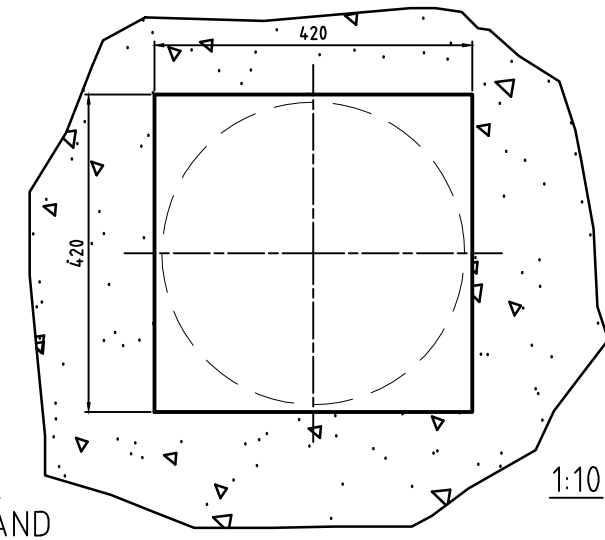

ALLE MATERIAAL RVS 316

Omschrijving: Dompelpomp installatie koelwater naar vergister Koelwaterinname Aduarderdiep						
Opmerkingen:					Status: Definitief	
Getekend:	JOS	18-07-2017	Discipline:	WTB	Firma naam:	
Gezien:			Project nr.:		Kostenplaats:	V-SV-DO-20
Gecontroleerd:			Formaat:	A1	Schaal:	1:5:10
Tekening nr.:					Rev.:	0.0
 SUiker UNIE VIERVERLATEN					1-36656	
					18-07-2017	