
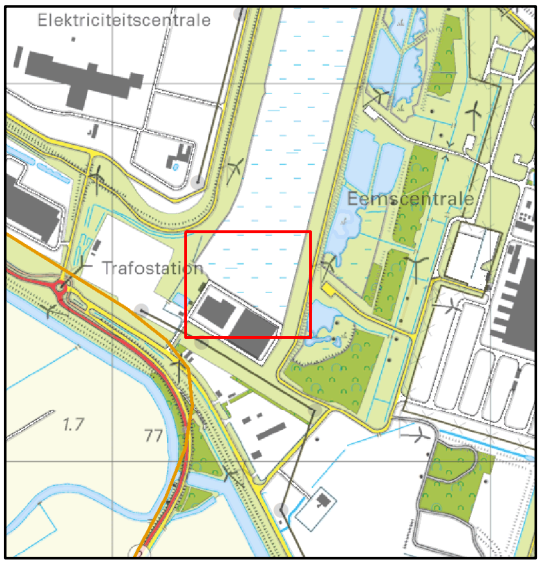


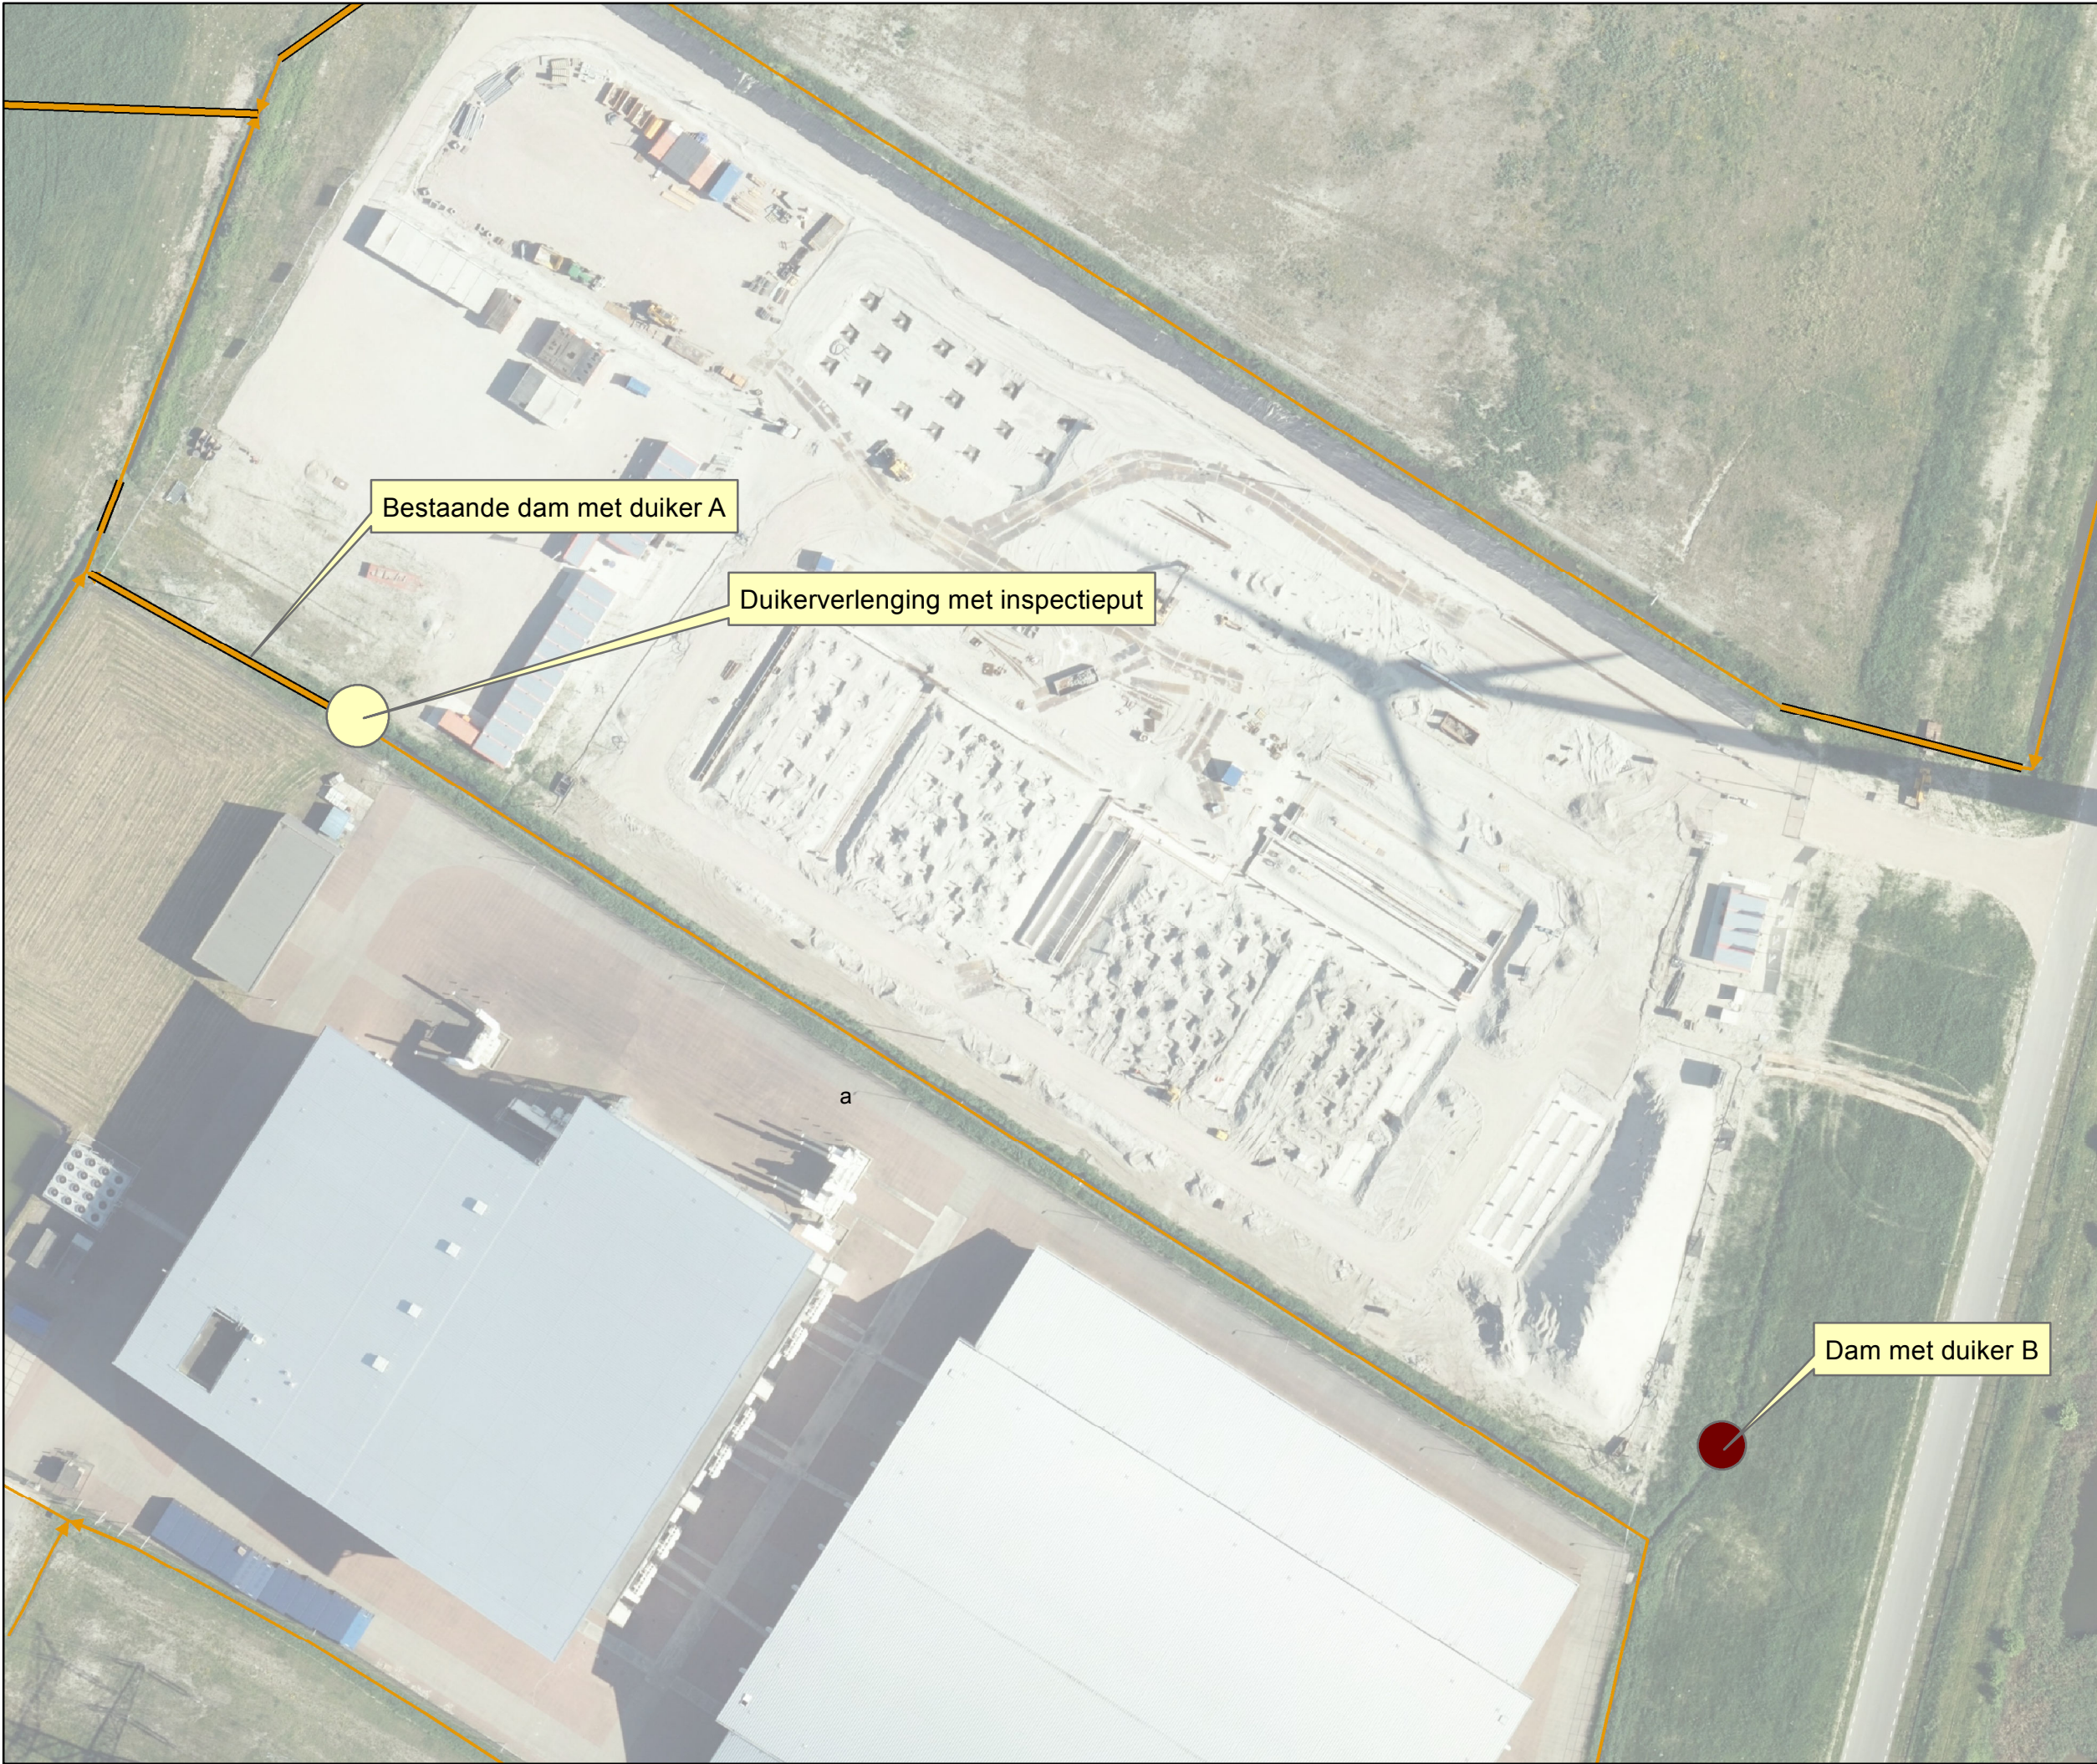

Overzicht schaal 1:20.000

**Legenda
Oppervlaktelichamen**

- Sloot
- Dam met duiker
- Te plaatsen inspectieput op bestaande duiker en verlengen met duiker van 10 meter lengte van hetzelfde materiaal en met dezelfde diameter als de bestaande duiker.
- Dam B, met duiker van 4 meter lengte en een minimale diameter van 400mm.

Tekeningnr: Z/18/015384

Watervergunning:voor het verlengen van een bestaande dam met duiker, het plaatsen van een inspectieput, het verlengen van de de duiker en voor het aanleggen van een dam met duiker, nabij het Cobrastation te Eemshaven.



29 mei 2018	1:1.000
getekend door: RJ Rittersma	Formaat A4