


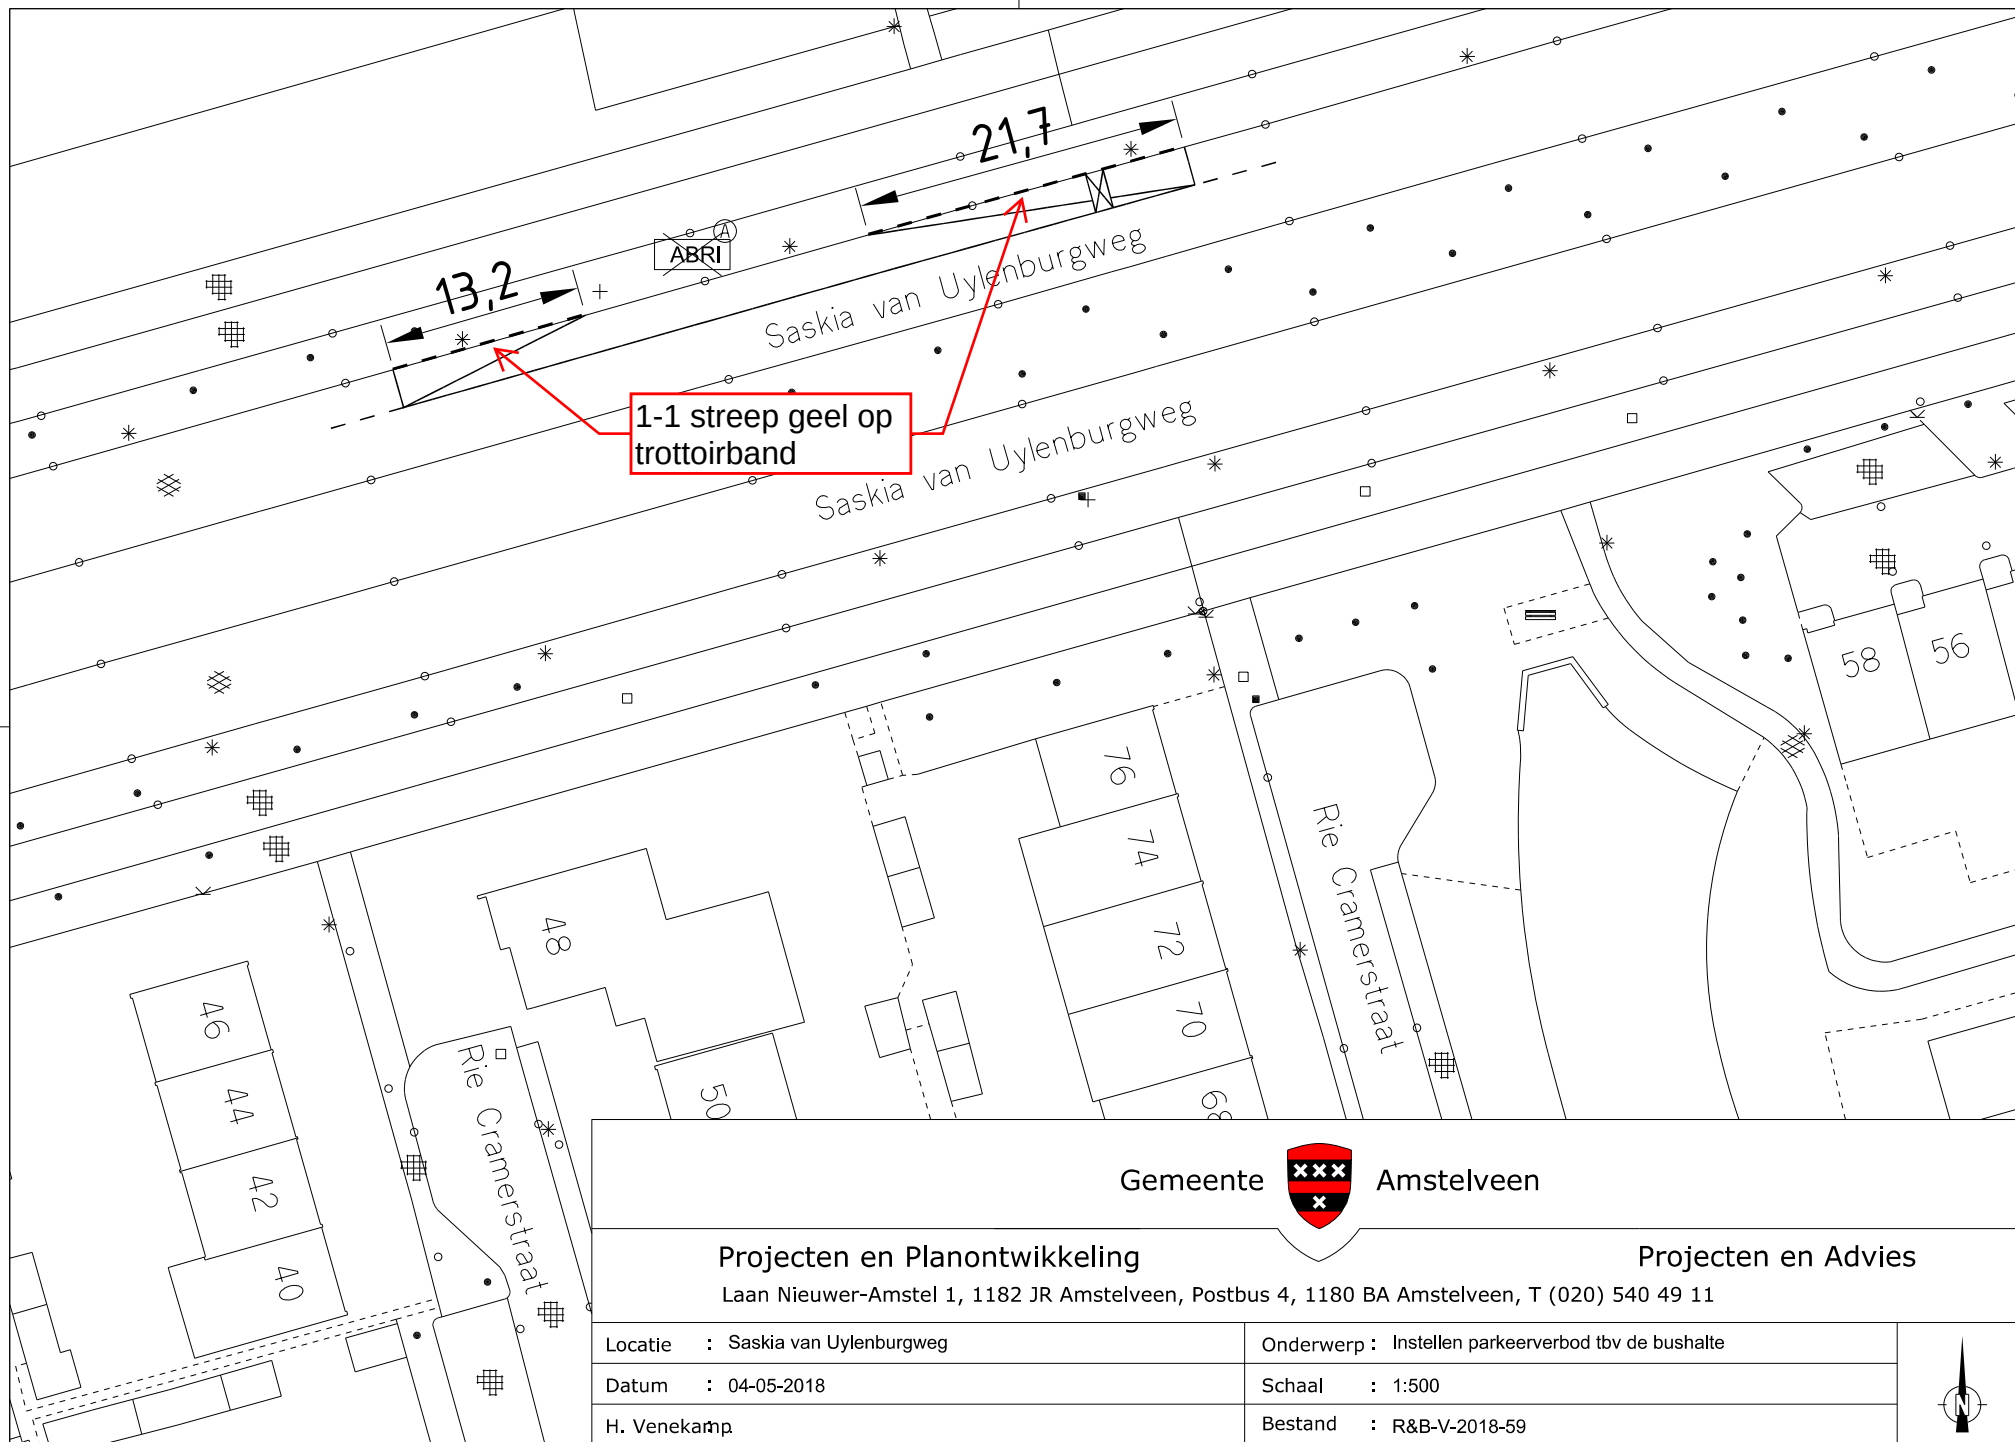

Locatie : Saskia van Uylenburgweg	Onderwerp : Instellen parkeerverbod tbv de bushalte
Datum : 04-05-2018	Schaal : 1:500
H. Venekamp	Bestand : R&B-V-2018-59

