
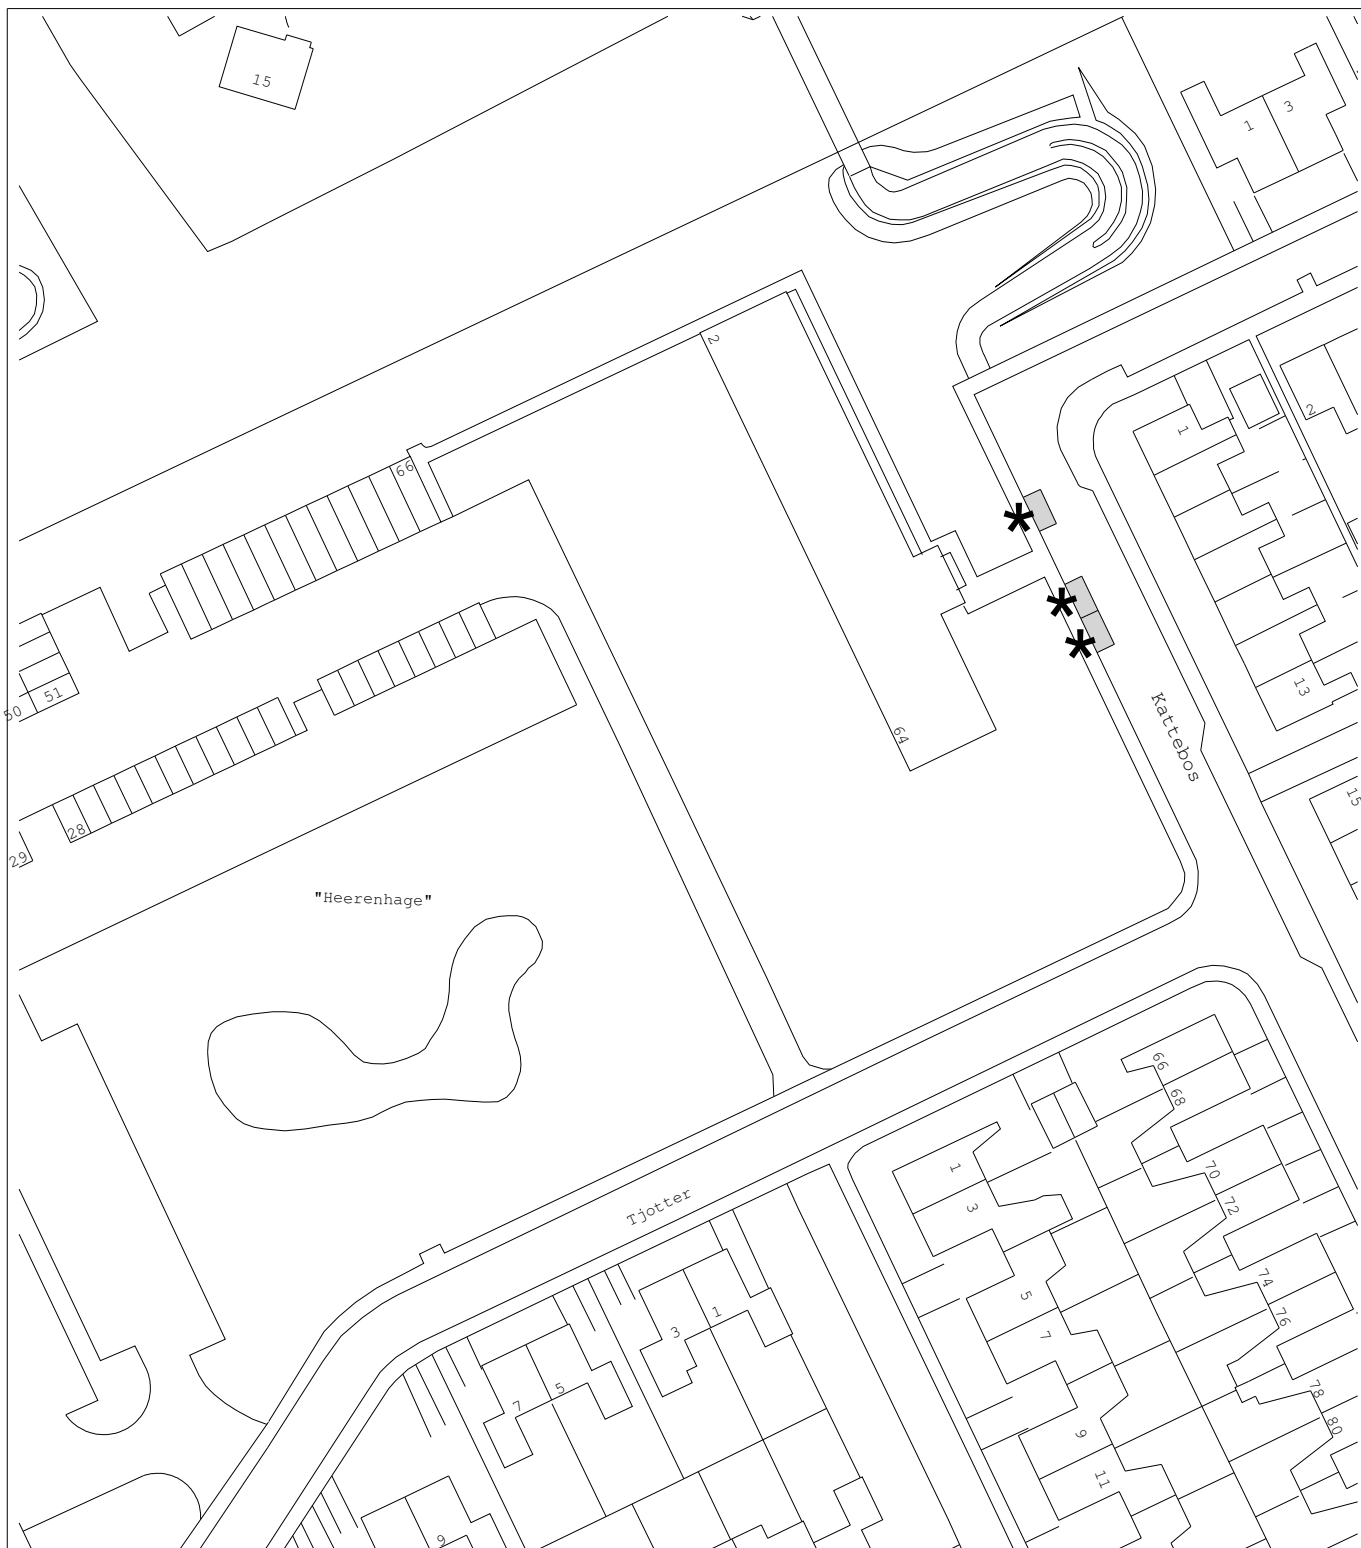


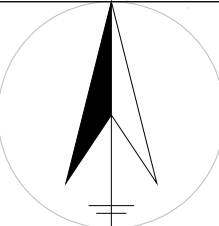

verkeersbesluit Opheffen algemene gehandicaptenparkeerplaats				Tek.nr. 18.3000387		Gewijzigd	Paraaf
				Datum 15-01-2018			
* te verwijderen bord E6 volgens RVV 1990				Get. E. Kemerink			
				Gec.			
		Schaal 1:1000					
Akkoord:		Datum	Paraaf	Datum	Paraaf		
Lokatie: Kattebos te Heerenveen		GEMEENTE  HEERENVEEN					