




DOORSNEDE 1.-1. t.p.v. duikerbuis

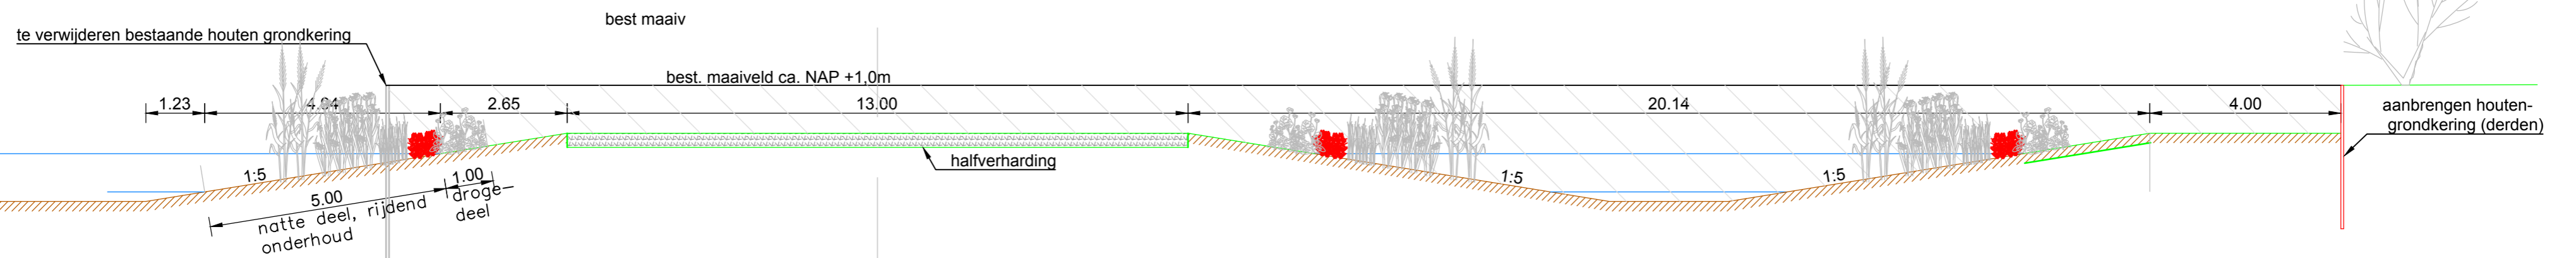

DOORSNEDE 2.-2.

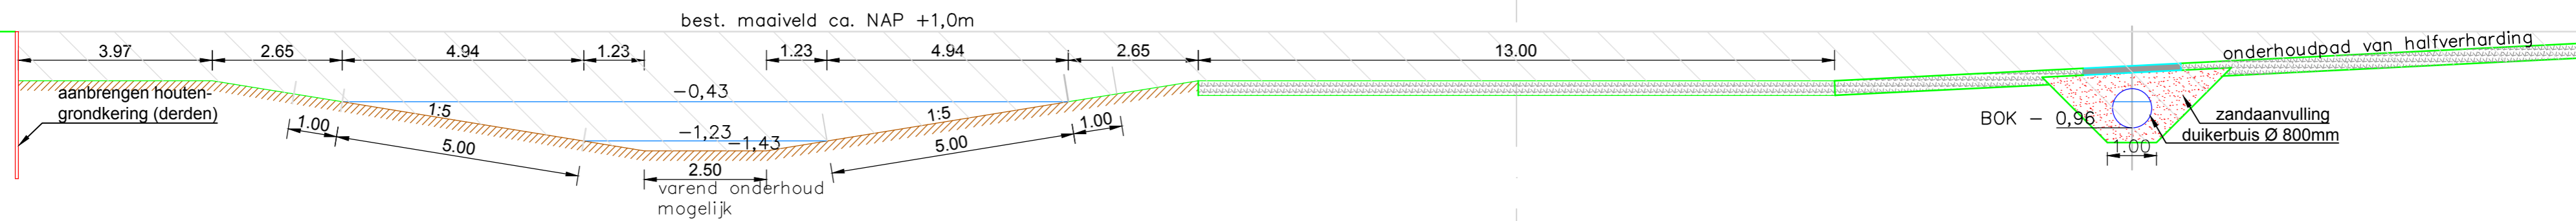

DOORSNEDE 3.-3.

WIJZ:	DOOR:	OMSCHRIJVING WIJZIGING:	DATUM WIJZIGING:
		Sector: Projectmanagementbureau (PMB) Team: PTO Contact adres: POSTBUS 3061, 2601 DB, DELFT www.hhdelfland.nl	
701995 NEZ Groeneweg			
Locatie: Groeneweg, 's-Gravenzande Onderwerp: NEZ Groeneweg Soort tek.: DO: Dwarsprofielen			
Status: Definitief			
Getekend:	RM	Datum:	April 2018
Gecontroleerd:	K. van der Zanden	Schaal:	1:100
Projectleider:	W. Krijger	Contractnr.:	Prj-nr.: 701995
Opdrachtgever:	HH Delfland	Archiefnr.:	701995-05