






Gevel as A
1 : 100

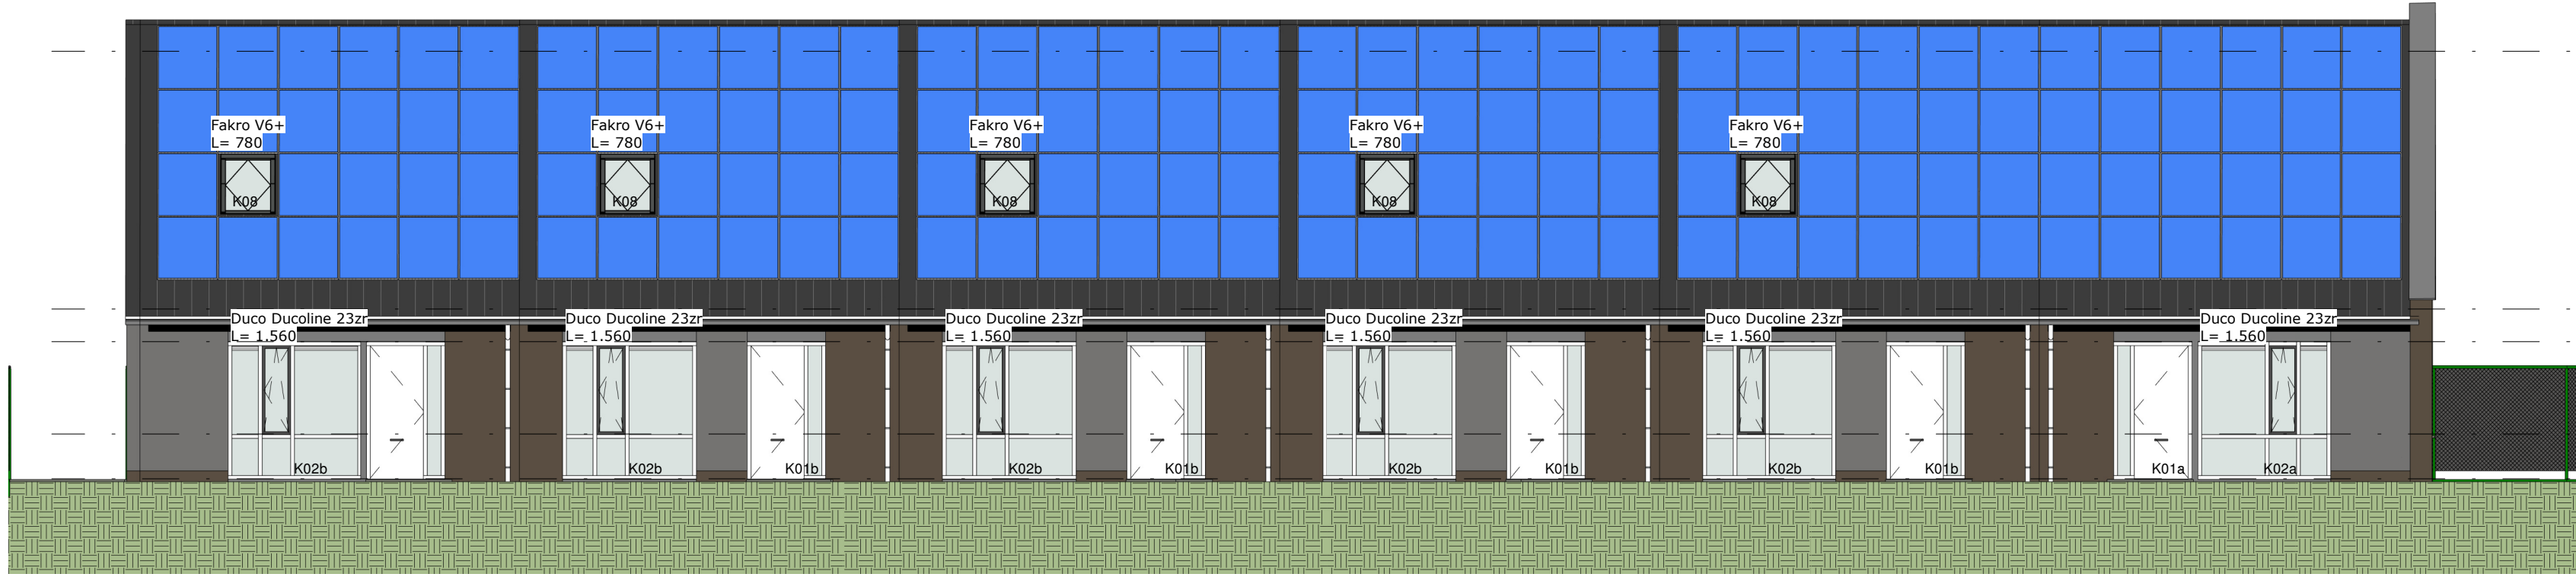


Gevel as B
1 : 100

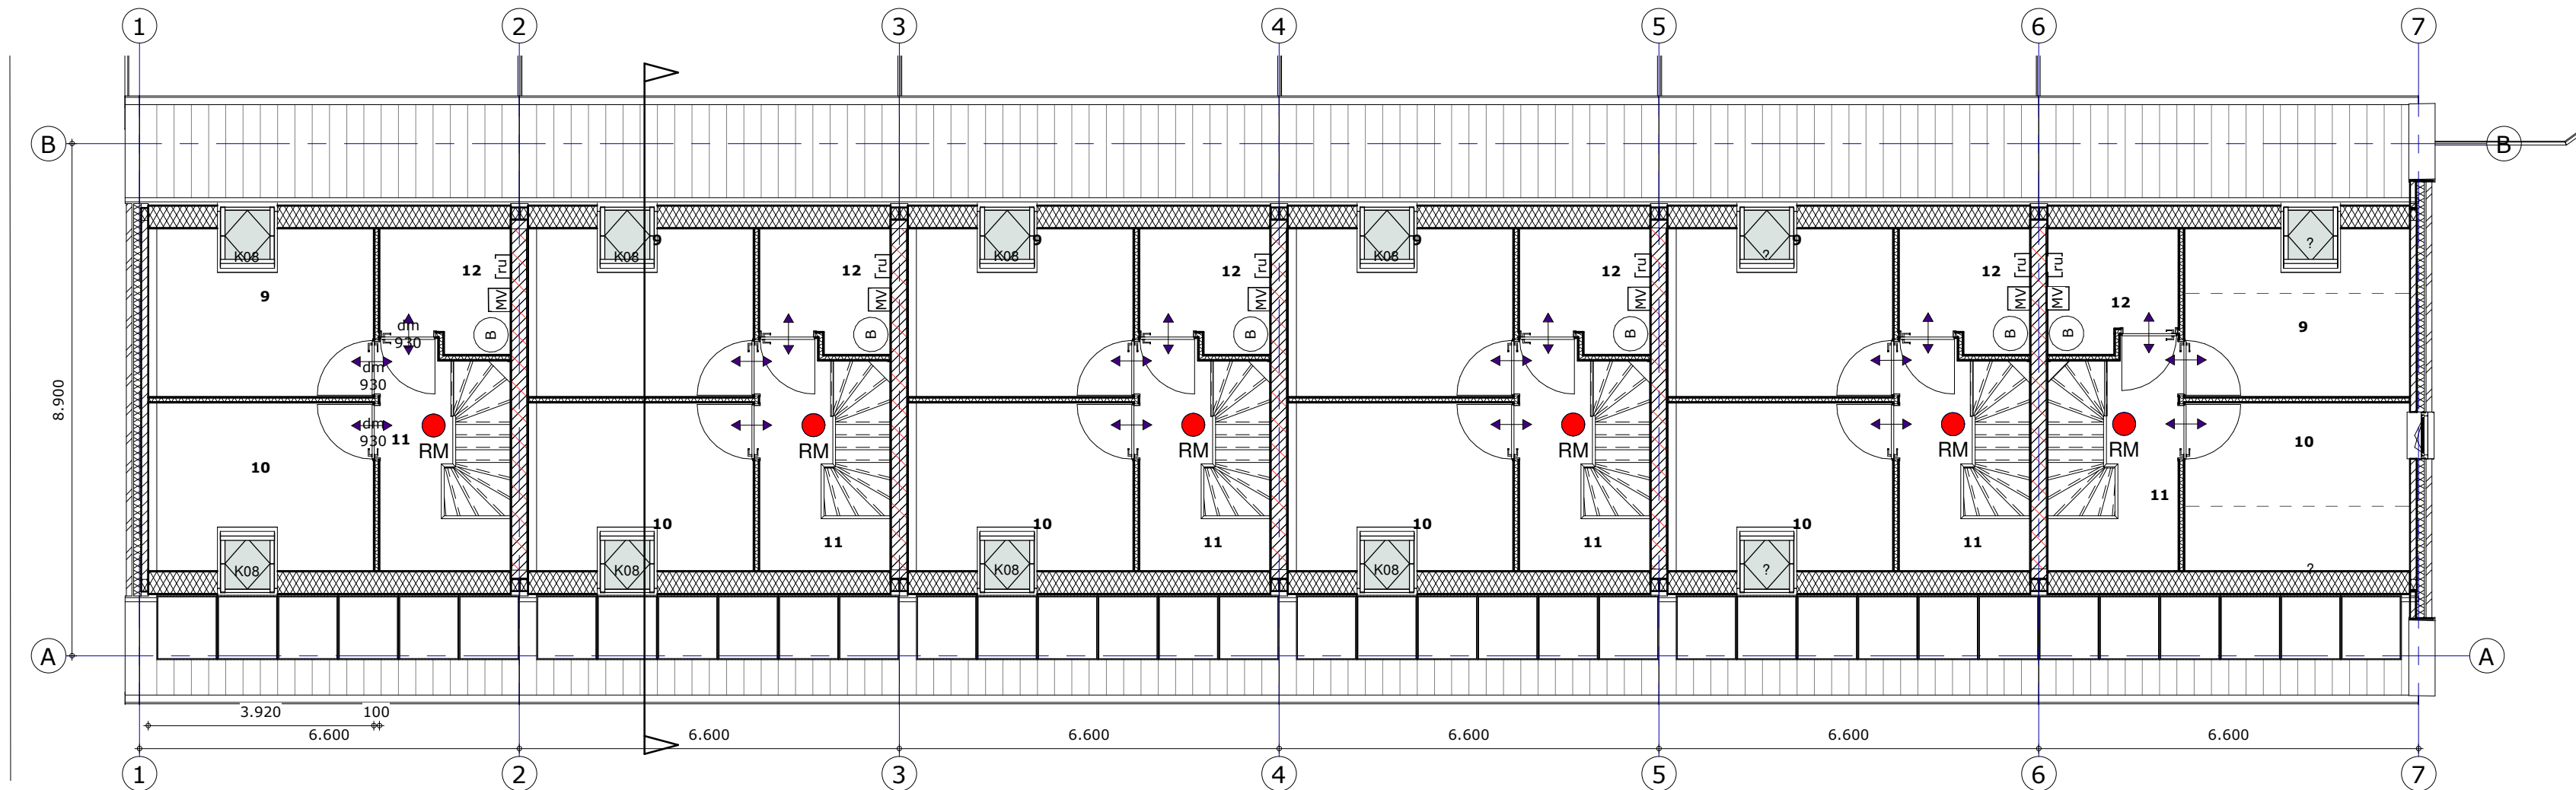


Verdieping 1
1 : 100

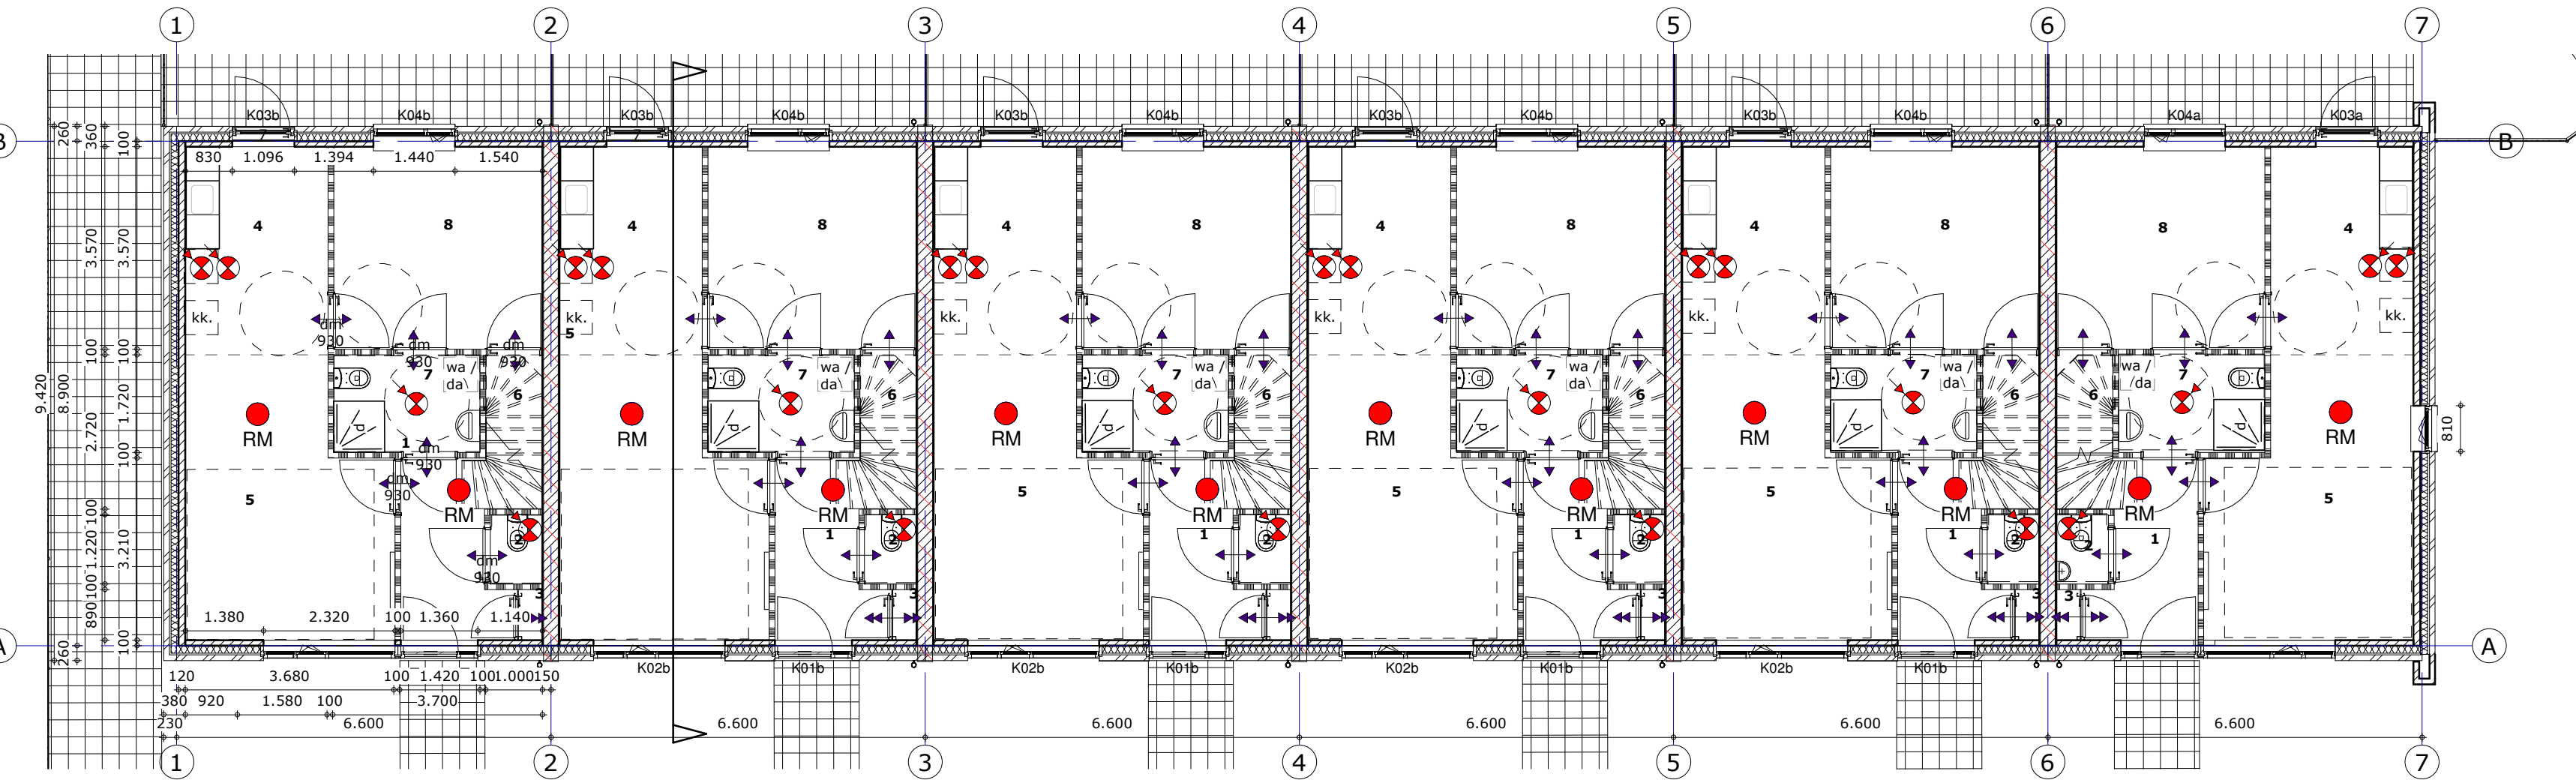


Begane grond
1 : 100

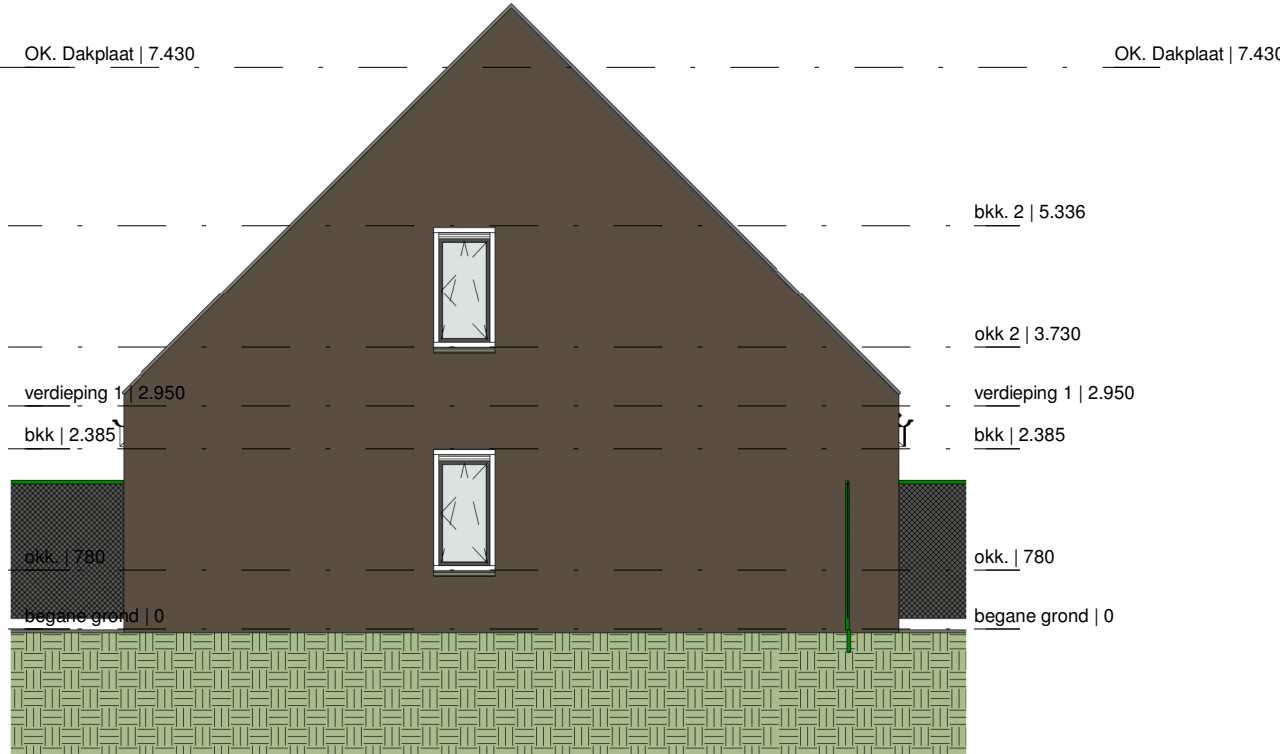

Gevel as 1
1 : 100

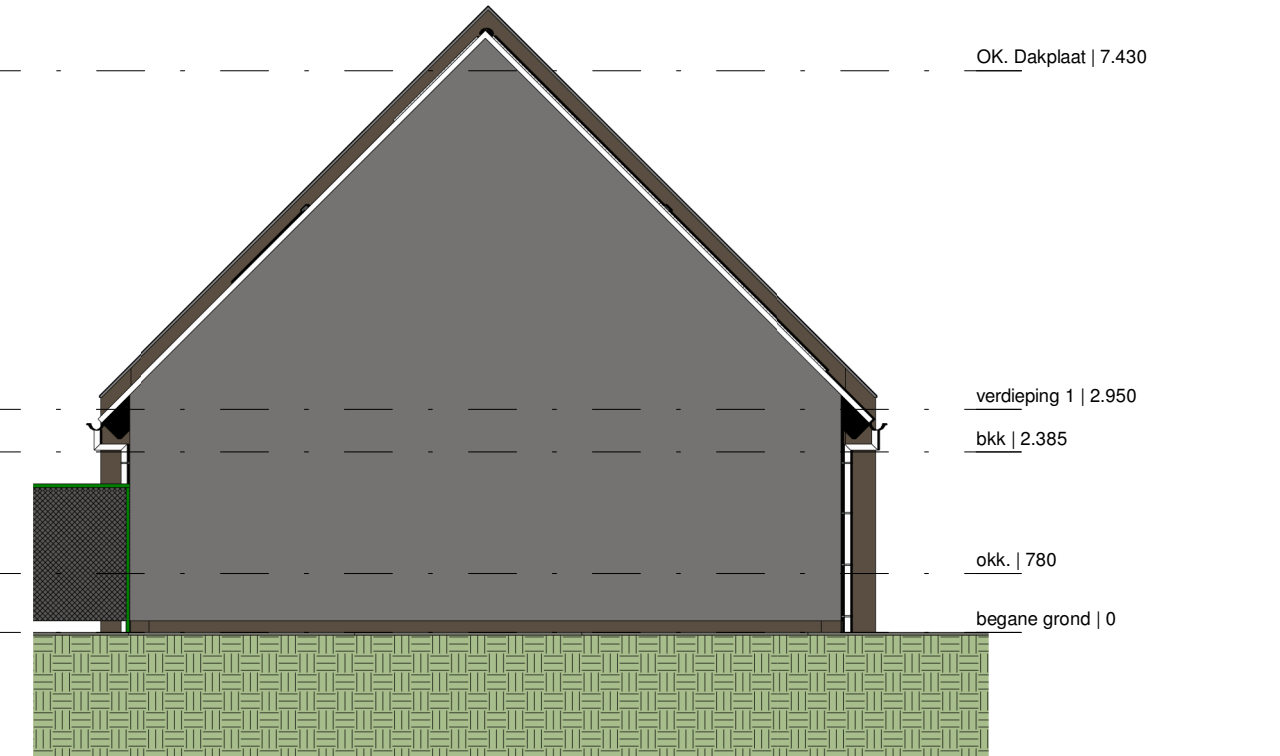

Gevel as 7
1 : 100

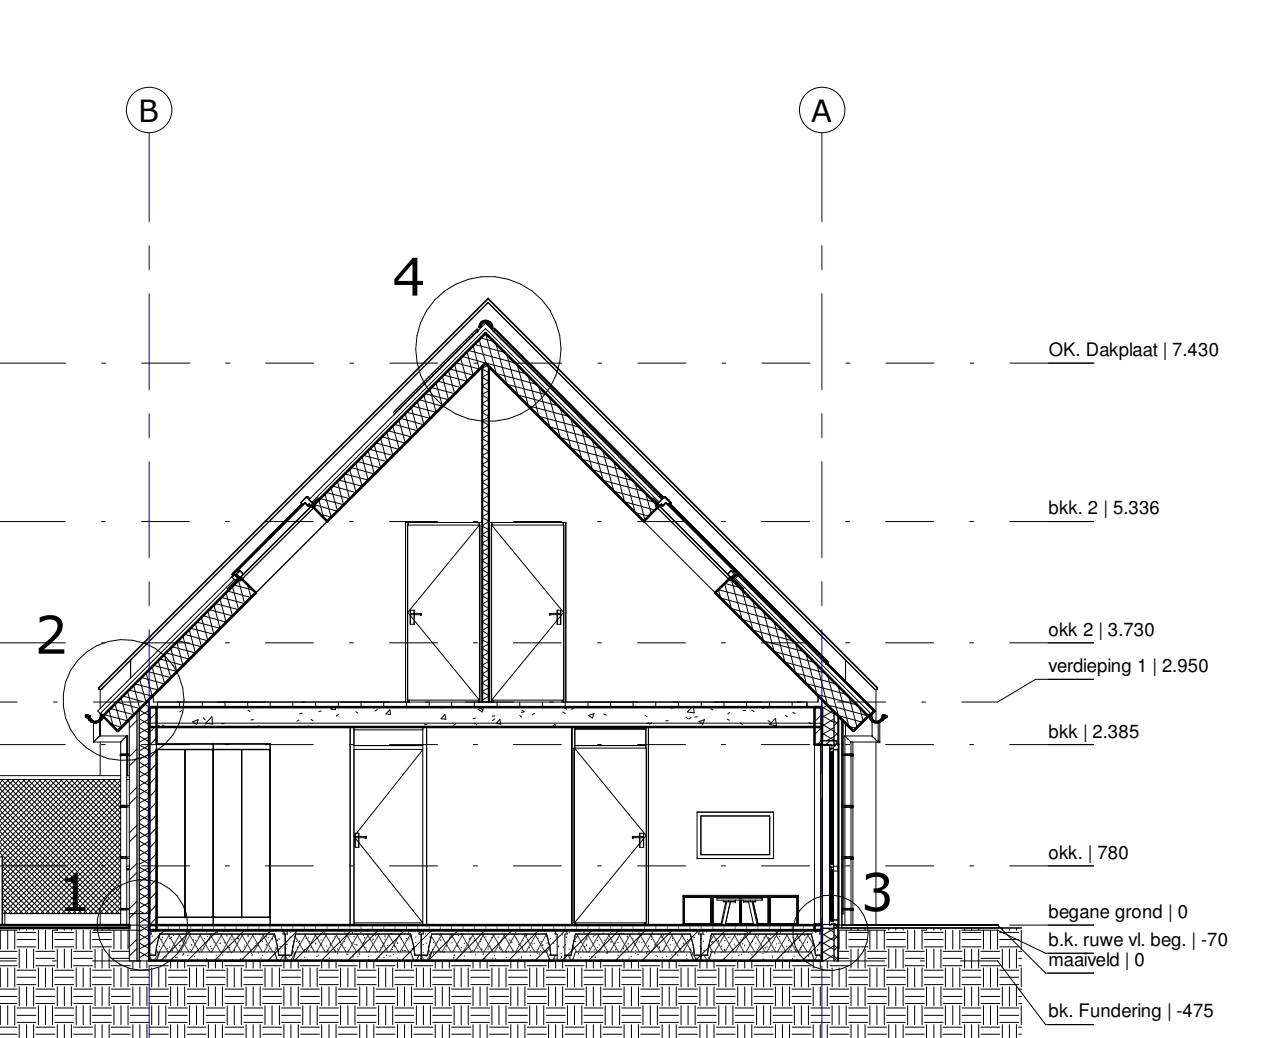

Doorsnede - Blok 1
1 : 100

Renvooi

- ↔
↔↔
—
- ventilatie onder deur 30mm
ventilatie onder en boven deur
wandtegels, boven aanrecht, toilet en badkamer
vloertegels op toilet en badkamer vlg. bouwbesluit
toilet dubloek
- Coderingen:**
mv
ru
b
kt
kk
wa
wd
rm
- mechanische afzuignut
regelunit
boiler
kooktoestel
koelkast
opstelplaats wasautomaat
opstelplaats wasdroger
niet ioniserende rookmelder onderling gekoppeld
conform NEN 2555 aangesloten op lichtnet
hemelwaterafvoer
- Kozijnen:**
- materiaal: kunststof
- inbraakwerendheid weerstandklasse 2
- voldoende kierdichting zodat een luchtdichting ontstaat conform EPG berekening
- dakraam: Fakro FTP-V6-U3-80
- Wandtegels:**
- toilet: hoog 1200mm +vloer
- badruimte: tot plafond
- Trap:**
- materiaal hout
- breedte min. 800mm
- aantrede min. 220mm
- optrede max. 188mm
- leuning 900mm
- spijlen h.o.h 100mm
- Verwarming/warmwatertoestel:**
- warmtepomp opstelling per woning in tuin (2 meter uit achtergevel)
- vloerverwarming
- Brandveiligheid:**
beperking van het ontwikkelen van brand en rook:
- binnenoppervlak: zijde grenzend aan binnenzijde: klasse D / S2
- vloeren min. brandklasse Dfl en rookklasse S1fl
- hoofddraagconstructie mag gedurende 60min niet bezwijken bij brand.
- buitenoppervlak: zijde grenzend aan buitenzijde: klasse D
- deur, raam, kozijn of daaraan gelijk te stellen constructie-onderdeel, moet voldoen aan brandklasse D, bepaald vlg. NEN-EN 13501-1
- dak dient niet brandgevaarlijk uitgevoerd te worden volgens NEN6063


60 min. WBD80

NEN-normen:
Elektra-installatie vlg. NEN1010
Drinkwater-installatie vlg. NEN1006
Hemel-afvalwater-voorziening vlg. NEN3215
-aansluitingen vanaf voorzijde in brengen vanaf openbaar terrein

Ruimtestaat		
Nr.	Naam	Opp. [m²]
1	Entree	5,34
2	Toilet	1,12
3	MK	0,38
4	Keuken	9,25
5	Woonkamer	16,48
6	Berging	2,66
7	Badkamer	4,44
8	Slaapkamer	13,14
9	Slaapkamer	7,06
10	Slaapkamer	7,06
11	Overloop	12,15
12	Berging	7,85

Legenda materialen

	Baksteen-Isolatie
	Prefab beton
	Kalkzandsteen
	Cellenbeton
	bestrating
	tuin

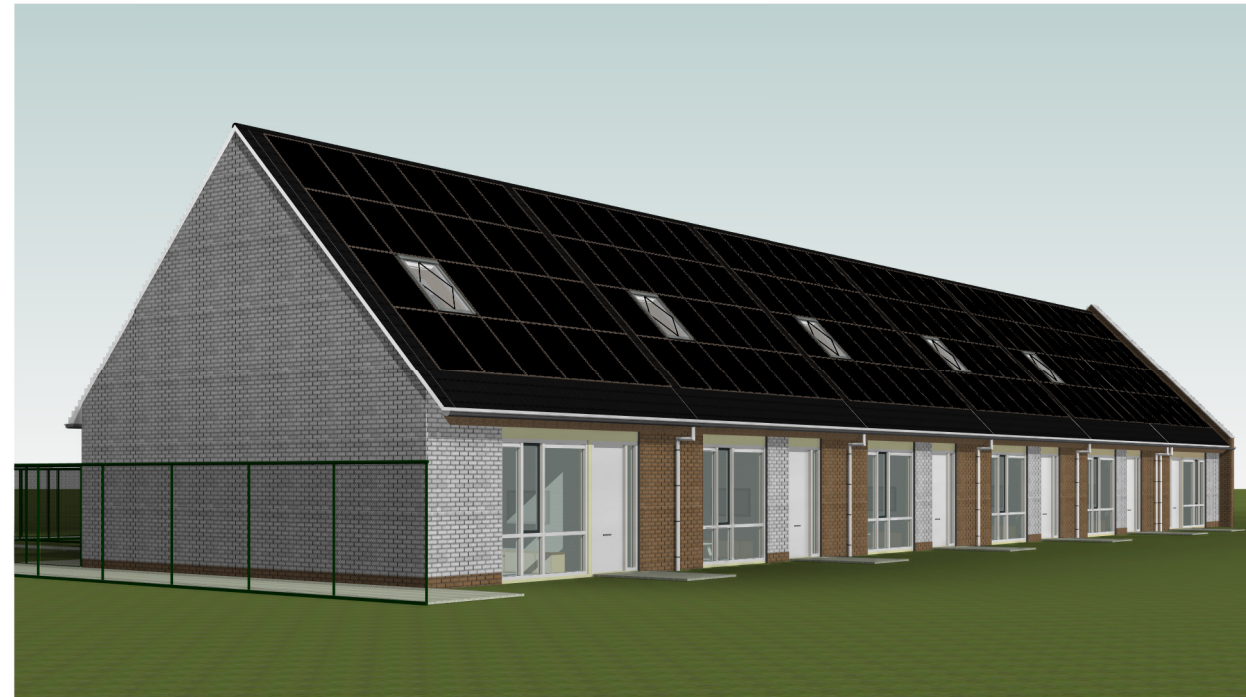

Impressie



Levensloopwoning Wauben
Heythuysen, Aan de Kreppel
Van Wijnen

schaal: As indicated
datum: 22-8-2017
datum revisie: 13-03-2018
contactpersoon: Bas Wauben