





Gevel as G
1 : 100




Gevel as H
1 : 100

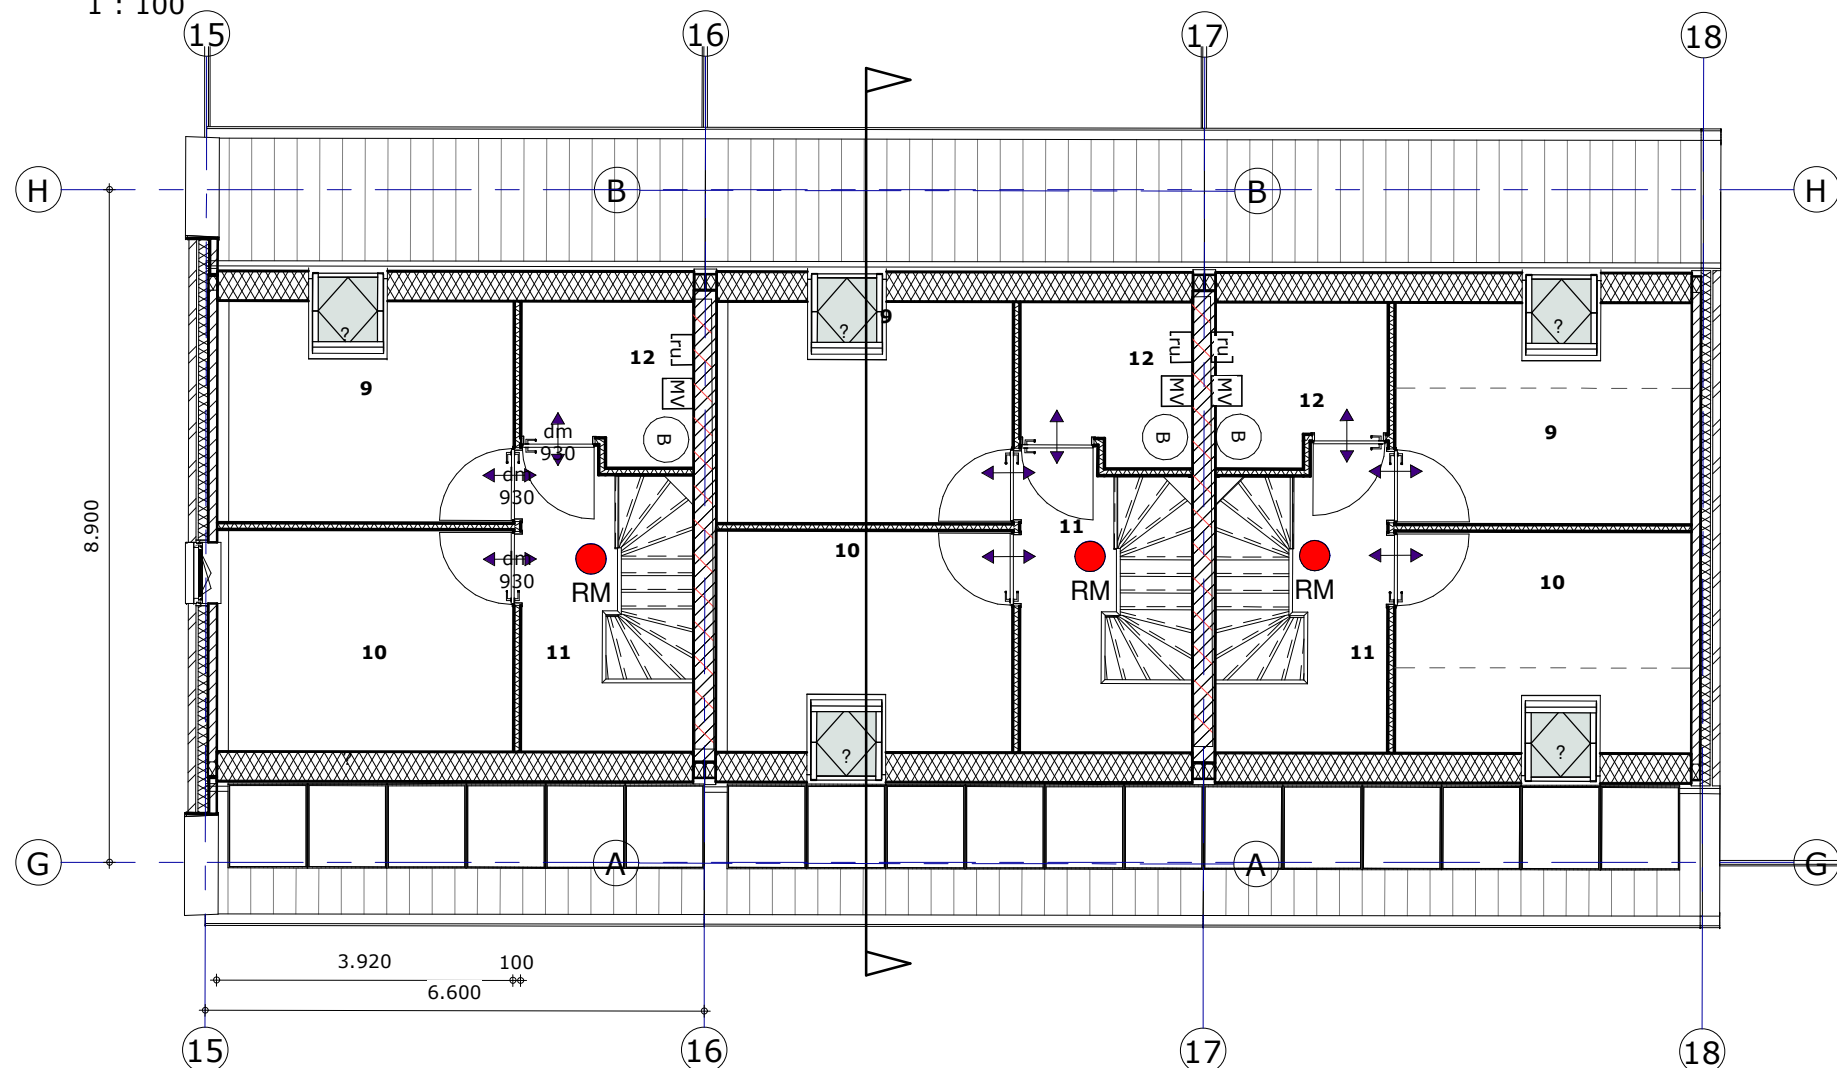


Verdieping 1
1 : 100

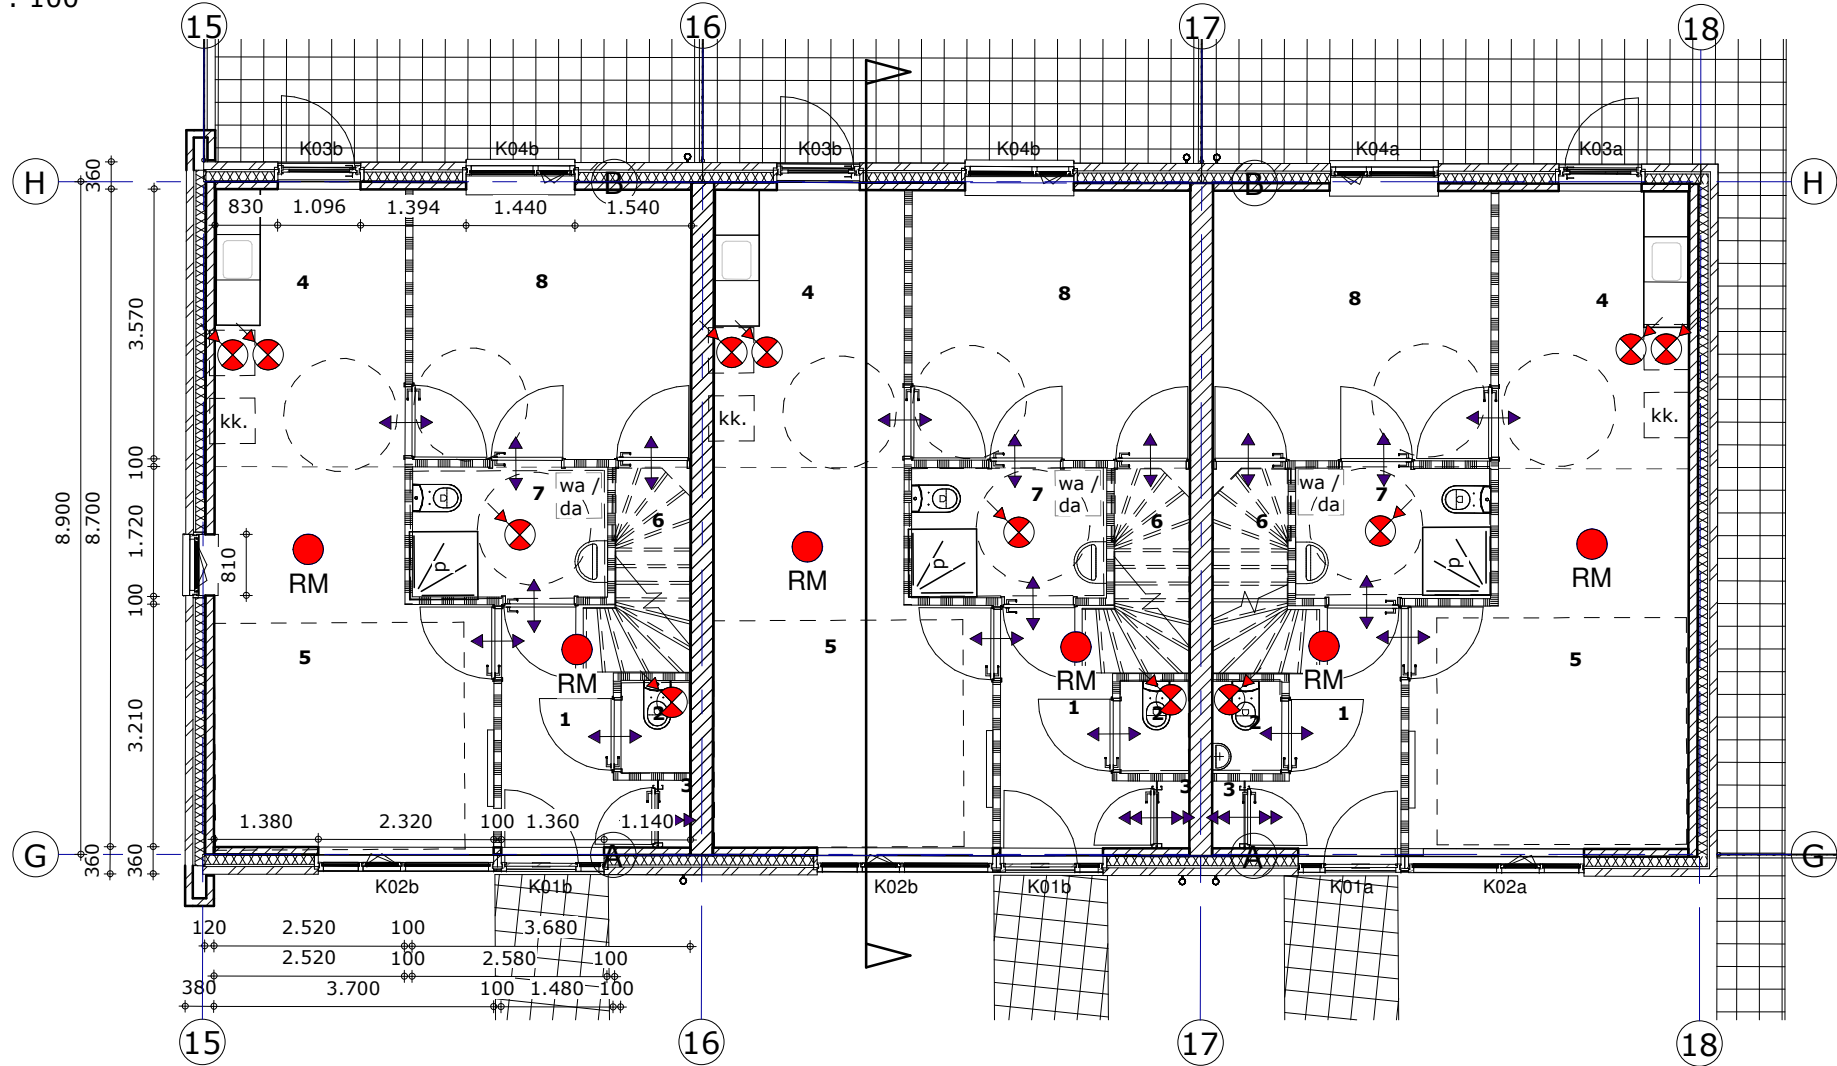


Begane grond
1 : 100

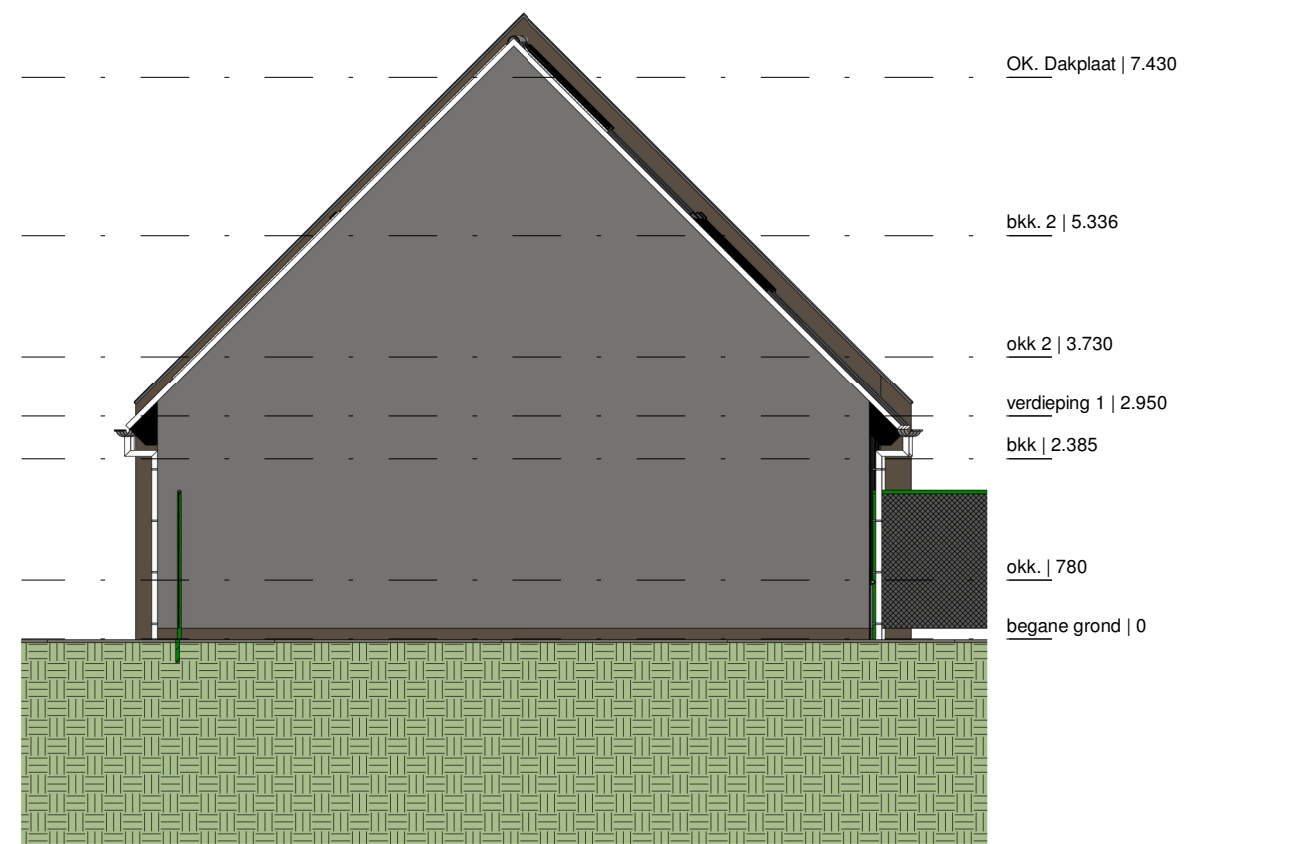

Gevel as 18
1 : 100

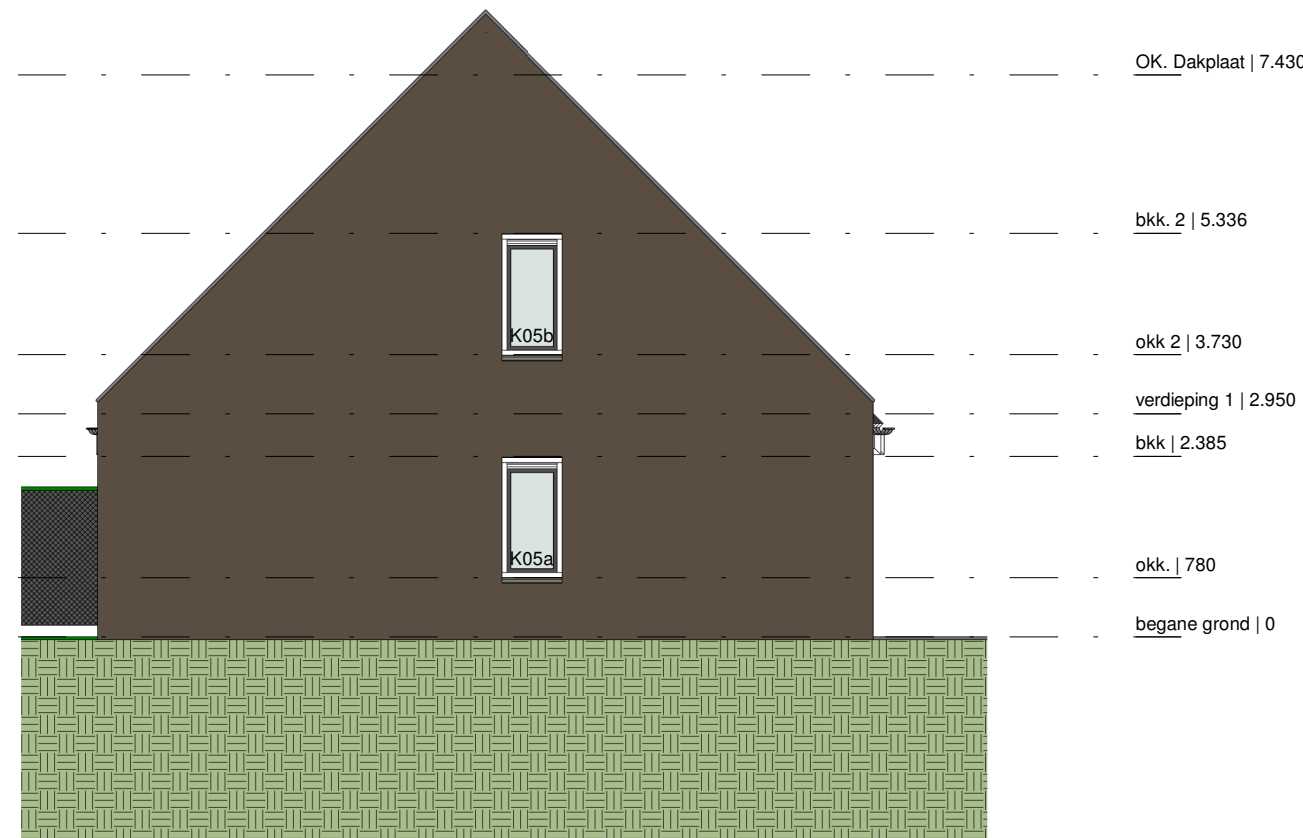

Gevel as 15
1 : 100

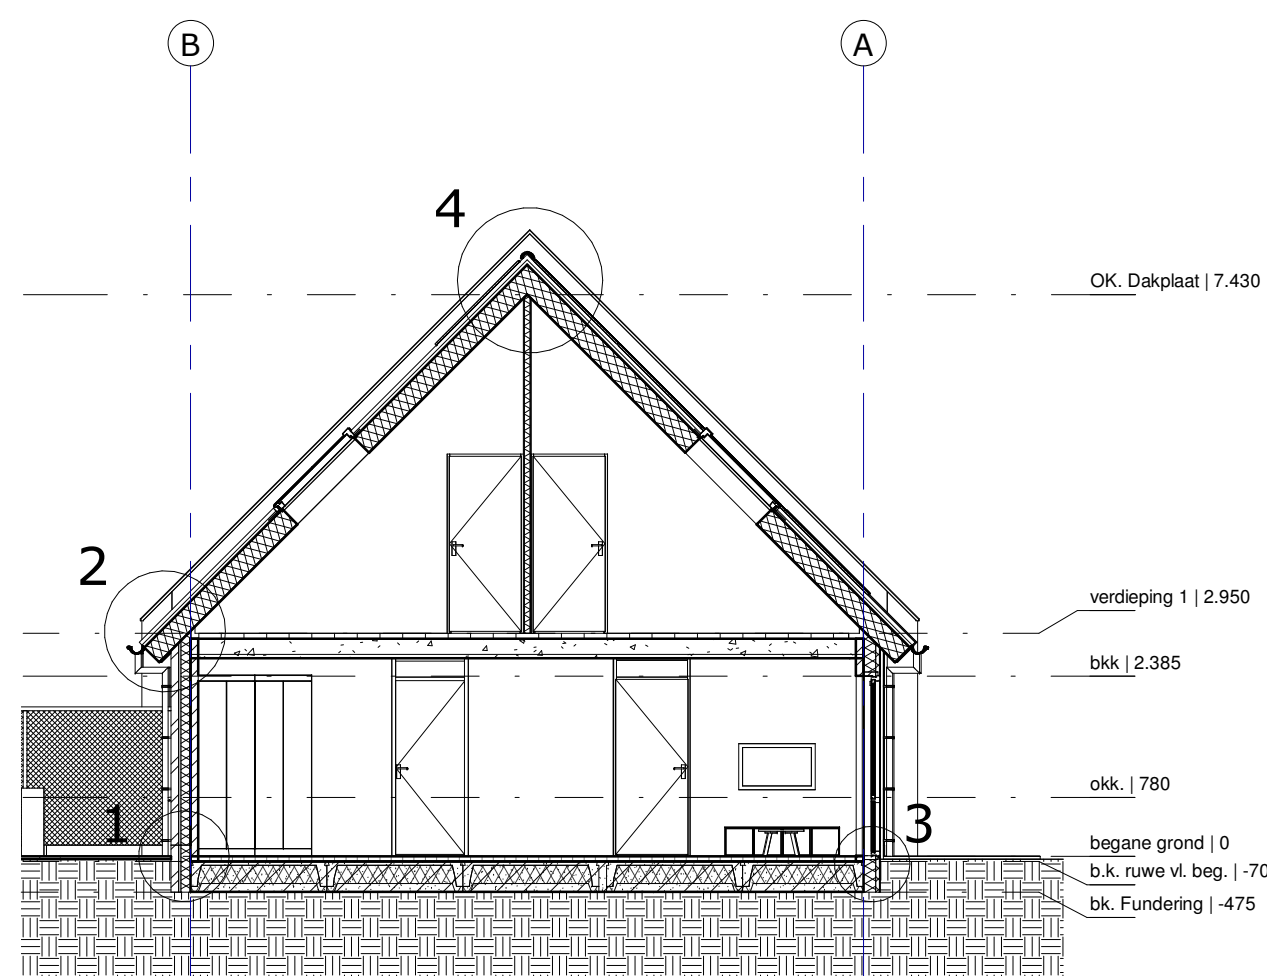

Doorsnede - Blok 4
1 : 100

- ↔ ventilatie onder deur 30mm
↔↔ ventilatie onder en boven deur
— wandtegels, boven aanrecht, toilet en badkamer
— vloertegels op toilet en badkamer vlg. bouwbesluit
— toilet dubloek
- Coderingen:**
- | | |
|----|---|
| mv | mechanische afzuignit |
| ru | regelunit |
| b | boiler |
| kt | kooktoestel |
| kk | koelkast |
| wa | opstelplaats wasautomaat |
| wd | opstelplaats wasdroger |
| rm | niet ioniserende rookmelder onderling gekoppeld conform NEN 2555 aangesloten op lichtnet hemelwaterafvoer |
- Kozijnen:**
- materiaal: kunststof
 - inbraakwerendheid weerstandklasse 2
 - voldoende kierdichting zodat een luchtdichting ontstaat conform EPG berekening
 - dakraam: Fakro FTP-V6-UJ3-80
- Ventilatioeroosters :**
- | | | |
|--------------------------|-----------------|-------|
| Kxx : Duco Duoline 23 zr | - materiaal | hout |
| K08 : Fakro V6+ | - breedte min. | 800mm |
| | - aantrede min. | 220mm |
| | - optrede max. | 188mm |
| | - leuning | 900mm |
| | - spijlen h.o.h | 100mm |
- Wandtegels:**
- toilet: hoog 1200mm +vloer
 - badruimte: tot plafond
- Verwarming/warmwatertoestel:**
- warmtepomp opstelling per woning in tuin (2 meter uit achtergevel)
 - vloerverwarming
- Brandveiligheid:**
- beperking van het ontwikkelen van brand en rook:
 - binnenoppervlak: zijde grenzend aan binnenzijde: klasse D / S2
 - vloeren min. brandklasse Dfl en rookklasse S1fl
 - hoofddraagconstructie mag gedurende 60min niet bezwijken bij brand.
- buitenoppervlak: zijde grenzend aan buitenzijde: klasse D
- deur, raam, kozijn of daaraan gelijk te stellen constructie-onderdeel, moet voldoen aan brandklasse D, bepaald vlg. NEN-EN 13501-1
- dak dient niet brandgevaarlijk uitgevoerd te worden volgens NEN6063

60 min. WBDBO		Ruimtestaat		
NEN-normen:		Nr.	Naam	Opp. [m²]
Elektra-installatie	vlg. NEN1010	1	Entree	5,34
Drinkwater-installatie	vlg. NEN1006	2	Toilet	1,12
Hemel-afvalwater-voorziening	vlg. NEN3215	3	MK	0,38
-aansluitingen vanaf voorzijde in brengen vanaf openbaar terrein		4	Keuken	9,25
		5	Woonkamer	16,48
		6	Berging	2,66
		7	Badkamer	4,44
		8	Slaapkamer	13,14
		9	Slaapkamer	7,06
		10	Slaapkamer	7,06
		11	Overloop	12,15
		12	Berging	7,85



impressie



Levensloopwoning Wauben
Heythuysen, Aan de Kreppel
Van Wijnen

schaal: As indicated
datum: 22-8-2017
datum revisie: 13-03-2018
contactpersoon: Bas Wauben

Blok 4 P=29.40

b03