



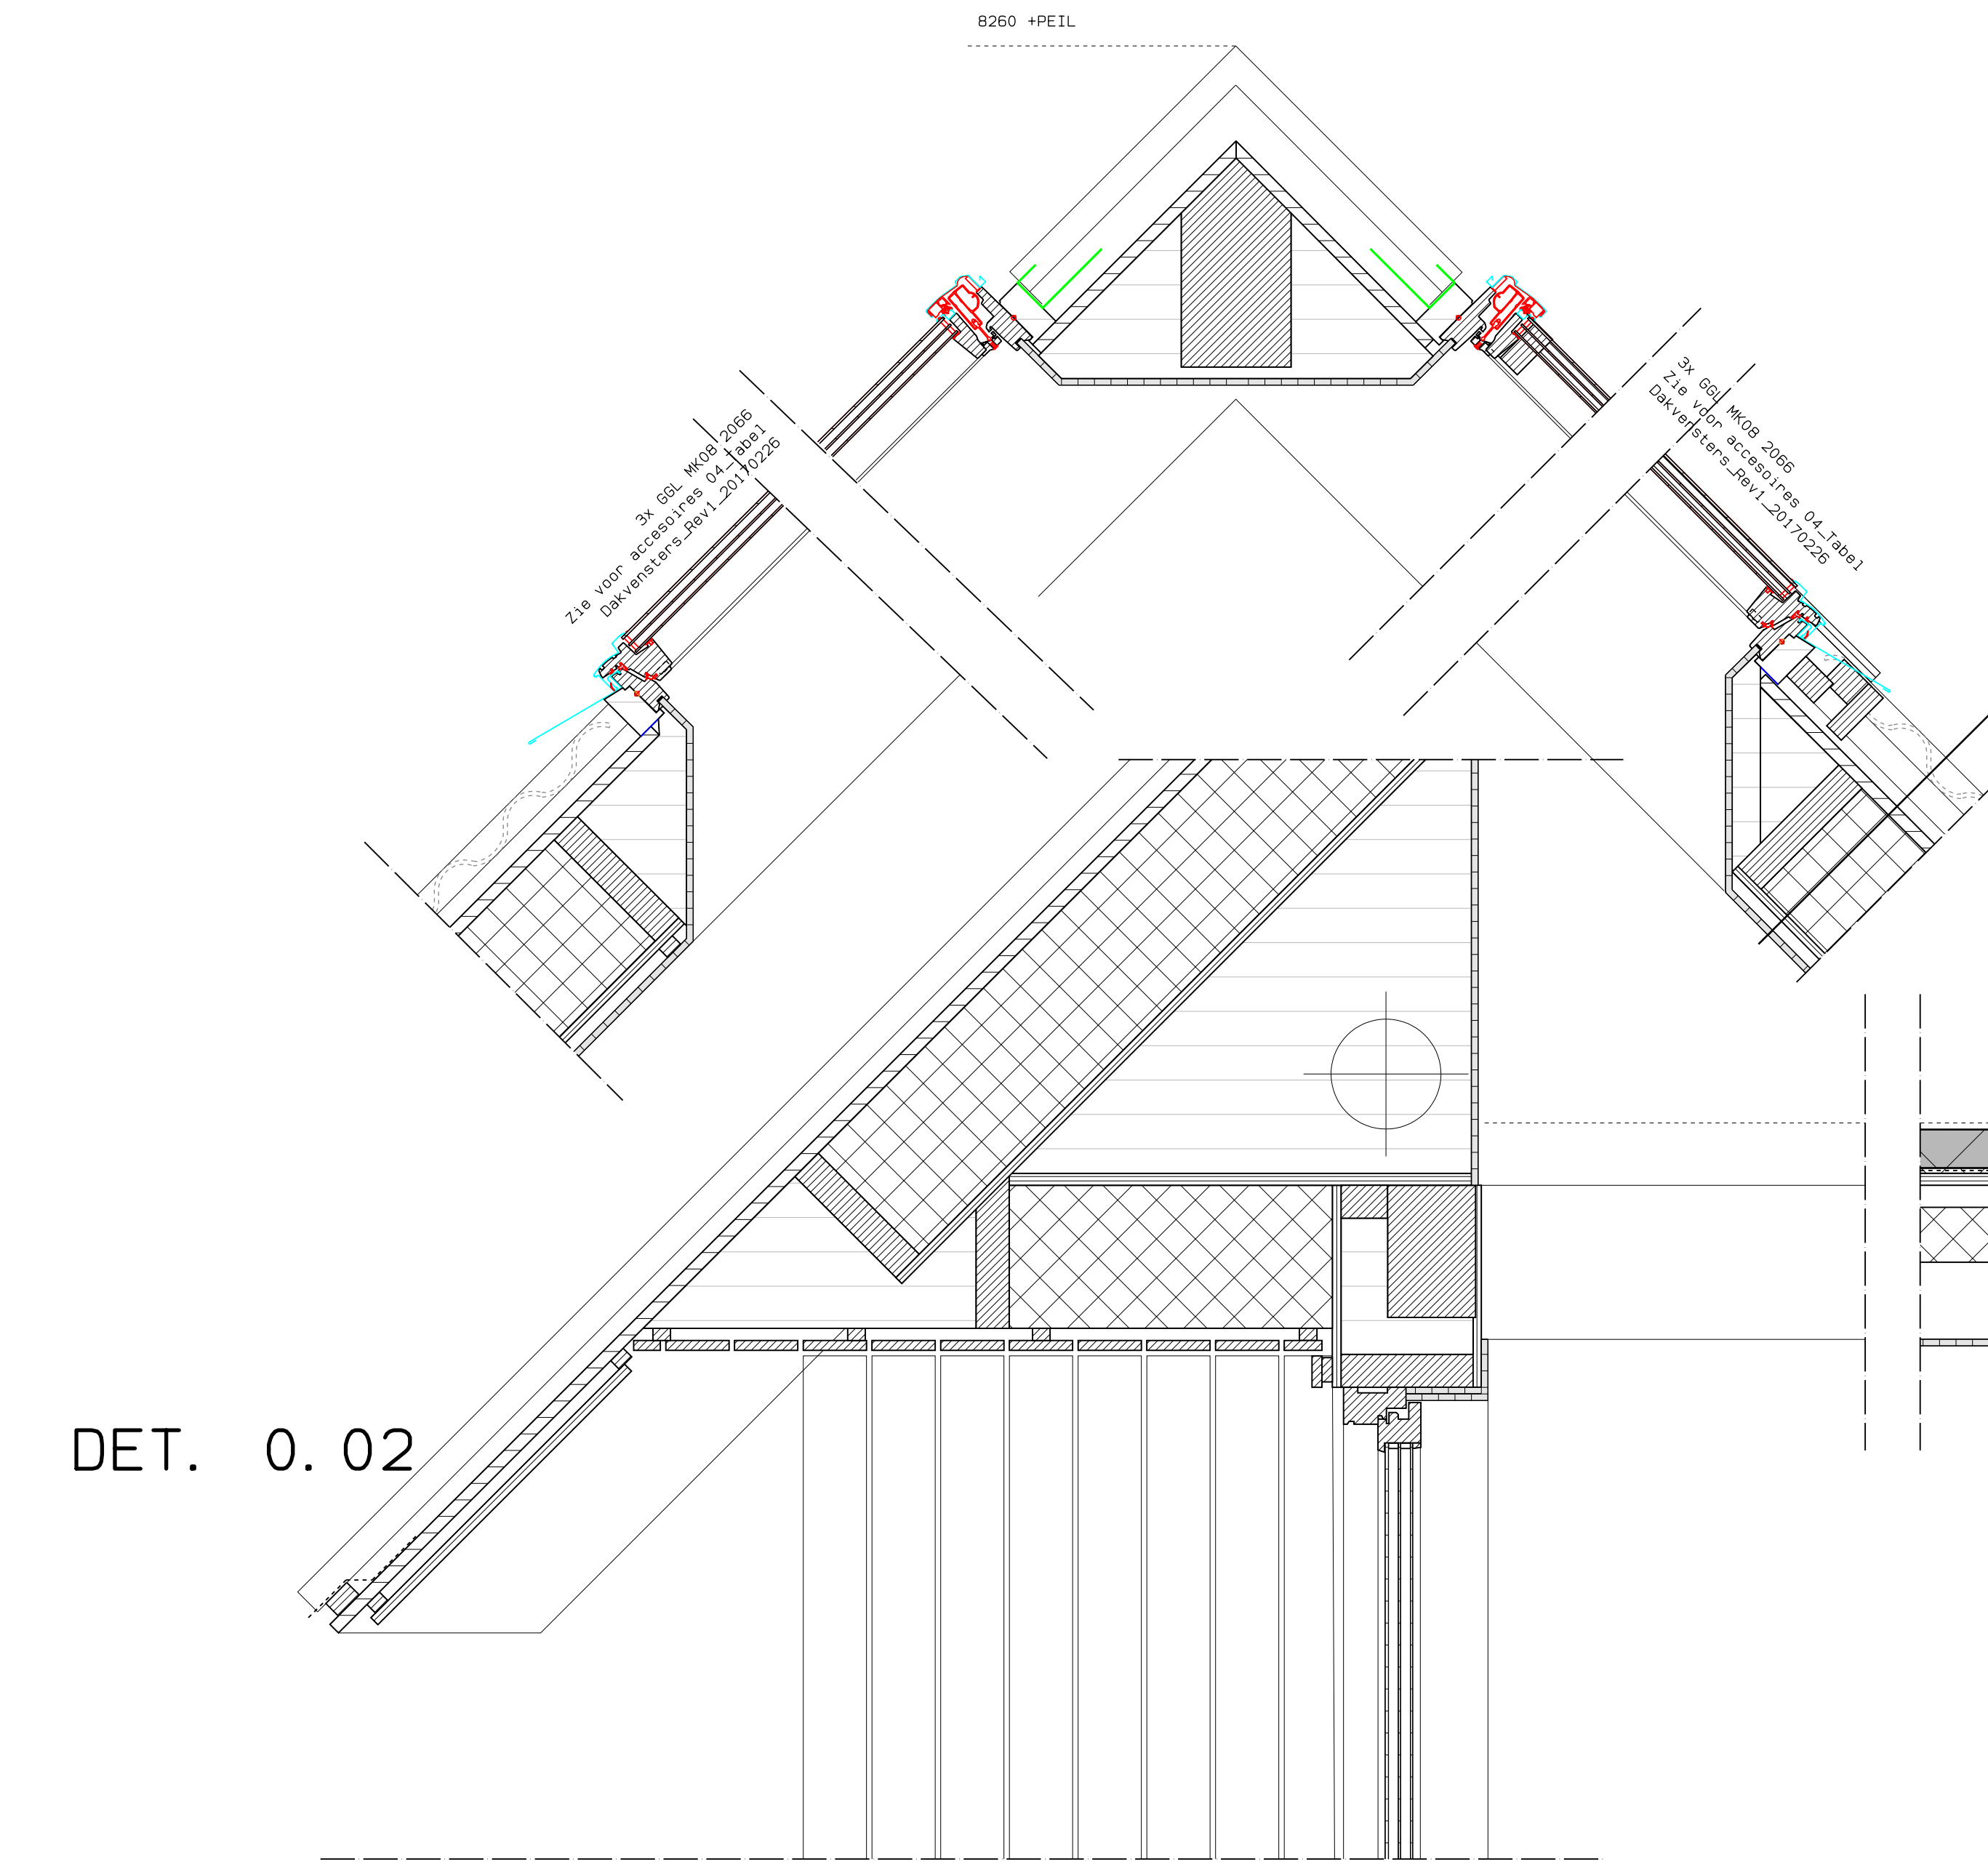

DET. 0.02

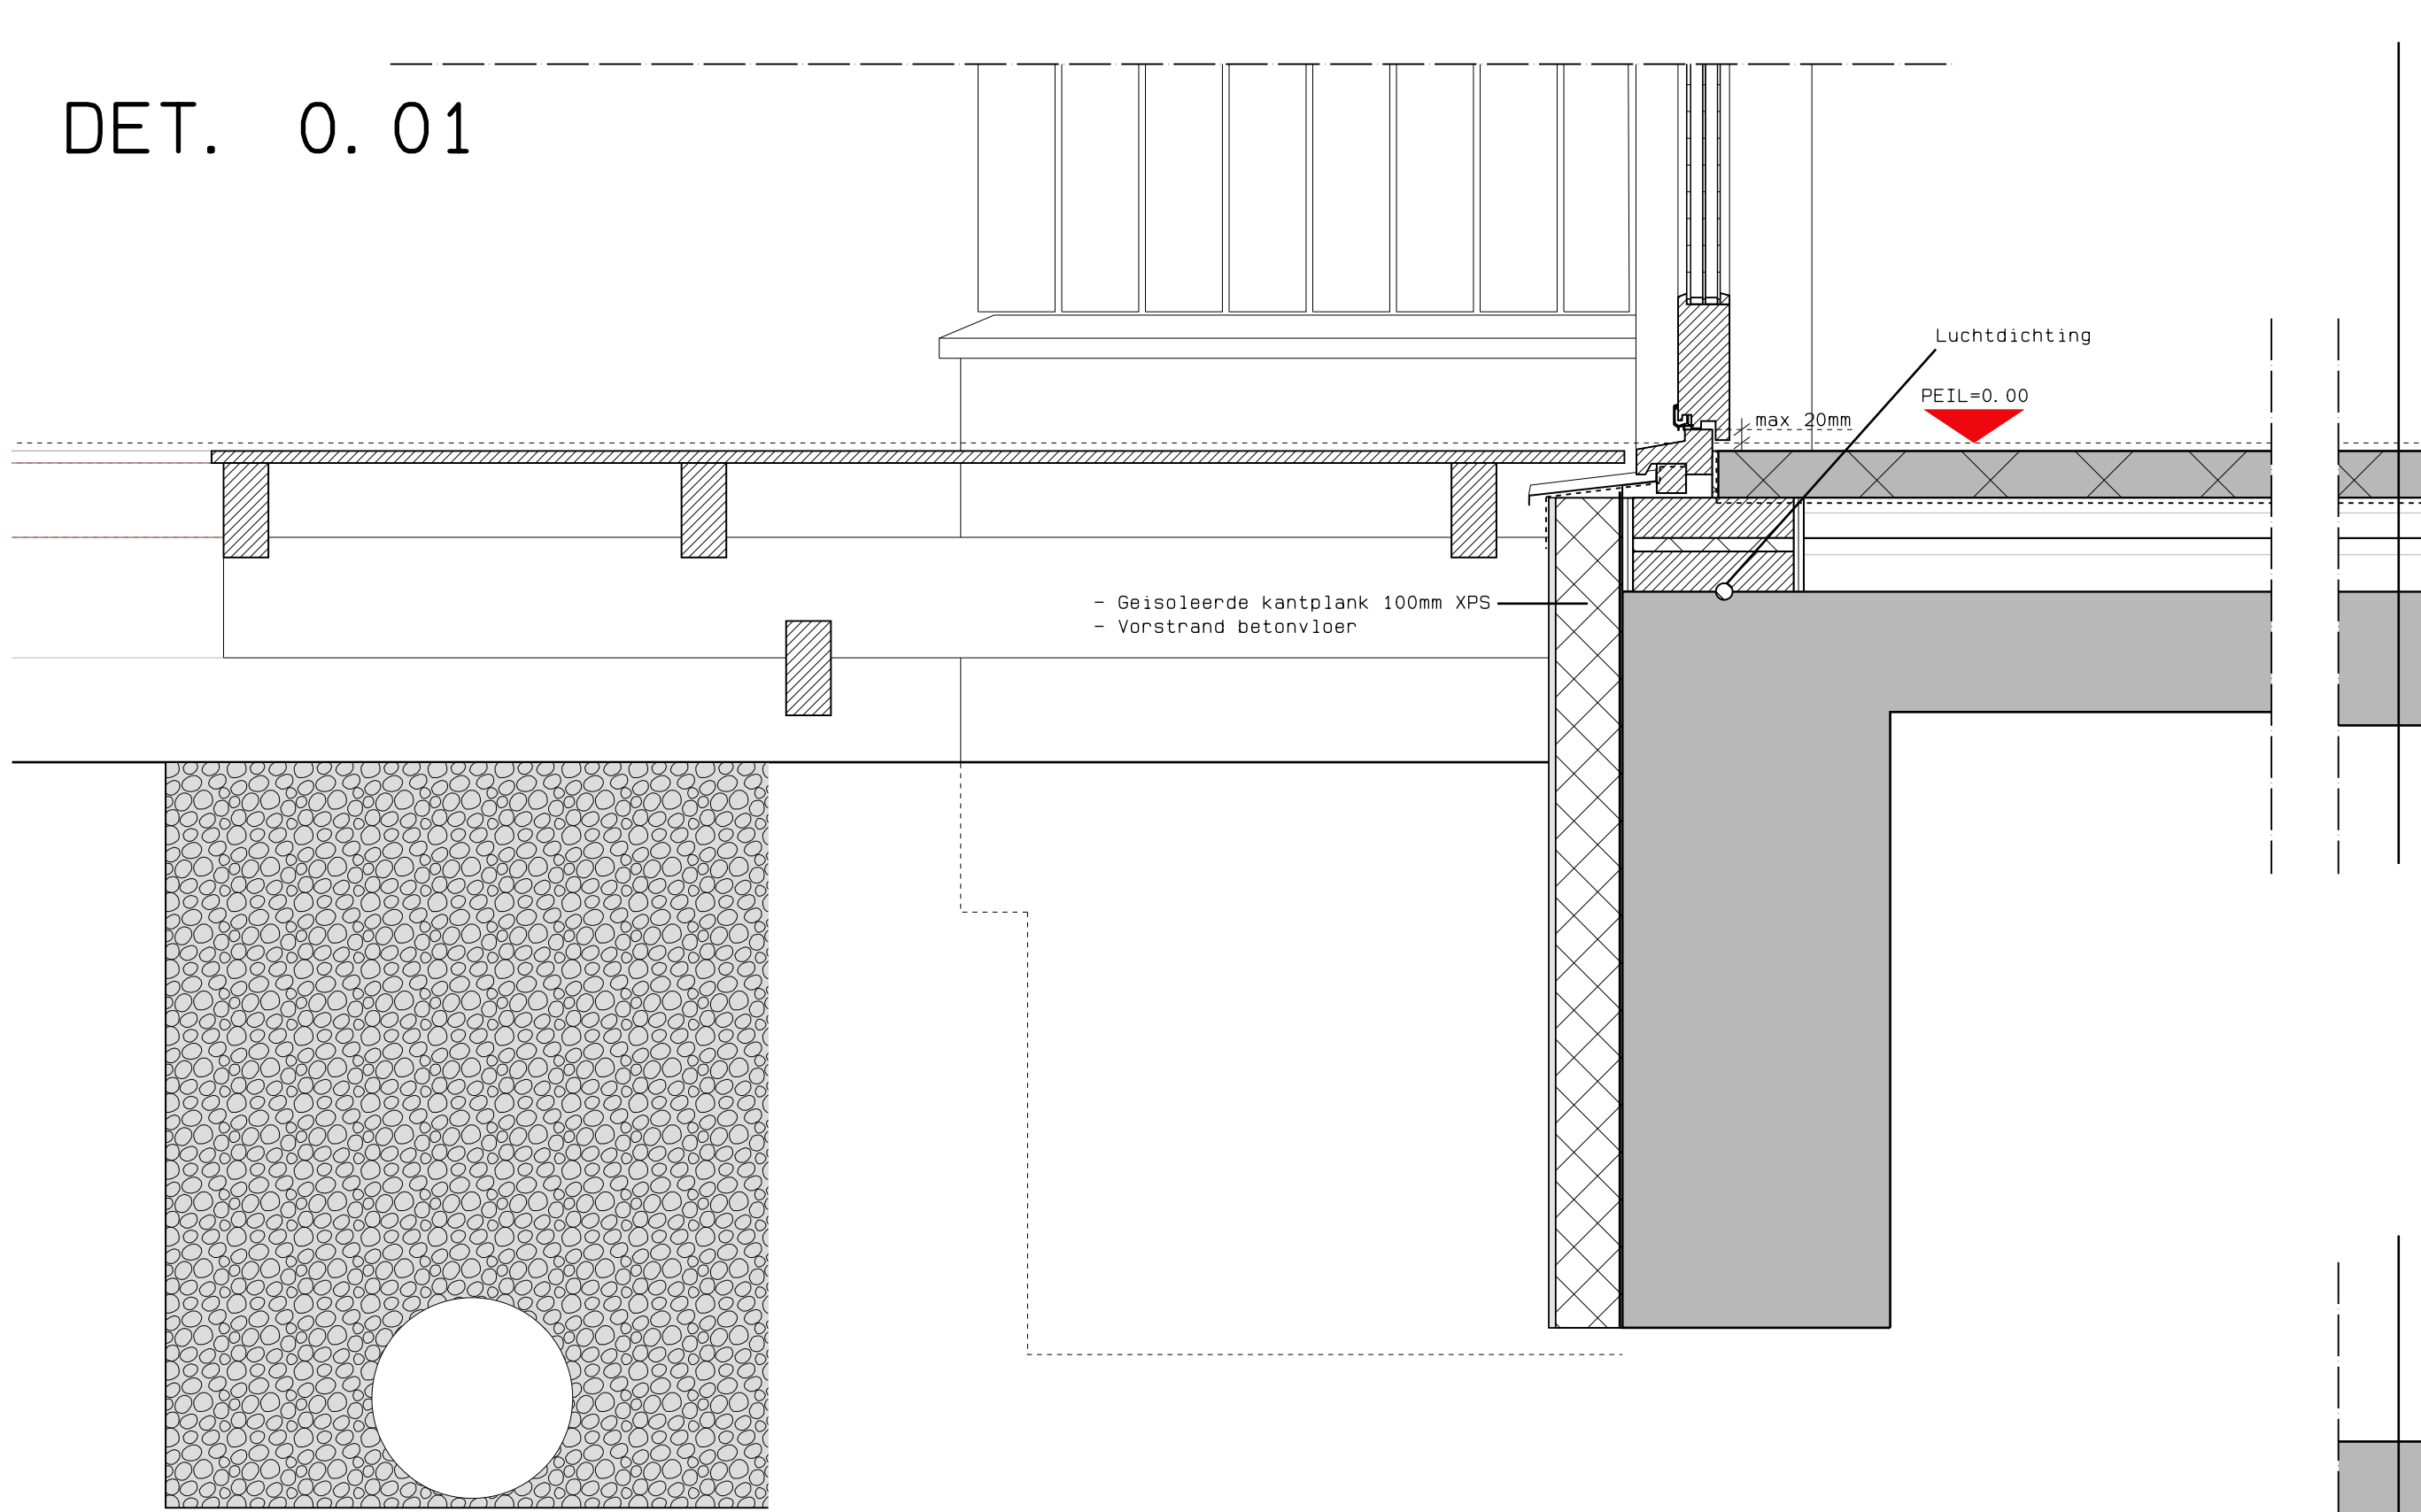

DET. 0.01

DET. 0.03

CONSTRUCTIE DAKOPBOUW

- gipskartonplaten 12mm op regels 22x32mm
- OSB platen 15mm, naden afgeplakt
- stijl- en regelwerk conform constructieberekeningen
- isolatie cellulose 260mm
- dampopen houtvezelplaat 22mm
- dampopen folie
- latten 45x32mm
- regels 50x70mm
- dakbedekking Eternit Ecolor golfplaat

dakrandafwerking Eternit CEDRAL Board
waar nodig Eternit platen op maat zagen.
Kleur platen bijwerken op zaagsnede.

Afmetingen constructies volgens
constructieberekeningen.

aansluitingen bouwdelen en naden
afplakken voor luchtdichting
luchtdichtheid controleren door blowerdoor test


DET. 0.04

CONSTRUCTIE VERDIEPINGSVLOER:

- vloerafwerking, 12mm ruimtereserve
- cementdekvloer 70mm, los van wanden
- PE-folie 0,2mm
- 22mm onderlaagment
- balklaag volgens constructieberekeningen
- balklaag plaatselijk in het zicht
- latten 22x32mm
- gipskartonplaten 12mm

Afmetingen constructies volgens
constructieberekeningen.

aansluitingen bouwdelen en naden
afplakken voor luchtdichting
luchtdichtheidcontrole met blowerdoortest

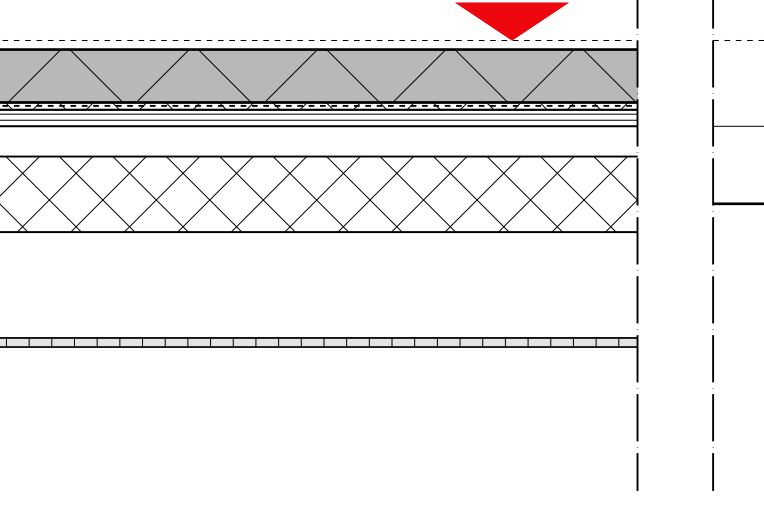





DET. 0.05

CONSTRUCTIE BEGANE GRONDVLOER:

- vloerafwerking, 12mm ruimtereserve
- cementdekvloer 70mm, los van wanden
- folie onder cementdekvloer
- 140mm XPS isolatie (80+60mm overlappend)
- betonvloer op zand met vorstrand, volgens constructietekeningen/-berekeningen

Afmetingen constructies volgens
constructieberekeningen.

aansluitingen bouwdelen en naden
afplakken voor luchtdichting
luchtdichtheidcontrole met blowerdoortest

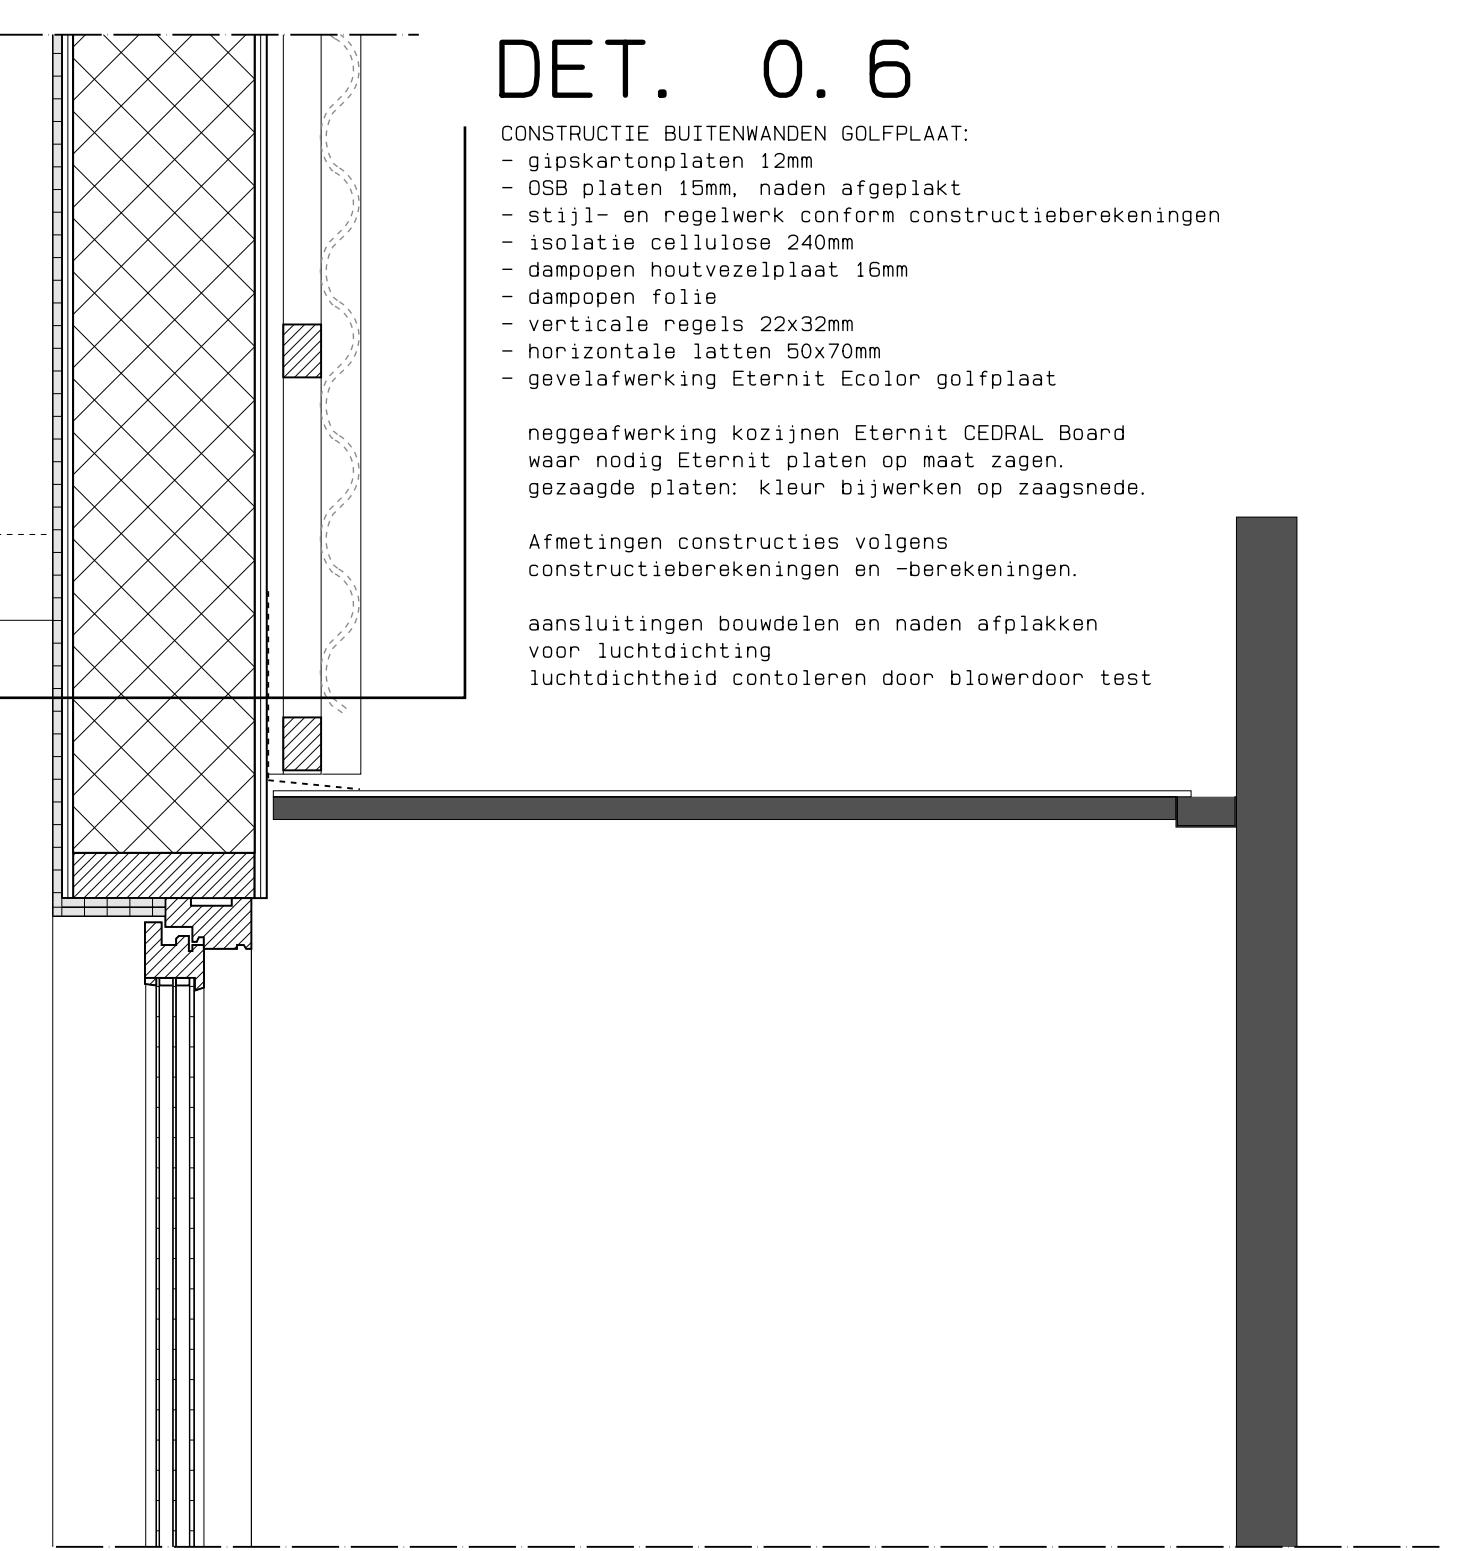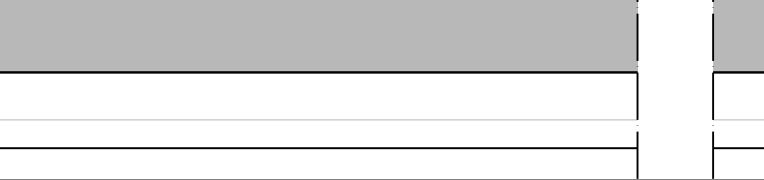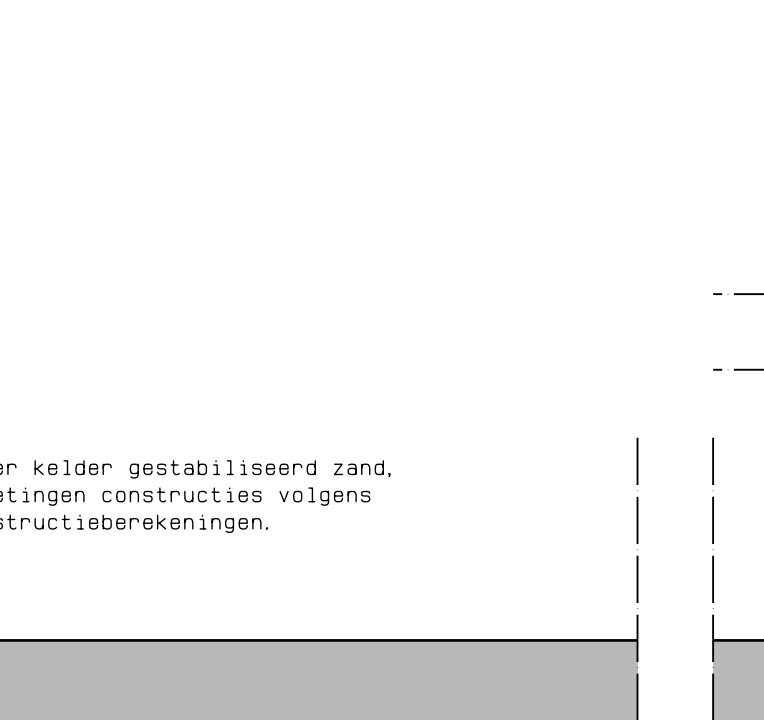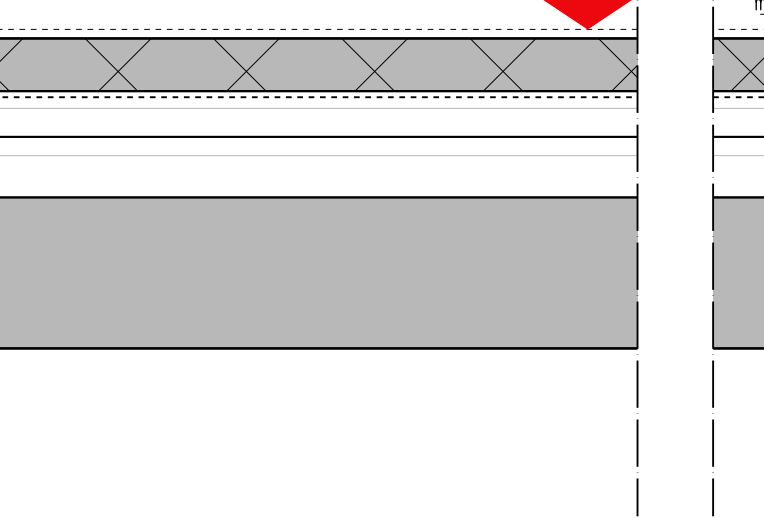

DET. 0.6


CONSTRUCTIE BUITENWANDEN GOLFPLAAT:

- gipskartonplaten 12mm
- OSB platen 15mm, naden afgeplakt
- stijl- en regelwerk conform constructieberekeningen
- isolatie cellulose 240mm
- dampopen houtvezelplaat 16mm
- dampopen folie
- verticale regels 22x32mm
- horizontale latten 50x70mm
- gevelafwerking Eternit Ecolor golfplaat

neggeafwerking kozijnen Eternit CEDRAL Board
waar nodig Eternit platen op maat zagen.
gezaagde platen: kleur bijwerken op zaagsnede.

Afmetingen constructies volgens
constructieberekeningen en -berekeningen.

aansluitingen bouwdelen en naden afplakken
voor luchtdichting
luchtdichtheid controleren door blowerdoor test

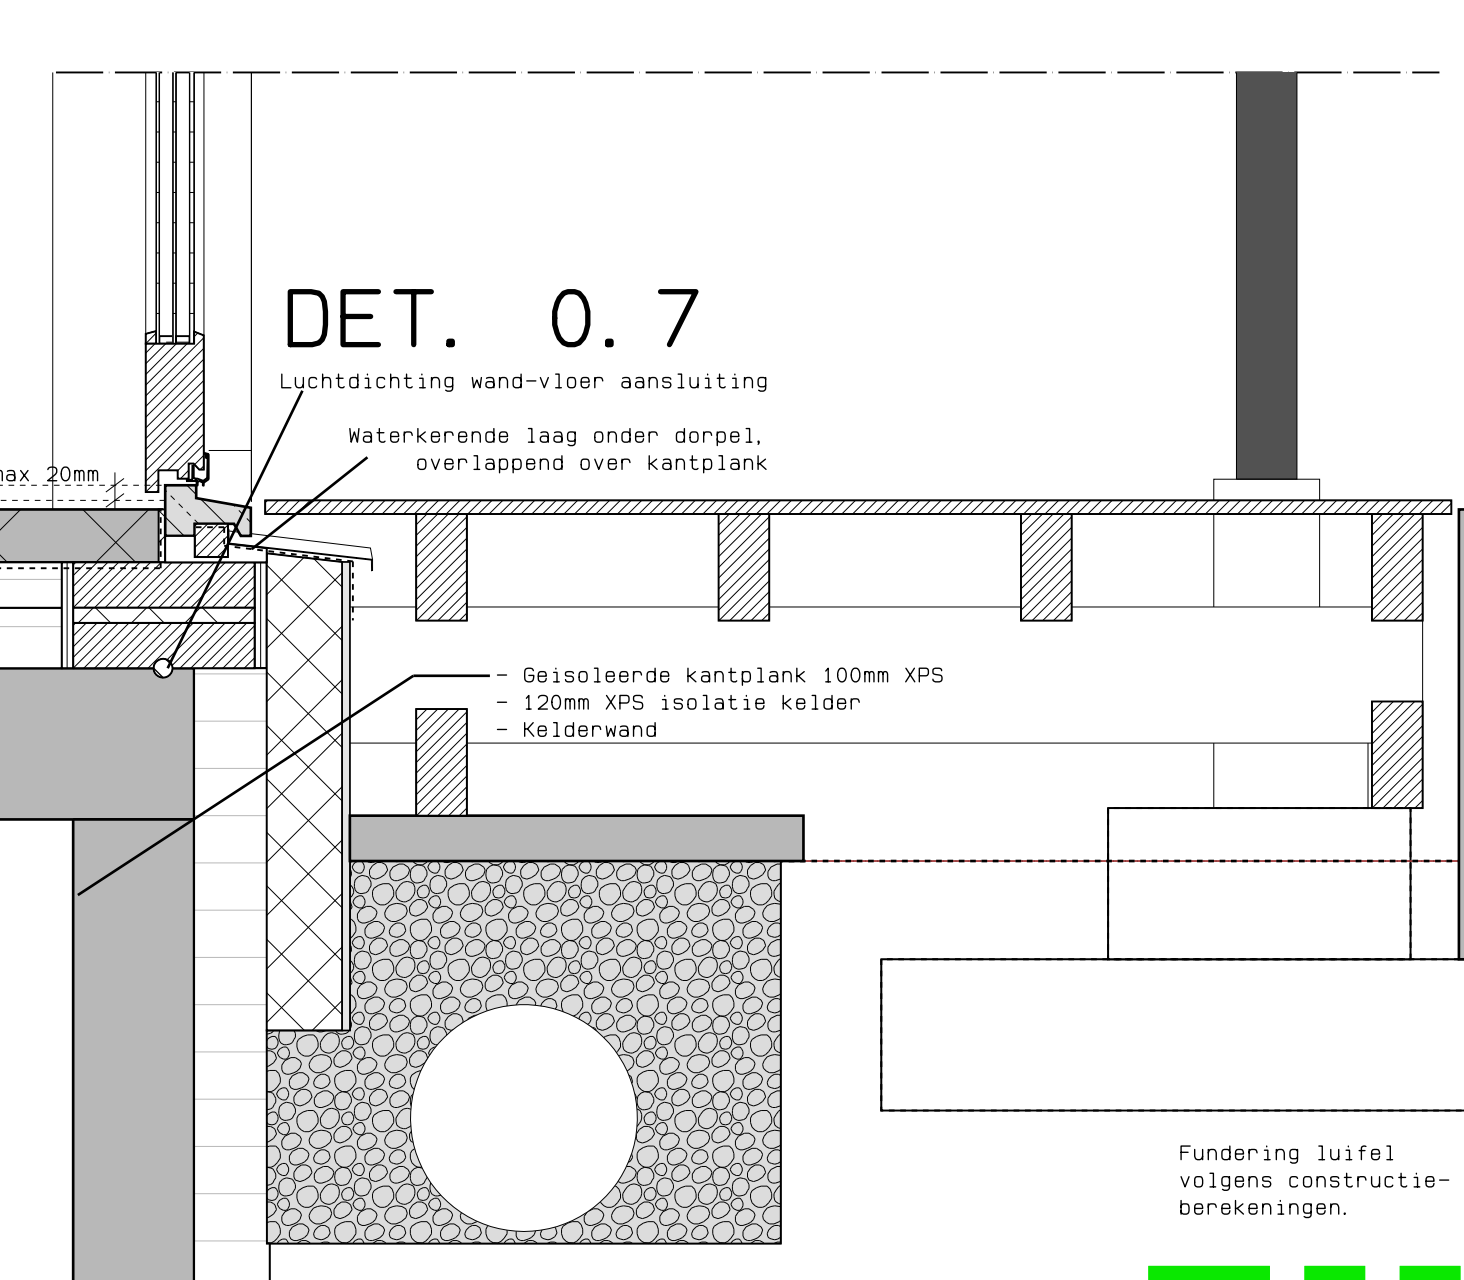


DET. 0.7

Luchtdichting wand-vloer aansluiting

Waterkerende laag onder dorpel,
overlappend over kantplank

- Geïsoleerde kantplank 100mm XPS
- 120mm XPS isolatie kelder
- Kelderwand

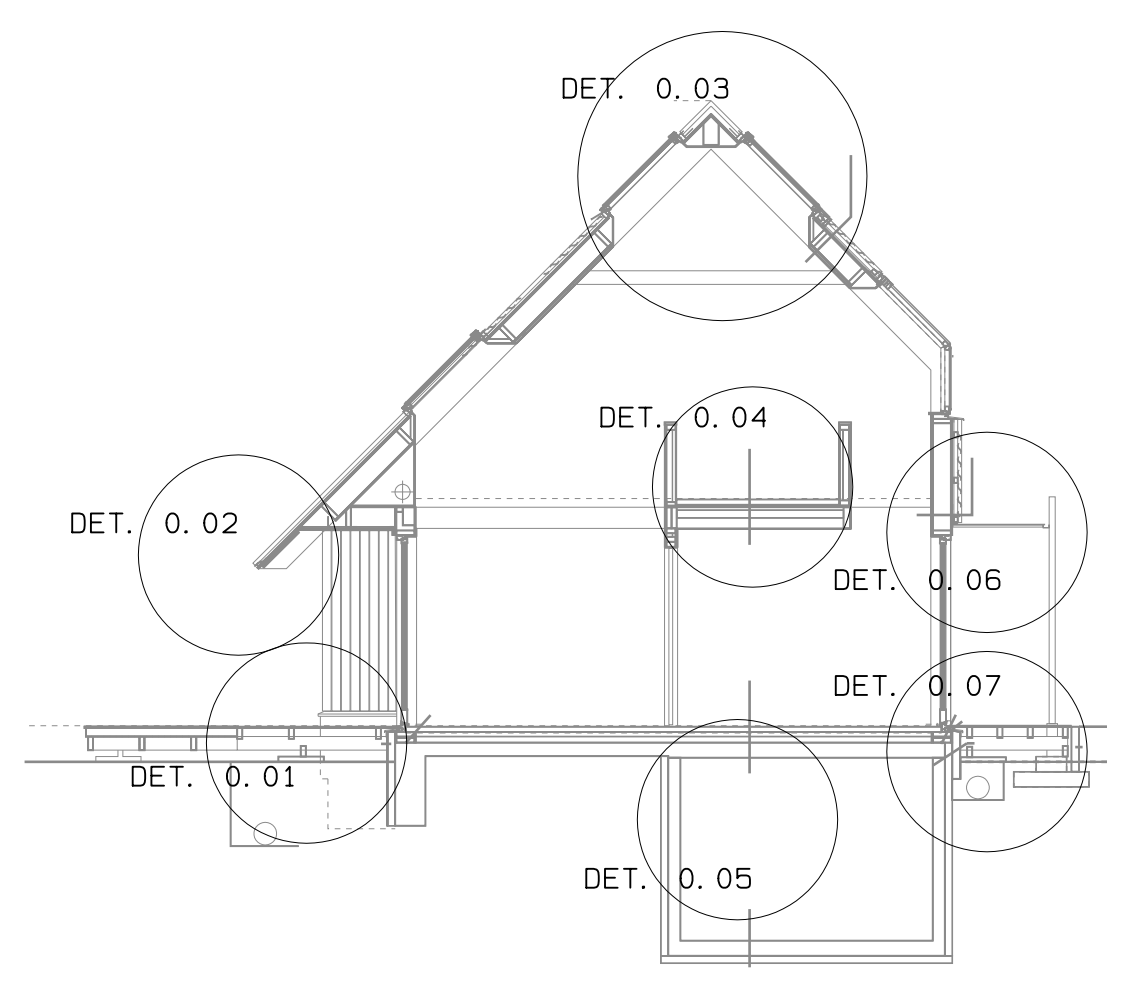

WERKNUMMER/BLAD#: 1611-03

OPDRACHTGEVER: Dhr. van Soest en mw. de Haas
Standaardmolenerf 12, 7421MZ Lochem

PROJECT/PLAN: Nieuwbouw woonhuis Boshuisweg 7, Vierakker
PRINCIPLEDETAILS DWARSCONSTRUCTIE

DATUM: 01-05-2018

1:100

Antis-Honinger Architectuur & Design | Nieuwoudsweg 110 | 7223JH Raak | 06 23128536 |
| info@ahad.nu | www.ahad.nu | KvK 55646724 | BTW 152236460V
BANK: NL6779120 0197895164

AHAD.nu