



LEGENDA VERHARDING EN INRICHTING:

- BESTAANDE BEBOUWING
- BESTAANDE SITUATIE
- PRIMAIRE WATERSTROOM
- SECUNDAIRE WATERSTROOM
- WATERGANG VISTRAP
- AANBRENGEN STAPELWERK ARDENNER GRES
- HERSTRATEN VERHOOGDE WEG KASSEIEN
- HERSTRATEN VERHOOGD PAD NATUURSTEEN
- AANBRENGEN BASALTON TER PLAATSE VAN ELAND WATERPLEIN
- AANBRENGEN ONDERHOUDSPAD GRASBETONTEGELS
- RENOVEREN METSELWERK INCL. DEEP WATERDICH PAKEN VOEGEN
- AANBRENGEN WATERKERENDE MUUR HERZIGERAK METSELWERK
- AANVULLEN DEVER MET KLEI
- AANBRENGEN HAAG HEDDOORN
- AANBRENGEN DRAINAGE GRASBETONTEGELS
- AANBRENGEN DAMWAND VAN KUNSTOF DAMPLANKEN LENGTE PLANKEN 2,50m
- AANBRENGEN RASTER HOUTEN PALEN MET 4 STUKS PUNTERBAIEN
- AANBRENGEN LEUNING STAAL
- RUIMTERESERVERING K&L STROOK

LEGENDA KABELS EN LEIDINGEN:

- RIJLING VRU VERRVAL GEMENTE GASLEN WITTE
- DATA KPN KPN
- LAAGSPANNING ENKIS

Maten in meters, tenzij anders vermeld.  
Materiaalmaten in mm, tenzij anders vermeld.  
Peilmaten in meters t.o.v. N.A.P., tenzij anders vermeld.  
Diameters in mm, tenzij anders vermeld.

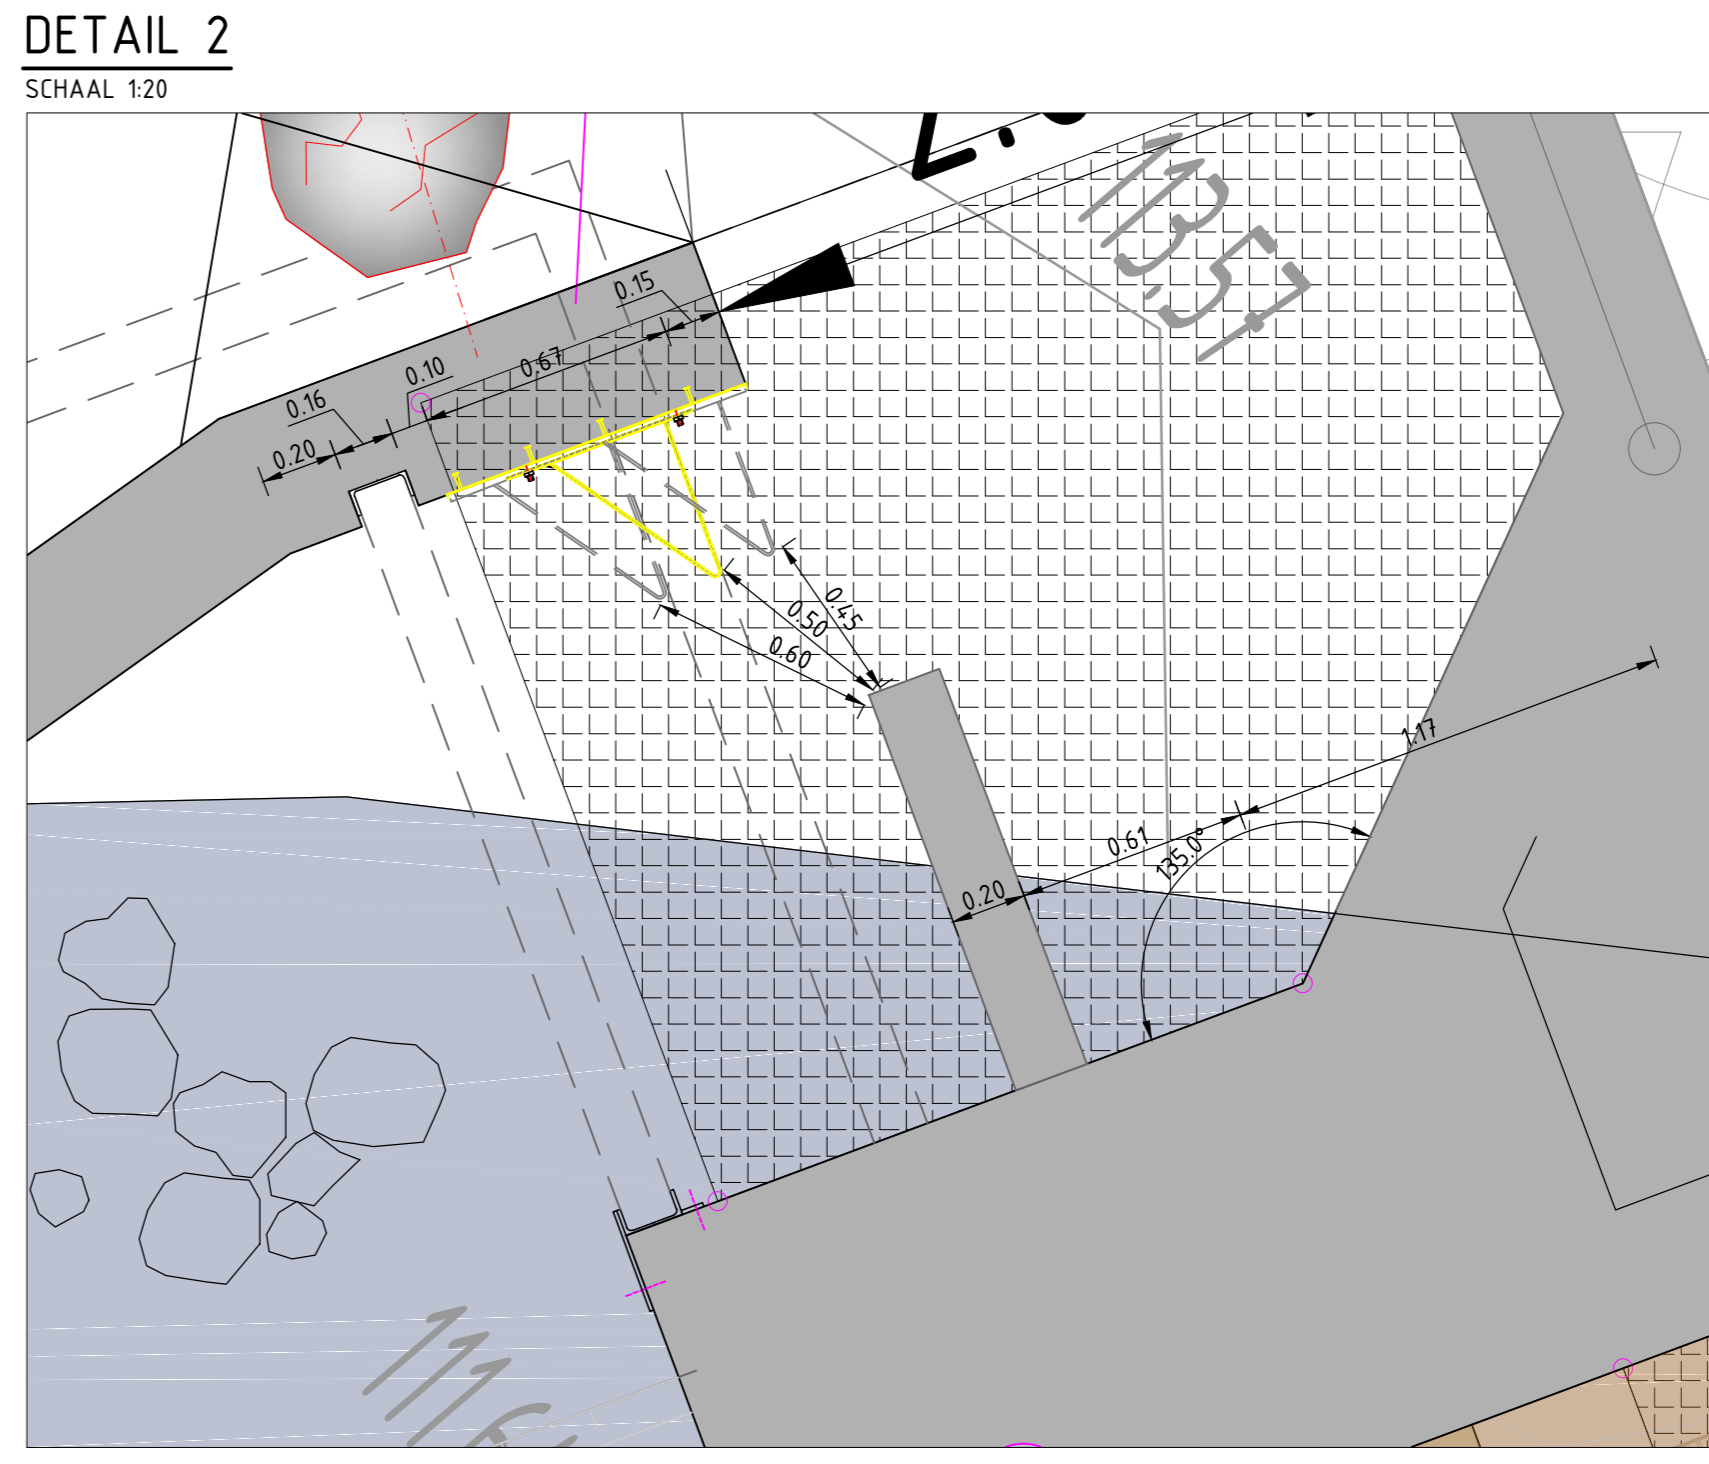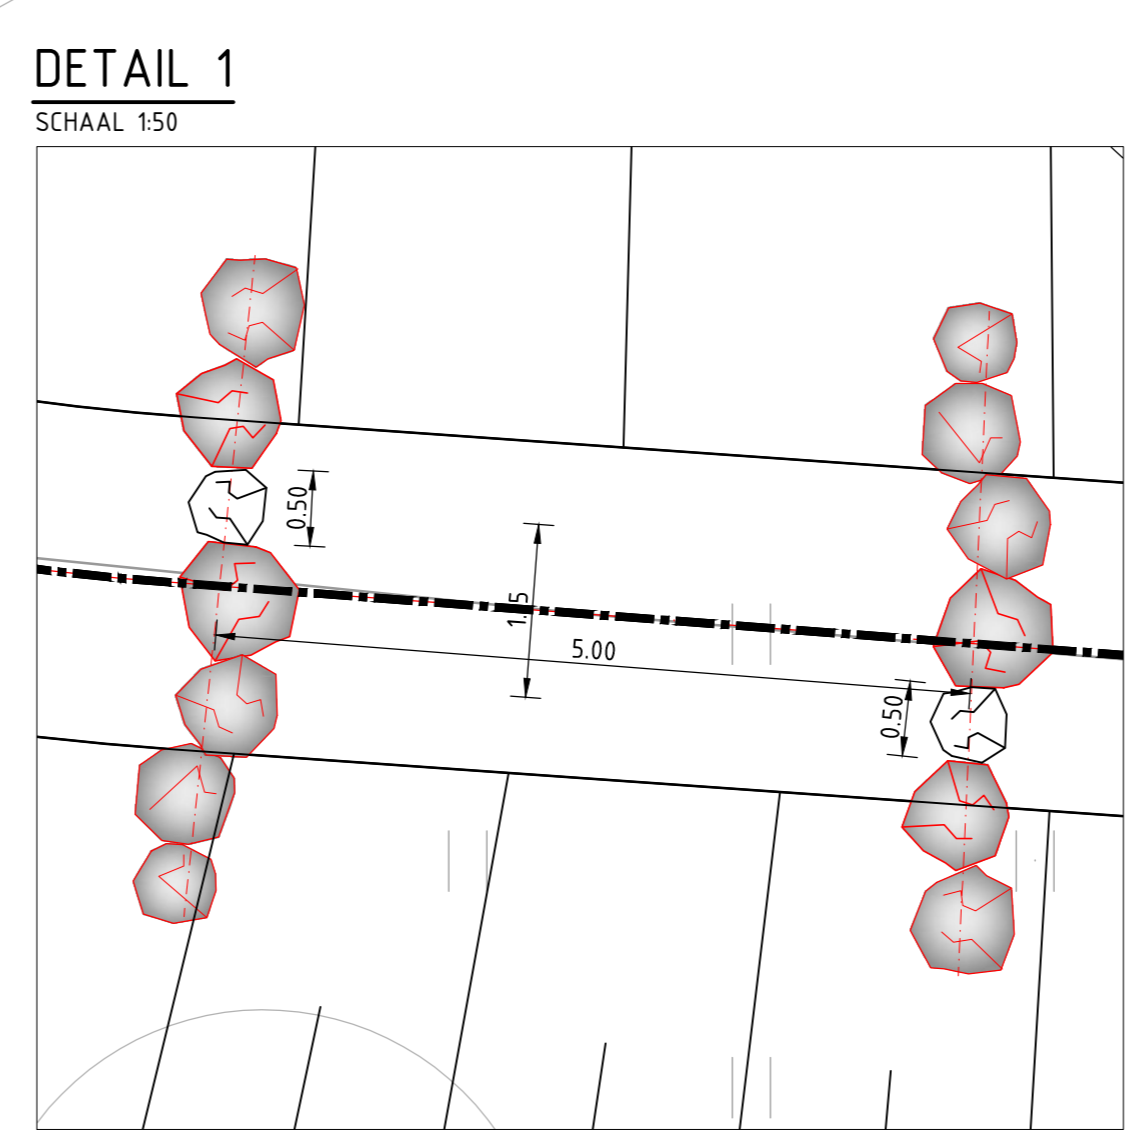

**GEONIUS**

Geonius Civil  
Brennderveldweg 15  
6305 CH Schinnen  
+31 (0) 88 1300 600

project: Planvoorbereiding Volmolten te Epen Besteksteking

opdrachtgever: Waterschap Roer en Overmaas Postbus 185, 6130 AD Sittard

status: Definitief

datum ontwerp: 29-11-2016

schaal: 1:200

blad: 2 / 2

ontwerper: J. Nelissen

paraf: R. Pluijmen

tekeningen: CA150179-BO-SIT-T01-2

TEKENING

A0

1.0