


Legenda

- Situatieblad 1:1000 met bladnummer
- Overzichtsblad 1:5000 met bladnummer



Legger : Nijmegen - Dreumel			
Onderdeel : Overzichtskaart Dijkpaaltraject			
Dijkpaal traject : ND	Met : 001	Bladen	Bladnr : 001
Formaat : A3	Schaal : 1 : 85.000	Status : Vastgesteld	
Opnamedatum : -	Getekend : T-GDM	Datum : 2016	
Behoort bij : Besluit 201606331/ND	Tekeningnr : 001		

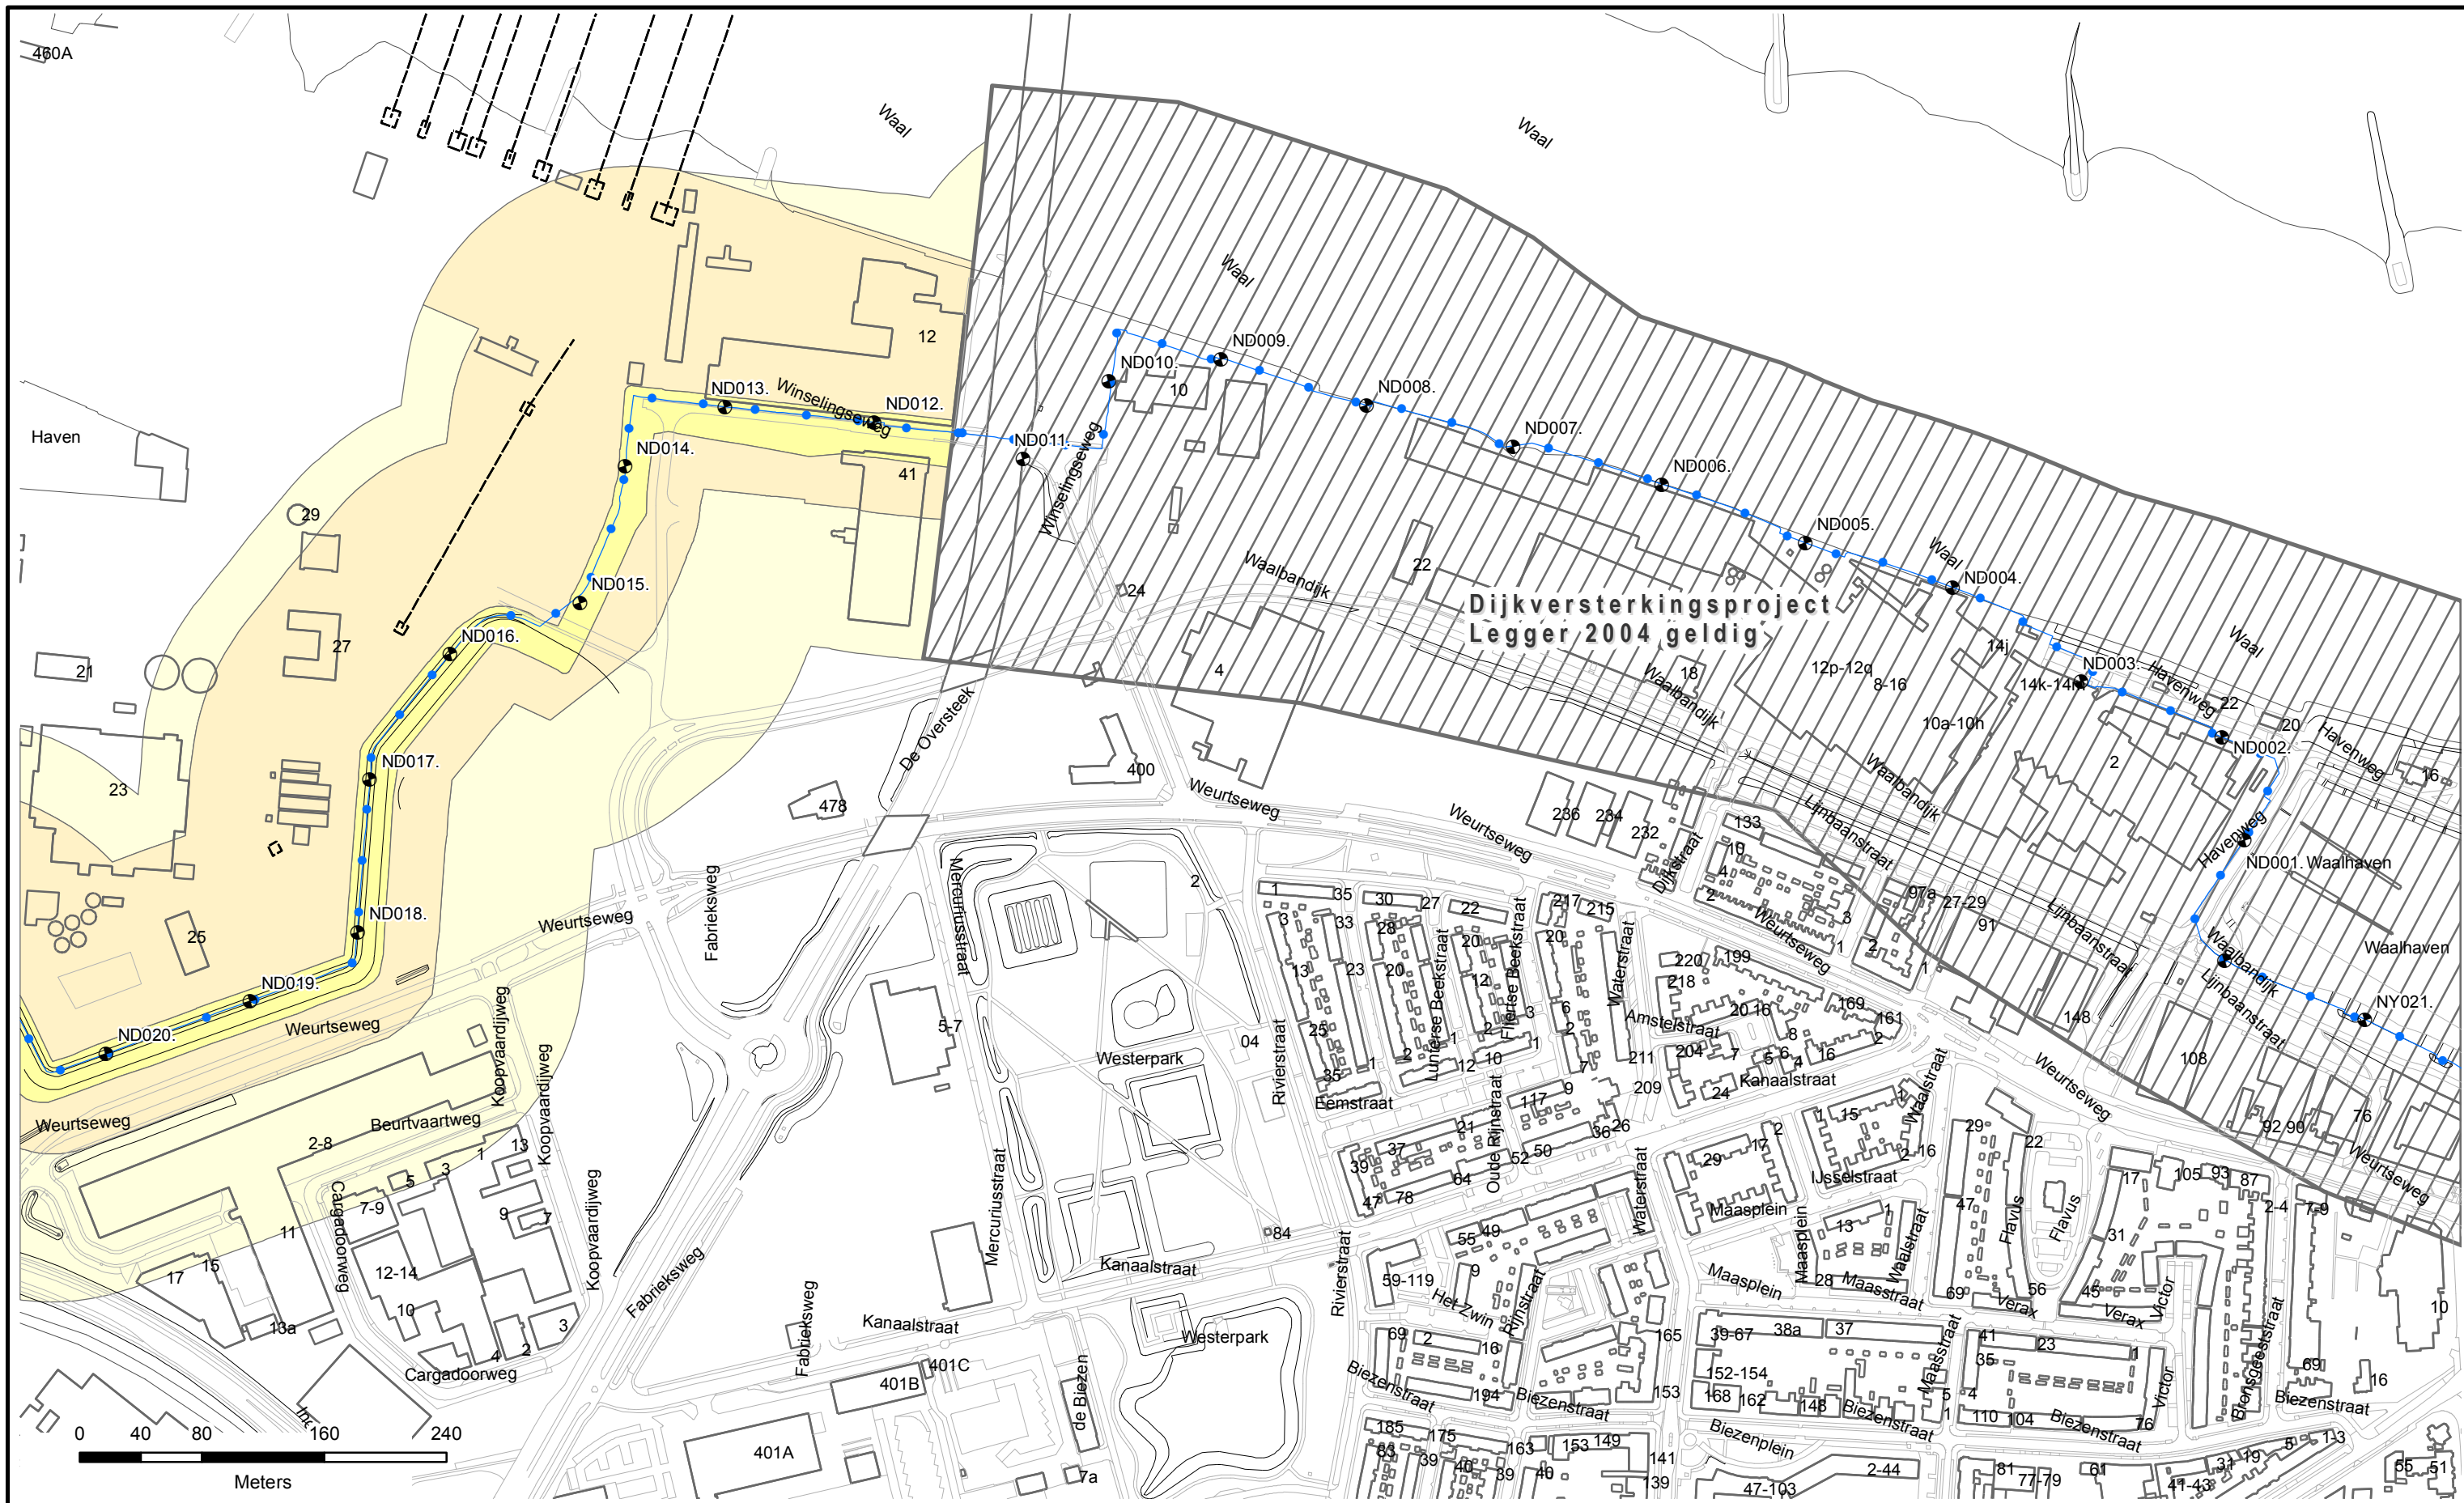

**Dijkversterkingsproject
Legger 2004 geldig**


Referentielijn soort:

- Primaire waterkeringen
- Hoge grond
- Regionale waterkeringen
- Overige waterkeringen
- Waterkering Rijkswaterstaat
- Waterstaatswerk
- Beschermingszone
- Buitenbeschermingszone
- Dijkpalen



Legger : Nijmegen - Dreumel

Onderdeel : Overzichtsbladen 1 : 5000		
Dijkpaal traject : ND	Met : 023	Bladen : Bladnr : 001
Formaat : A3	Schaal : 1 : 5000	Status : Vastgesteld
Opnamedatum : -	Getekend : T-GDM	Datum : 2017
Behoort bij : 2017146864	Tekeningnr : ND001	

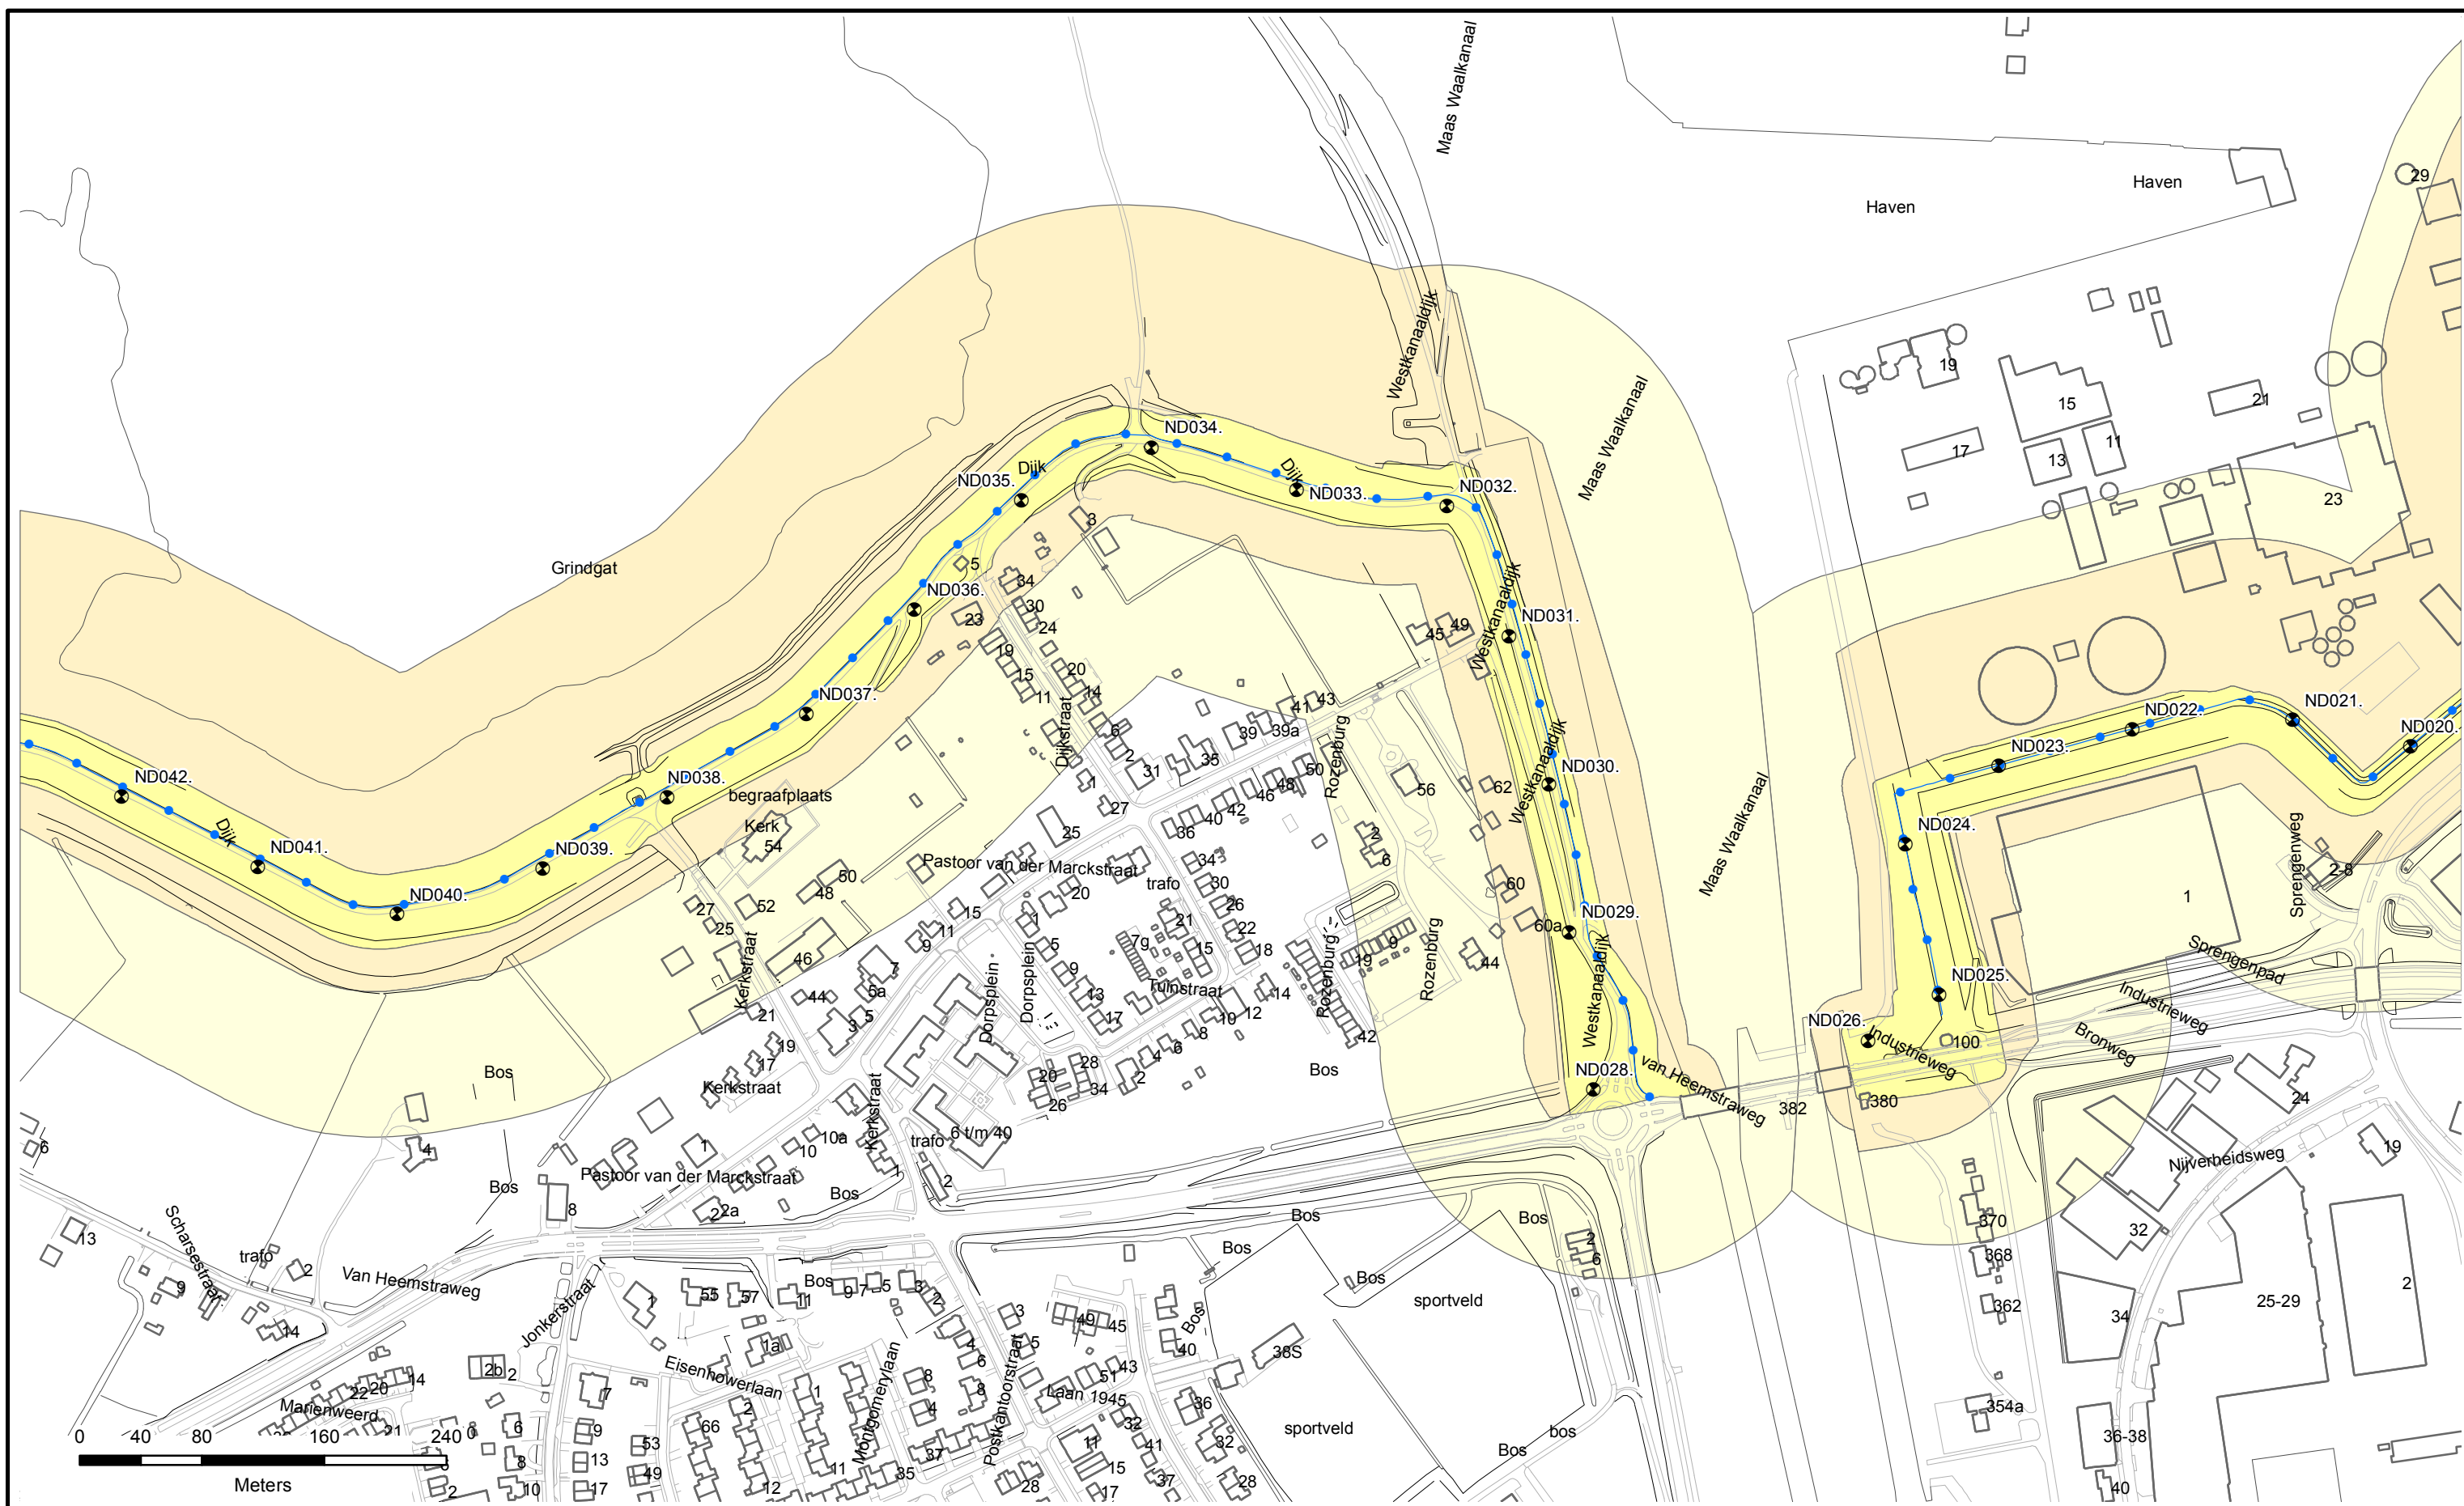


Referentielijn soort:

- Primaire waterkeringen
- Hoge grond
- Regionale waterkeringen
- Overige waterkeringen
- Waterkering Rijkswaterstaat
- Waterstaatswerk
- Beschermszone
- Buitenbeschermszone
- Dijkpalen



Legger : Nijmegen - Dreumel

Onderdeel : Overzichtsbladen 1 : 5000			
Dijkpaal traject : ND	Met : 023	Bladen	Bladnr : 002
Formaat : A3	Schaal : 1 : 5000	Status : Vastgesteld	
Opnamedatum : -	Getekend : T-GDM	Datum : 2017	
Behoort bij : 201606331/2017146864	Tekeningnr : ND002		

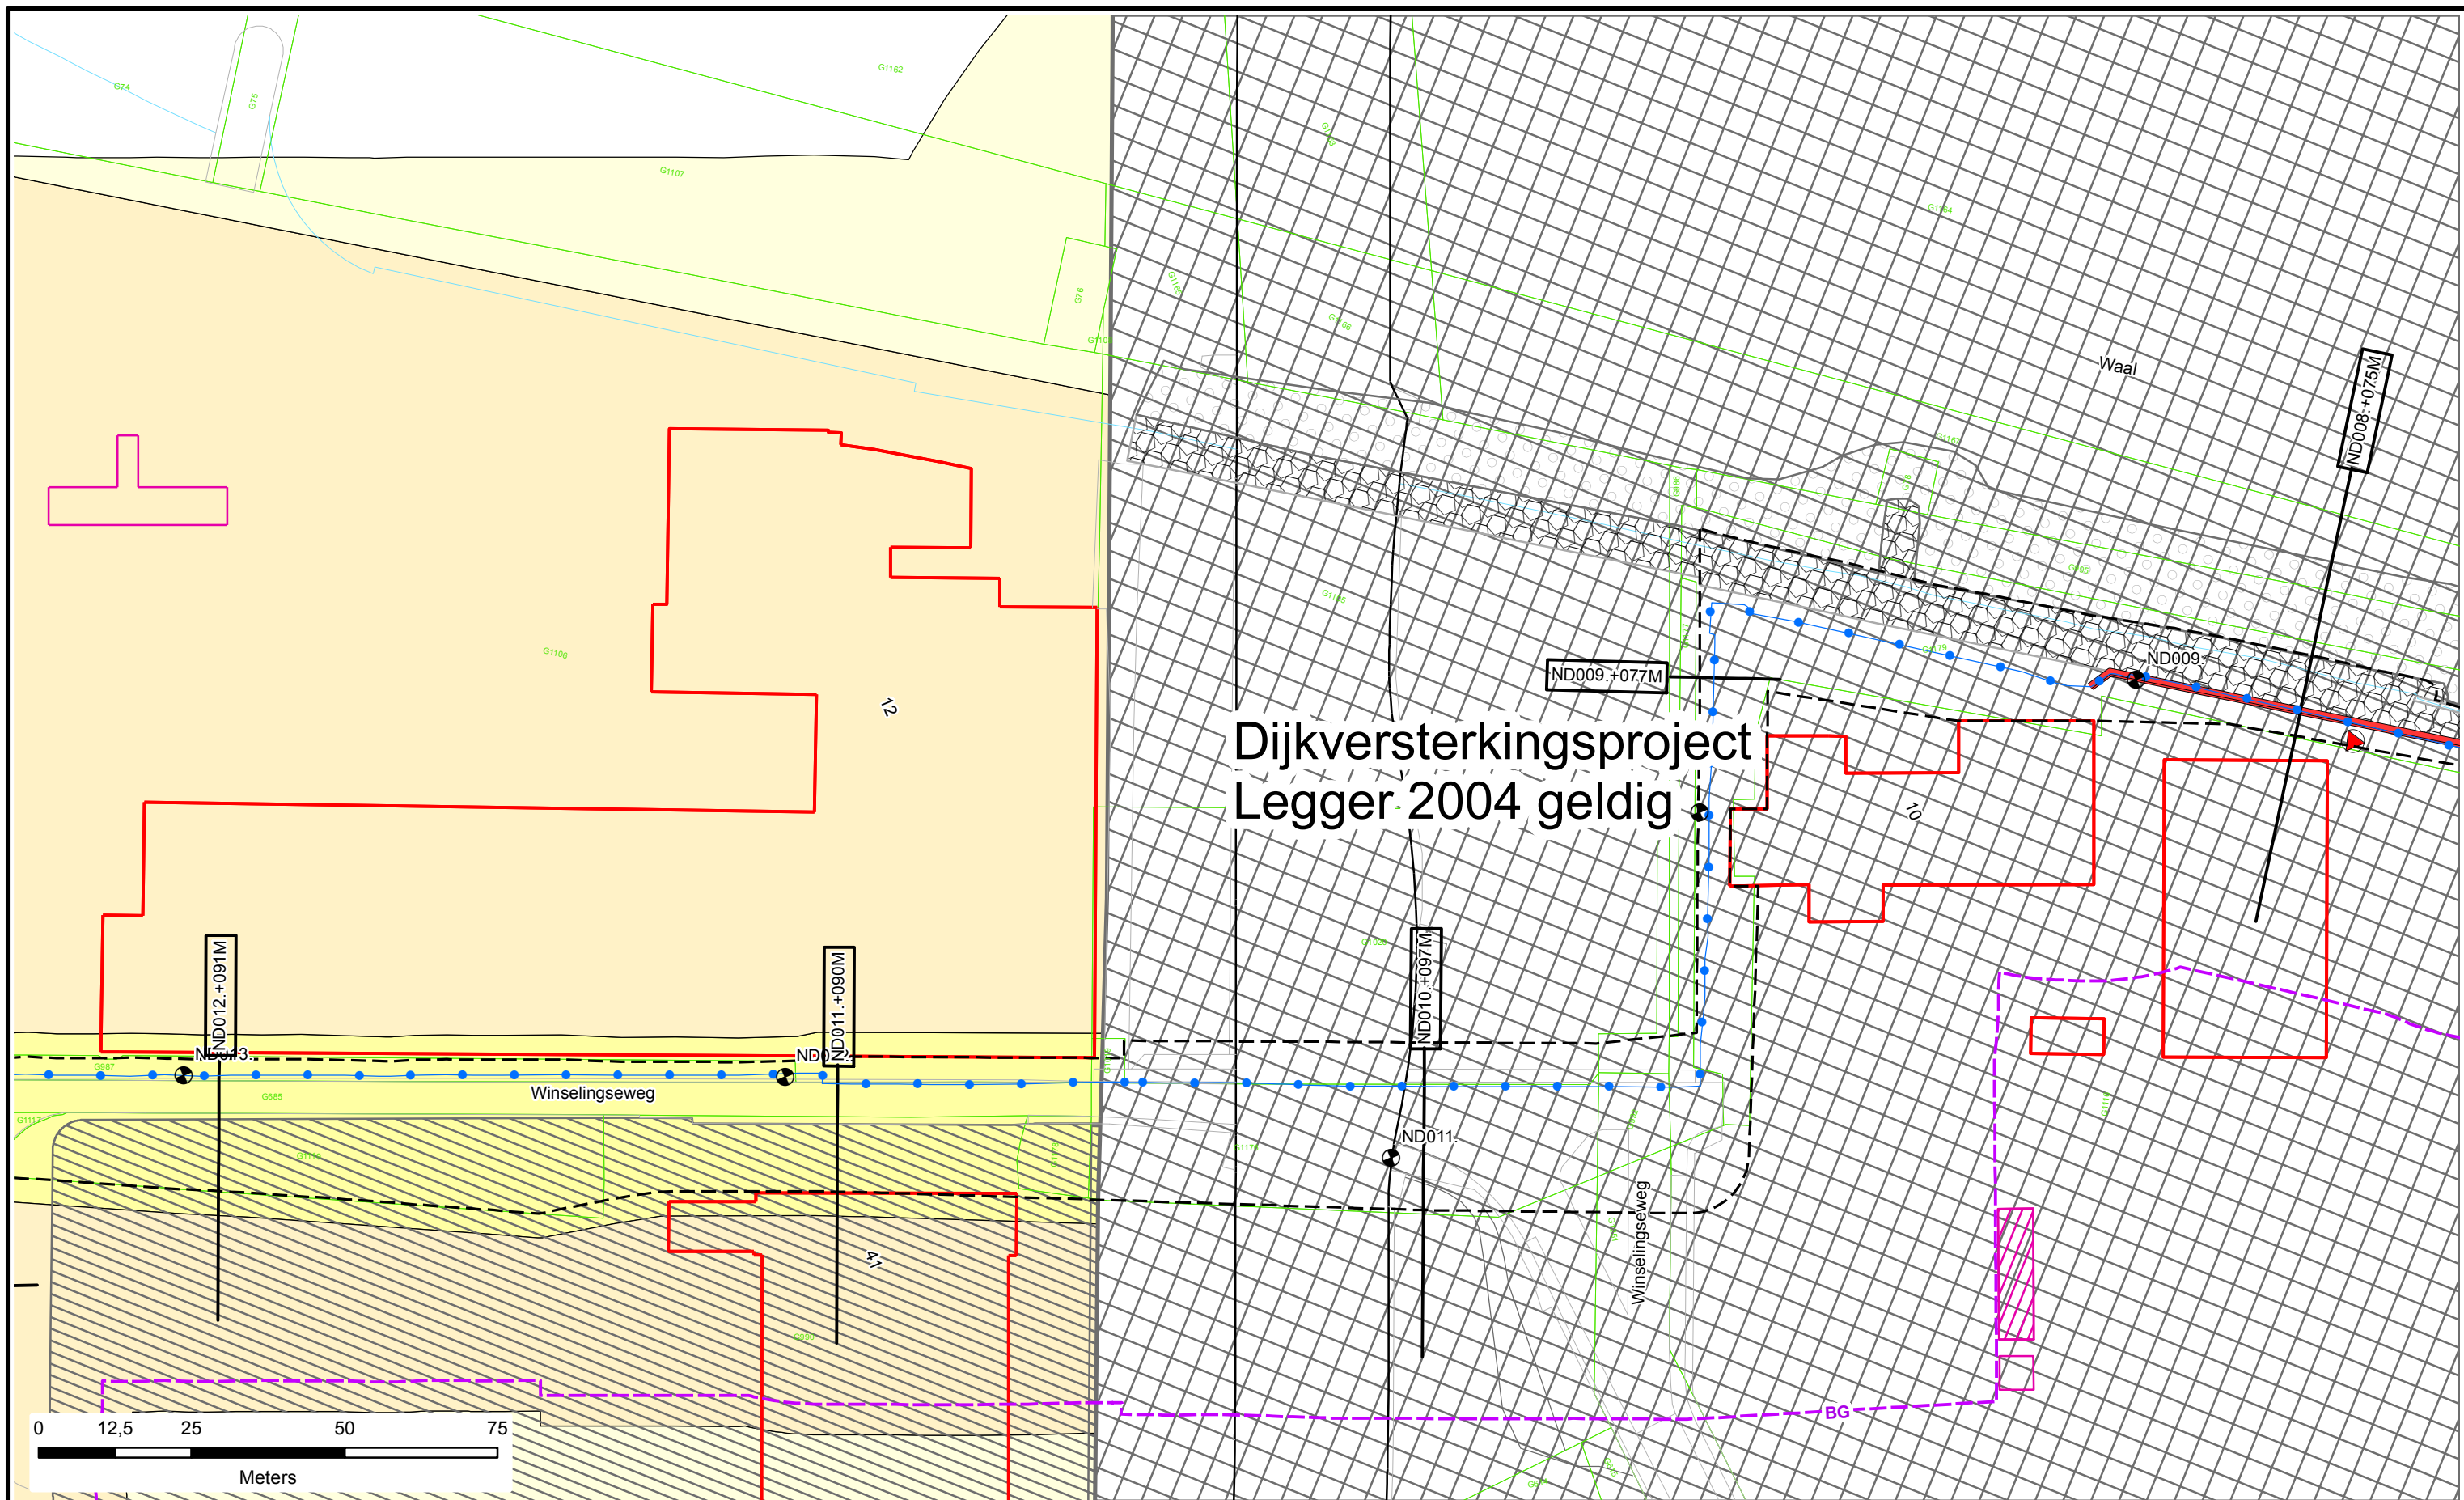

Dijkversterkingsproject Legger 2004 geldig

Legenda

- Dijkpalen
- Referentielijn Primaire Kering
- Teenlijn
- BG - Bouwgrans
- Leggervlak

- Waterstaatswerk
- Bescheringszone
- Buitenbescheringszone
- Stortsteen
- Harde Bekleding

- Duiker
- Wandconstructie
- Coupure
- Gemaal / Sluis
- Drainages
- Keringverbeteringsconstructie

- Afsluiter Leidingen
- Hoofdgebouw
- Bijgebouw
- Bijgebouw vanaf 76m2
- Kadastraal perceel



Dwarsprofiel-locatie

DR011. +090M



Legger : Nijmegen - Dreumel

Onderdeel : Situatie Legger		
Dijkpaal traject : ND	Aantal bld : 111	Bladnr : 004
Formaat : A3	Schaal : 1 : 1000	Status : Vastgesteld
Opnamedatum : -	Gefekend : T-GDM	Datum : 2017
Besluitnr : 2017146864	Tek. nr. : ND004	

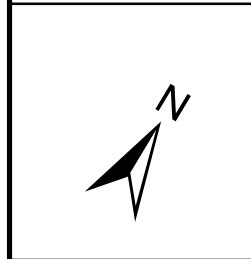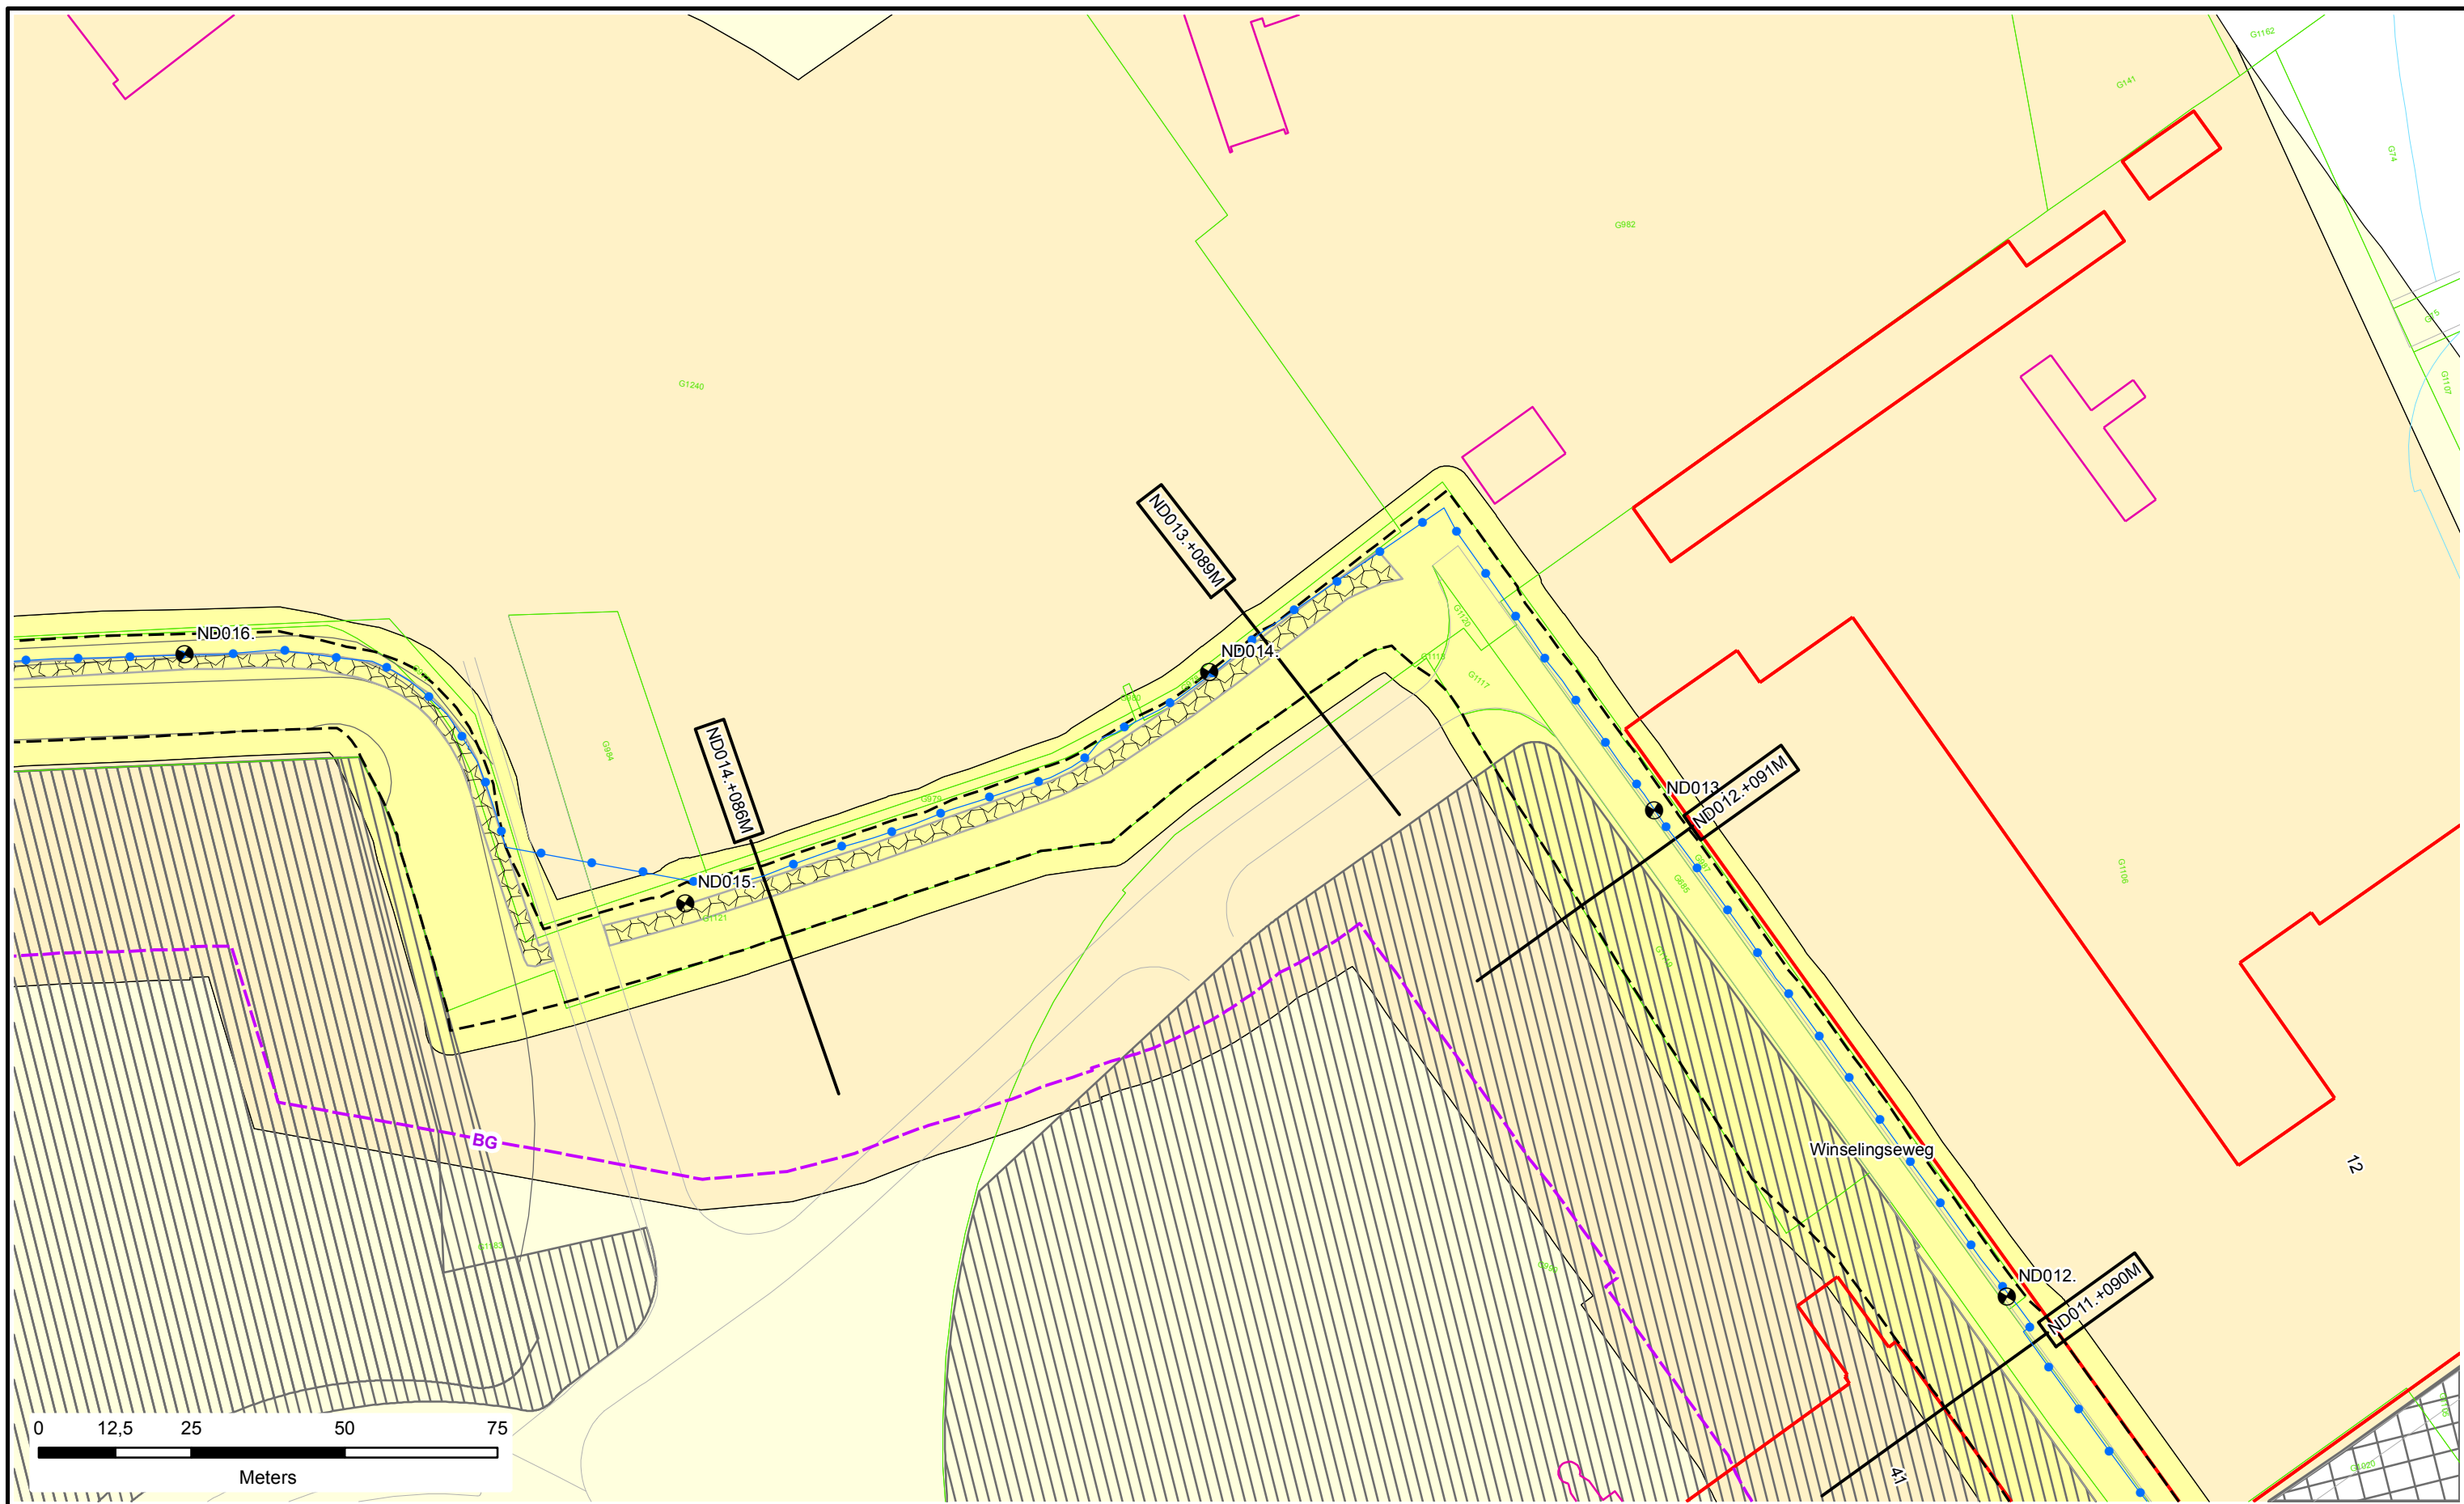

Legenda

- Dijkpaleen
- Referentielijn Primaire Kering
- Teenlijn
- Bouwgreens
- Leggervlak

- Waterstaatswerk
- Beschermingszone
- Buitenbeschermingszone
- Stortsteen
- Harde Bekleding

- Duiker
- Wandconstructie
- Coupure
- Gemaal / Sluis
- Drainages
- Keringverbeteringsconstructie



- Afsluiters Leidingen
- Hoofdgebouw
- Bijgebouw
- Bijgebouw vanaf 76m²
- Kadastraal perceel

Dwarsprofiel-locatie

DR011.+090M



Legger : Nijmegen - Dreumel		
Onderdeel :	Situatie Legger	
Dijkpaal traject : ND	Aantal bld : 111	Bladnr : 005
Formaat : A3	Schaal : 1 : 1000	Status : Vastgesteld
Opnamedatum : -	Gefekend : T-GDM	Datum : 2017
Besluitnr : 2017146864	Tek. nr. : ND005	

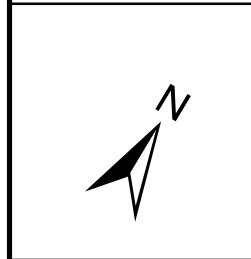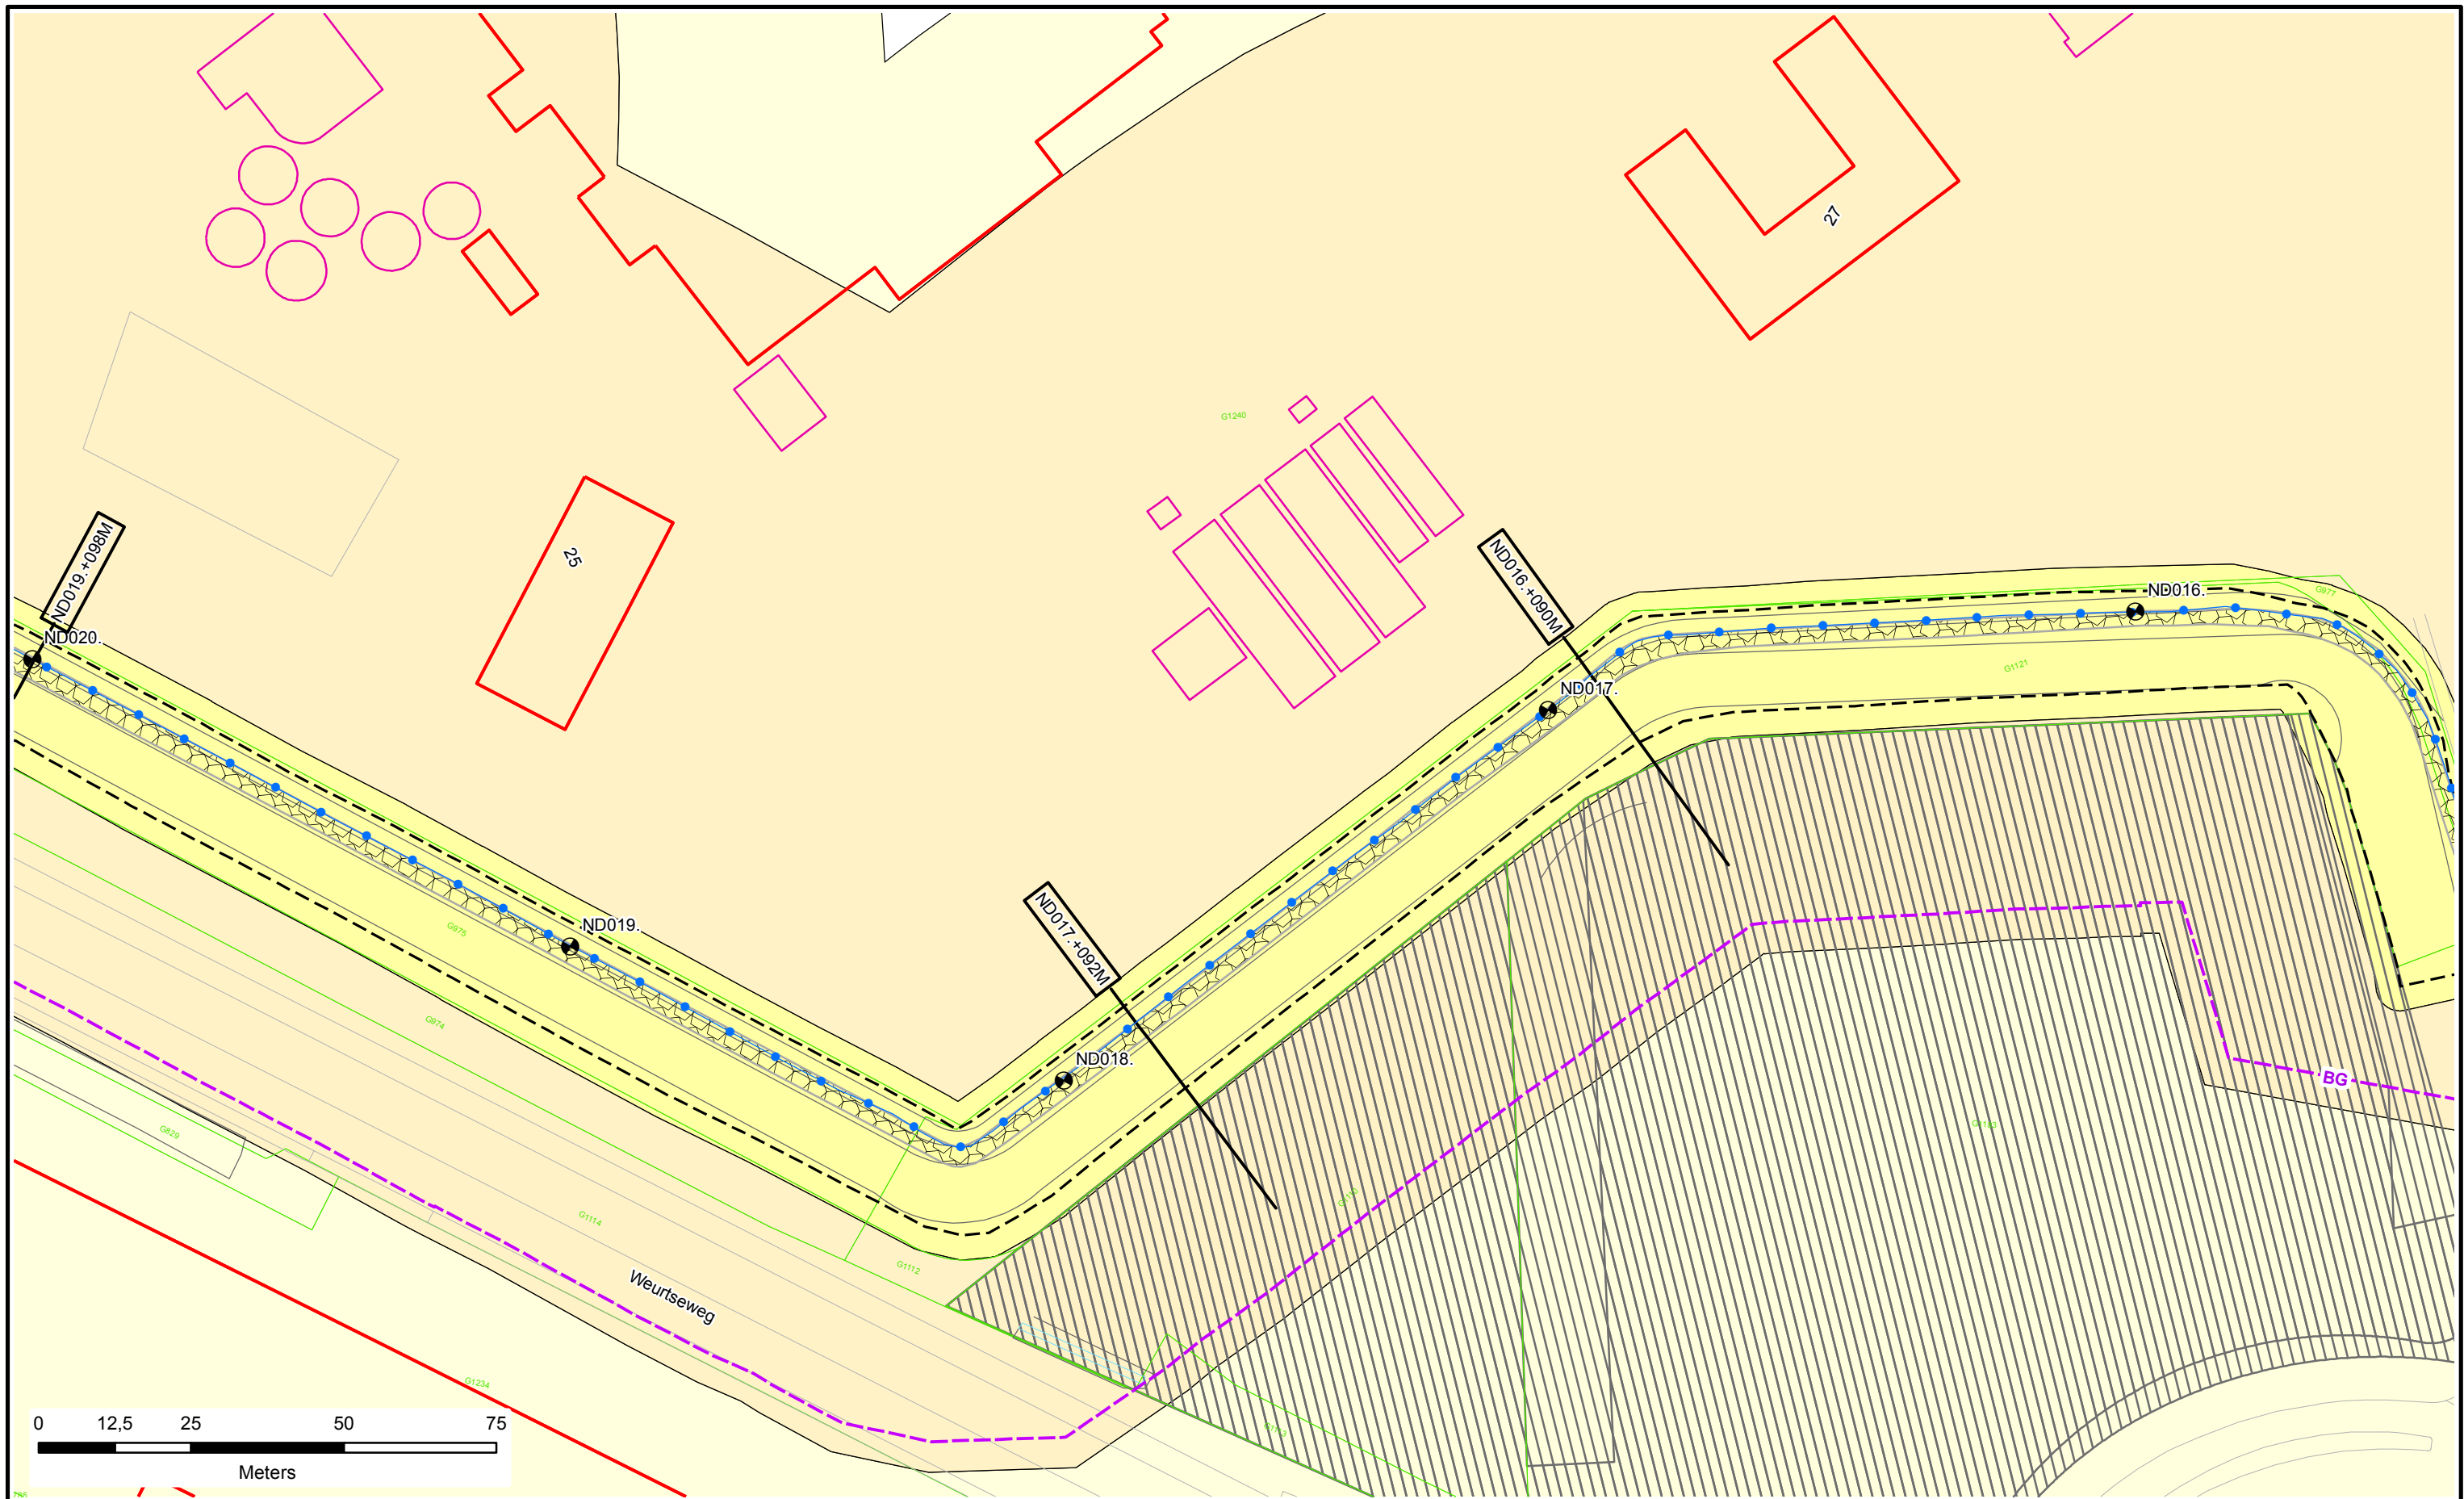



Legenda

- Dijkpalen
- Referentielijn Primaire Kering
- Teenlijn
- Bouwgrens
- Leggervlak
- Waterstaatswerk
- Beschermingszone
- Buitenbeschermingszone
- Stortsteen
- Harde Bekleding
- Duiker
- Wandconstructie
- Coupure
- Gemaal / Sluis
- Drainages
- Keringverbeteringsconstructie
- Afsluiter Leidingen
- Hoofdgebouw
- Bijgebouw
- Bijgebouw vanaf 76m2
- Kadastraal perceel
- Dwarsprofiellocatie



Legger : Nijmegen - Dreumel

Onderdeel : Situatie Legger		
Dijkpaal traject : ND	Aantal bld : 111	Bladnr : 006
Formaat : A3	Schaal : 1 : 1000	Status : Vastgesteld
Opnamedatum : -	Gefekend : T-GDM	Datum : 2017
Besluitnr : 2017146864		Tek. nr. : ND006

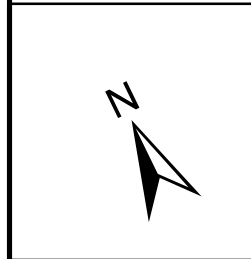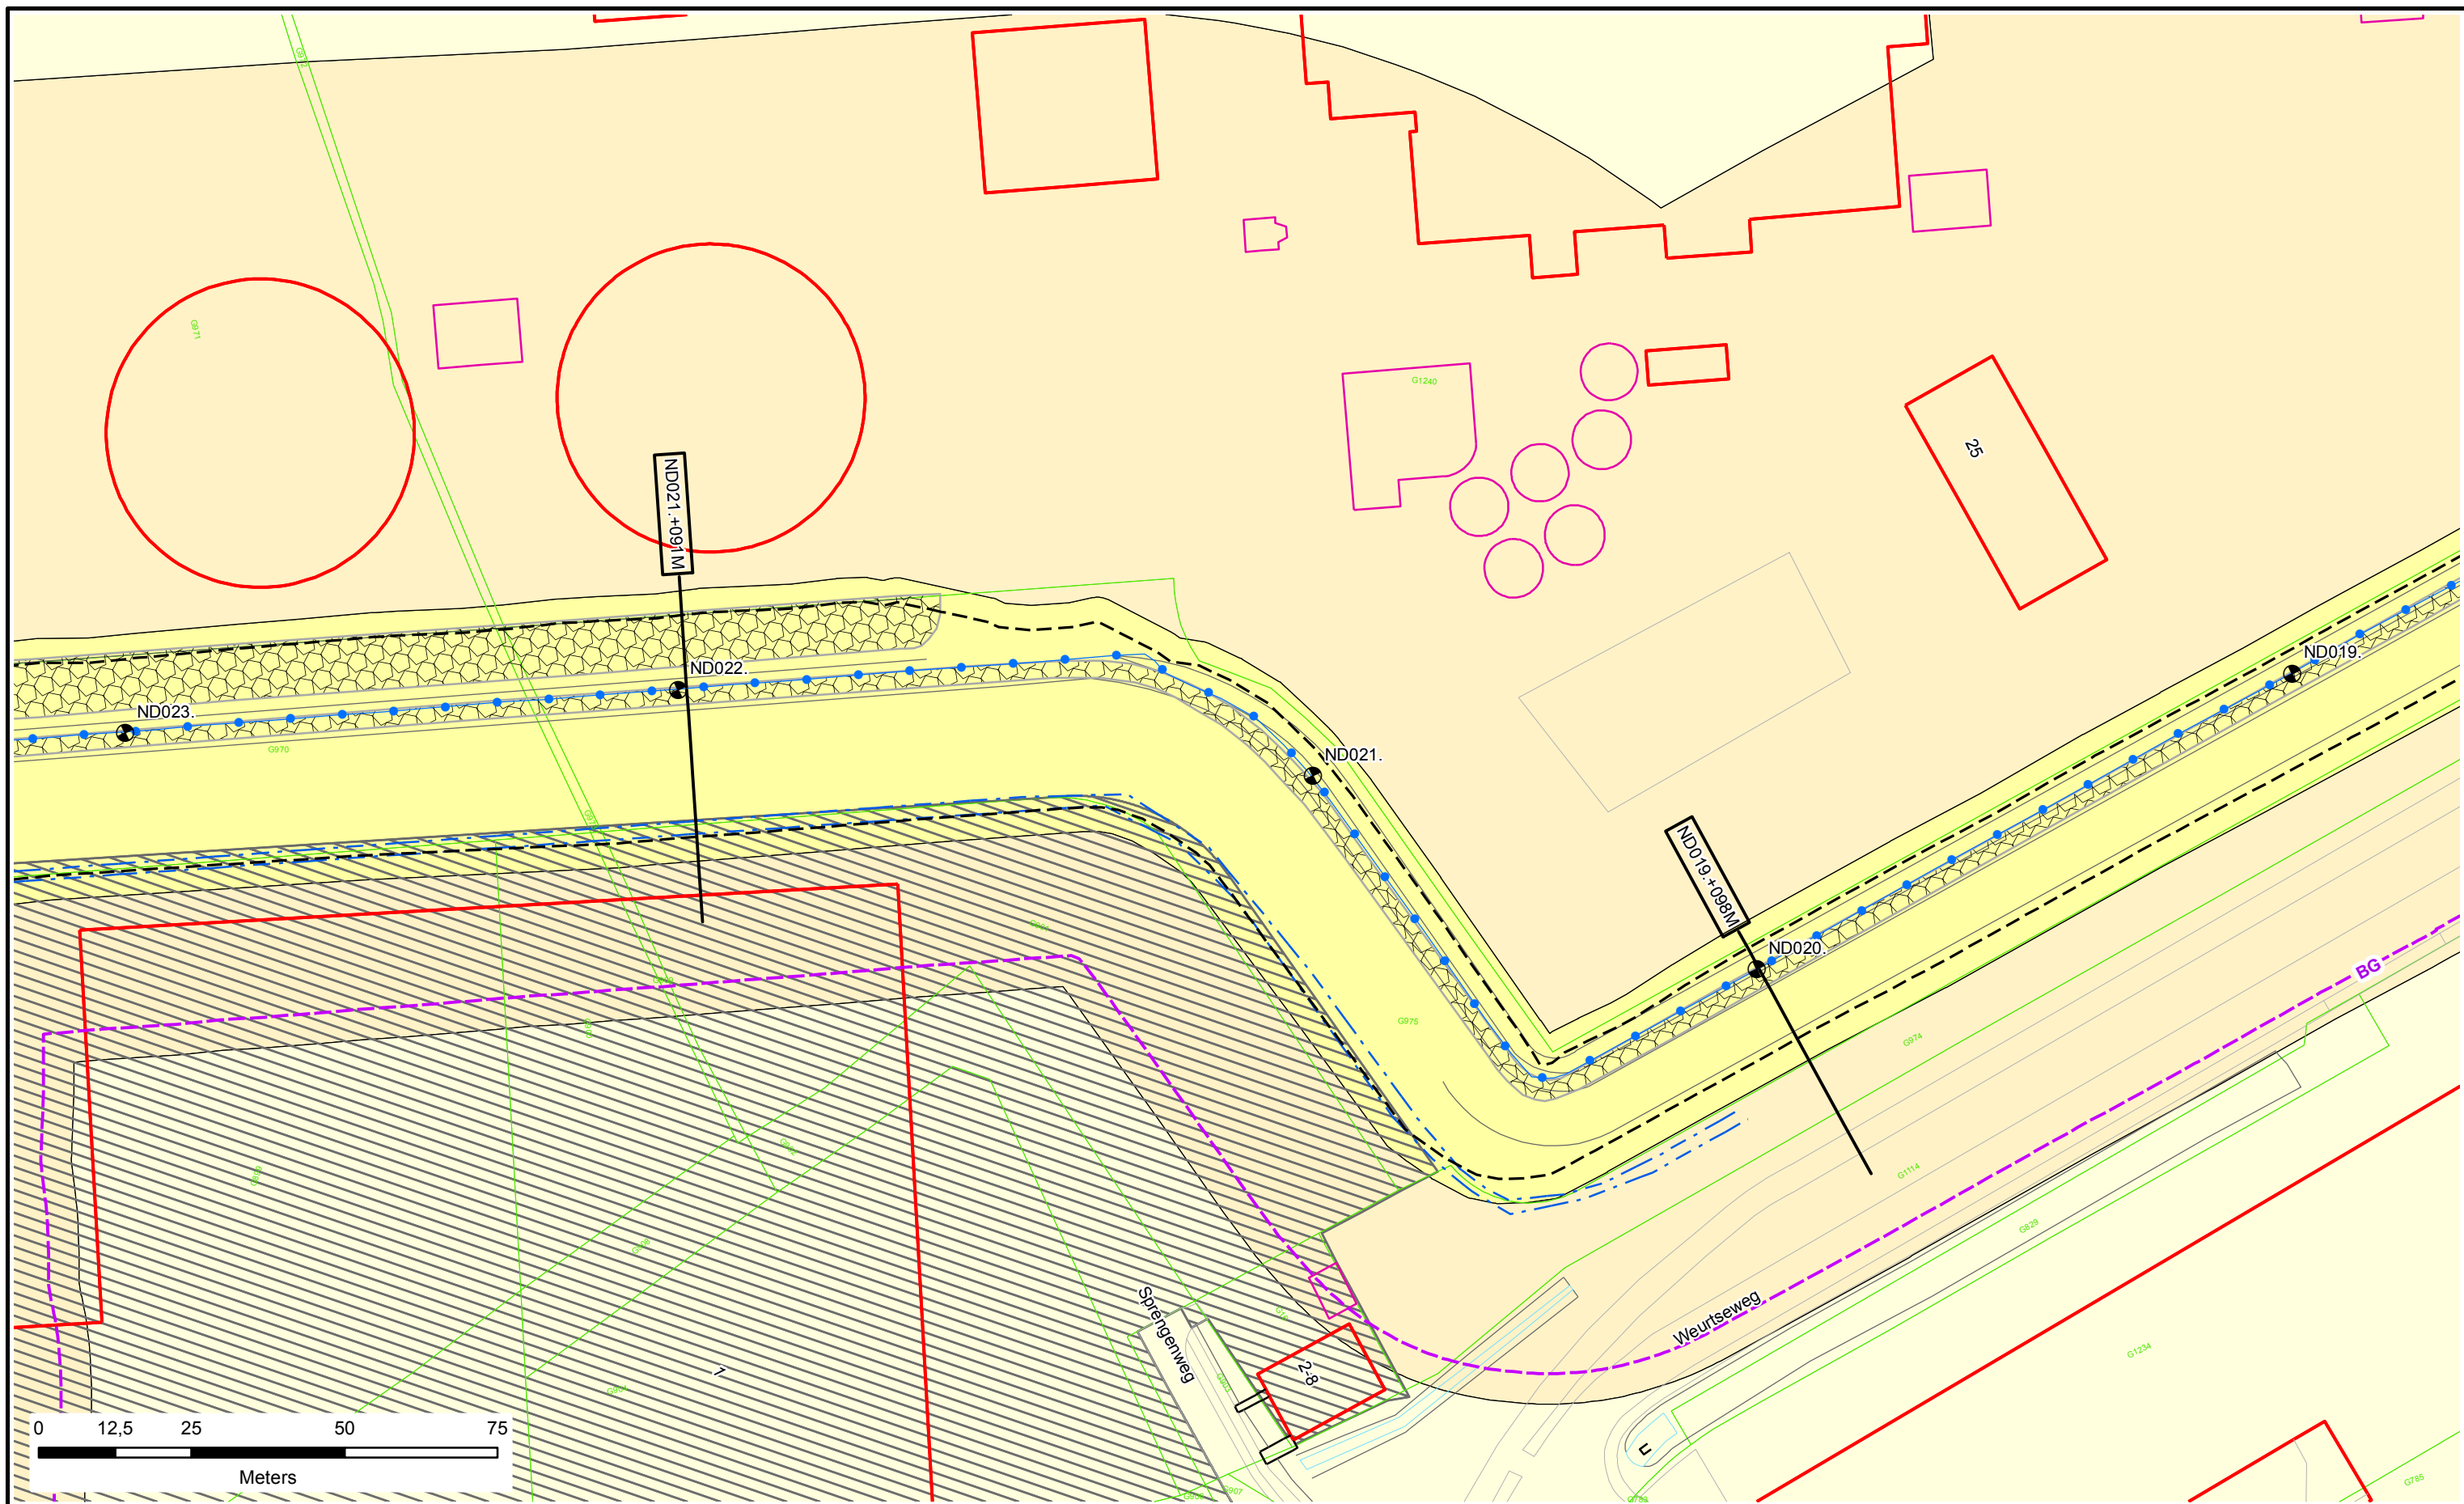

Legenda



- Dijkpalen
- Referentielijn Primaire Kering
- Teenlijn
- BG- Bouwgrens
- Leggervlak
- Waterstaatswerk
- Beschermingszone
- Buitenbeschermingszone
- Stortsteen
- Harde Bekleding
- Duiker
- Wandconstructie
- Coupure
- Gemaal / Sluis
- Drainages
- Keringverbeteringsconstructie
- Afsluiter Leidingen
- Hoofdgebouw
- Bijgebouw
- Bijgebouw vanaf 76m2
- Kadastraal perceel

DR011. +090M

Dwarsprofiel-locatie



Legger : Nijmegen - Dreumel		
Onderdeel :	Situatie Legger	
Dijkpaal traject : ND	Aantal bld : 111	Bladnr : 007
Formaat : A3	Schaal : 1 : 1000	Status : Vastgesteld
Opnamedatum : -	Gefekend : T-GDM	Datum : 2017
Besluitnr : 2017146864	Tek. nr. : ND007	

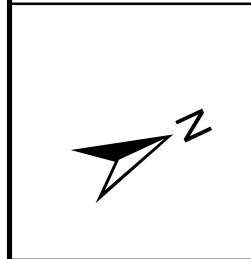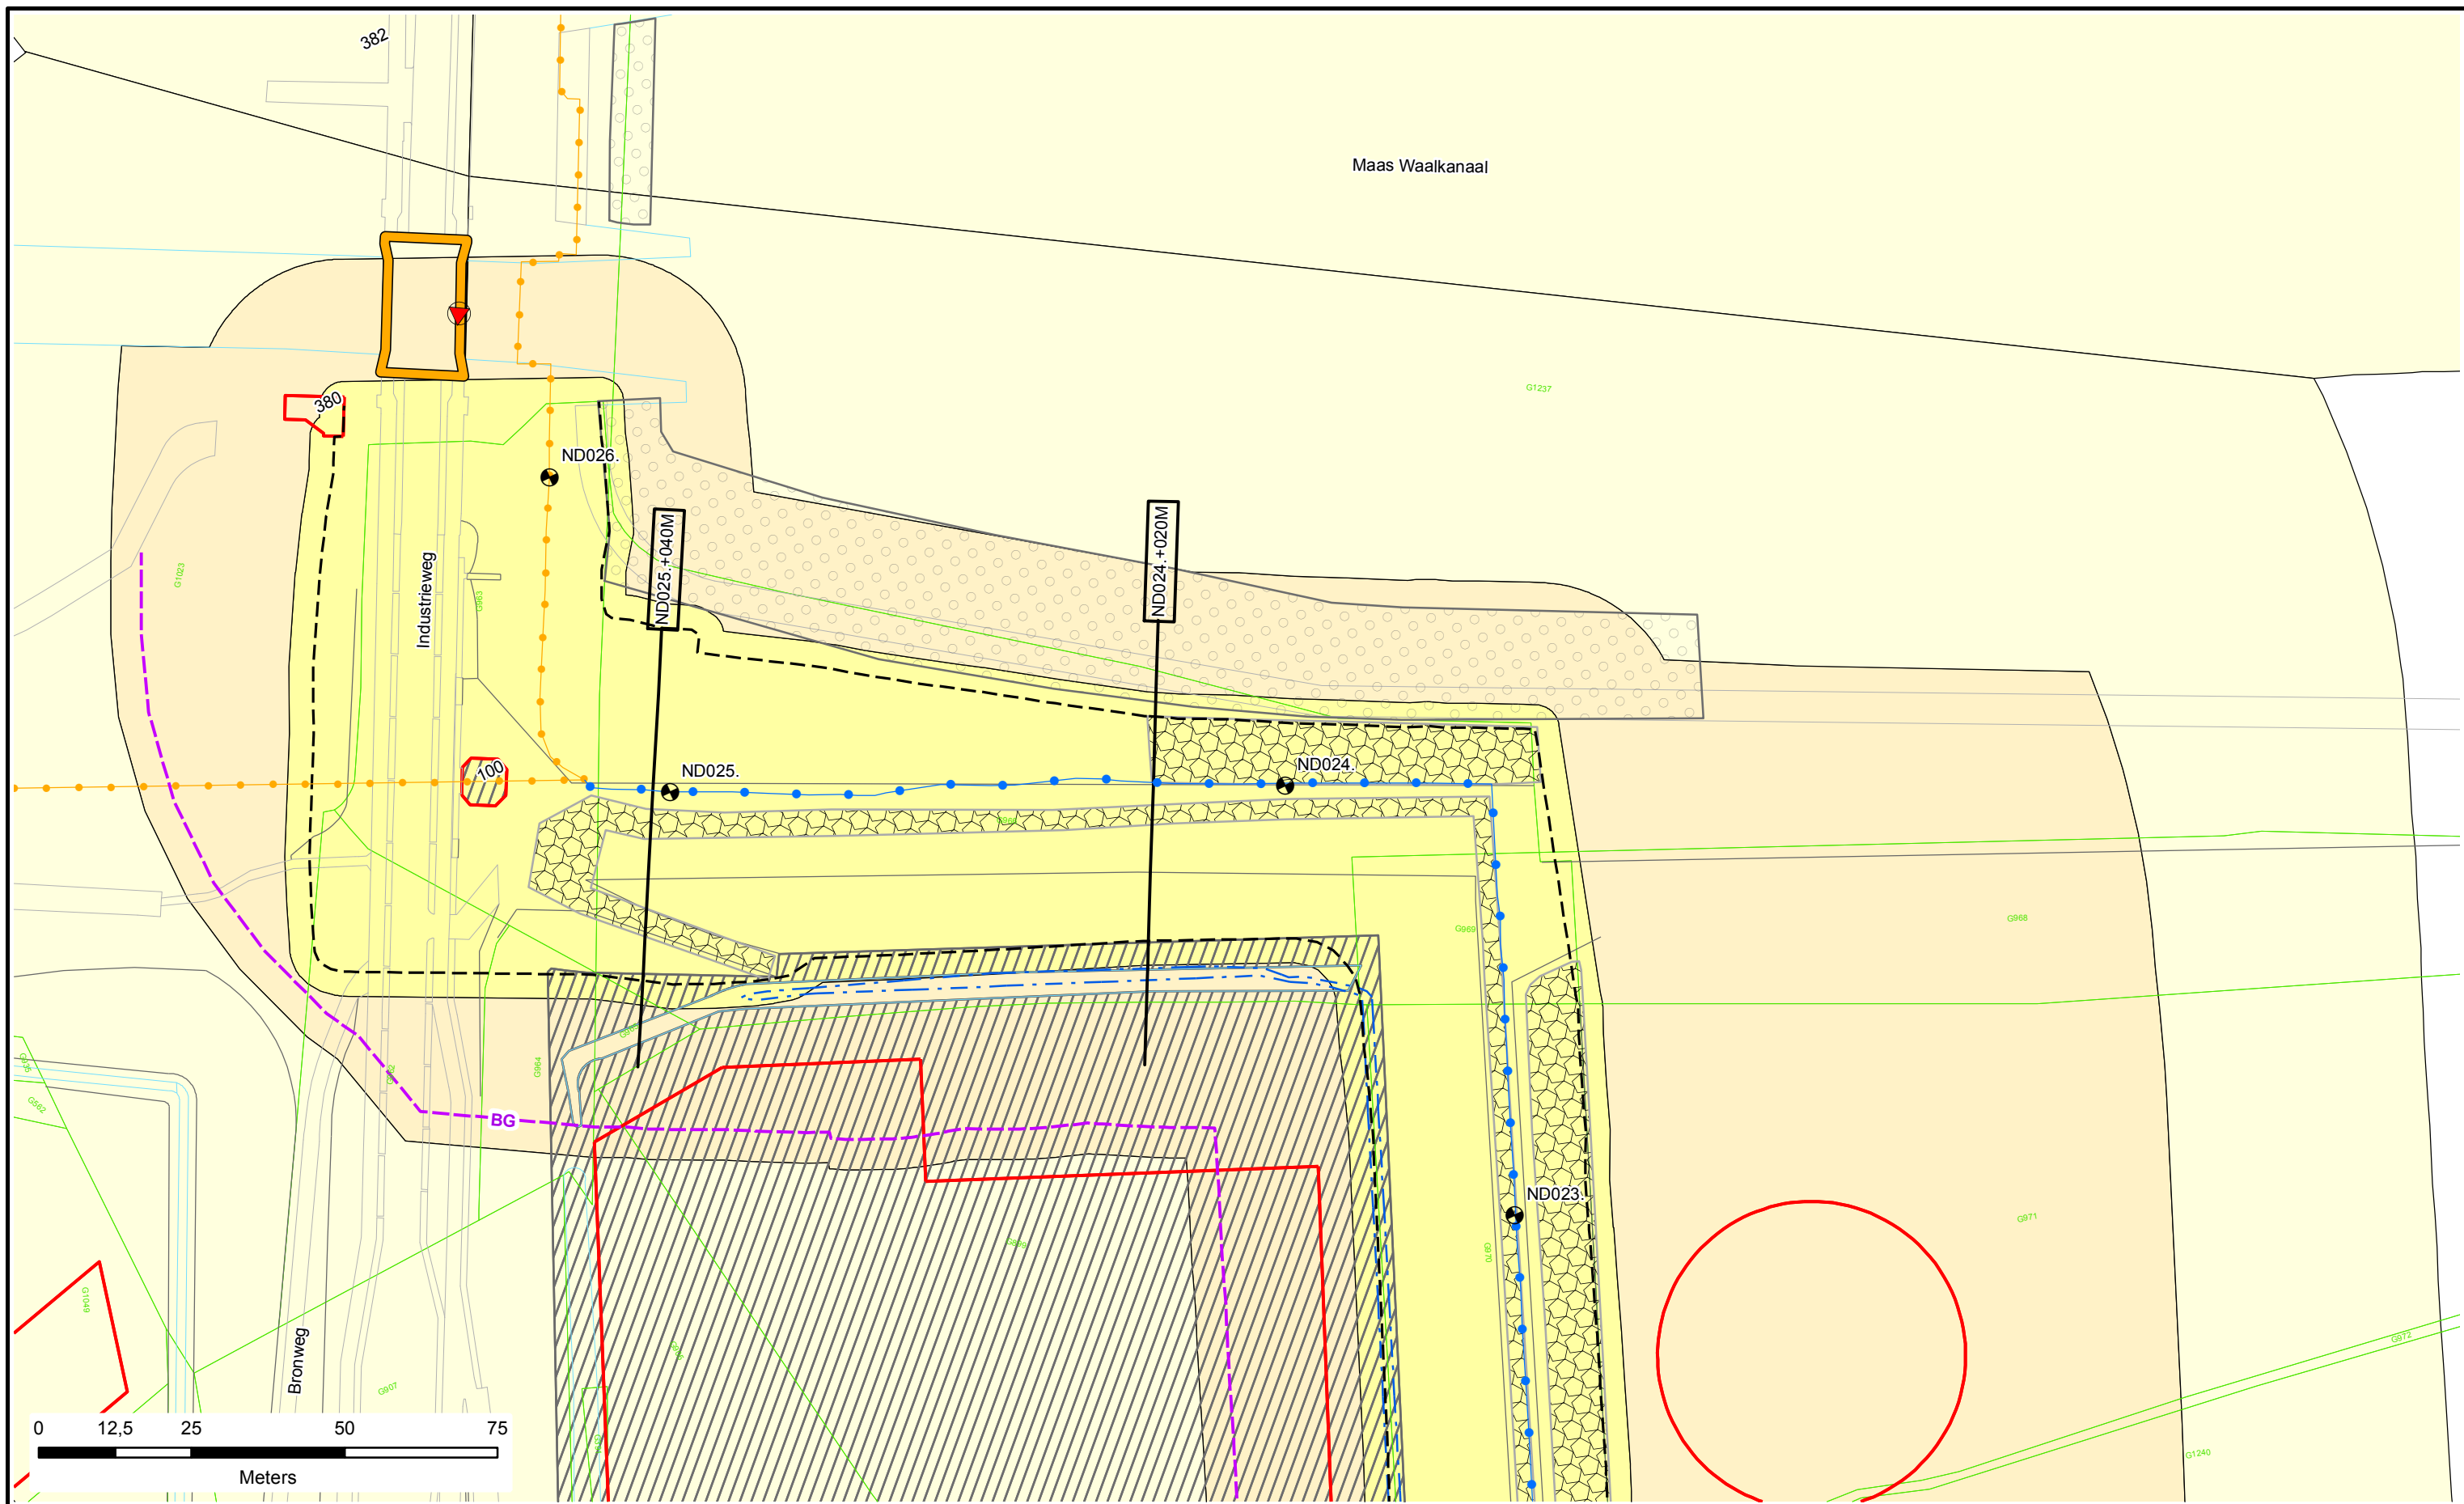

Legenda

- Dijkpalen
- Referentielijn Primaire Kering
- Teenlijn
- BG - Bouwgrens
- Leggervlak
- Waterstaatswerk
- Beschermingszone
- Buitenbeschermingszone
- Stortsteen
- Harde Bekleding
- Duiker
- Wandconstructie
- Coupure
- Gemaal / Sluis
- Drainages
- Keringverbeteringsconstructie
- Afsluiter Leidingen
- Hoofdgebouw
- Bijgebouw
- Bijgebouw vanaf 76m2
- Kadastraal perceel


DPR011.+090M



Legger : Nijmegen - Dreumel

Onderdeel : Situatie Legger		
Dijkpaal traject : ND	Aantal bld : 111	Bladnr : 008
Formaat : A3	Schaal : 1 : 1000	Status : Vastgesteld
Opnamedatum : -	Gefekend : T-GDM	Datum : 2017
Besluitnr : 2017146864	Tek. nr. : ND008	

DWP ND011.+090m.
(ND011.+045m. - ND012.+040m.)

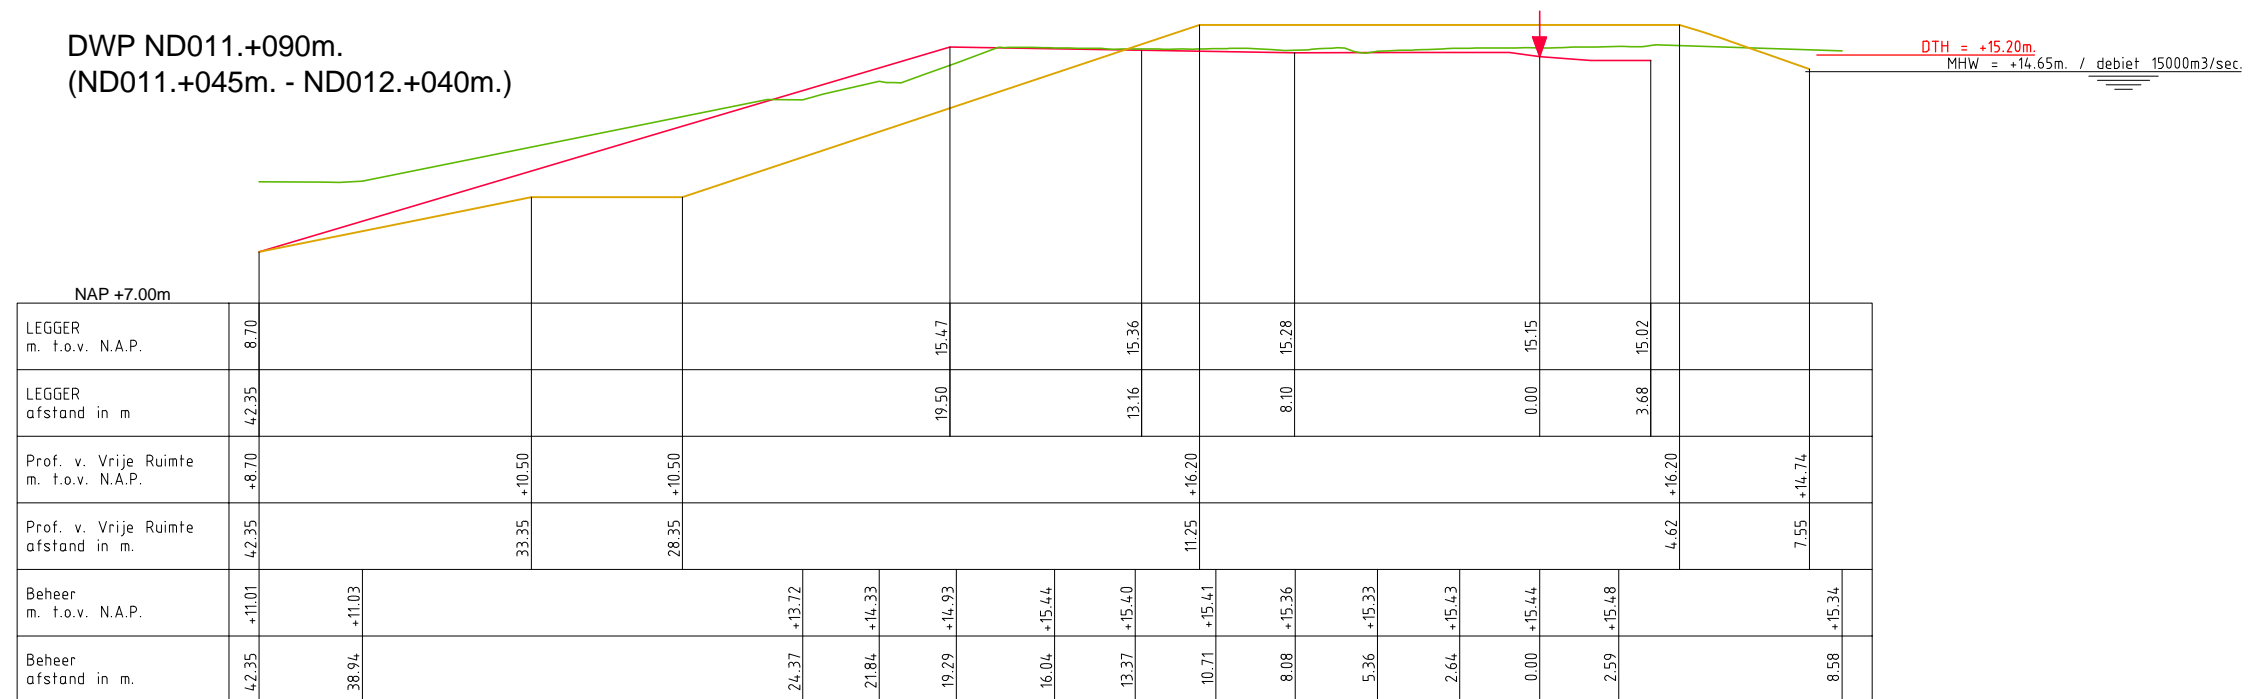

LEGENDA

- Leggerprofiel.
- Profiel van Vrije Ruimte.
- Beheerprofiel.
- ↓ Referentielijn.




Legger: Nijmegen - Dreumel (ND000. - ND383.)


Onderdeel: Dwarsprofielen Legger

Dijkpaal traject: ND	Met 100	Bladen	Bladnr: 001
Formaat: A3	Schaal: 1:250	Status: Vastgesteld	
Opnamedatum: 2011 - AHN2	Getekend: T-GDM	Datum: 2017	
Behoort bij: Besluit 201714.6864			

DWP ND012.+091m.
(ND012.+040m. - ND013.+050m.)

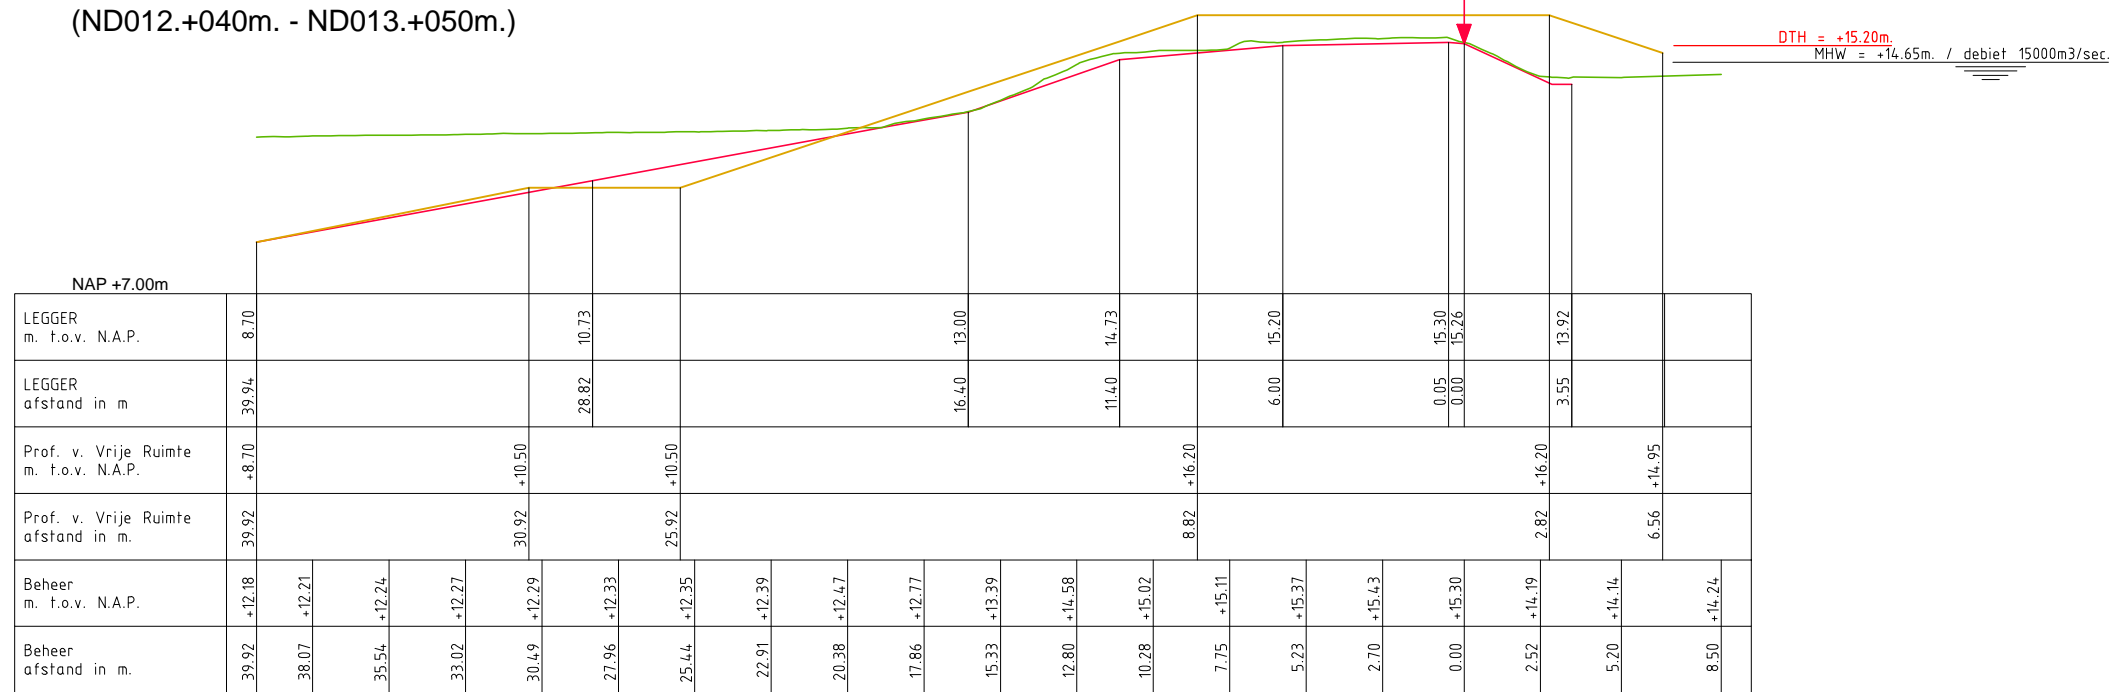

DWP ND013.+089m.
(ND013.+050m. - ND014.+040m.)

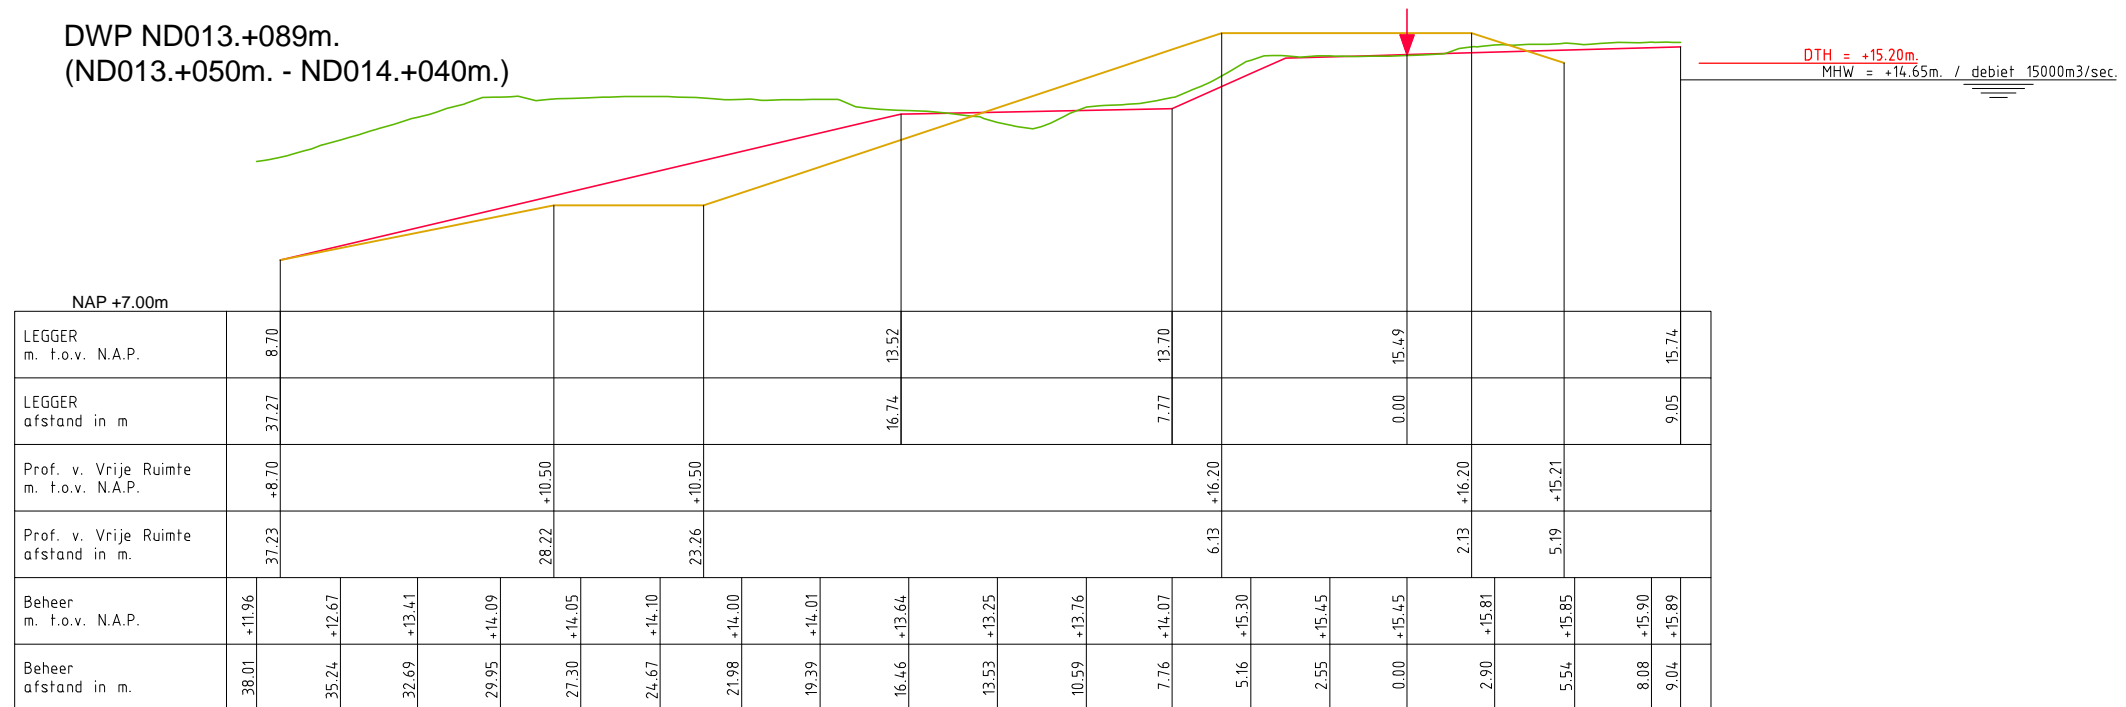

LEGENDA

- Leggerprofiel.
- Profiel van Vrije Ruimte.
- Beheerprofiel.
- ↓ Referentielijn.




Legger: Nijmegen - Dreumel (ND000. - ND383.)


Onderdeel: Dwarsprofielen Legger

Dijkpaal traject: ND	Met 100 Bladen	Bladnr: 002
Formaat: A3	Schaal: 1:250	Status: Vastgesteld
Opnamedatum: 2011 - AHN2	Getekend: T-GDM	Datum: 2017
Behoort bij: Besluit 201714.6864		

DWP ND017.+092m.
(ND017.+040m. - ND019.+000m.)

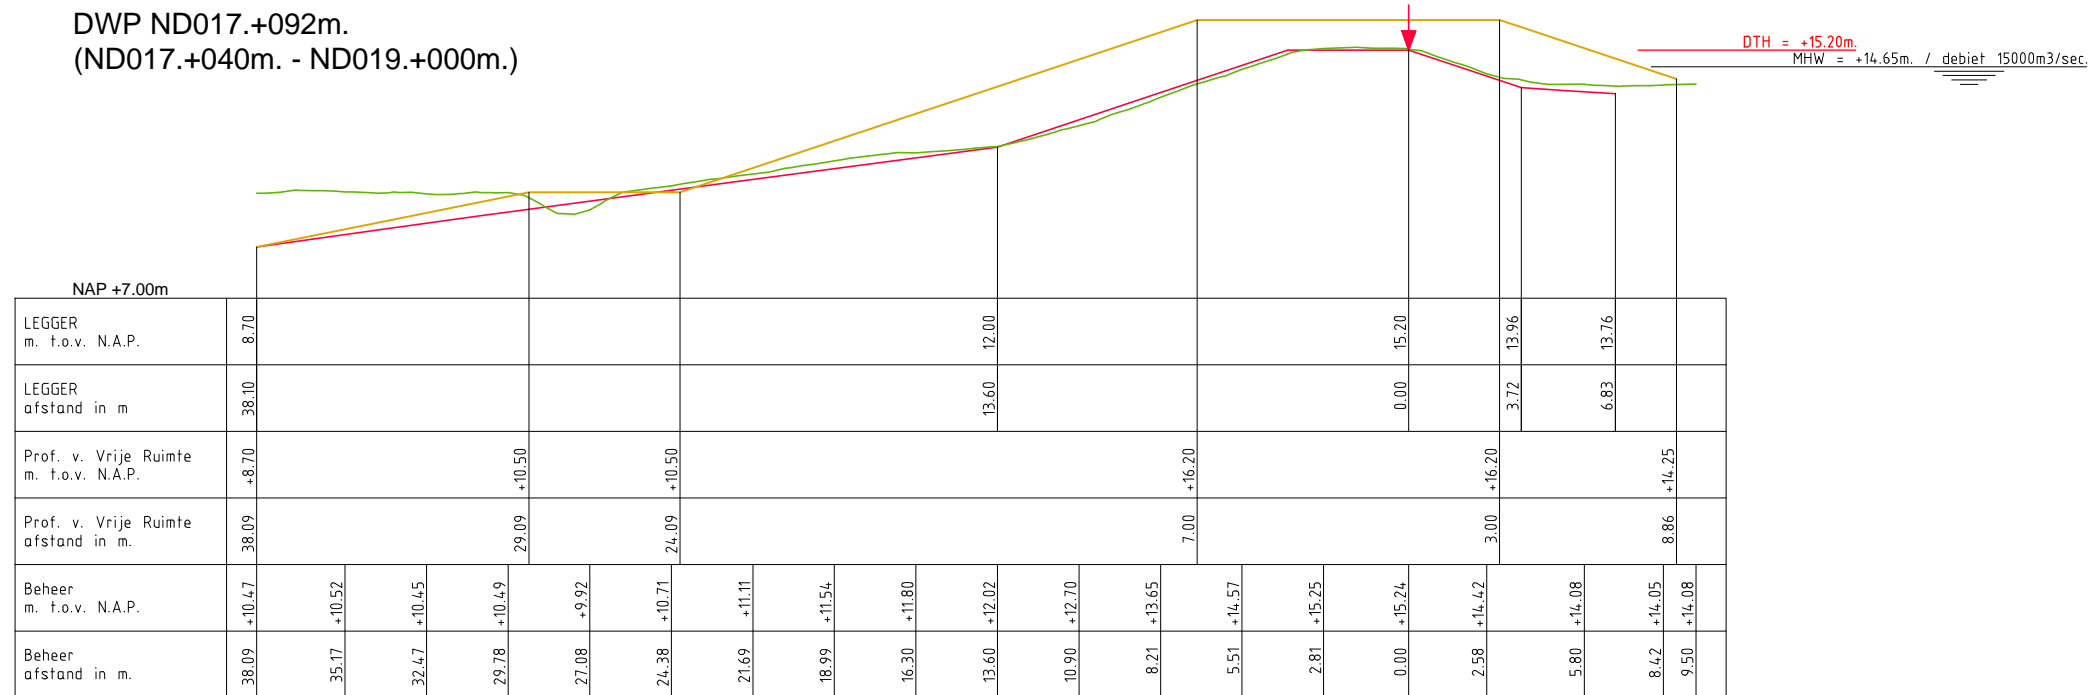

DWP ND019.+098m.
(ND019.+000m. - ND021.+000m.)

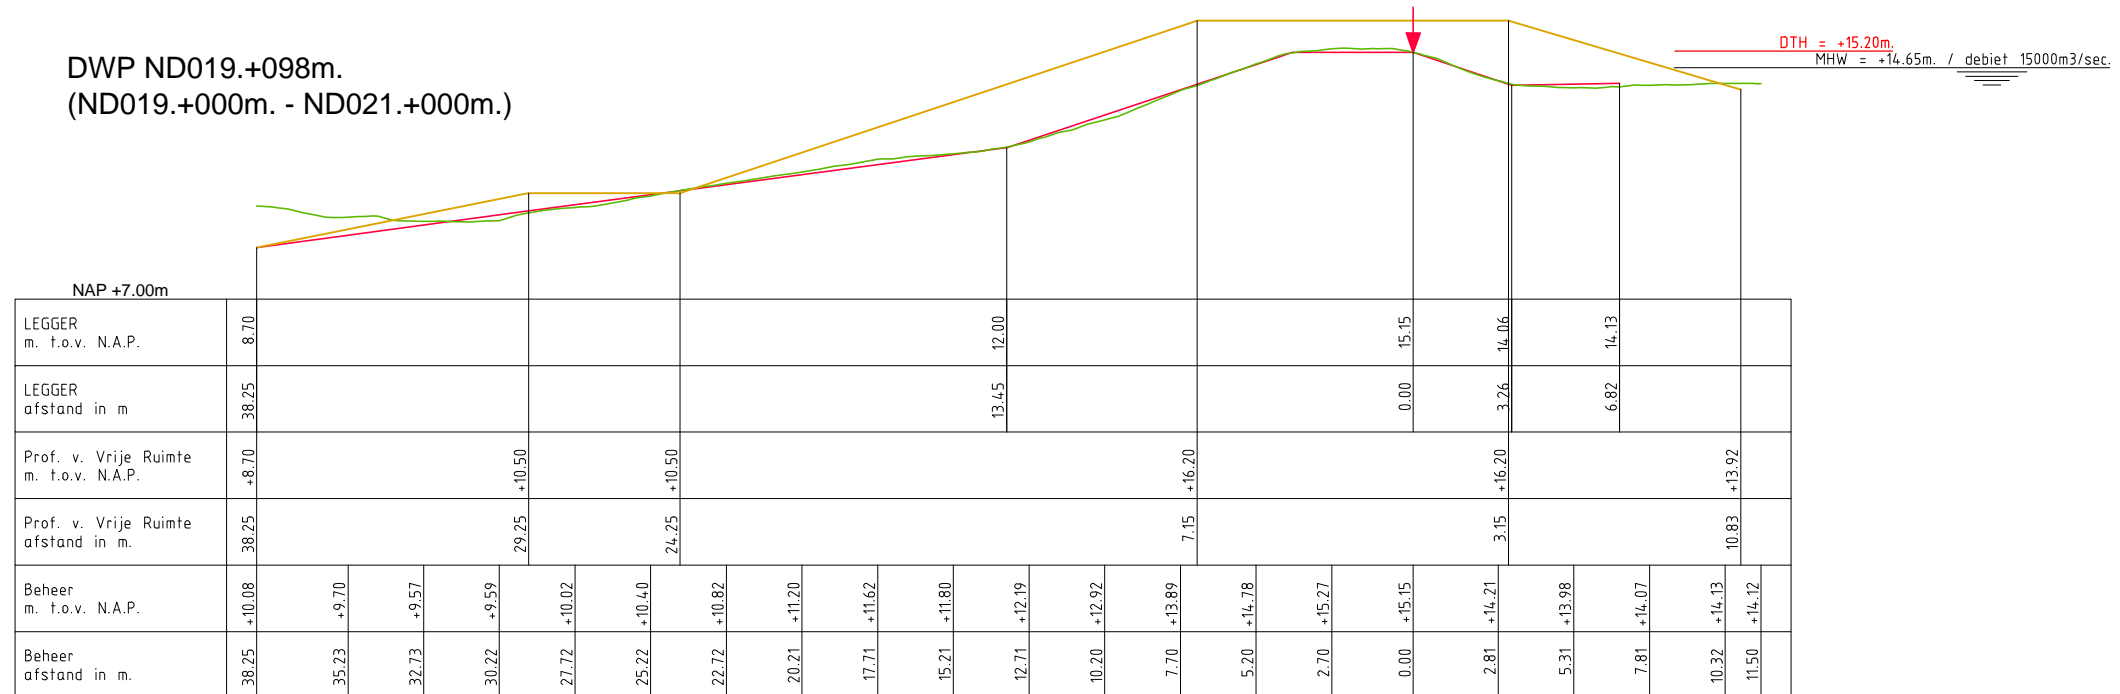

LEGENDA

- Leggerprofiel.
- Profiel van Vrije Ruimte.
- Beheerprofiel.
- ↓ Referentielijn.




Legger: Nijmegen - Dreumel (ND000. - ND383.)


Onderdeel: Dwarsprofielen Legger

Dijkpaal traject: ND	Met 100	Bladen	Bladnr: 004
Formaat: A3	Schaal: 1:250	Status: Vastgesteld	
Opnamedatum: 2011 - AHN2	Getekend: T-GDM	Datum: 2017	
Behoort bij: Besluit 201714.6864			

DWP ND021.+091m.
(ND021.+000m. - ND023.+070m.)

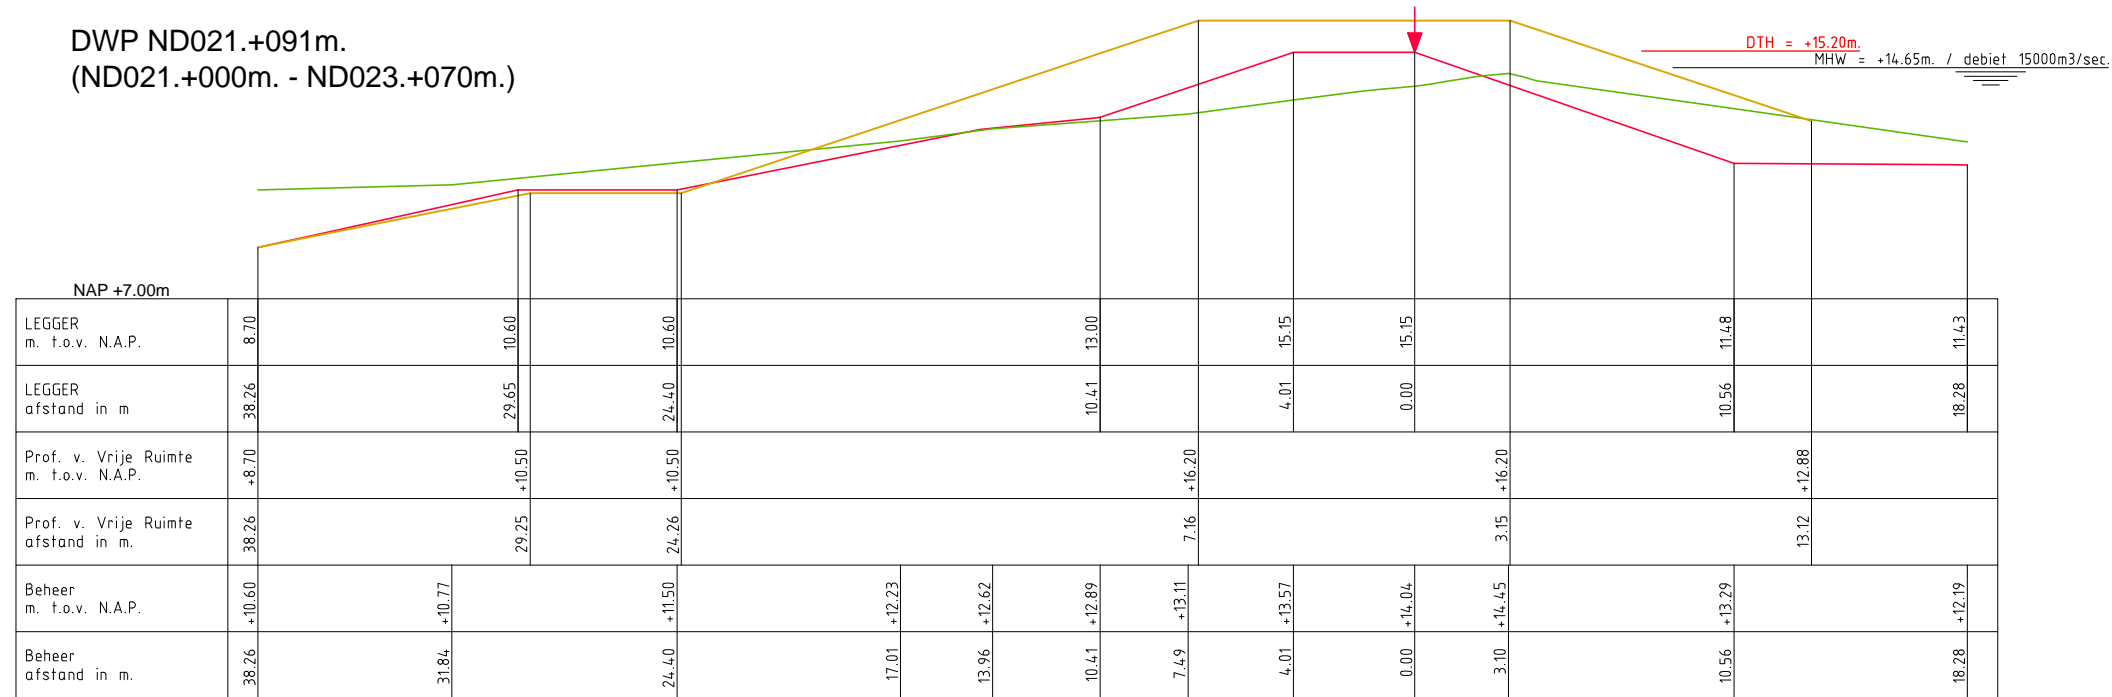

DWP ND024.+020m.
(ND023.+070m. - ND024.+070m.)

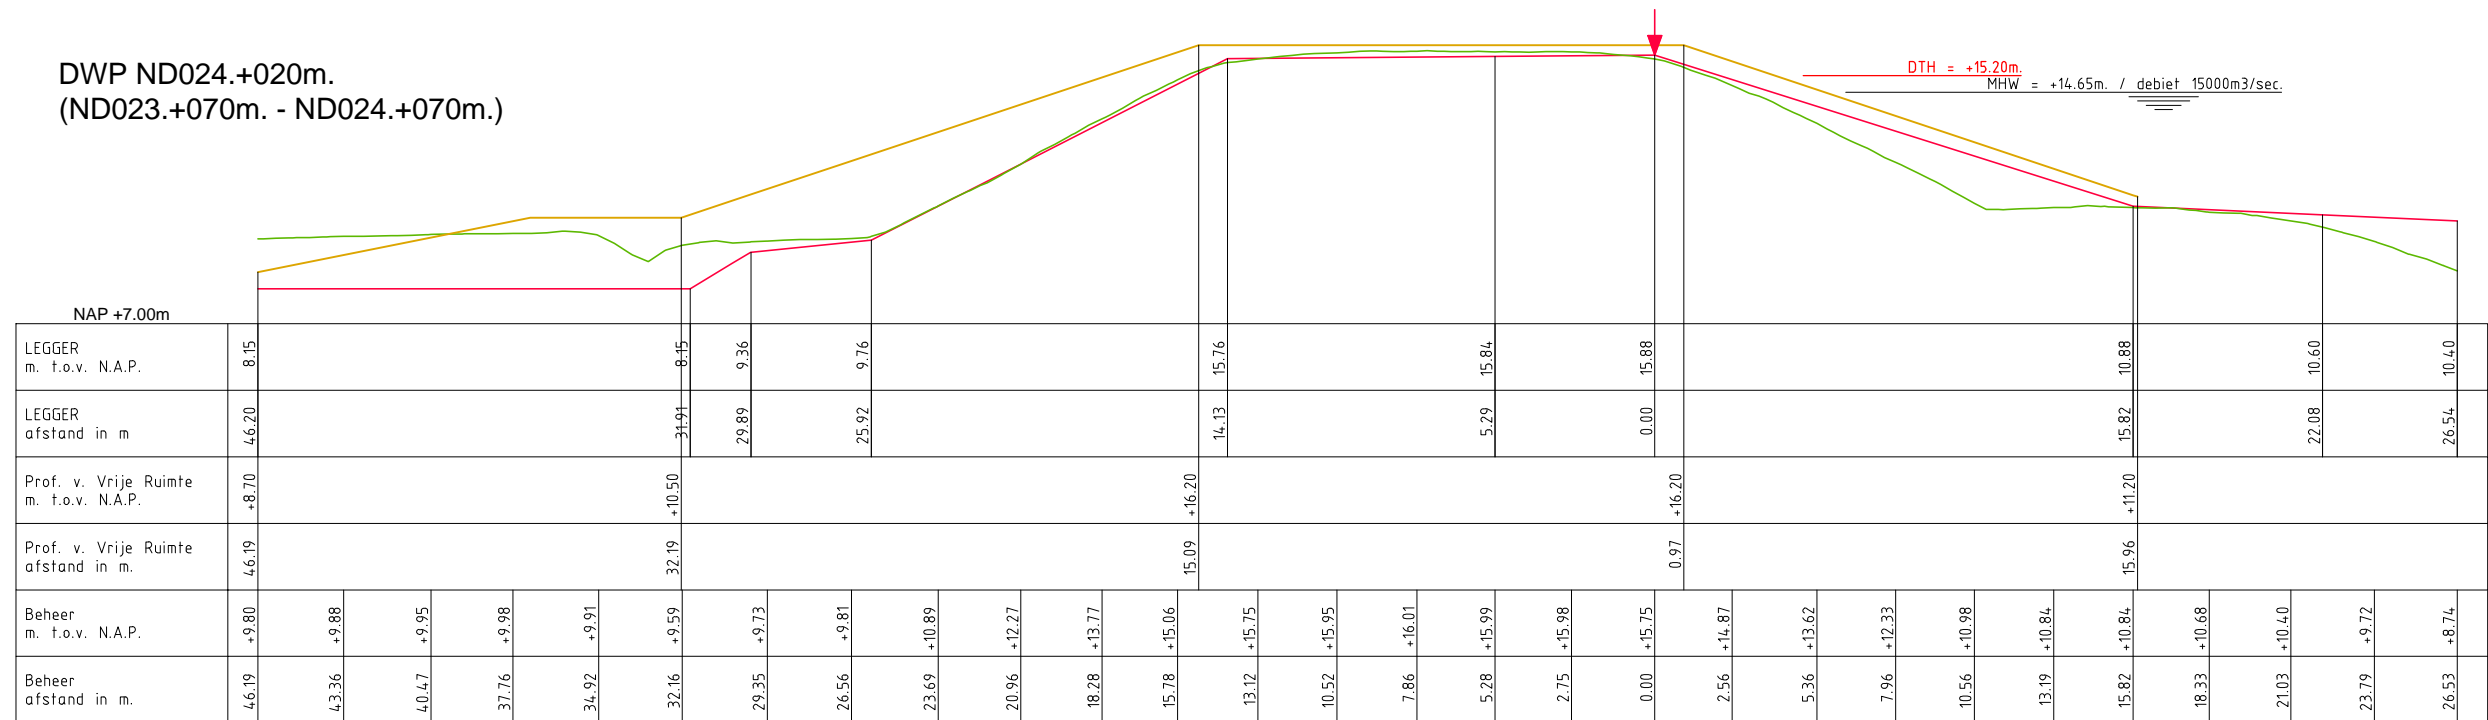

LEGENDA

- Leggerprofiel.
- Profiel van Vrije Ruimte.
- Beheerprofiel.
- ↓ Referentielijn.




Legger: Nijmegen - Dreumel (ND000. - ND383.)


Onderdeel: Dwarsprofielen Legger

Dijkpaal traject: ND	Met 100 Bladen	Bladnr: 005
Formaat: A3	Schaal: 1:250	Status: Vastgesteld
Opnamedatum: 2011 - AHN2	Getekend: T-GDM	Datum: 2017
Behoort bij: Besluit 201714.6864		

DWP ND025.+040m.
(ND024.+070m. - ND025.+080m.)

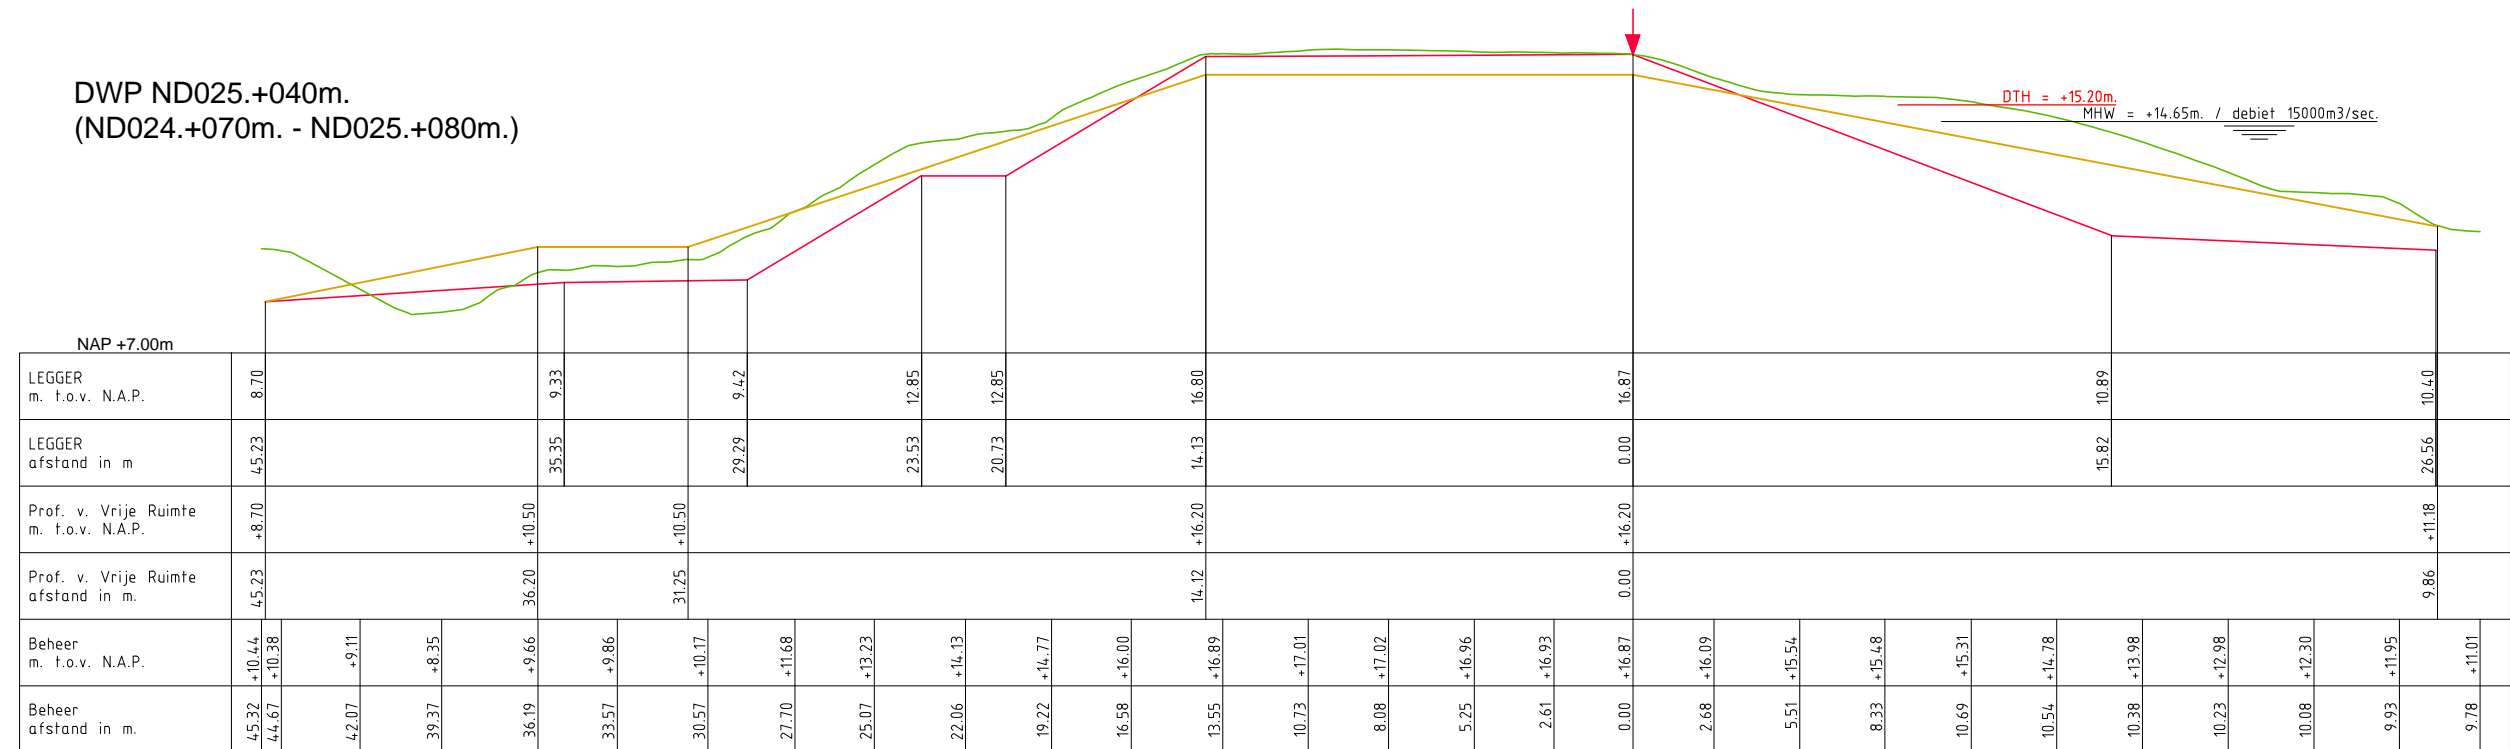

DWP ND030.+000m.
(ND028.+000m. - ND032.+000m.)

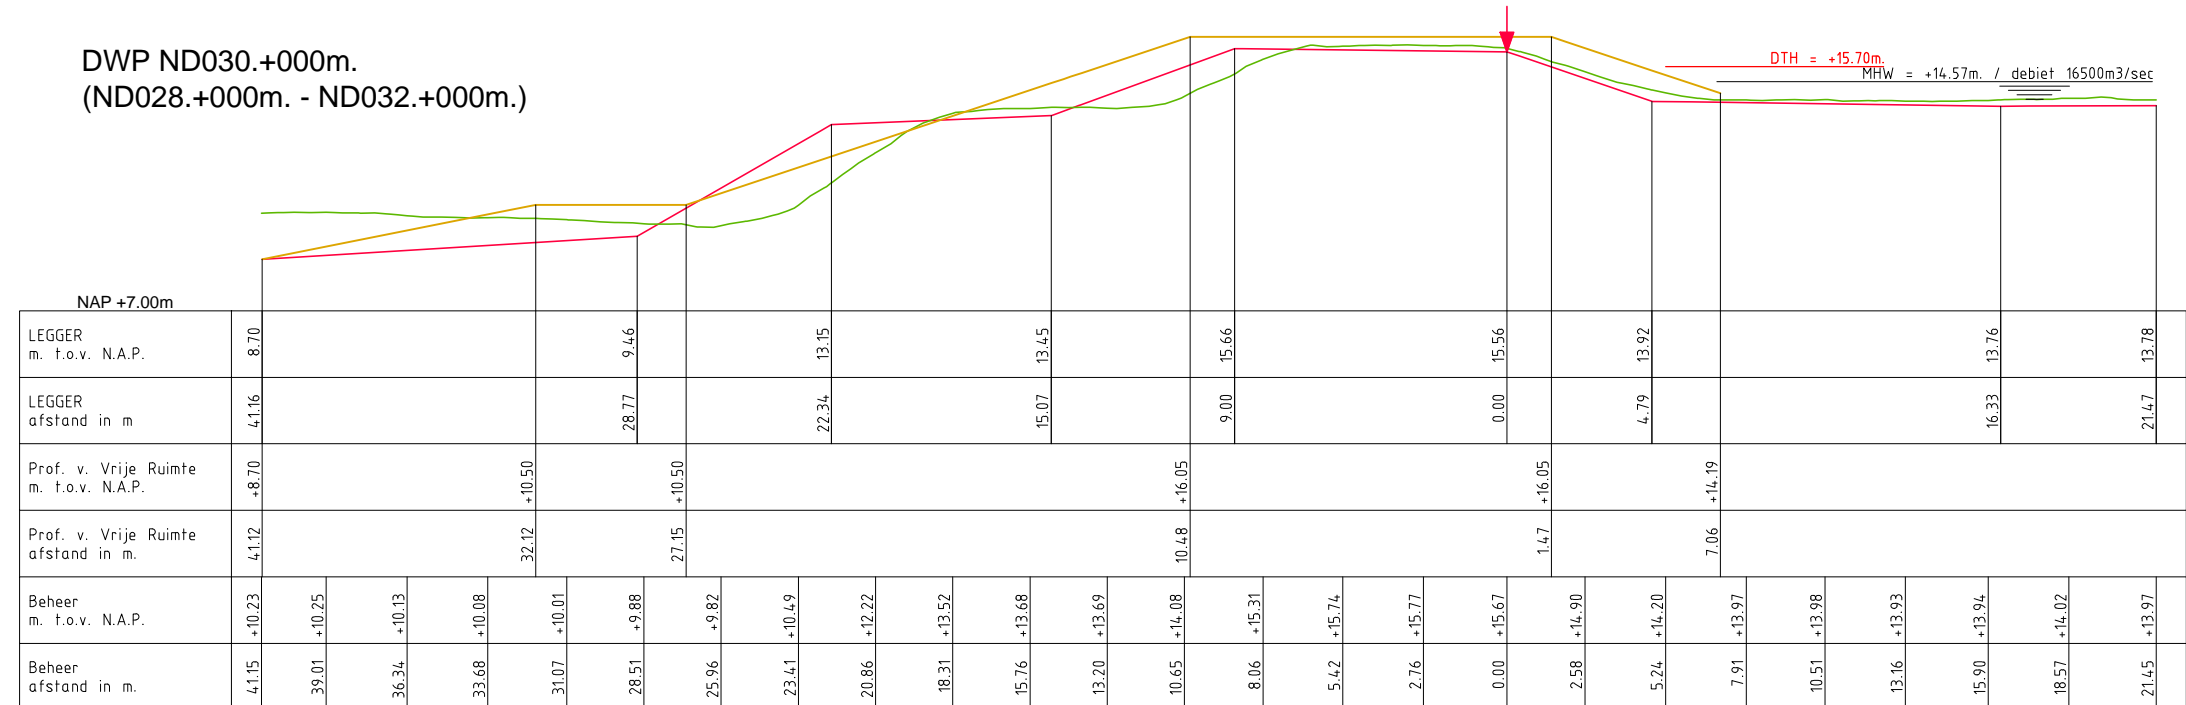

LEGENDA

- Leggerprofiel.
- Profiel van Vrije Ruimte.
- Beheerprofiel.
- ↓ Referentielijn.



Legger: Nijmegen - Dreumel (ND000. - ND383.)

Onderdeel: Dwarsprofielen Legger

Dijkpaal traject: ND	Met 100	Bladen	Bladnr: 006
Formaat: A3	Schaal: 1:250	Status: Vastgesteld	
Opnamedatum: 2011 - AHN2	Getekend: T-GDM	Datum: 2017	
Behoort bij: Besluit 201714.6864			

ND014. ND015. ND016. ND017. ND018. ND019. ND020.



+8.00 mtr. N.A.P.

KUNSTWERK GEGEVENS Meters t.o.v. N.A.P.	600.00	625.00	650.00	675.00	700.00	725.00	750.00	775.00	800.00	825.00	850.00	875.00	900.00	925.00	950.00	975.00	1000.00	1025.00	1050.00	1075.00	1100.00	1125.00	1150.00	1175.00	1200.00
BEHEERREGISTER Meters t.o.v. N.A.P.	+15.45	+15.24	+15.31	+15.20	+15.18	+15.09	+15.11	+15.25	+15.15	+15.20	+15.19	+15.24	+15.25	+15.18	+15.17	+15.25	+15.15	+15.20	+15.21	+15.26	+15.17	+15.16	+15.14	+15.22	+15.20
PROFIEL VAN VRIJE RUIMTE Meters t.o.v. N.A.P.	+16.20	+16.20	+16.20	+16.20	+16.20	+16.20	+16.20	+16.20	+16.20	+16.20	+16.20	+16.20	+16.20	+16.20	+16.20	+16.20	+16.20	+16.20	+16.20	+16.20	+16.20	+16.20	+16.20	+16.20	+16.20
LEGGER Meters t.o.v. N.A.P.	+15.49	+15.31	+15.20	+15.20	+15.20	+15.20	+15.20	+15.20	+15.20	+15.20	+15.20	+15.20	+15.20	+15.20	+15.20	+15.20	+15.20	+15.20	+15.20	+15.15	+15.15	+15.15	+15.15	+15.15	+15.15
AFSTANDEN Meters t.o.v. het nulpunt	600.00	625.00	650.00	675.00	700.00	725.00	750.00	775.00	800.00	825.00	850.00	875.00	900.00	925.00	950.00	975.00	1000.00	1025.00	1050.00	1075.00	1100.00	1125.00	1150.00	1175.00	1200.00

LEGENDA


- Leggerprofiel.
- Profiel van Vrije Ruimte.
- Beheerprofiel.
- NAP
- Dijkpaal



Legger: Nijmegen - Dreumel (ND000. - ND383.)

Onderdeel: Lengteprofiel Legger

Dijkpaal traject: AL	Met 062	Bladen	Bladnr: 002
Formaat: A3	Schaal: 1:2000/1:100	Status: Vastgesteld	
Opnamedatum: 2011 - AHN2	Getekend: T-GDM	Datum: 2017	
Behoort bij: Besluit 201714.6864			

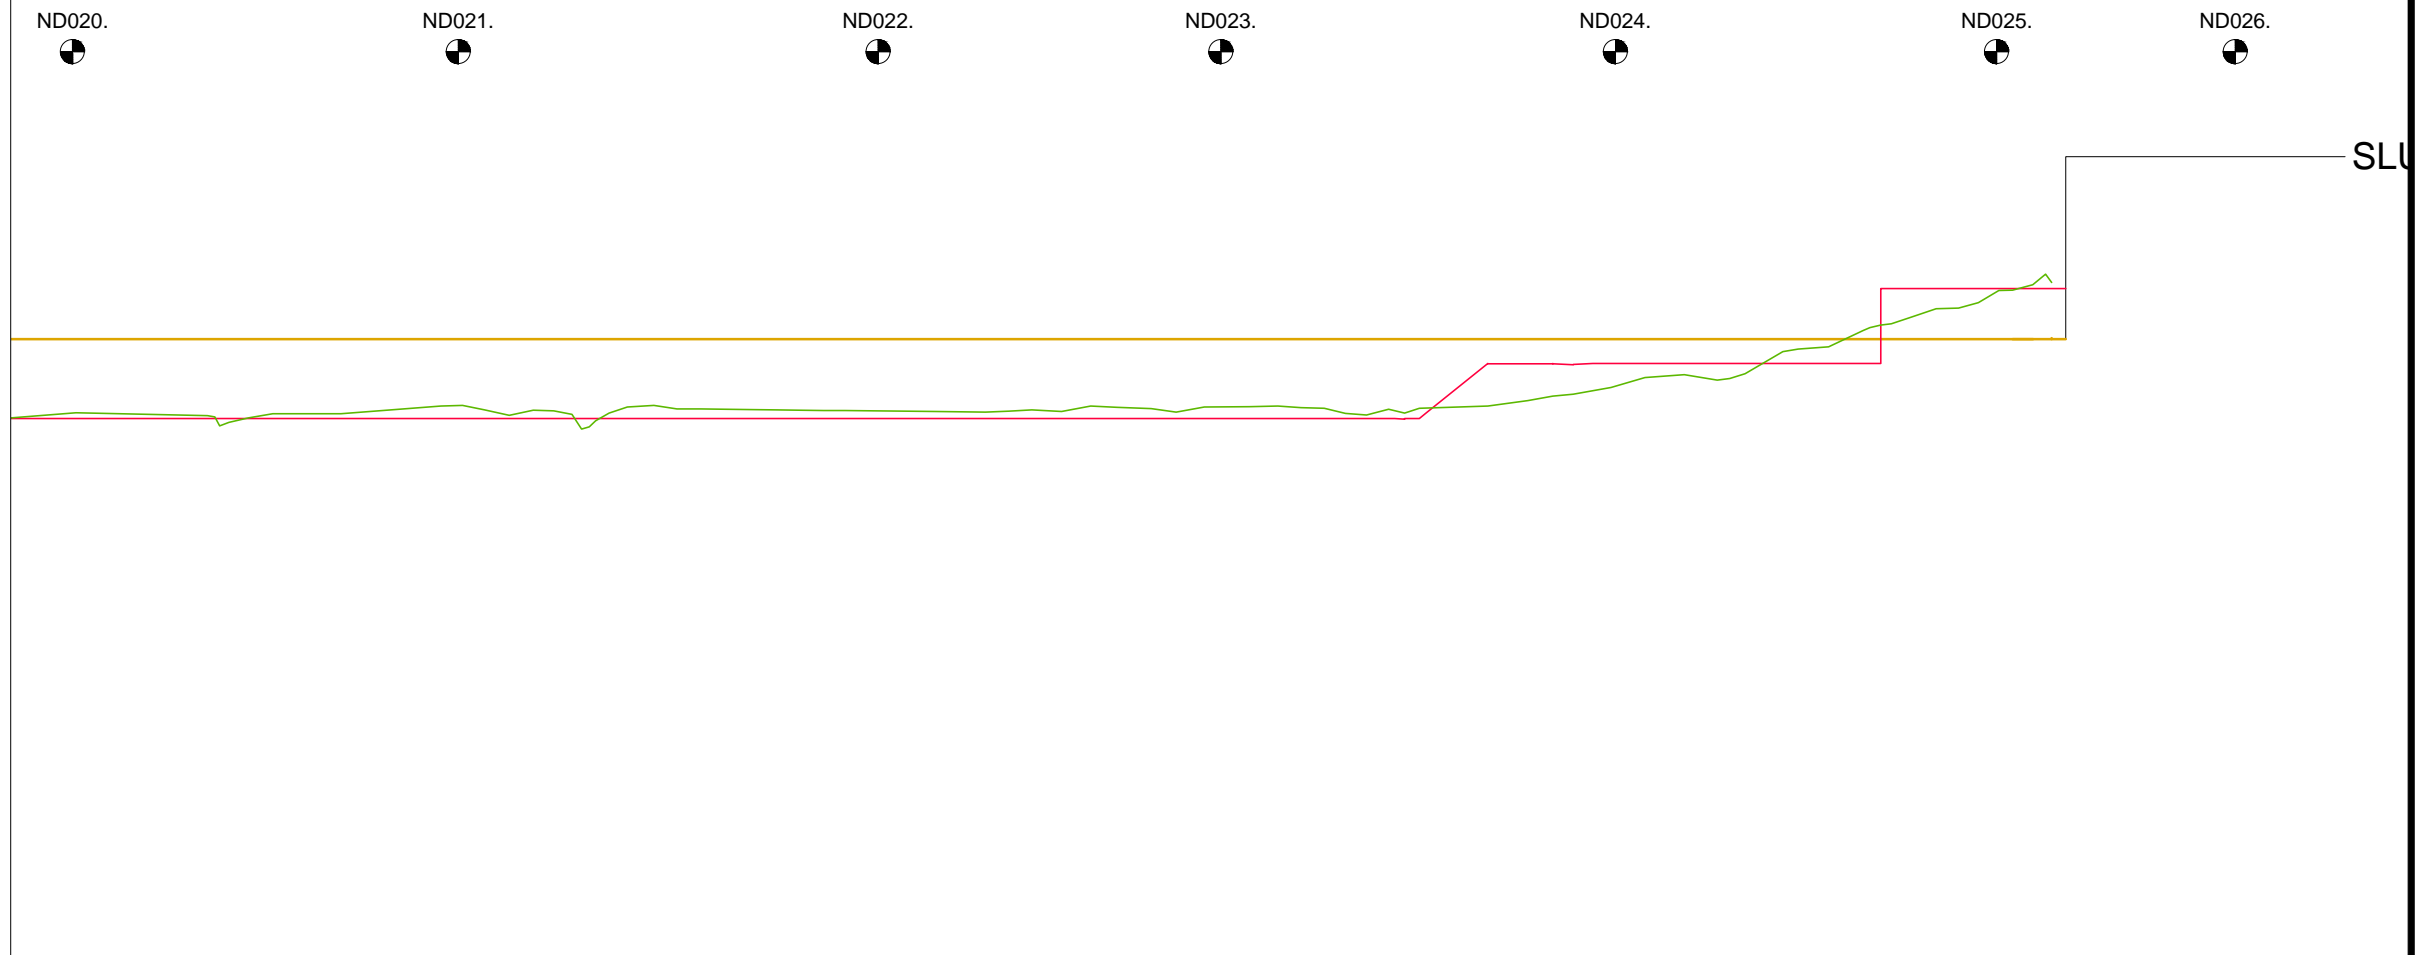

+8.00 mtr. N.A.P.

	1175.00	1200.00	1225.00	1250.00	1275.00	1300.00	1325.00	1350.00	1375.00	1400.00	1425.00	1450.00	1475.00	1500.00	1525.00	1550.00	1575.00	1600.00	1625.00	1650.00	1675.00	1700.00	1725.00	1750.00	1775.00
KUNSTWERK GEGEVENS Meters t.o.v. N.A.P.																									
BEHEERREGISTER Meters t.o.v. N.A.P.	+15.22	+15.20	+15.21	+15.24	+15.32	+15.25	+15.32	+15.27	+15.26	+15.24	+15.26	+15.30	+15.30	+15.29	+15.22	+15.33	+15.52	+15.72	+16.03	+16.37	+16.66	+16.98			
PROFIEL VAN VRIJE RUIMTE Meters t.o.v. N.A.P.	+16.20	+16.20	+16.20	+16.20	+16.20	+16.20	+16.20	+16.20	+16.20	+16.20	+16.20	+16.20	+16.20	+16.20	+16.20	+16.20	+16.20	+16.20	+16.20	+16.20	+16.20	+15.57			
LEGGER Meters t.o.v. N.A.P.	+15.15	+15.15	+15.15	+15.15	+15.15	+15.15	+15.15	+15.15	+15.15	+15.15	+15.15	+15.15	+15.15	+15.15	+15.14	+15.87	+15.88	+15.88	+15.88	+15.88	+16.87	+16.87			
AFSTANDEN Meters t.o.v. het nulpunt																									

LEGENDA

- Leggerprofiel.
- Profiel van Vrije Ruimte.
- Beheerprofiel.
- NAP
- Dijkpaal



Legger: Nijmegen - Dreumel (ND000. - ND383.)

Onderdeel: Lengteprofiel Legger

Dijkpaal traject: AL	Met 062	Bladen	Bladnr: 003
Formaat: A3	Schaal: 1:2000/1:100	Status: Vastgesteld	
Opnamedatum: 2011 - AHN2	Getekend: T-GDM	Datum: 2017	
Behoort bij: Besluit 201714.6864			