



Brand BBA | BBA Architecten
bureau voor advies en architectuur

ROYAL STEENSMA DEFINITIEF ONTWERP

~~4 MEI 2018~~

~~GEW. A 15 MEI 2018~~


GEW. B 15 MEI 2018

GEW. C 16 MEI 2018

PROJECT 17053



Brand BBA | BBA Architecten
bureau voor advies en architectuur

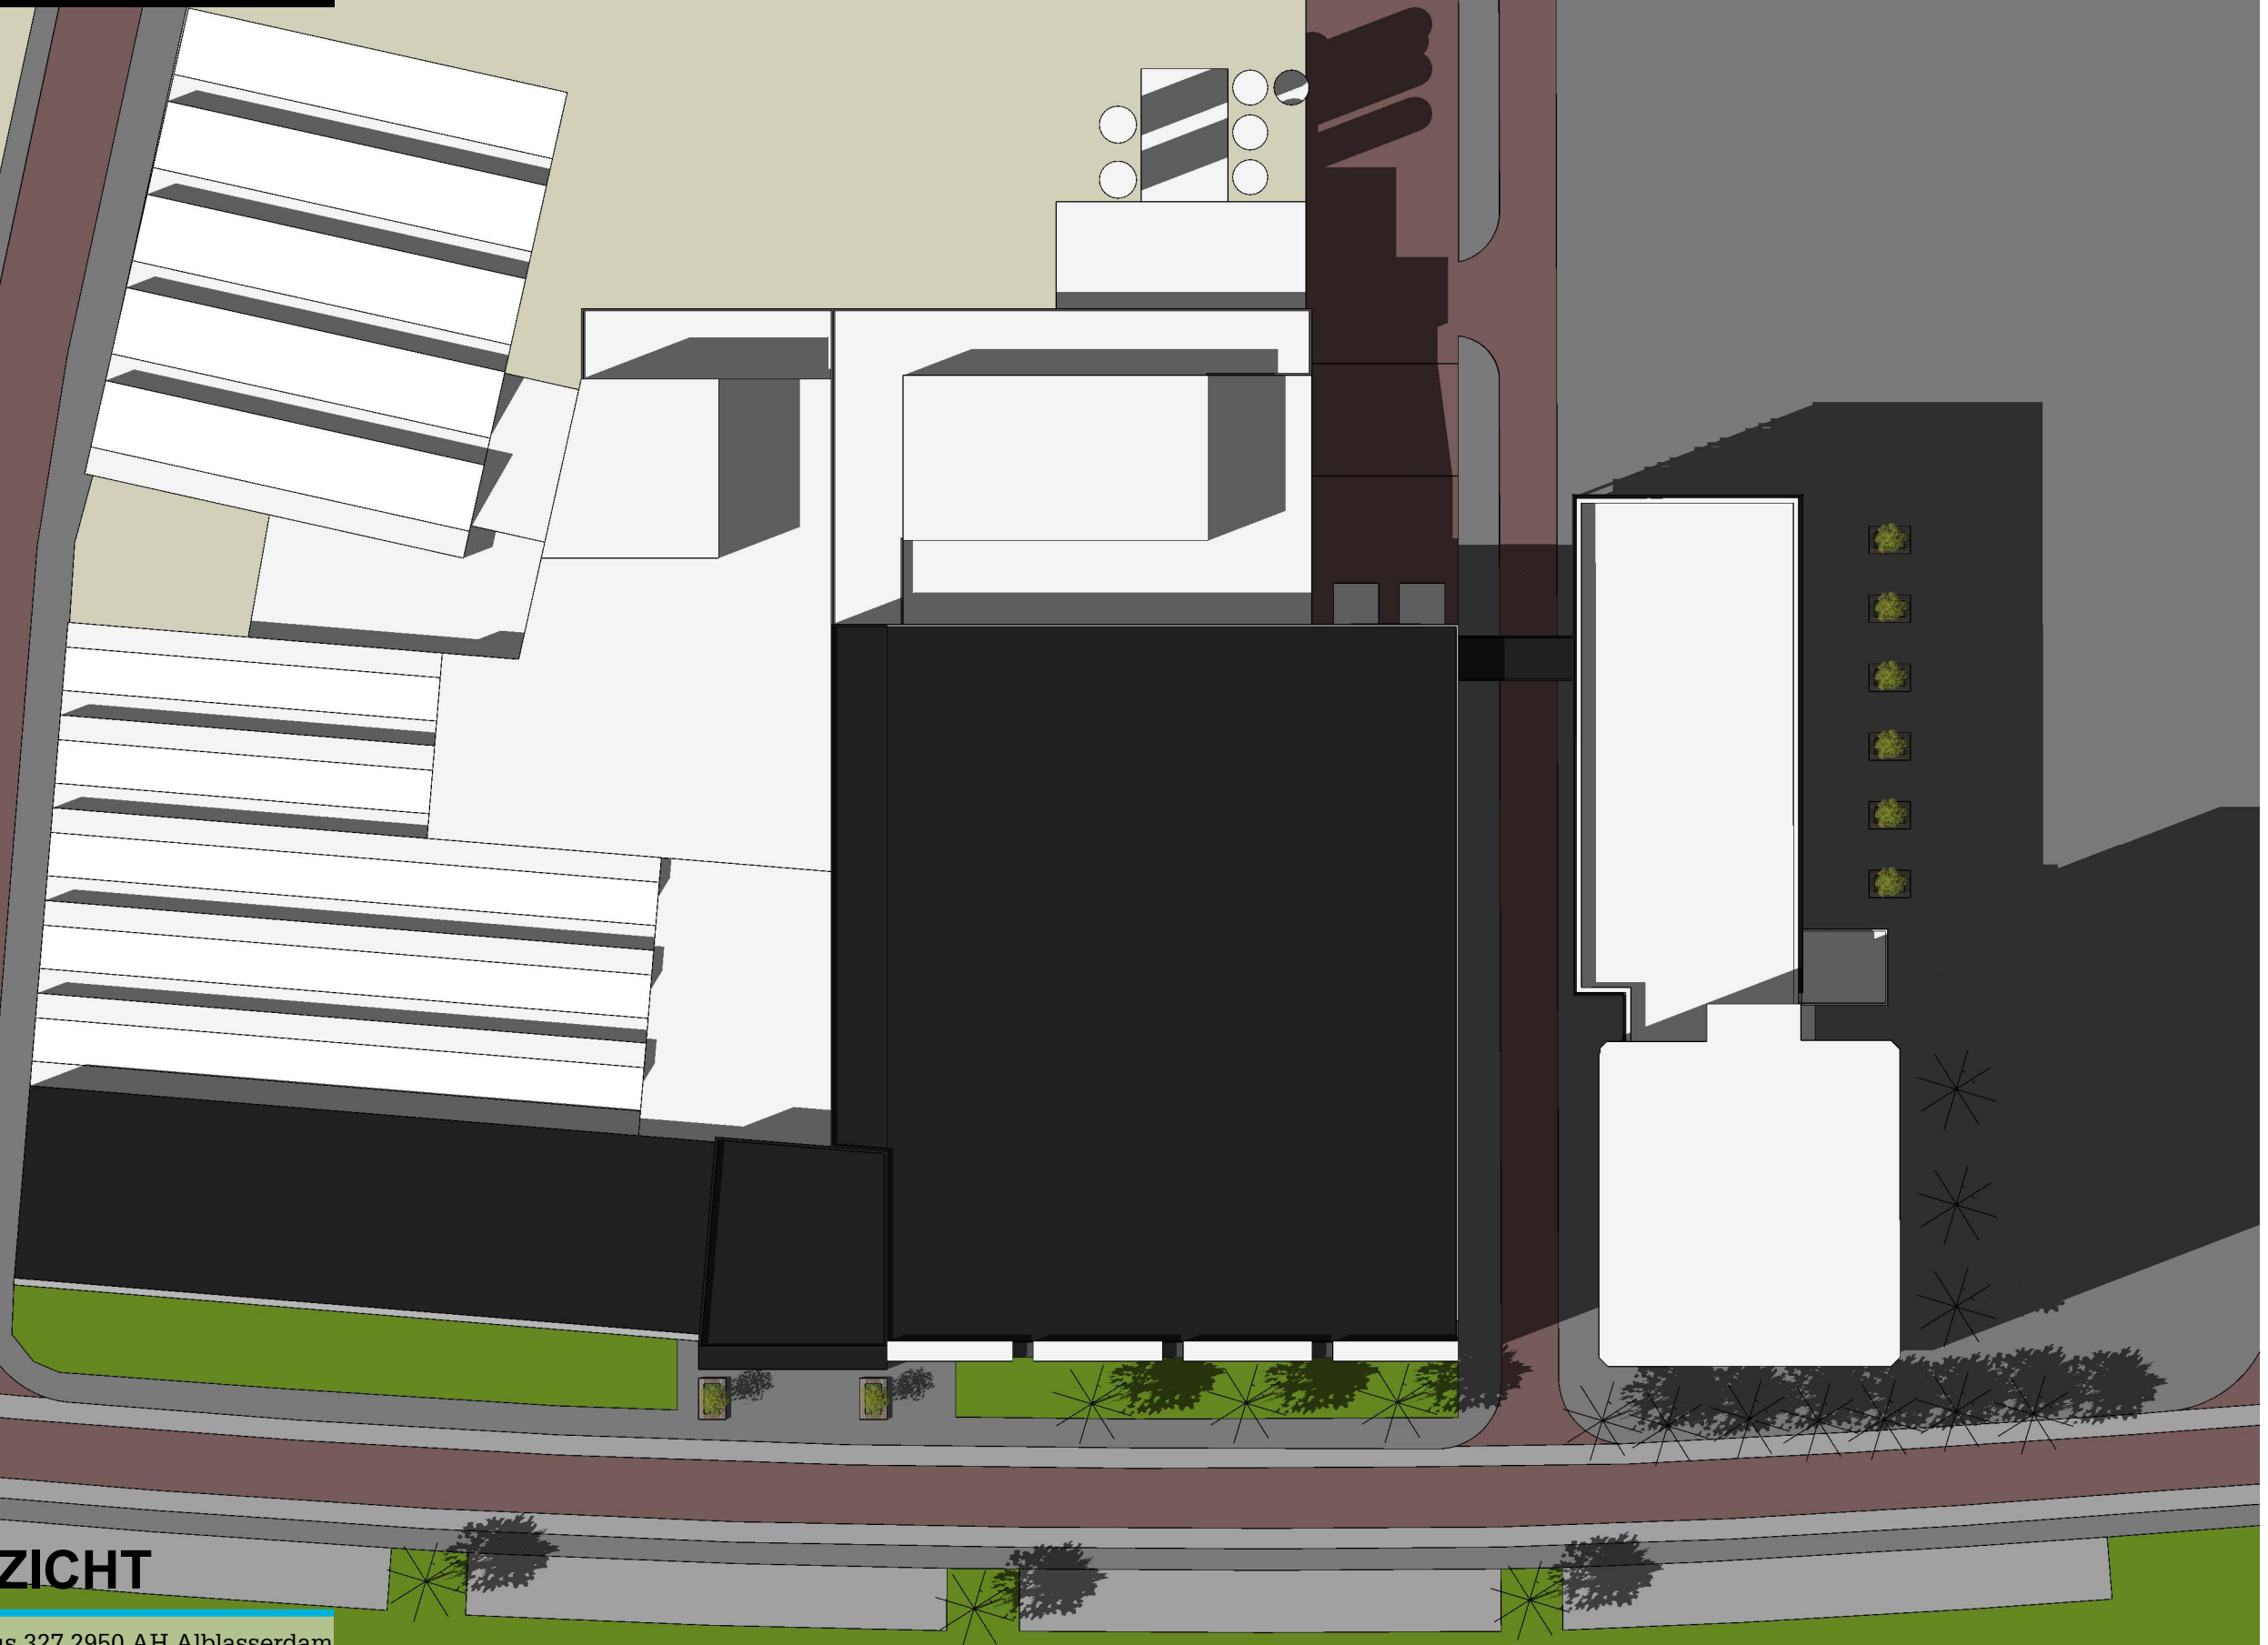

BOVENAANZICHT



Brand BBA | BBA Architecten
bureau voor advies en architectuur



VOORGEVEL 1:300

Brand BBA | Dam 67 Alblasterdam | Postbus 327 2950 AH Alblasterdam
T 078 - 691 92 11 | E info@brandbba.nl | www.brandbba.nl




VOORGEVEL



VOGELVLUCHT 1



Brand BBA | BBA Architecten
bureau voor advies en architectuur

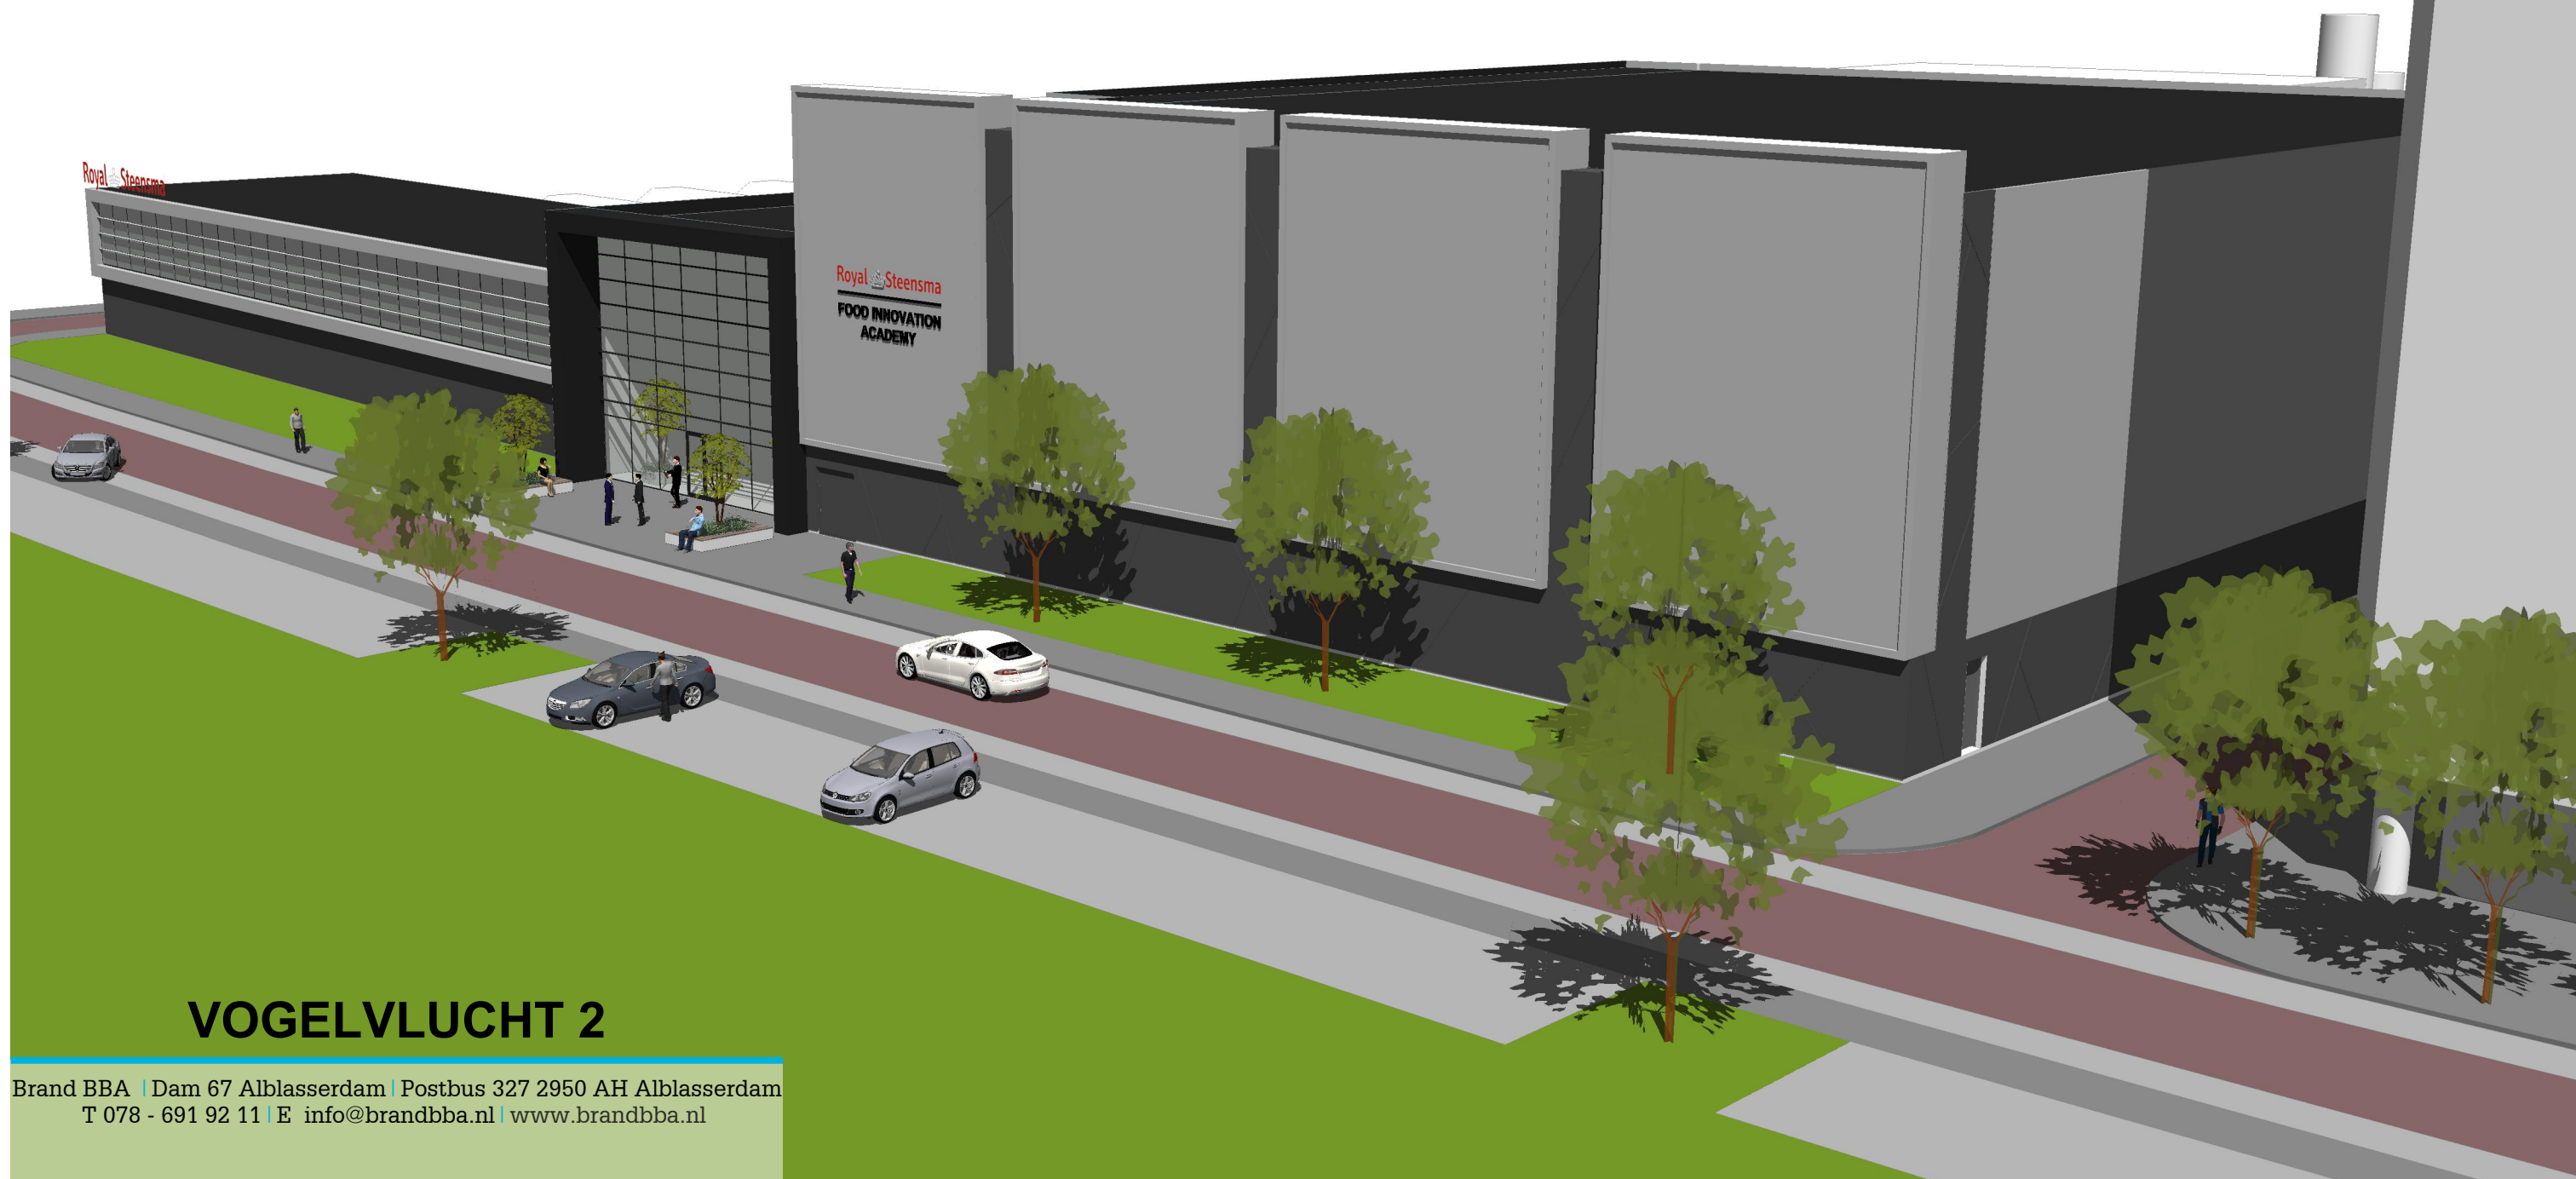

VOGELVLUCHT 2

Brand BBA | Dam 67 Alblasserdam | Postbus 327 2950 AH Alblasserdam
T 078 - 691 92 11 | E info@brandbba.nl | www.brandbba.nl



VOGELVLUCHT 3



Brand BBA | BBA Architecten
bureau voor advies en architectuur



VOGELVLUCHT 4

Brand BBA | Dam 67 Alblasterdam | Postbus 327 2950 AH Alblasterdam
T 078 - 691 92 11 | E info@brandbba.nl | www.brandbba.nl



Brand BBA | BBA Architecten
bureau voor advies en architectuur



OOGHOOGTE 1

Brand BBA | Dam 67 Alblasserdam | Postbus 327 2950 AH Alblasserdam
T 078 - 691 92 11 | E info@brandbba.nl | www.brandbba.nl



Brand BBA | BBA Architecten
bureau voor advies en architectuur



OOGHOOGTE 2

Brand BBA | Dam 67 Alblasserdam | Postbus 327 2950 AH Alblasserdam
T 078 - 691 92 11 | E info@brandbba.nl | www.brandbba.nl



Brand BBA | BBA Architecten
bureau voor advies en architectuur



OOGHOOGTE 3

Brand BBA | Dam 67 Alblasterdam | Postbus 327 2950 AH Alblasterdam
T 078 - 691 92 11 | E info@brandbba.nl | www.brandbba.nl



Brand BBA | BBA Architecten
bureau voor advies en architectuur



OOGHOOGTE 4

Brand BBA | Dam 67 Alblasterdam | Postbus 327 2950 AH Alblasterdam
T 078 - 691 92 11 | E info@brandbba.nl | www.brandbba.nl



Brand BBA | BBA Architecten
bureau voor advies en architectuur



OOGHOOGTE 5

Brand BBA | Dam 67 Alblasterdam | Postbus 327 2950 AH Alblasterdam
T 078 - 691 92 11 | E info@brandbba.nl | www.brandbba.nl