





- Voorgevel bestaand -

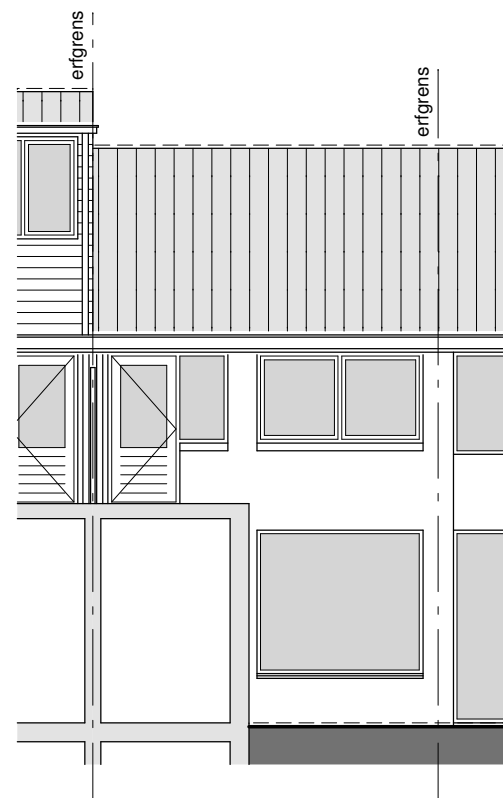

- Achtergevel bestaand -

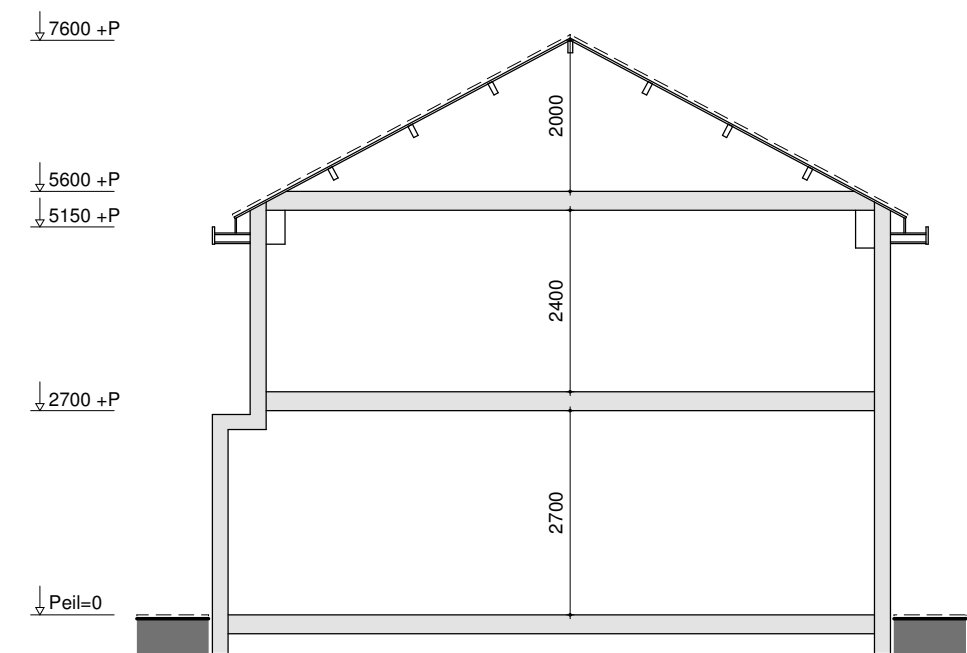

- Doorsnede bestaand -

B R A A T
bouwadvies

adres : Vogelschoot 29
4813 NG Breda
telefoon : 06-22802528
e-mail : info@braatbouwadvies.com
website : www.braatbouwadvies.com

AANVRAGER : Fam. van der Pijl
Merellaan 51
3135 KP Vlaardingen

PROJECT : Plaatsen dakkapellen
Merellaan 51
3135 KP Vlaardingen

ONDERWERP :
Bestaande toestand

SCHAAL : 1 : 100

GEWIJZIGD 1 :

DATUM : 06-04-2018

GEWIJZIGD 2 :

Alle maten in het werk te controleren

Alle maten in mm.