





- Voorgevel nieuw -

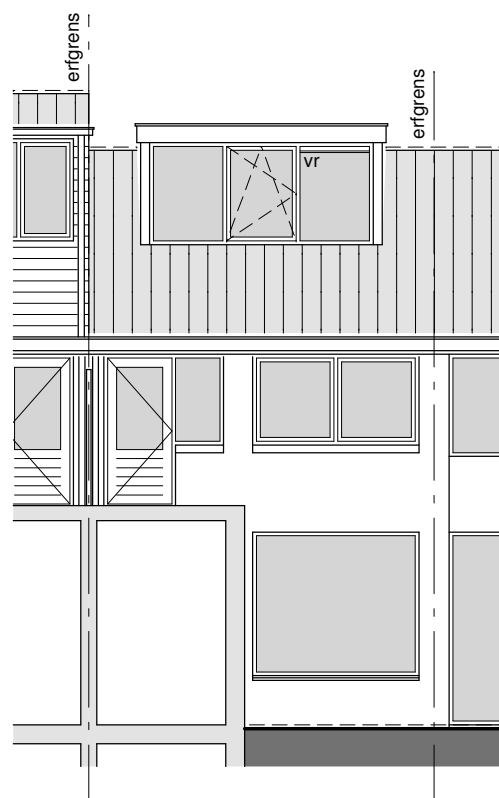

- Achtergevel nieuw -

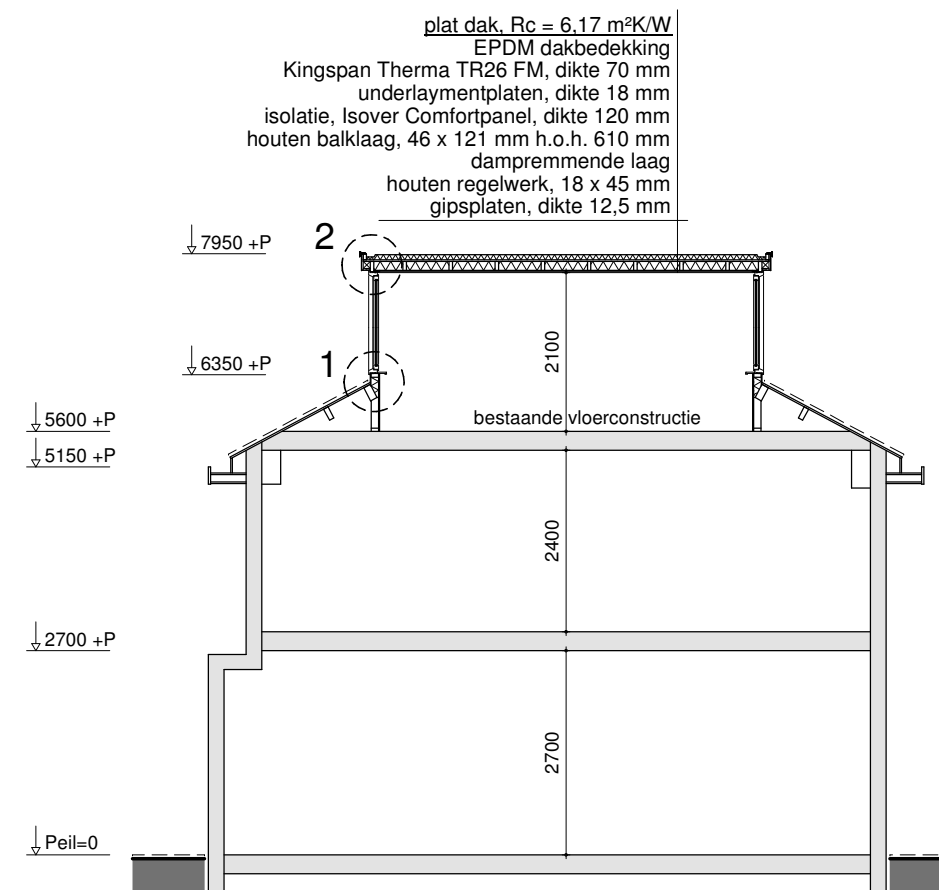

- Doorsnede nieuw -

Onderdeel	Kleur	Materiaal
zijwangen dakk. boeiboord kozijnen ramen dakbedekking	RAL 7016 antracietgrijs RAL 7016 antracietgrijs RAL 9001 crèmewit RAL 7016 antracietgrijs zwart	volkernplaat volkernplaat kunststof kunststof EPDM

B R A A T
 bouwadvies

adres : Vogelschoot 29
 4813 NG Breda
 telefoon : 06-22802528
 e-mail : info@braatbouwadvies.com
 website : www.braatbouwadvies.com

AANVRAGER : Fam. van der Pijl
 Merellaan 51
 3135 KP Vlaardingen

PROJECT : Plaatsen dakkapellen
 Merellaan 51
 3135 KP Vlaardingen

ONDERWERP :
 Nieuwe toestand

SCHAAL : 1 : 100
DATUM : 06-04-2018

GEWIJZIGD 1 :
GEWIJZIGD 2 :

Alle maten in het werk te controleren

Alle maten in mm.