
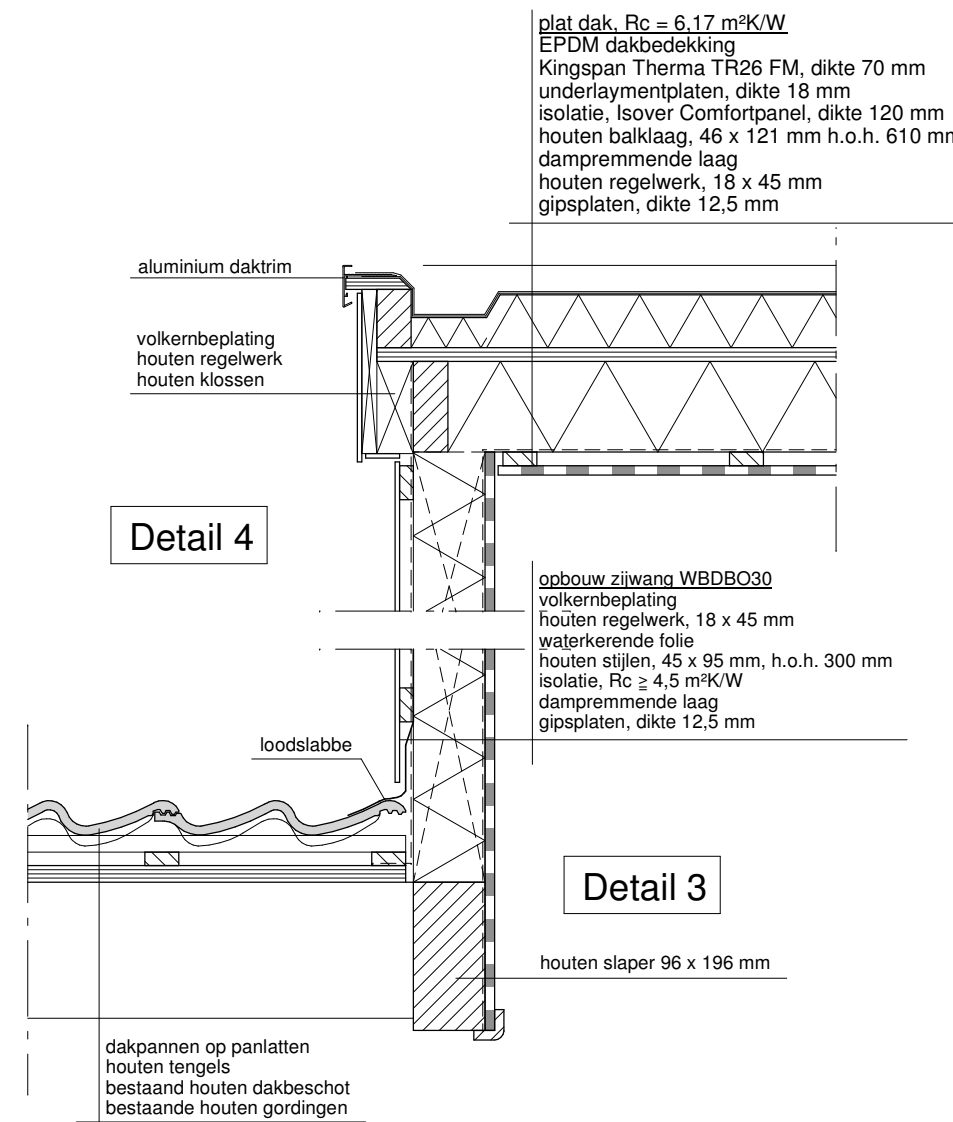
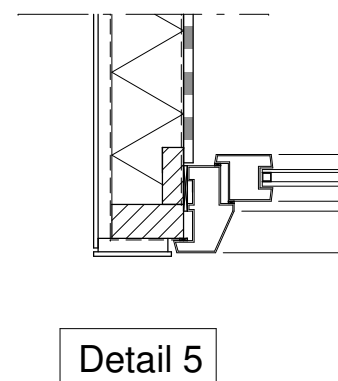


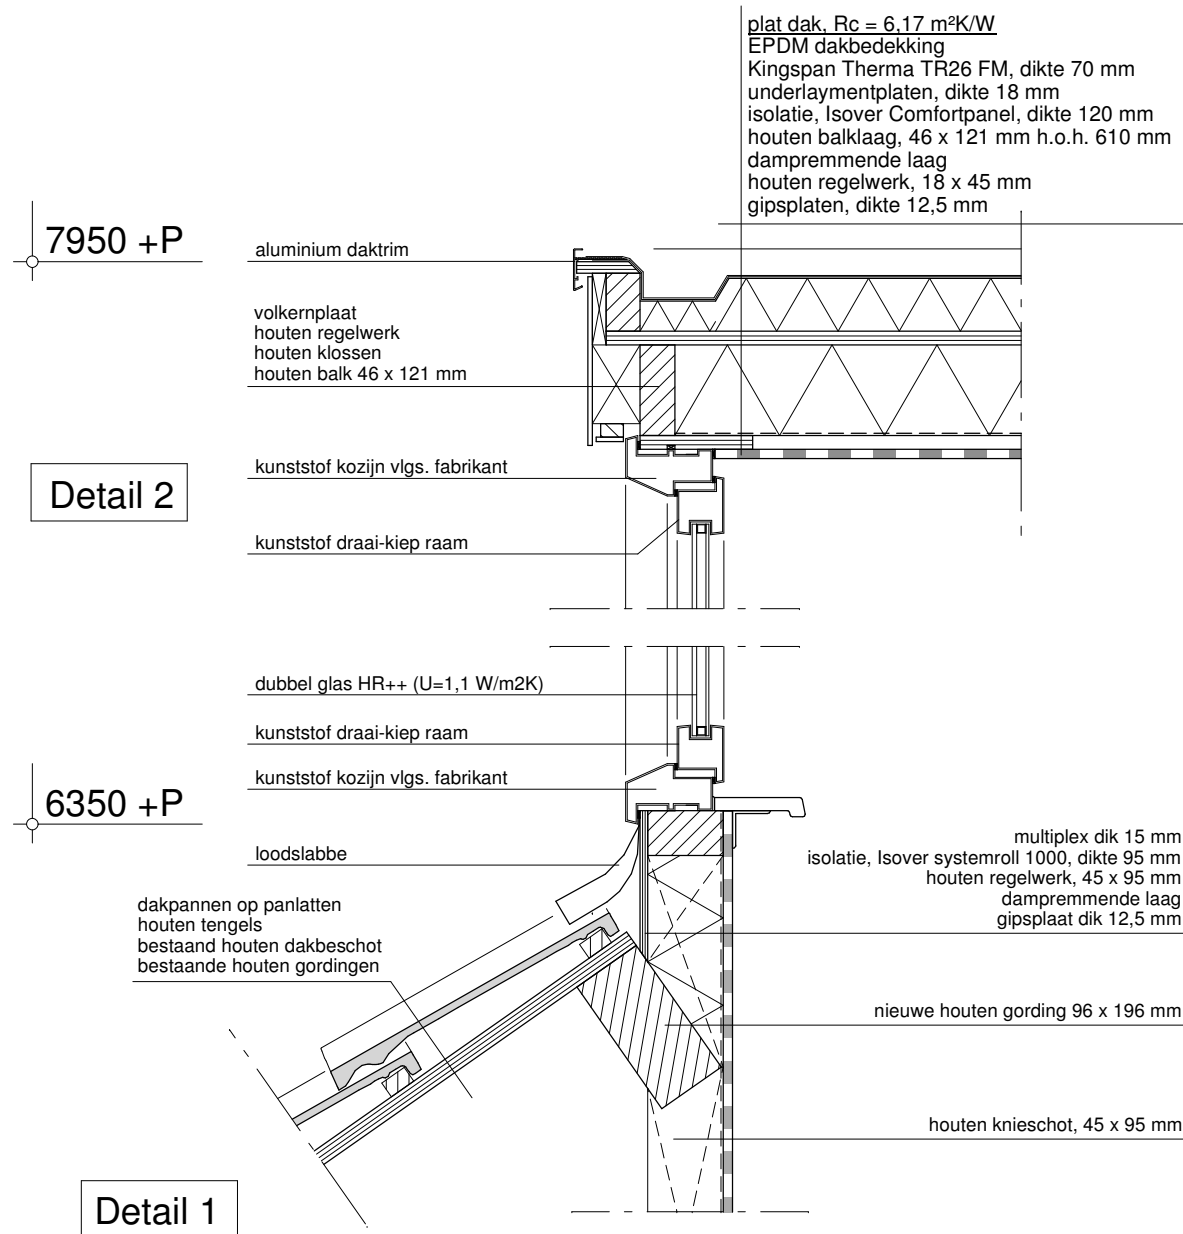

B R A A T
bouwadvies

adres : Vogelschoot 29
4813 NG Breda
telefoon : 06-22802528
e-mail : info@braatbouwadvies.com
website : www.braatbouwadvies.com

AANVRAGER : Fam. van der Pijl Merellaan 51 3135 KP Vlaardingen		PROJECT : Plaatsen dakkapellen Merellaan 51 3135 KP Vlaardingen	
ONDERWERP : Detailering	SCHAAL : 1 : 10		GEWIJZIGD 1 :
	DATUM : 21-04-2018		GEWIJZIGD 2 :
Alle maten in het werk te controleren		Alle maten in mm.	