

- bestaand (behouden/restaureren)
- bestaand (te verwijderen/aan te passen) - hoog monumentaal
- bestaand (te verwijderen/aan te passen) - positief monumentaal
- bestaand (te verwijderen/aan te passen) - indifferent monumentaal
- Ⓢ kozijntype
- Ⓢ zonwering
- figuurglas
- ventilatierooster
- dicht paneel
- Ⓢ te openen deel, naar buiten draaiend
- Ⓢ te openen deel, naar binnen draaiend



NOORDGEVEL



ZUIDGEVEL




project: WEST507 Westzeedijk 507, Rotterdam	projectnummer: 16034
opdrachtgever: Waterford Investments & Vervat Vastgoed Rotterdam	schaal: 1:200
onderwerp: GEVELS bestaand/te verwijderen Noord- en zuidgevel	datum: 05.10.2017
wijzigingen: a d g b e h c f i	formaat: A1
	tekeningnummer: DO.200

- bestaand (behouden/restaureren)
- bestaand (te verwijderen/aan te passen) - hoog monumentaal
- bestaand (te verwijderen/aan te passen) - positief monumentaal
- bestaand (te verwijderen/aan te passen) - indifferent monumentaal
- Ⓢ kozijntype
- Ⓢ zonwering
- figuurglas
- ventilatierooster
- dicht paneel
- Ⓢ te openen deel, naar buiten draaiend
- Ⓢ te openen deel, naar binnen draaiend



OOSTGEVEL

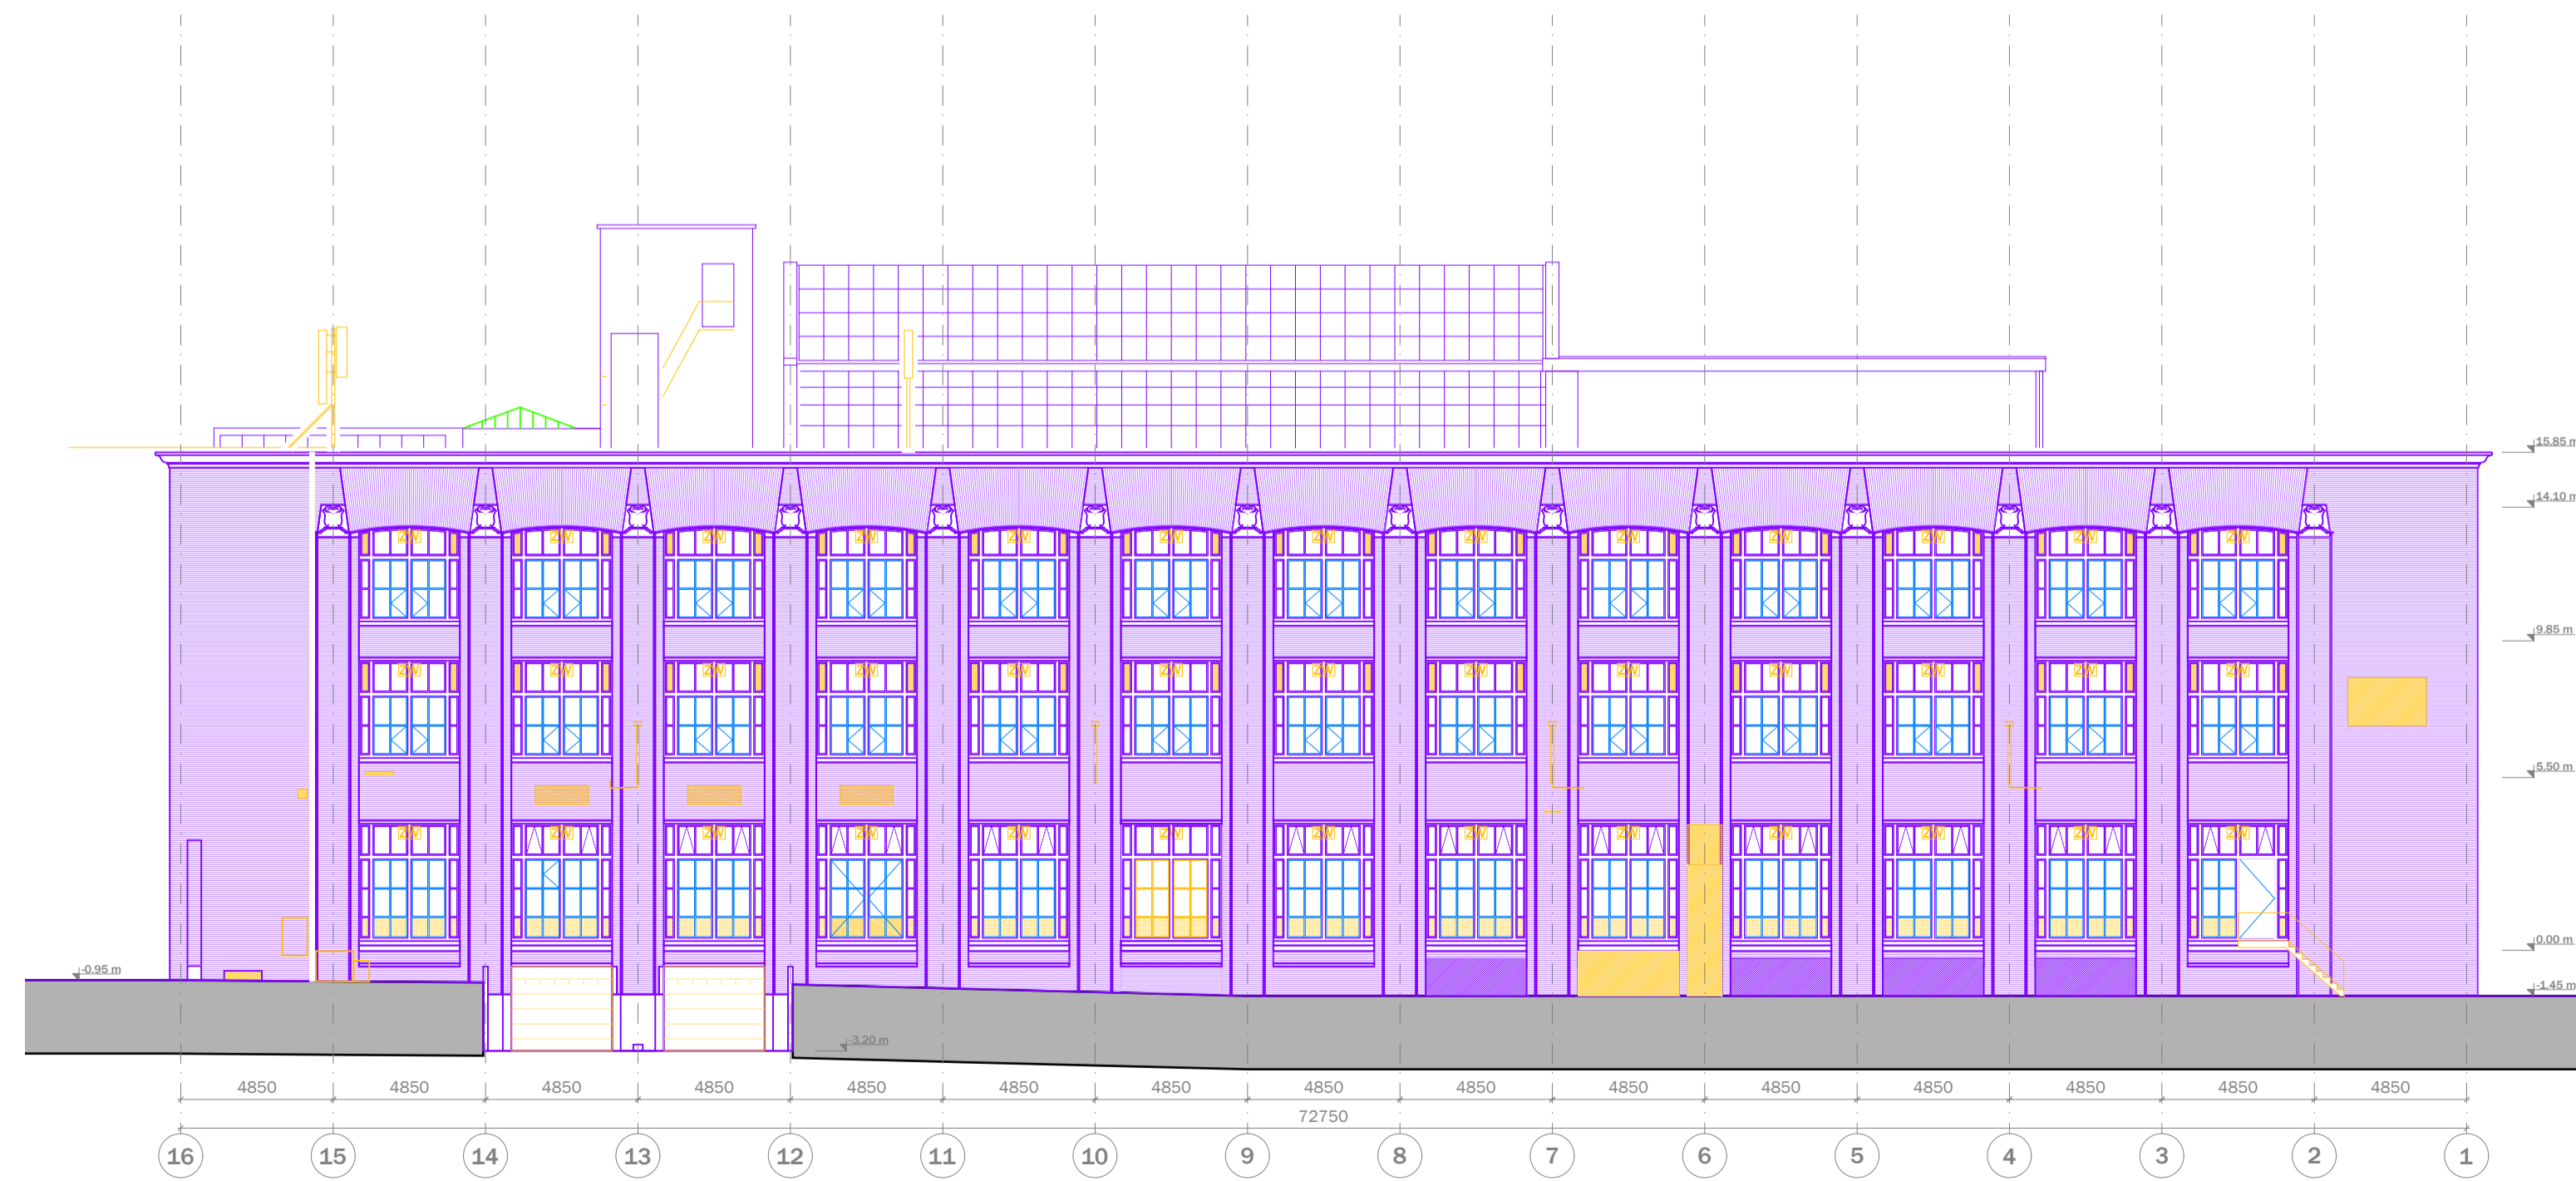

WESTGEVEL



project: WEST507 Westzeedijk 507, Rotterdam	projectnummer: 16034
opdrachtgever: Waterford Investments & Vervat Vastgoed Rotterdam	schaal: 1:200
onderwerp: GEVELS bestaand/te verwijderen Oost en westgevel	datum: 05.10.2017
wijzigingen: a d g b e h c f i	formaat: A1 tekeningnummer: DO.201