
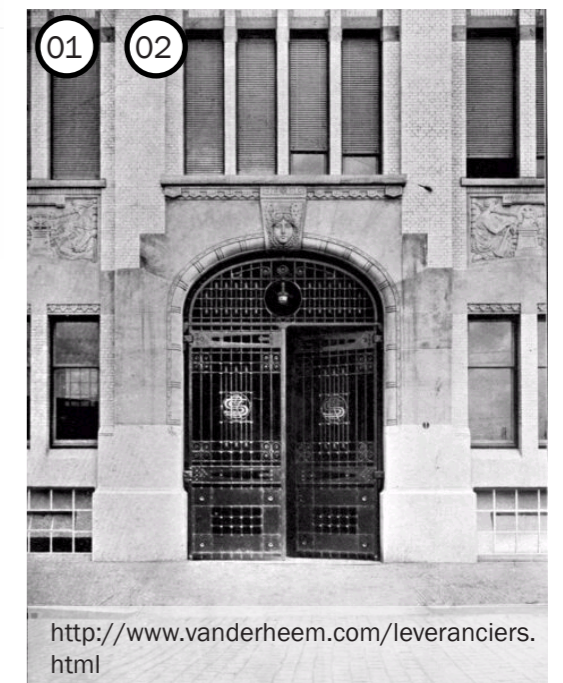


1945


Datum tekening

- 01. Grote doorgang, poort
- 02. Granieten basementen van de gevelpilasters (later bijgehakt naar huidige vorm)

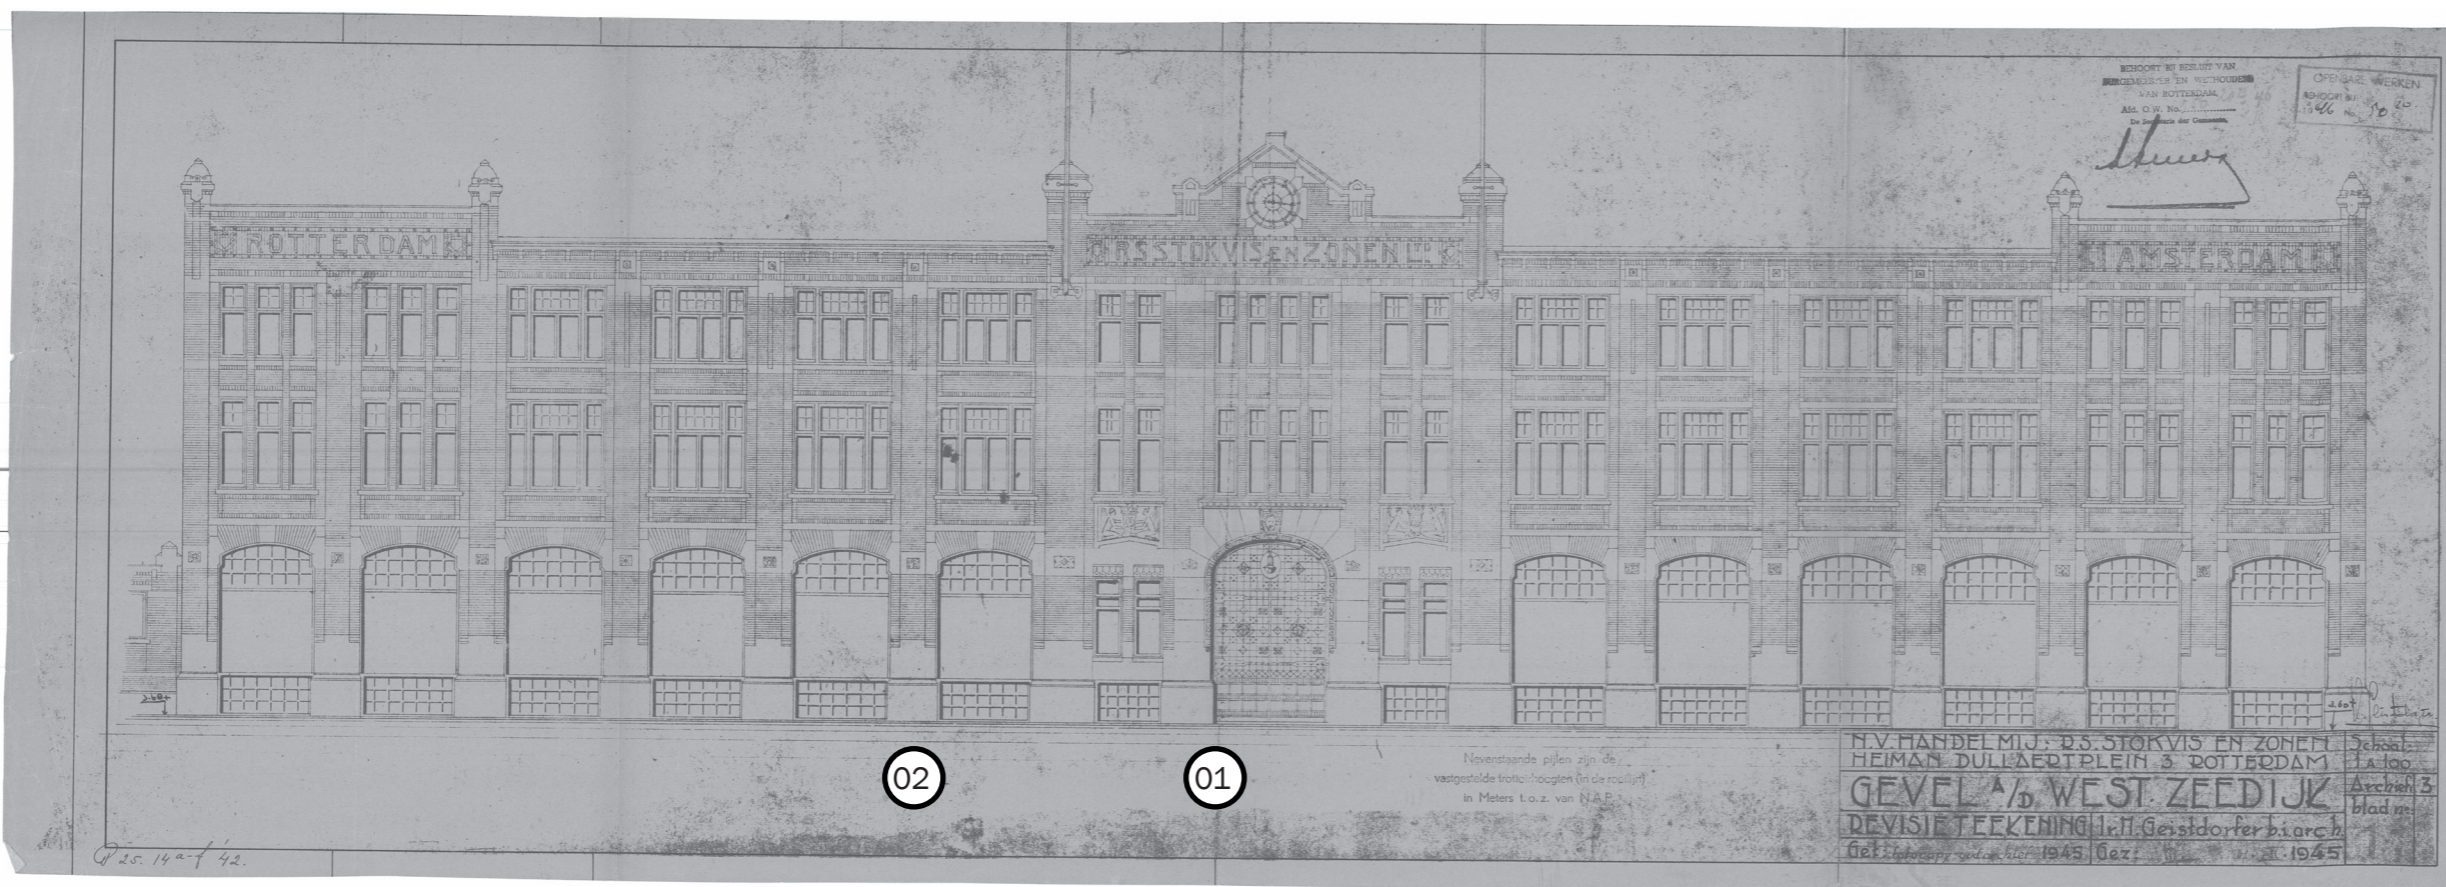

1946

Datum tekening

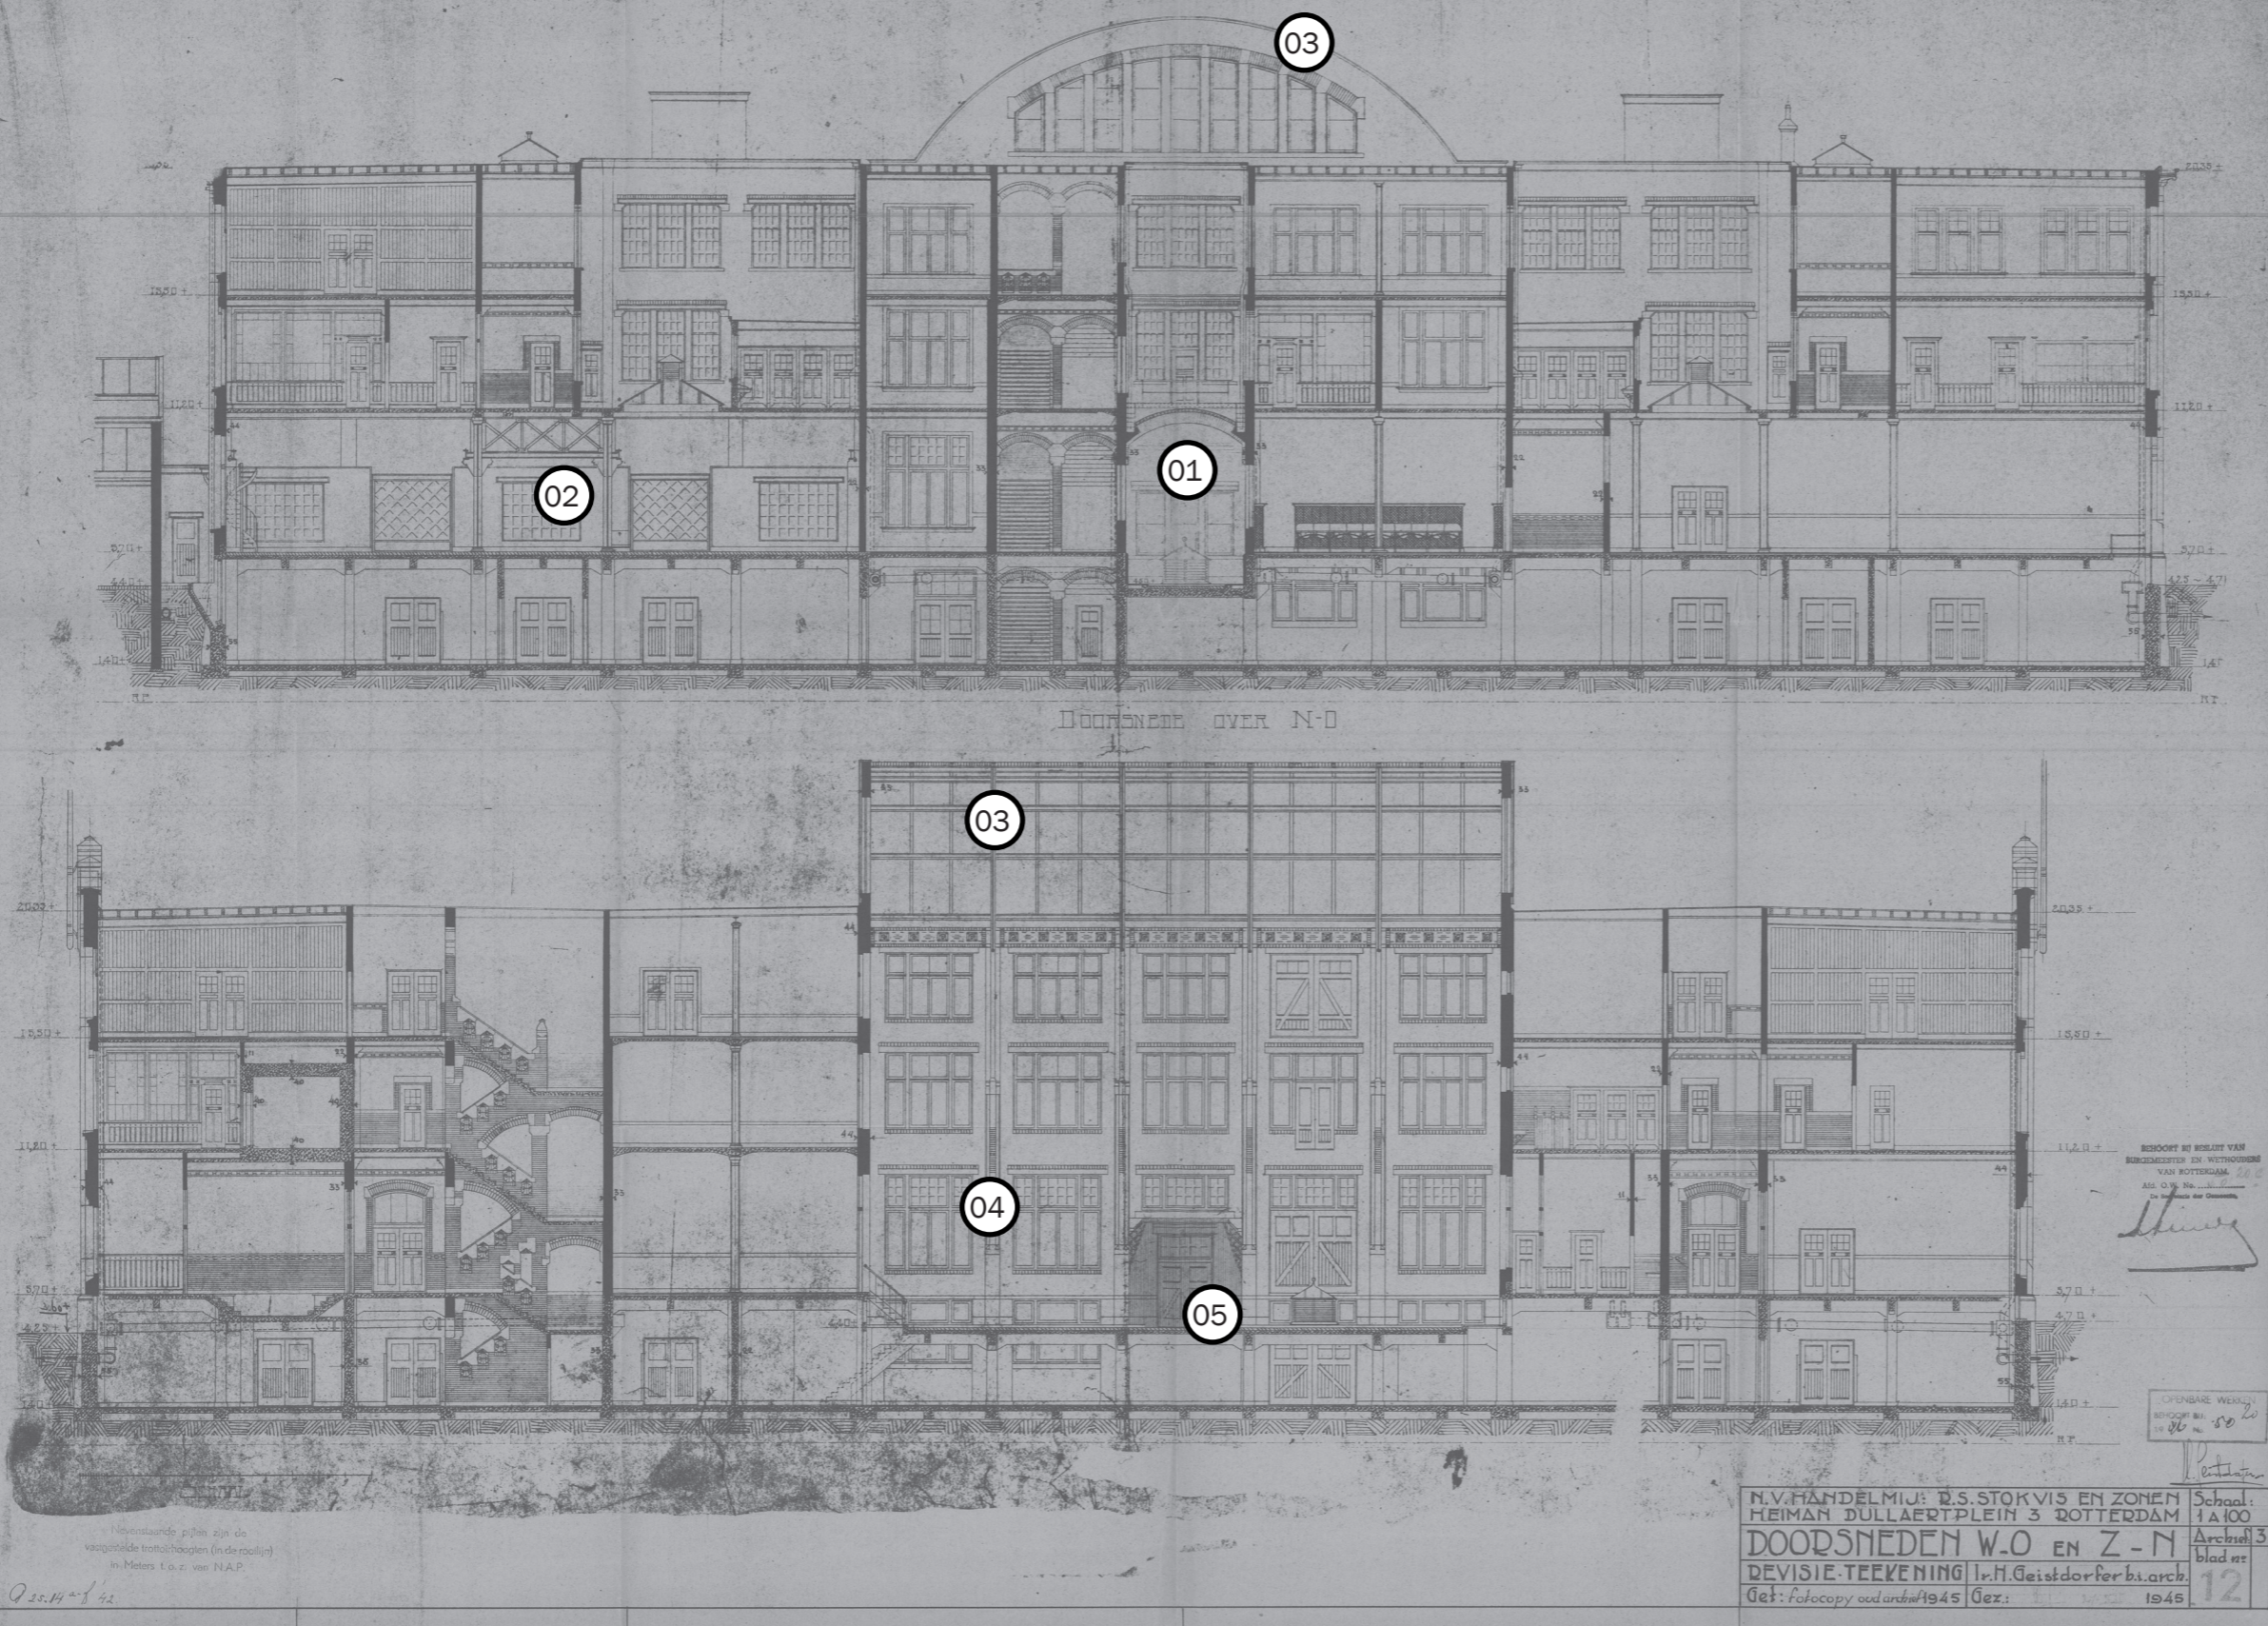

- 01. Toeg in de doorgang aan de Westzeedijk zijde
- 02. Vakwerken
- 03. Penanten en bogen met bloem patroon erop
- 04. Bovenlichten in raamkozijnen
- 05. Doorgang naar sheds




1911-1942

Tijdlaag

1946

Datum tekening

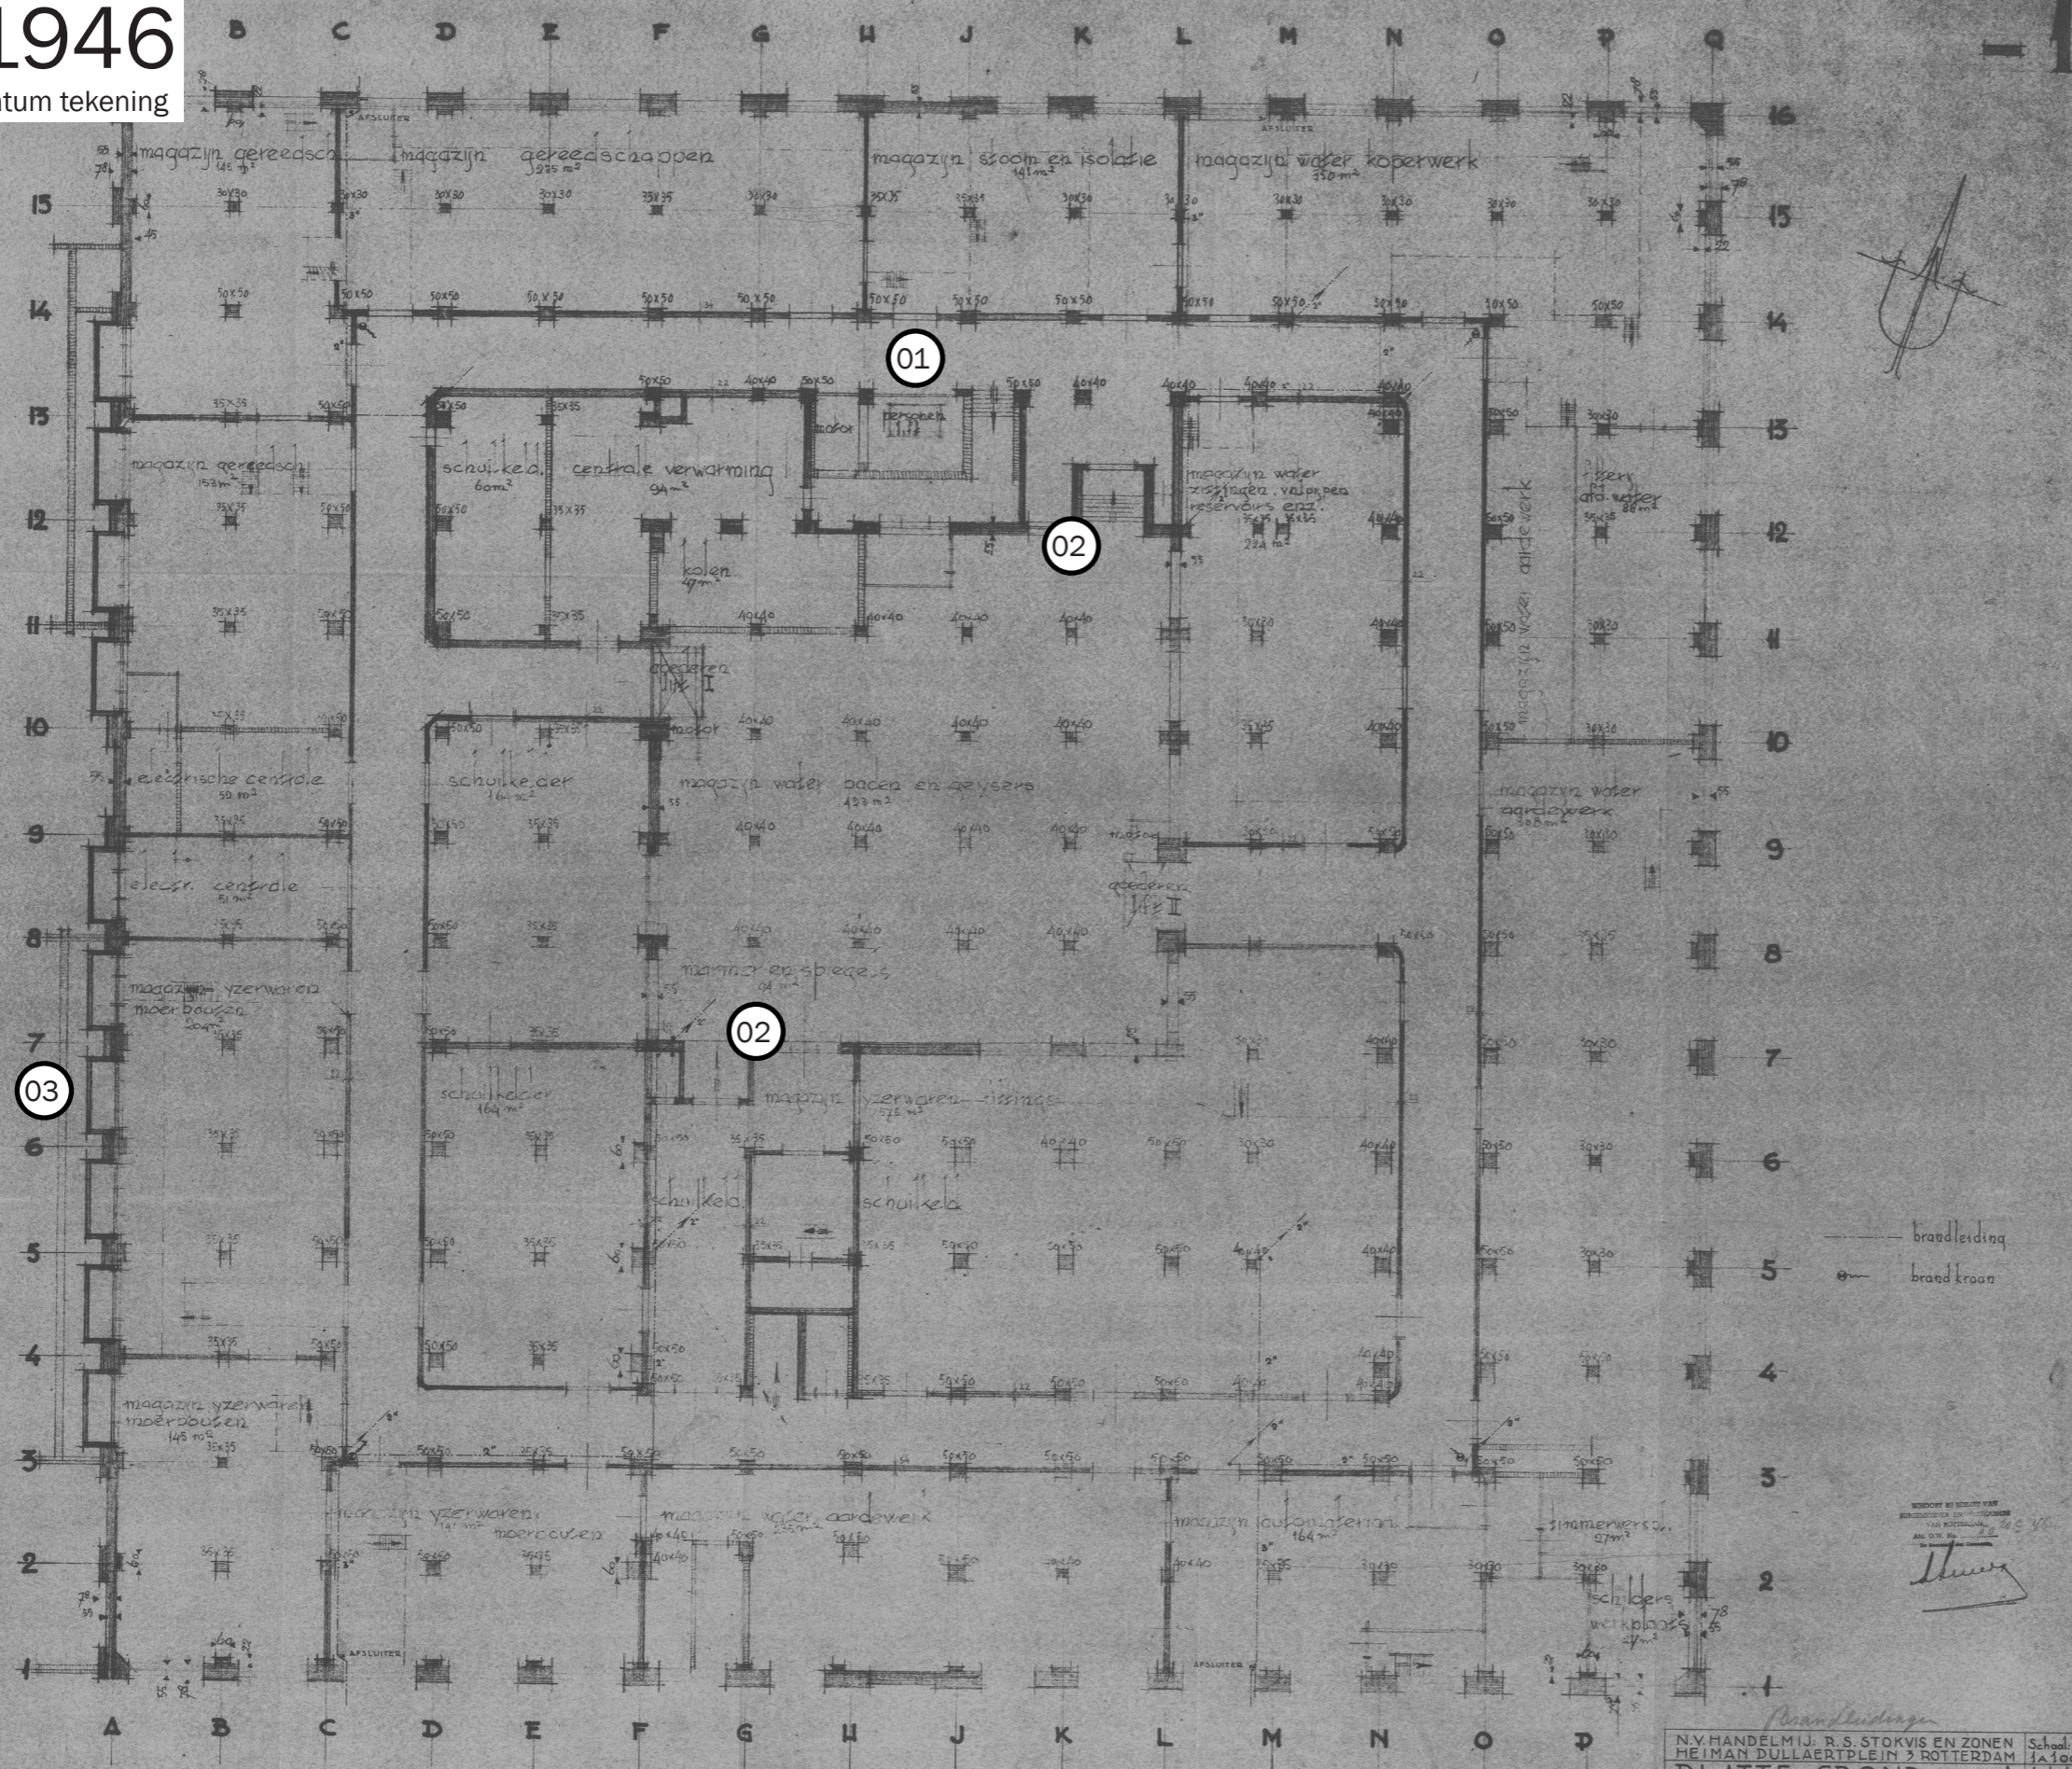

- 01. Personenlift, trap voor de lift al zichtbaar
- 02. Trap naar atrium
- 03. Koekoeks

N.V. HANDELM.IJ. R. S. STOKVIS EN ZONEN
 HEIMAN DULLAERTPLEIN 3 ROTTERDAM
PLATTE GROND - 1
 REVISIE TEKENING J.H. Geisdorfer b.i. arch.
 Get. 22.10.1944 Gez. 22.10.1944



1911-1942

Tijdlaag

1946

Datum tekening

- 01. Glazen stenen (prisma's)
- 02. Trappen naar het atrium
- 03. Shedgebouwen
- 04. Trap vanaf doorgang naar rechterzijde gebouw
- 05. Personenlift bereikbaar vanuit smalle entree
- 06. Legramen rondom gevel
- 07. Doorgang naar sheds
- 08. Doorgang naar atrium

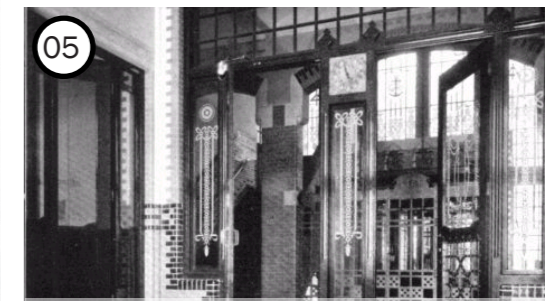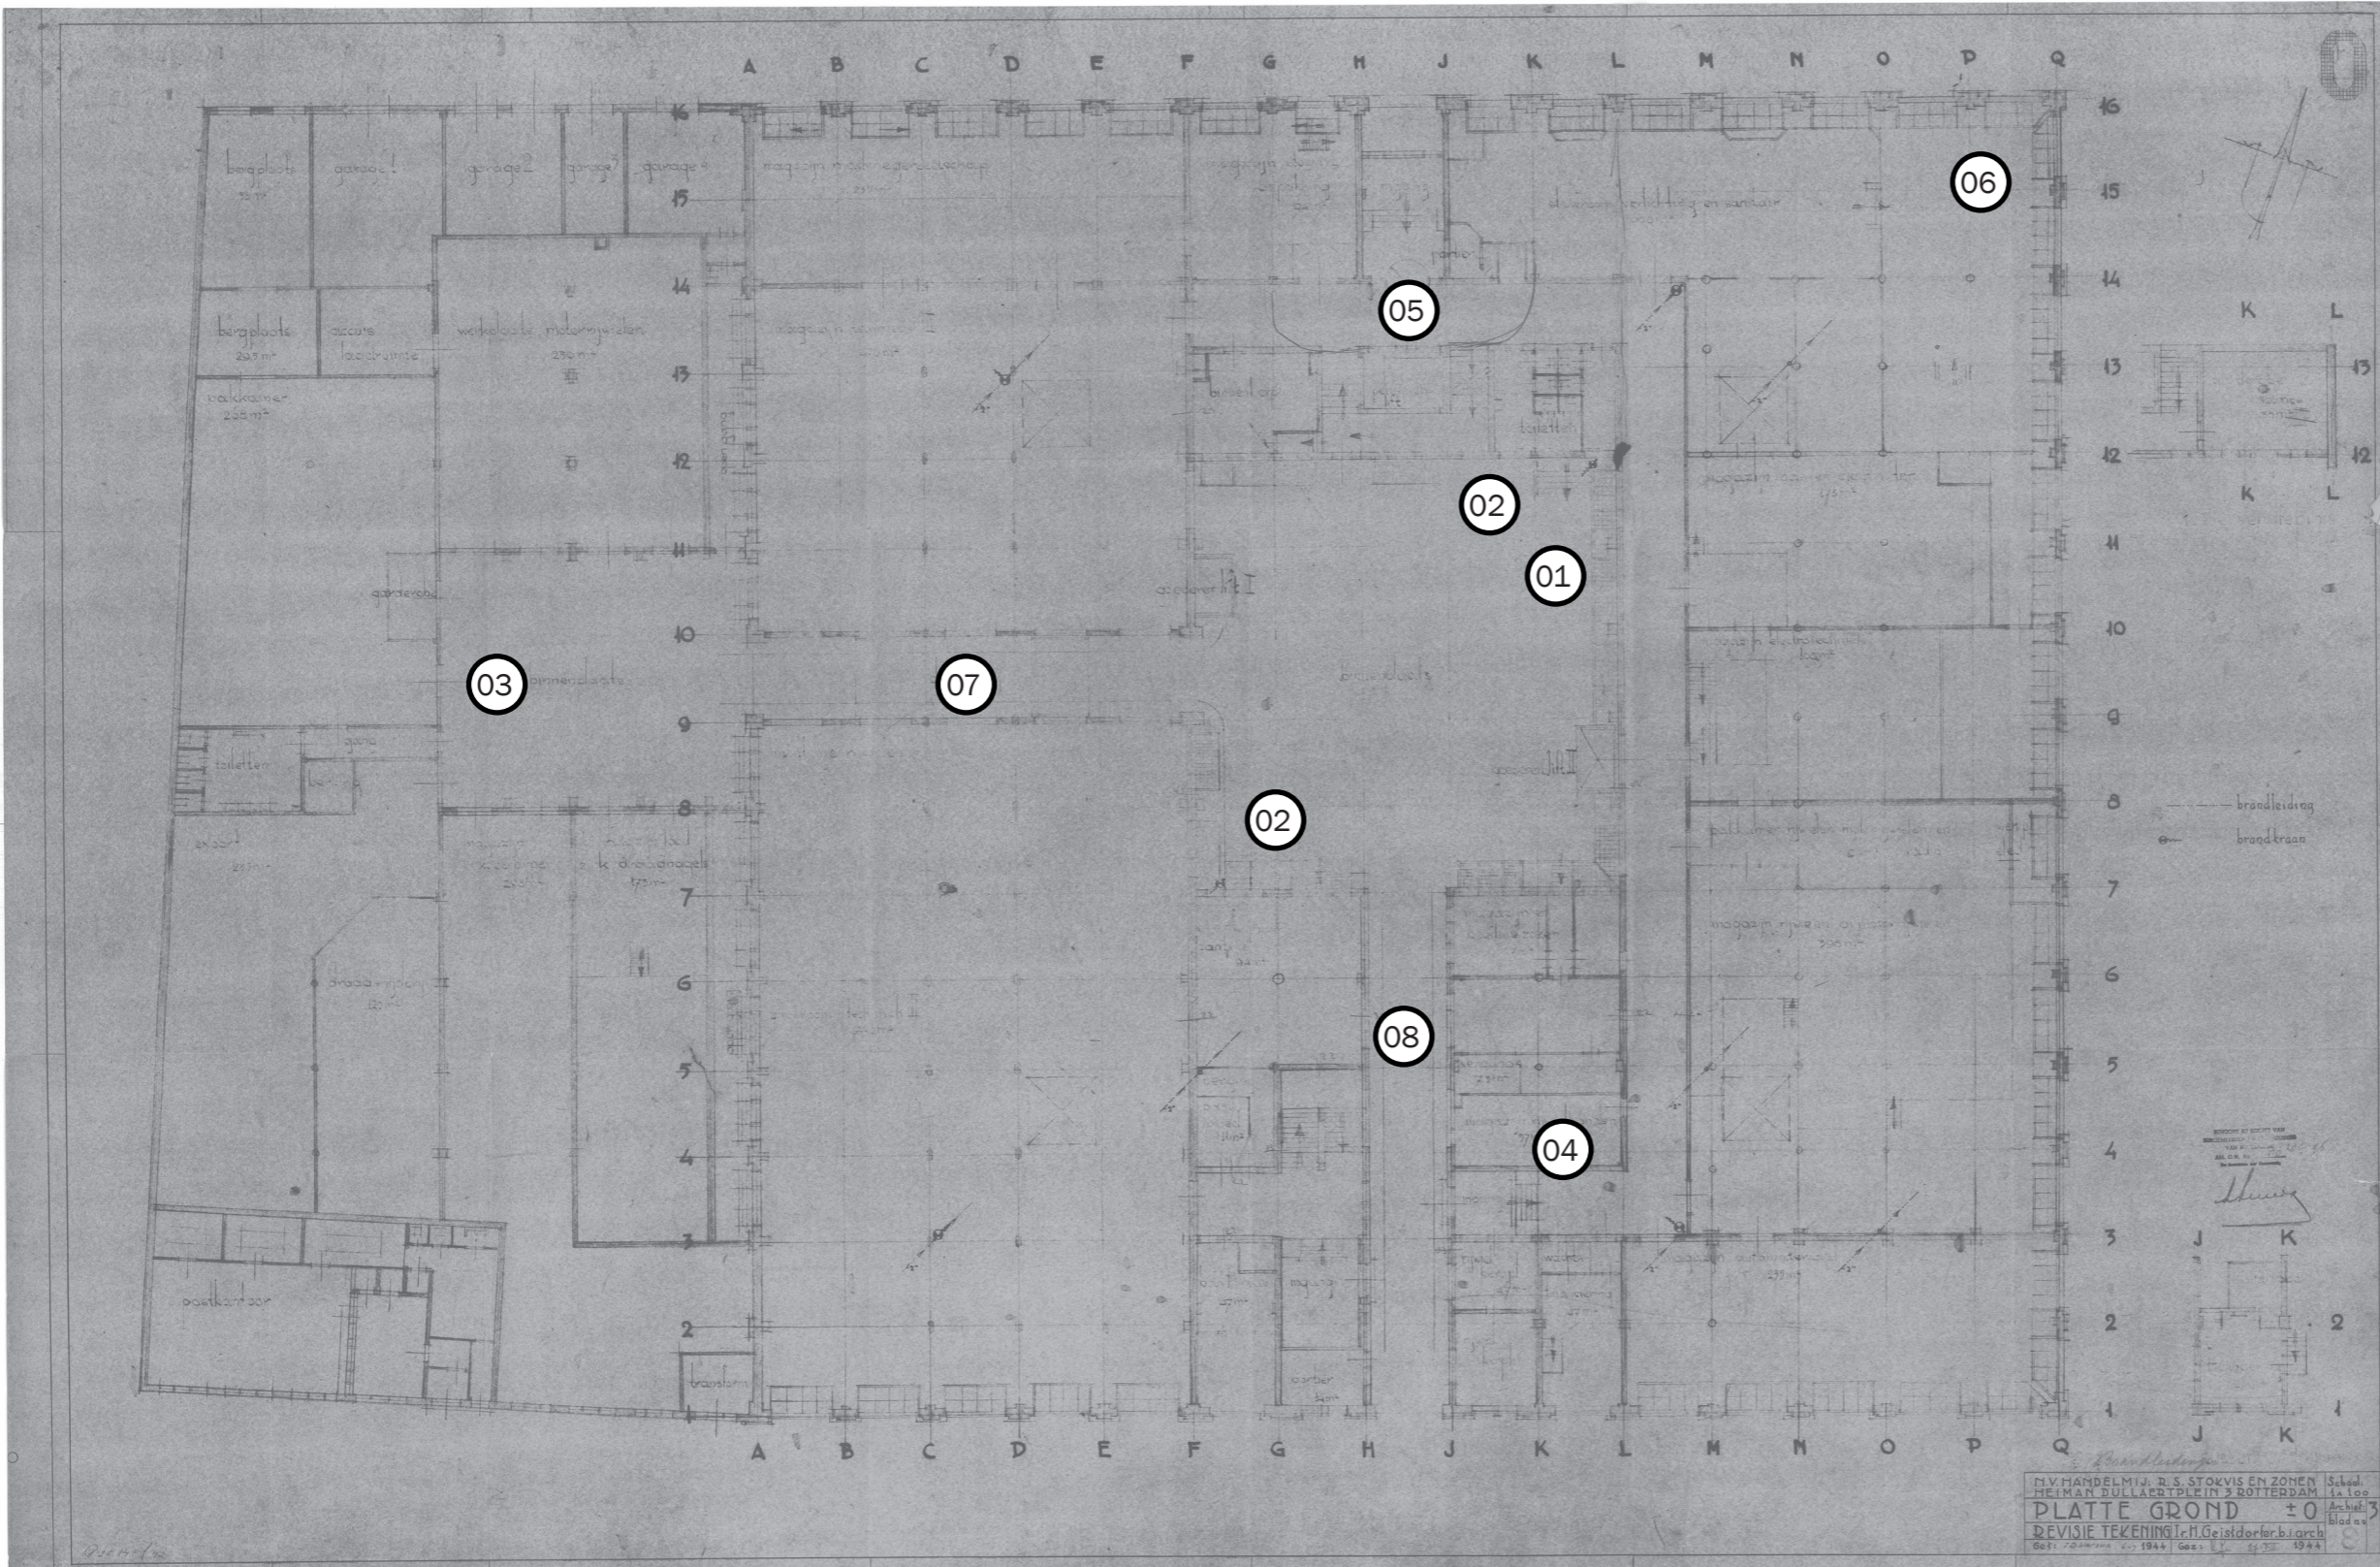


<http://www.vanderheem.com/leveranciers.html>

1911-1942

Tijdlaag

1946

Datum tekening

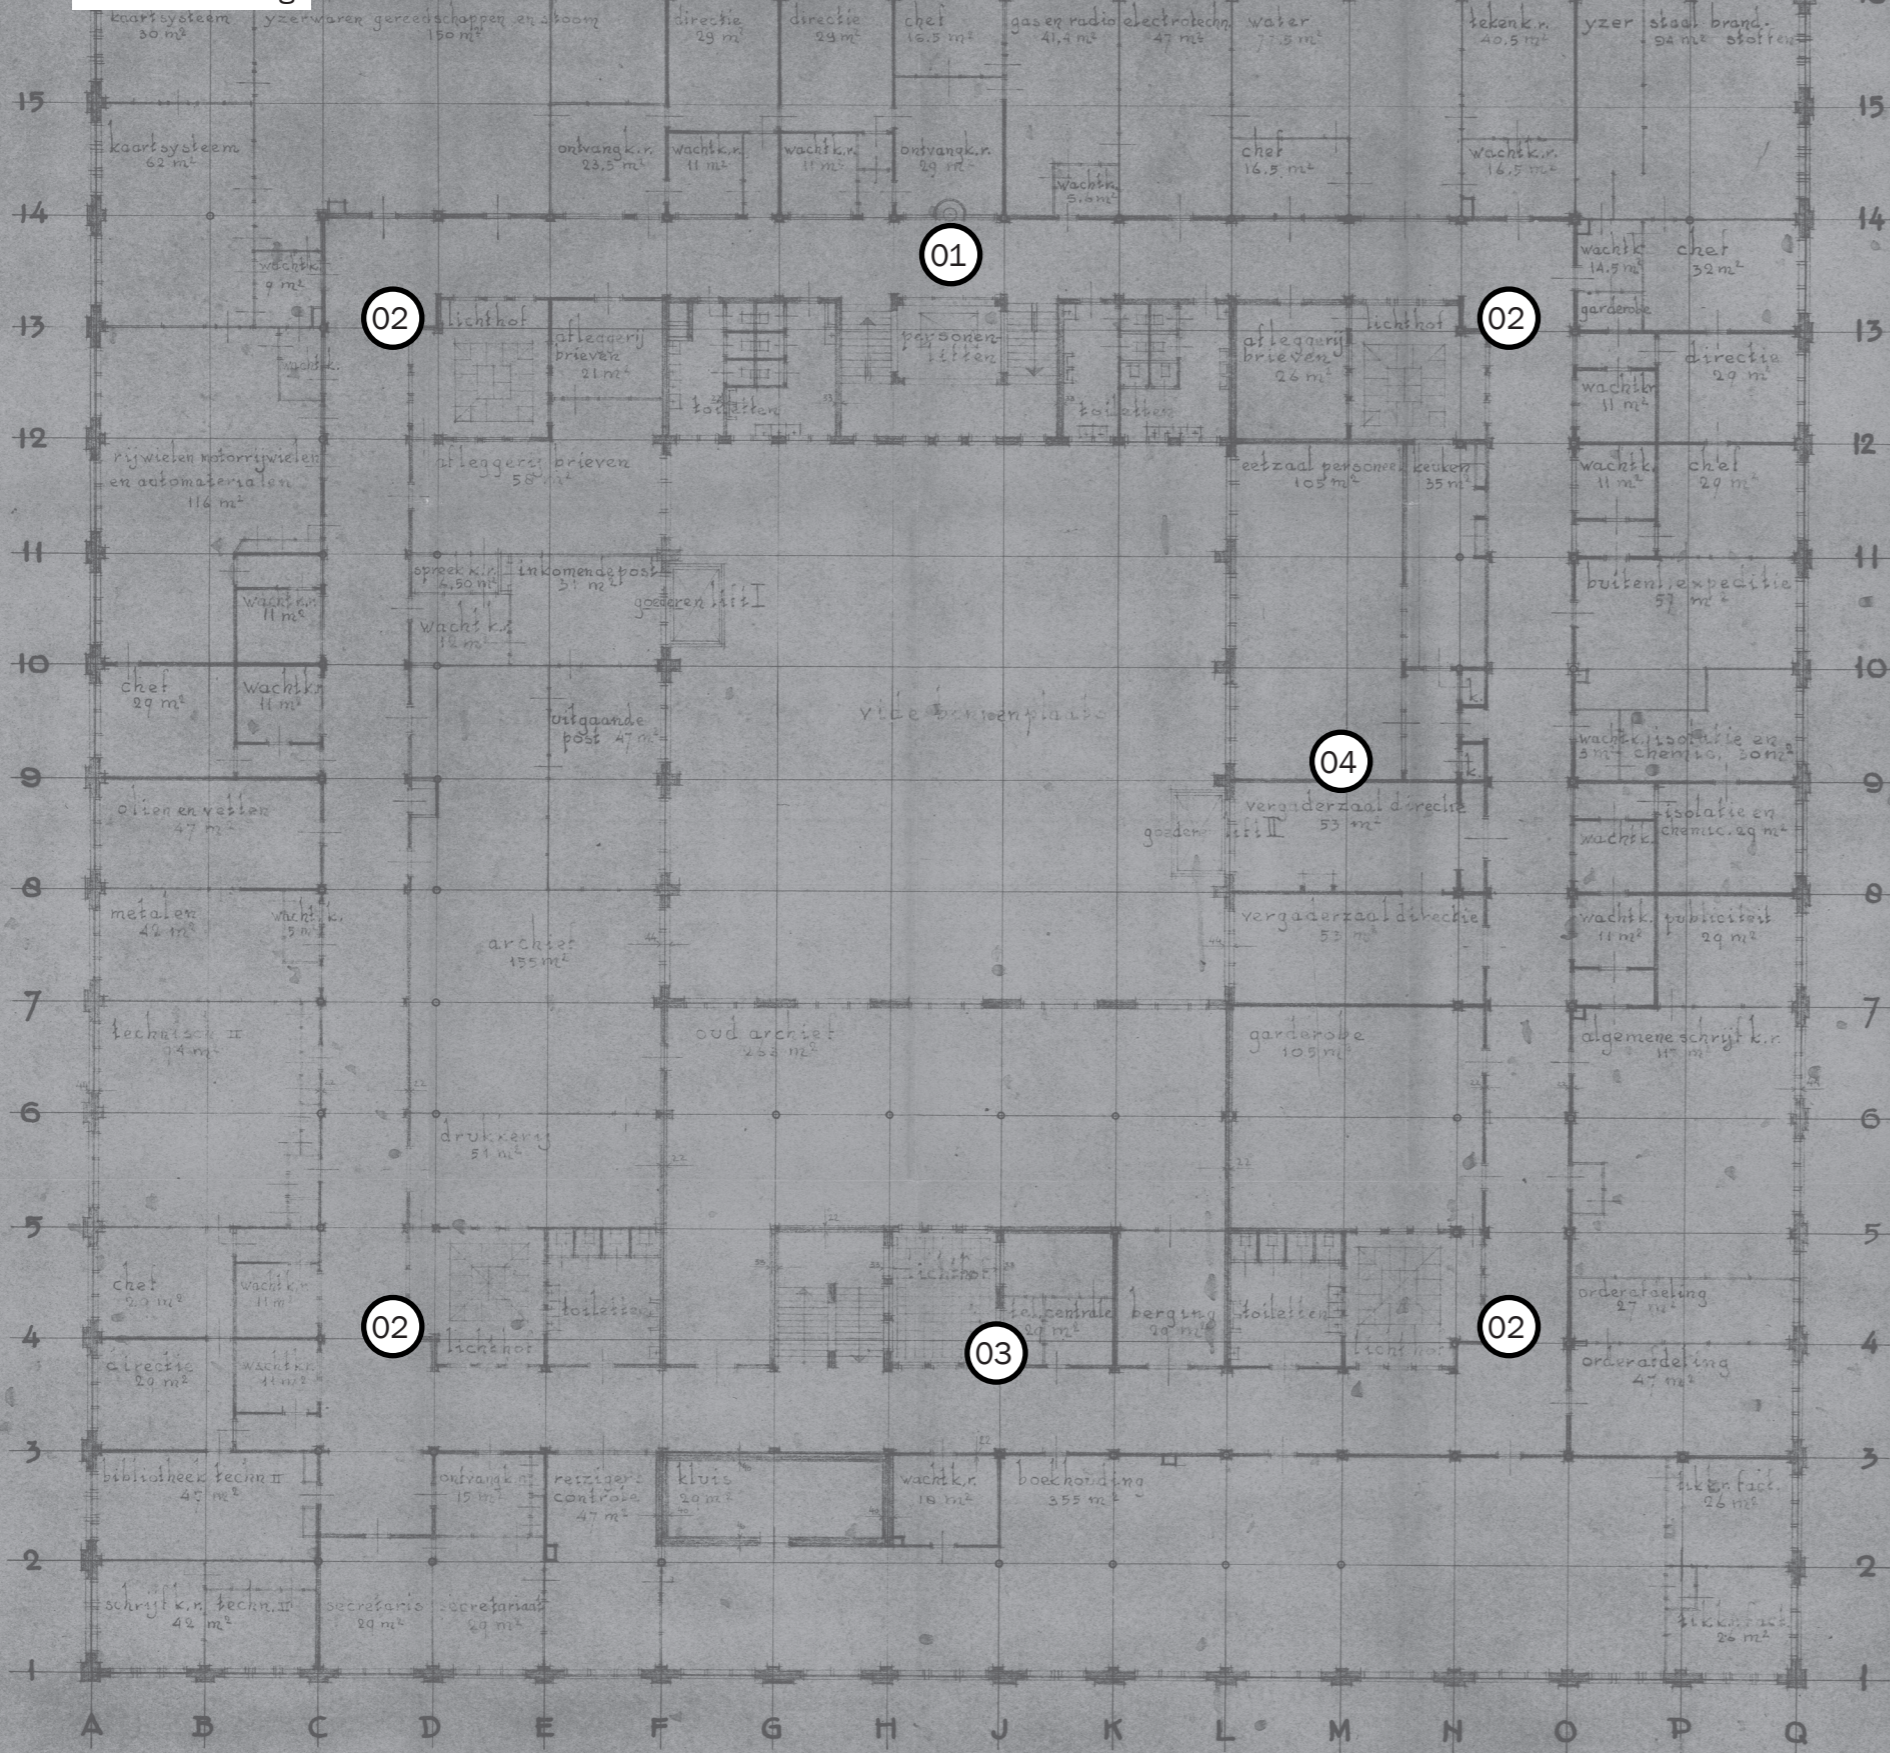

- 01. Personenliften,
- 02. Lichthoven, vallen binnen de stramienen
- 03. Lichtthof
- 04. Vergaderzalen directie, later gotische en tudorzaal. Schouw al aanwezig in latere gotische zaal.



'Cultuurhistorisch Onderzoek & Waardstelling' | SteenhuisMeurs




'Cultuurhistorisch Onderzoek & Waardstelling' | SteenhuisMeurs

N.V. HANDELMIJ. R. S. STOKVIS EN ZONEN
HEIMAN DULLAERTPLEIN 3 ROTTERDAM
PLATTE GROND +1
DEVISIE TEKENING Ir. H. Geisendorfer b. arch.
Get. n. n. 7-1-1944 Get. 2-2-1944

OPTEKENS
46-2-50-10

1942

Datum tekening

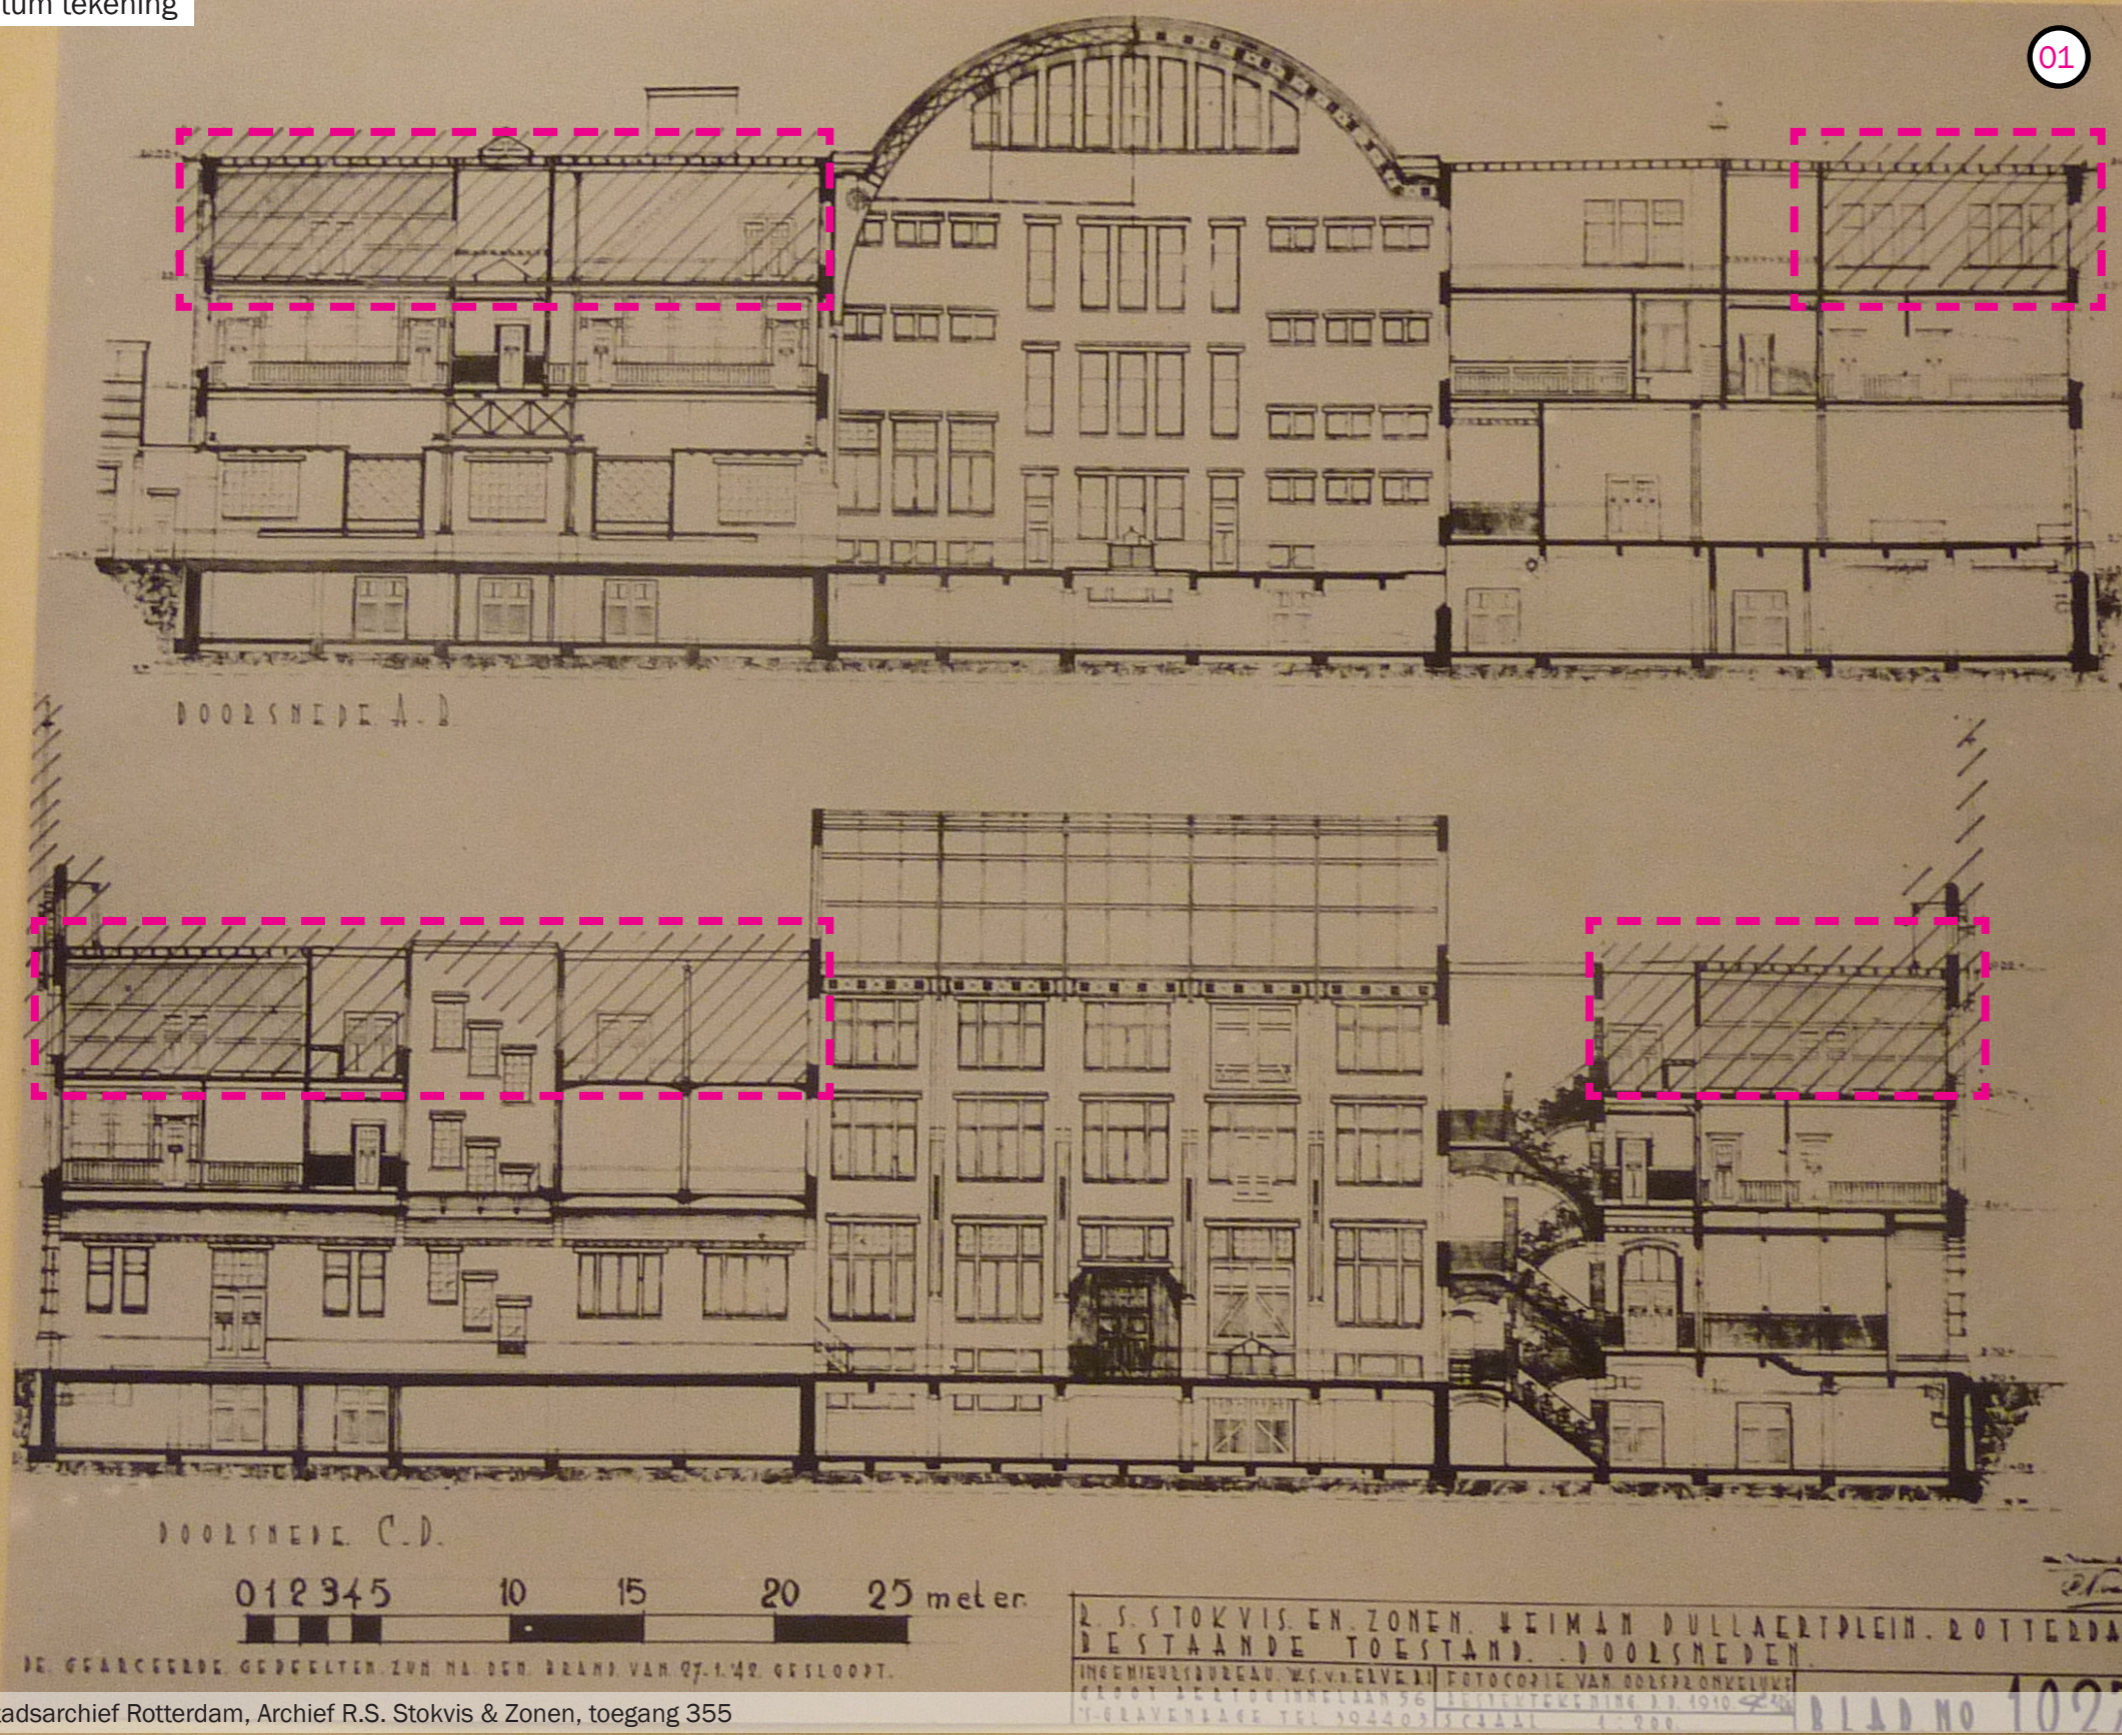

01. De gearceerde gedeelten zijn na de brand van 27.1.1942 gesloopt.



NIMH beeldbank | Fotoafdrukken Koninklijke Landmacht | 2155_032357



'Cultuurhistorisch Onderzoek & Waardstelling' | SteenhuisMeurs

