


1974

Datum tekening

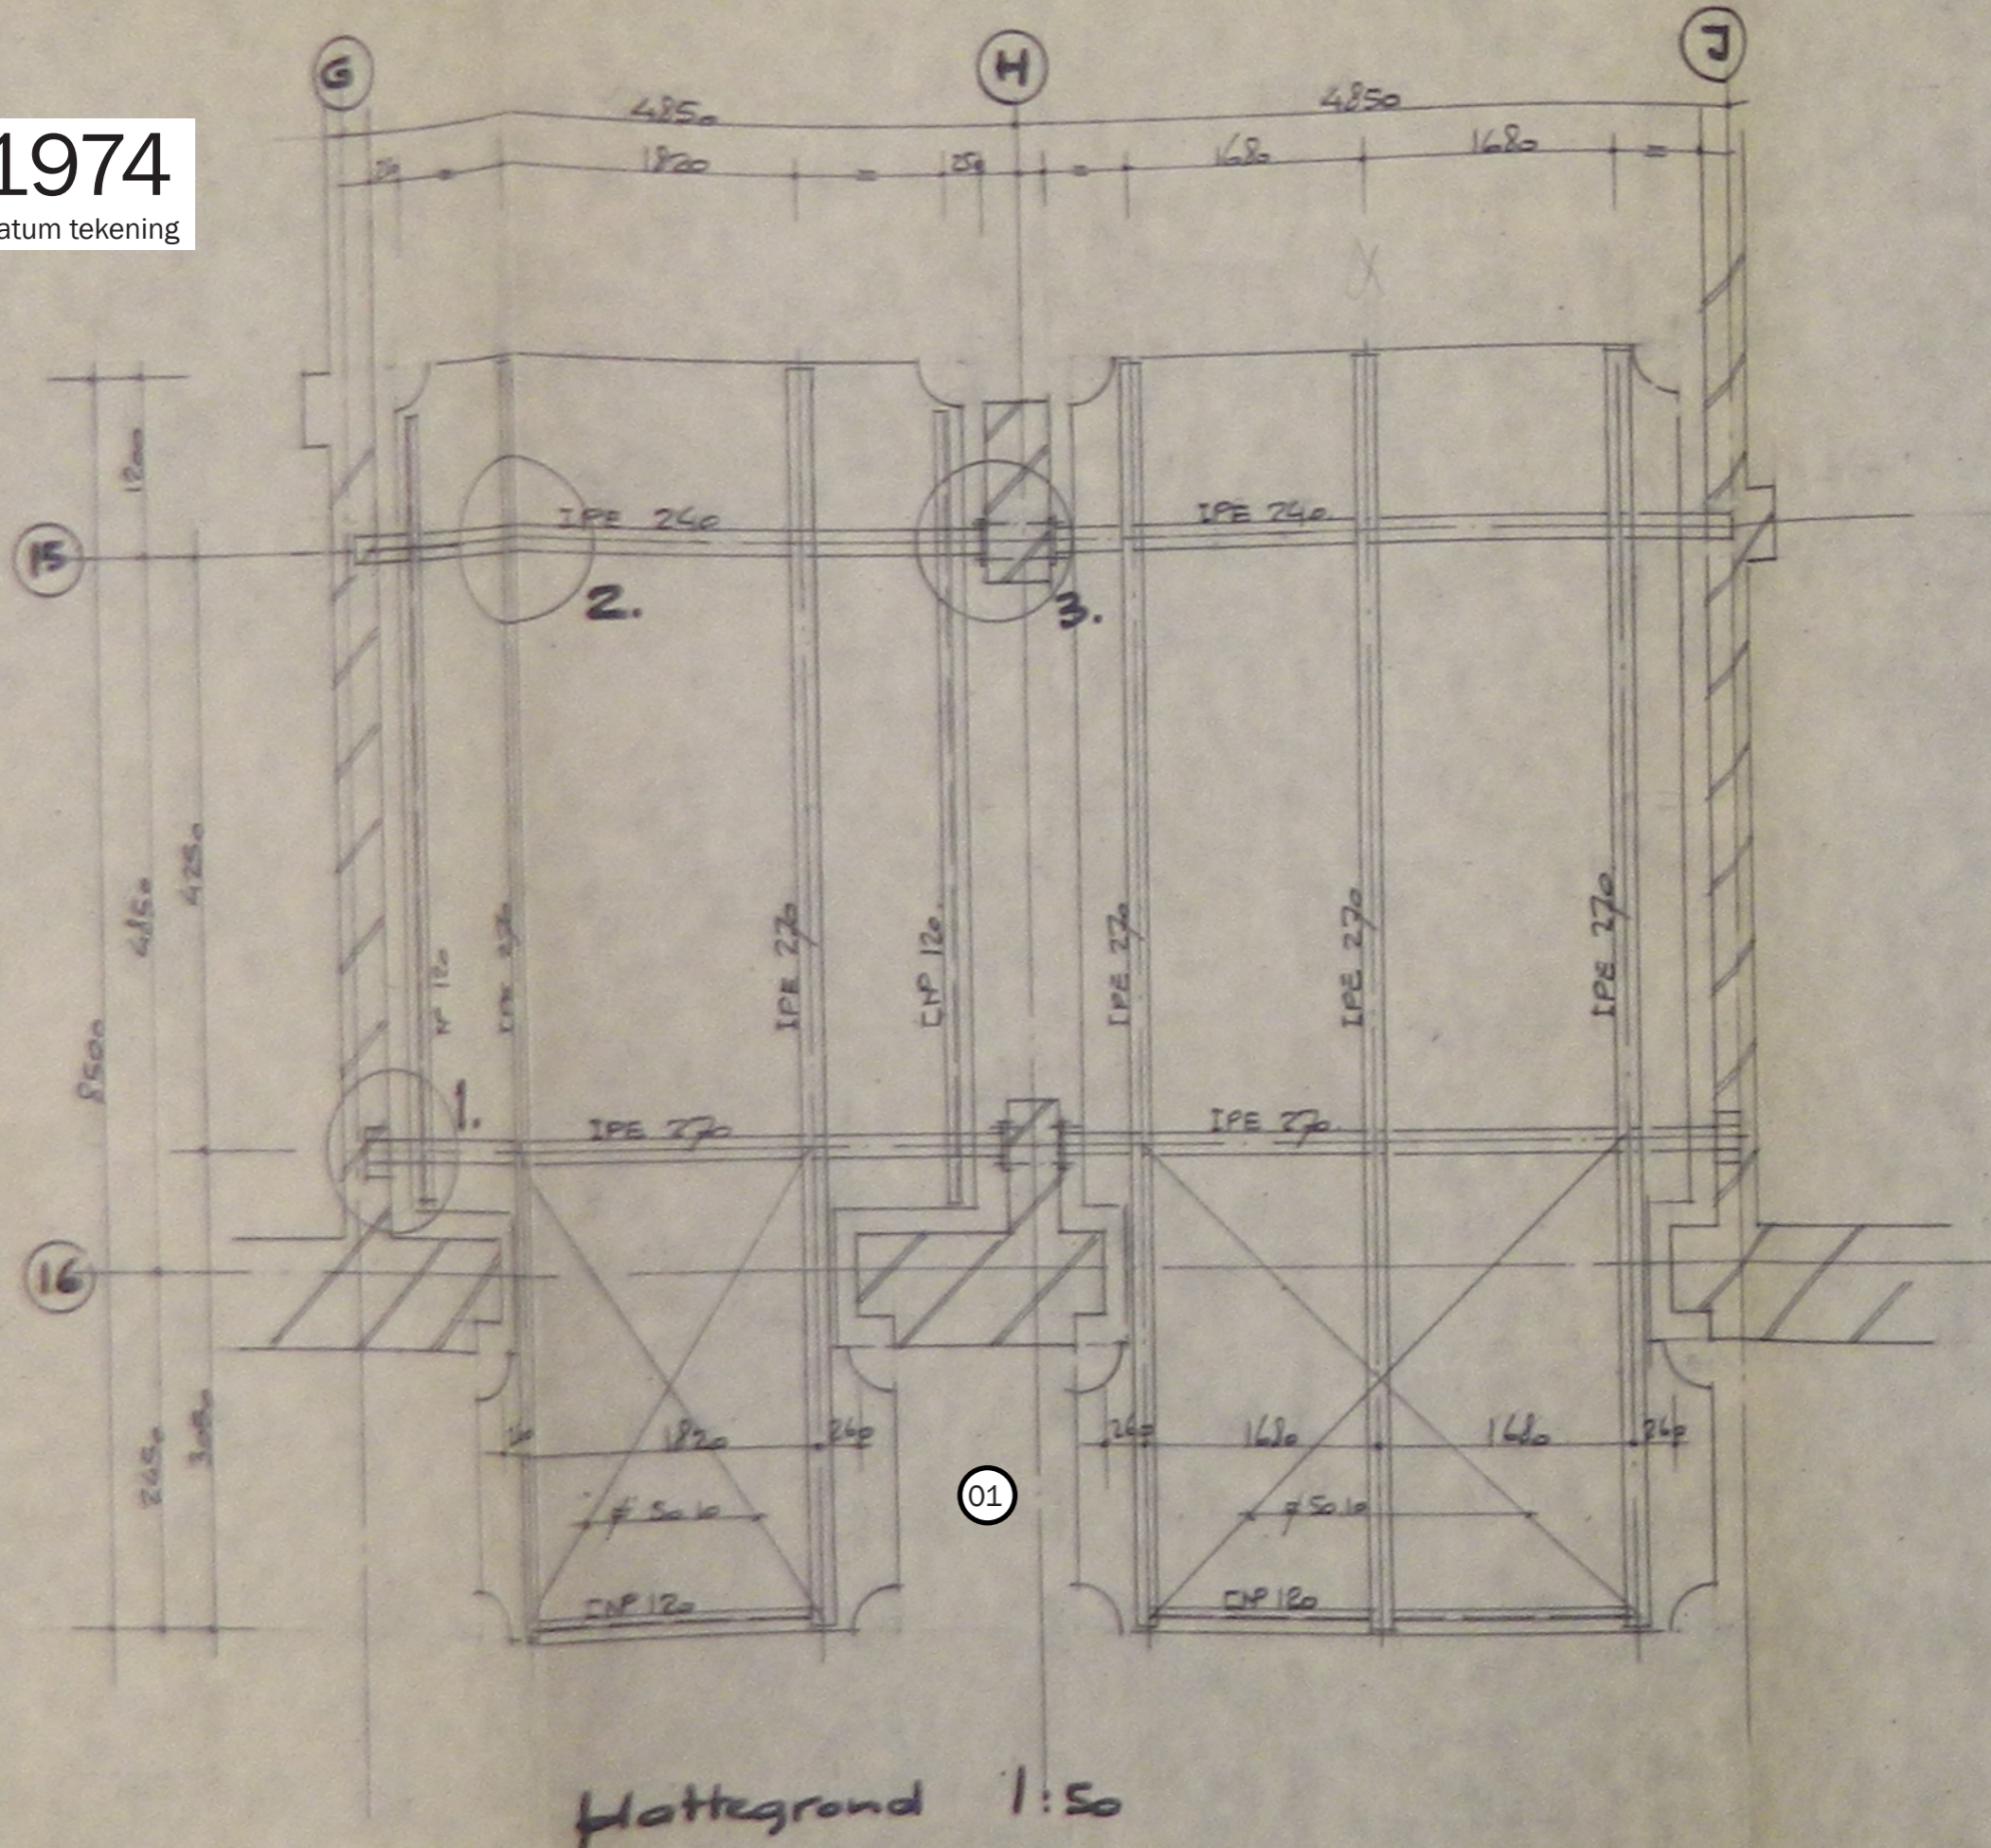

Plattegrond 1:50

- 01. Nieuwe luifel aan de Westzeedijk zijde
- 02. Ook toegepast aan het Heiman Dullaertplein



Valpro rapport | Stadsarchief Rotterdam




Valpro rapport | Stadsarchief Rotterdam

1973-1975

Tijdlaag

1974

Datum tekening

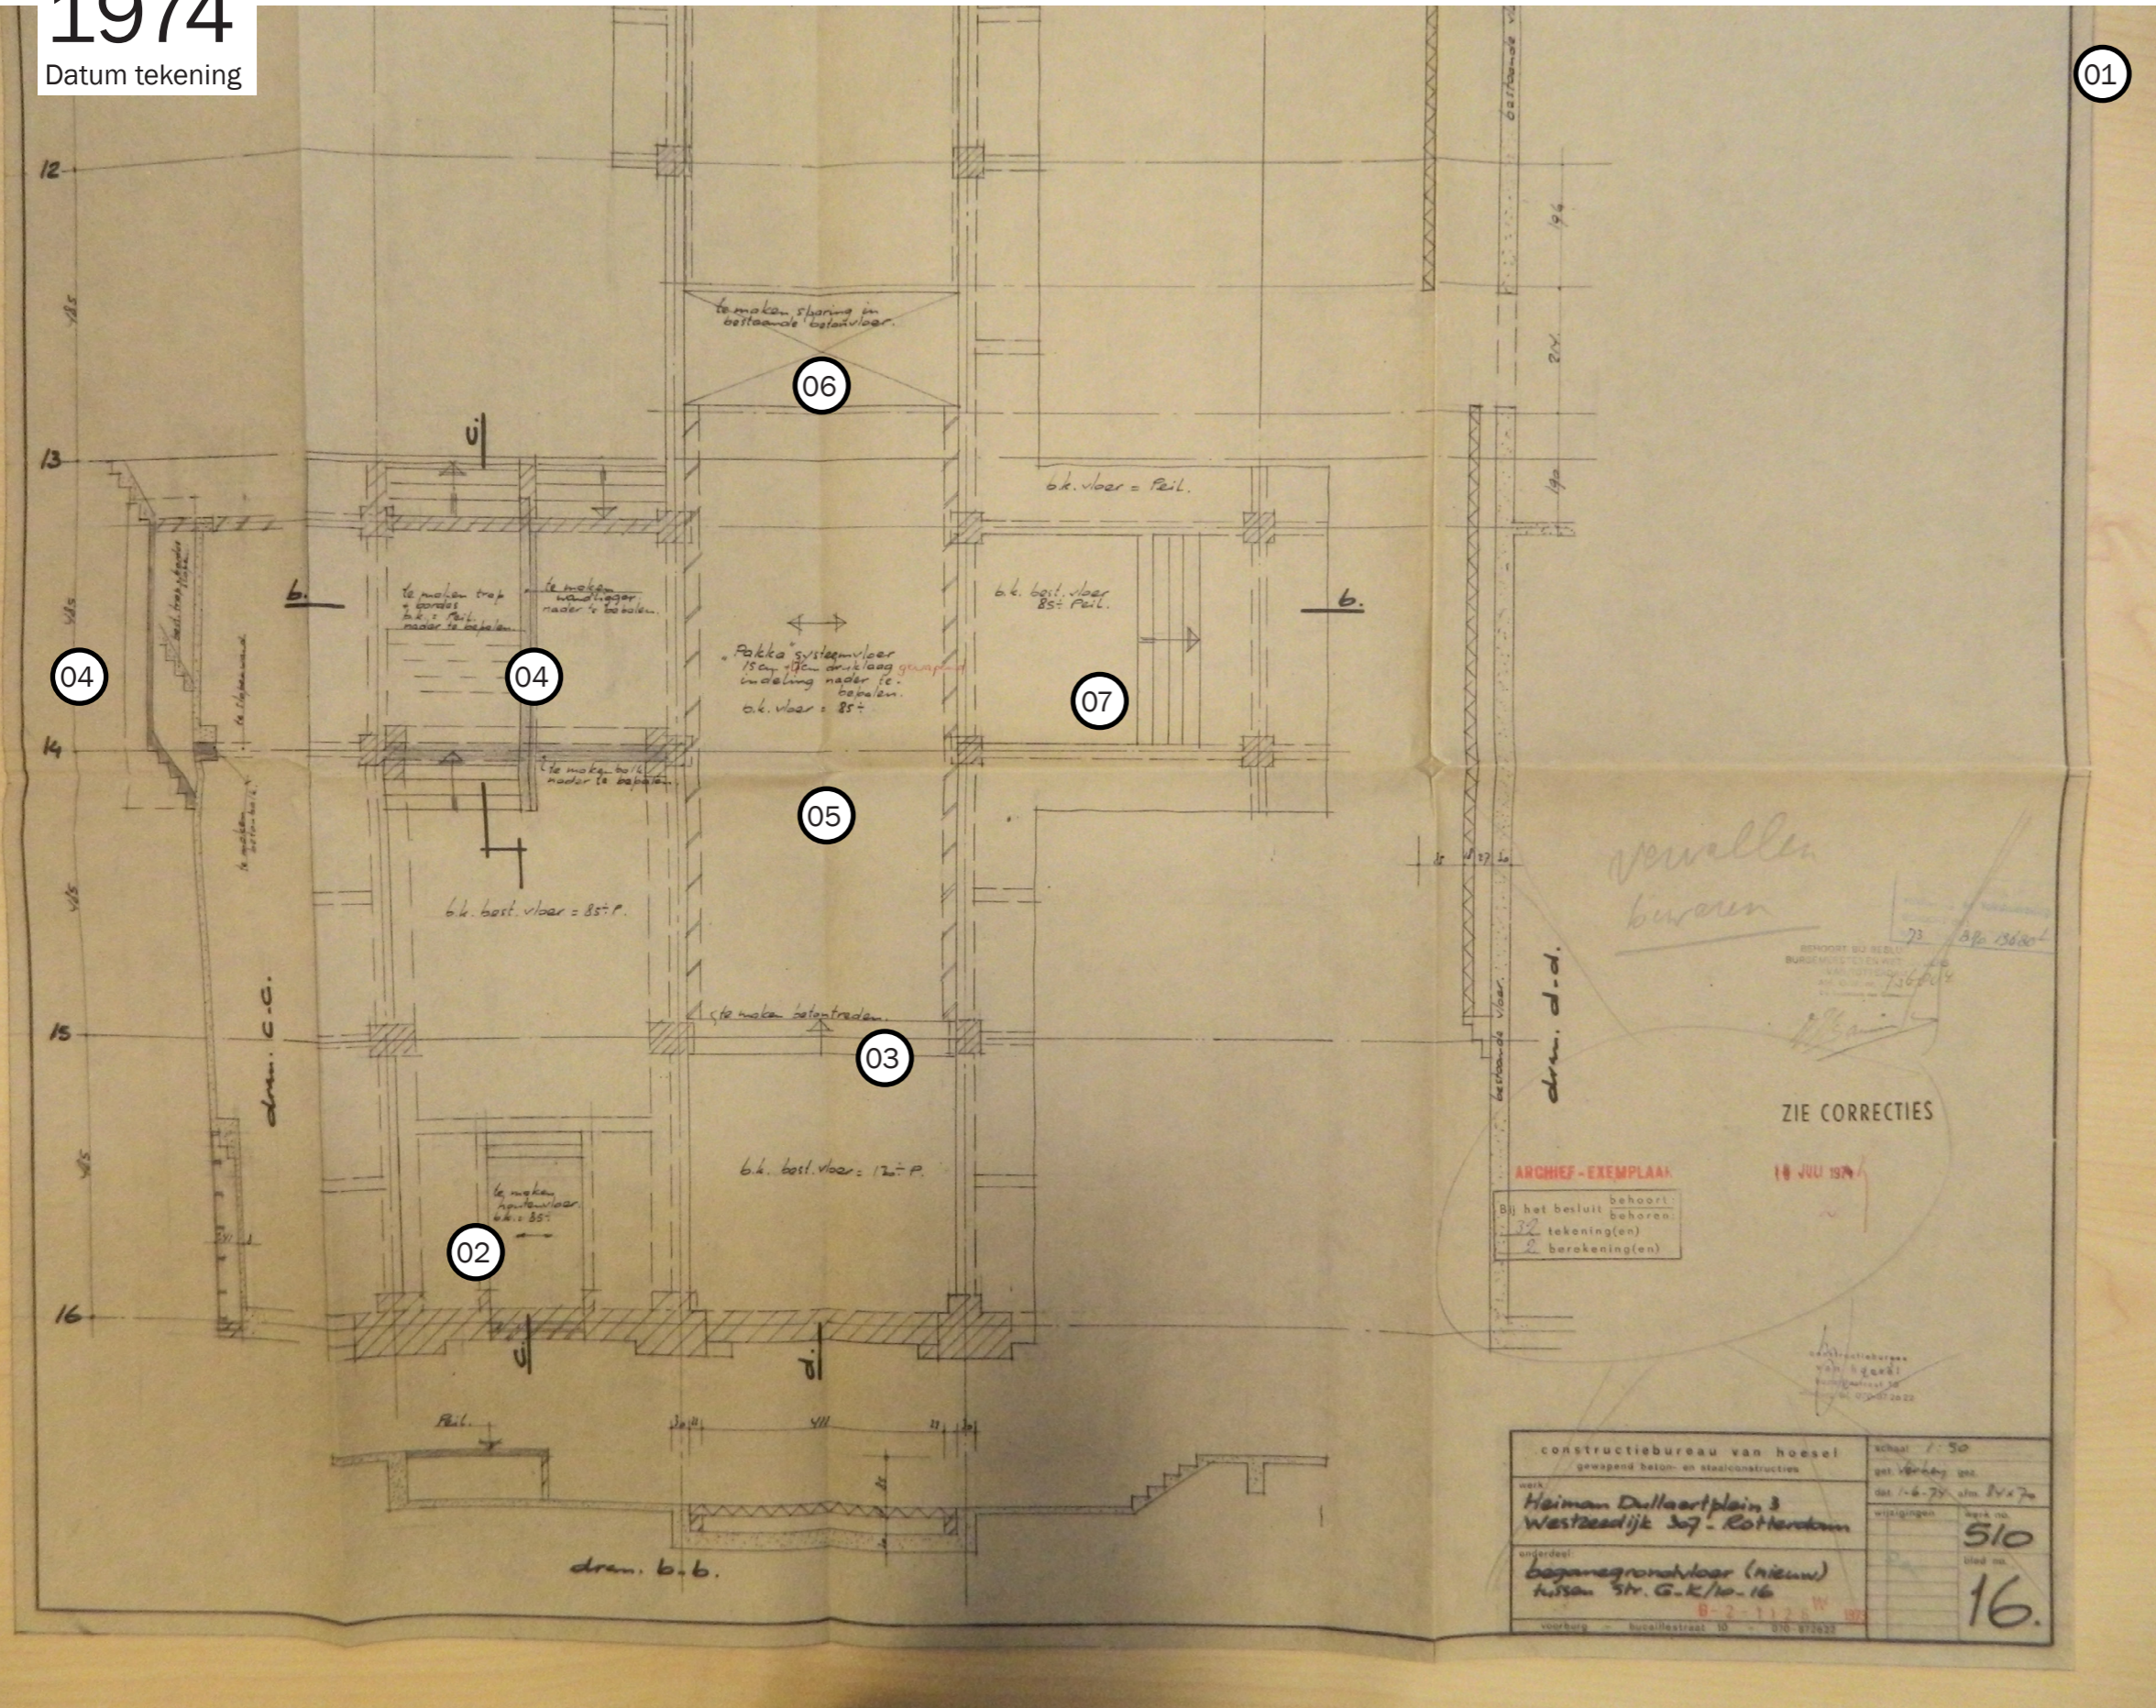


- 01. Doorgang naar sheds dicht gezet
- 02. Dichtzetten met houten vloer
- 03. Nieuwe betonnen tredes
- 04. Nieuwe trap en bordes voor bestaande trap
- 05. Verhoogde vloer
- 06. Sparing in bestaande vloer
- 07. Trap nog aanwezig

1973-1975


Tijlraag

1975

Datum tekening

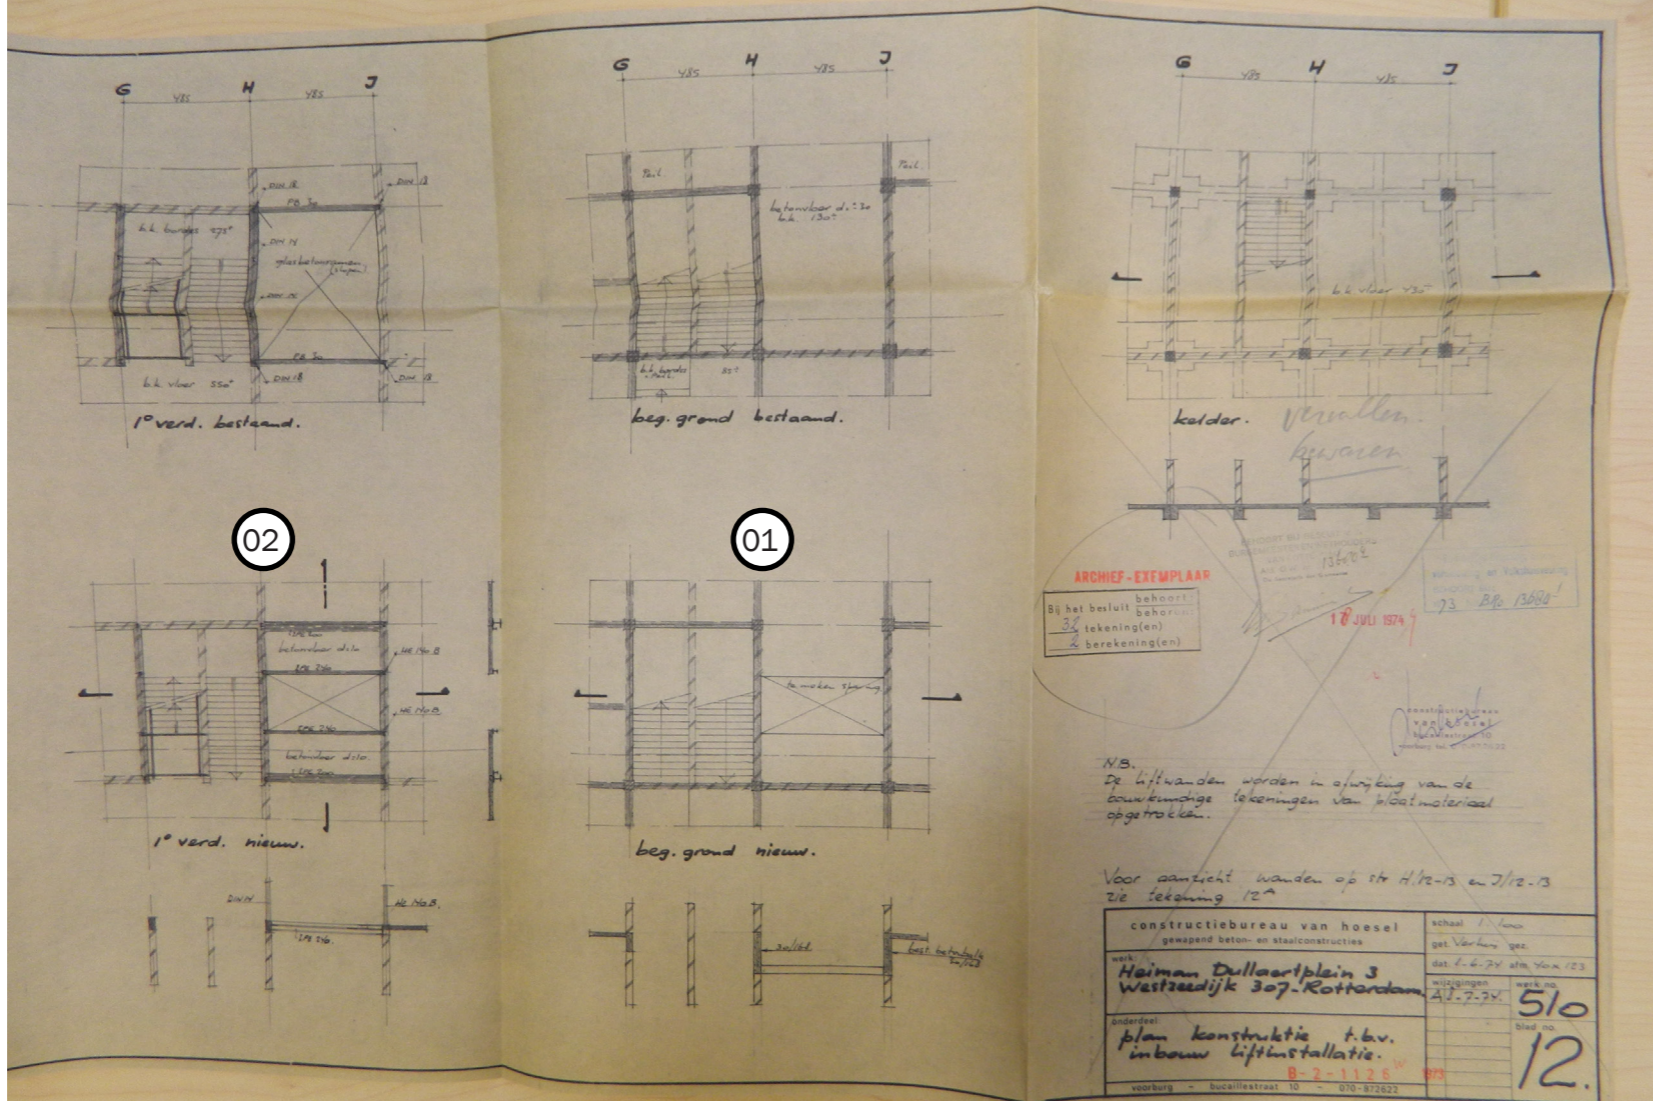


- 01. Begane grondvloer open gebroken
- 02. Glazen betonramen gesloopt en vide deels dicht gezet
- 03. Vide deels dicht gezet
- 04. Vloer kantine volledig dicht gezet
- 05. Lichthof in dak kantine volledig dicht gezet

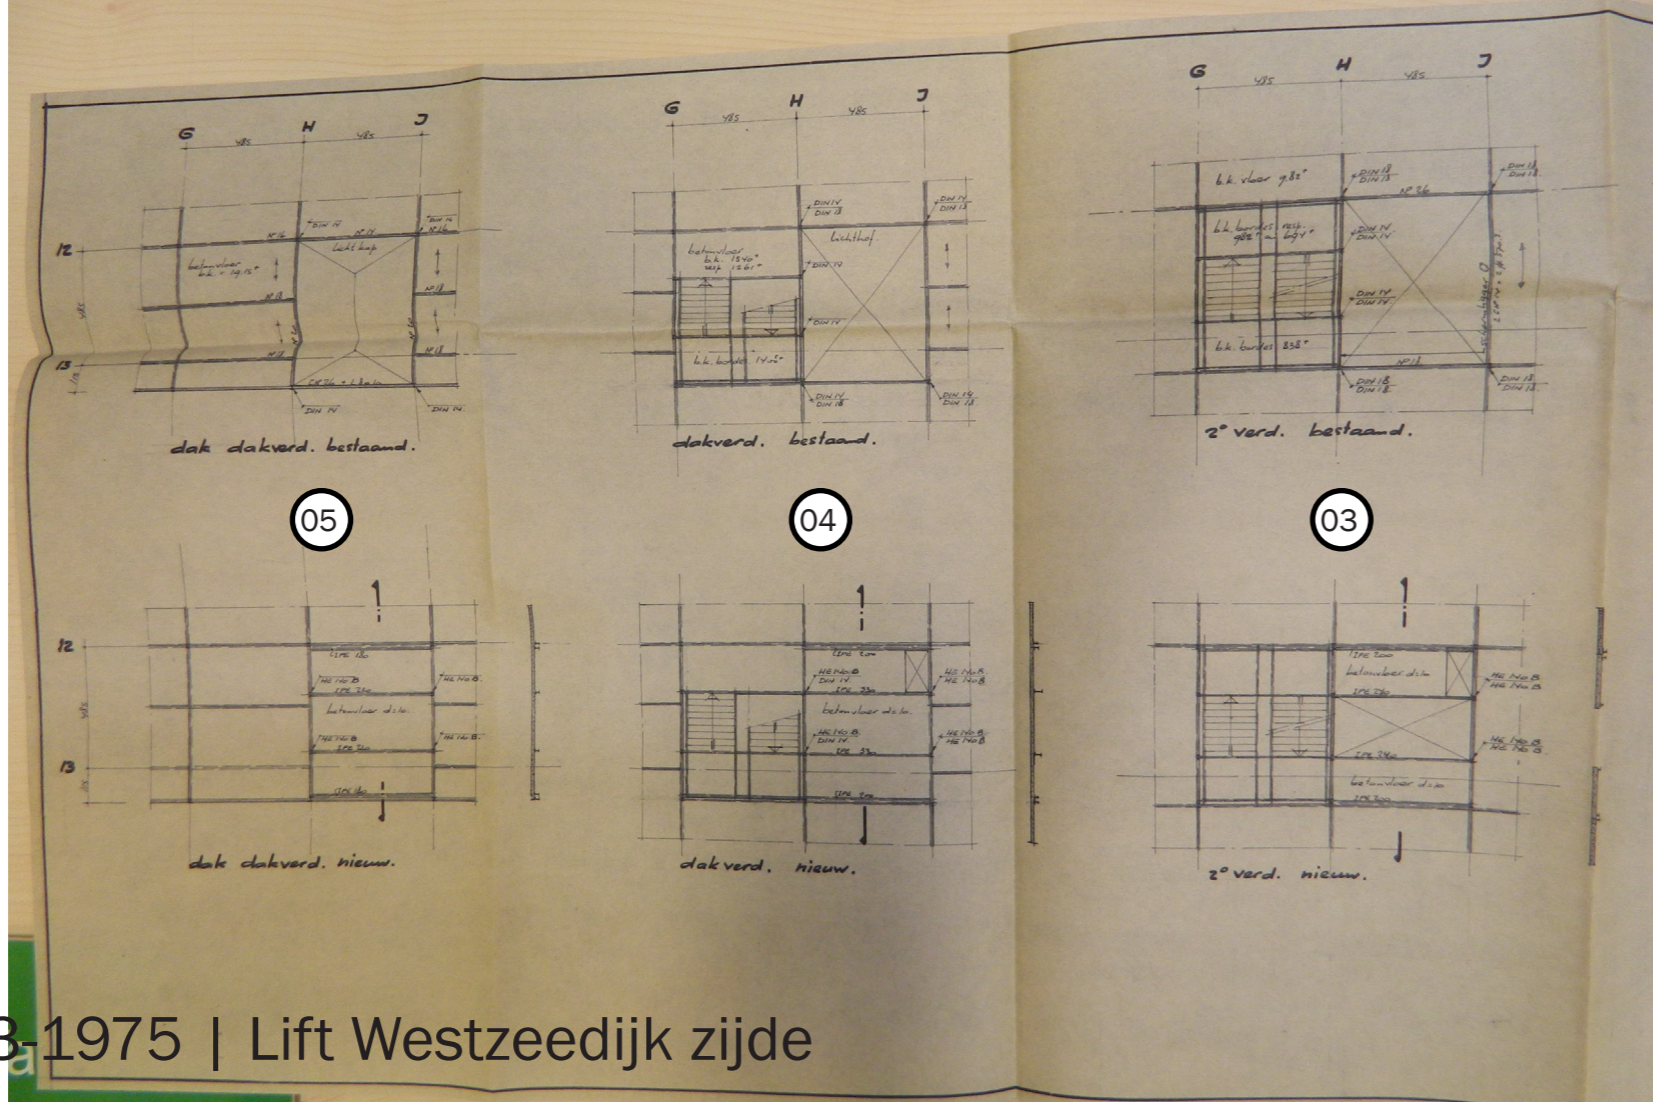

1974

Datum tekening


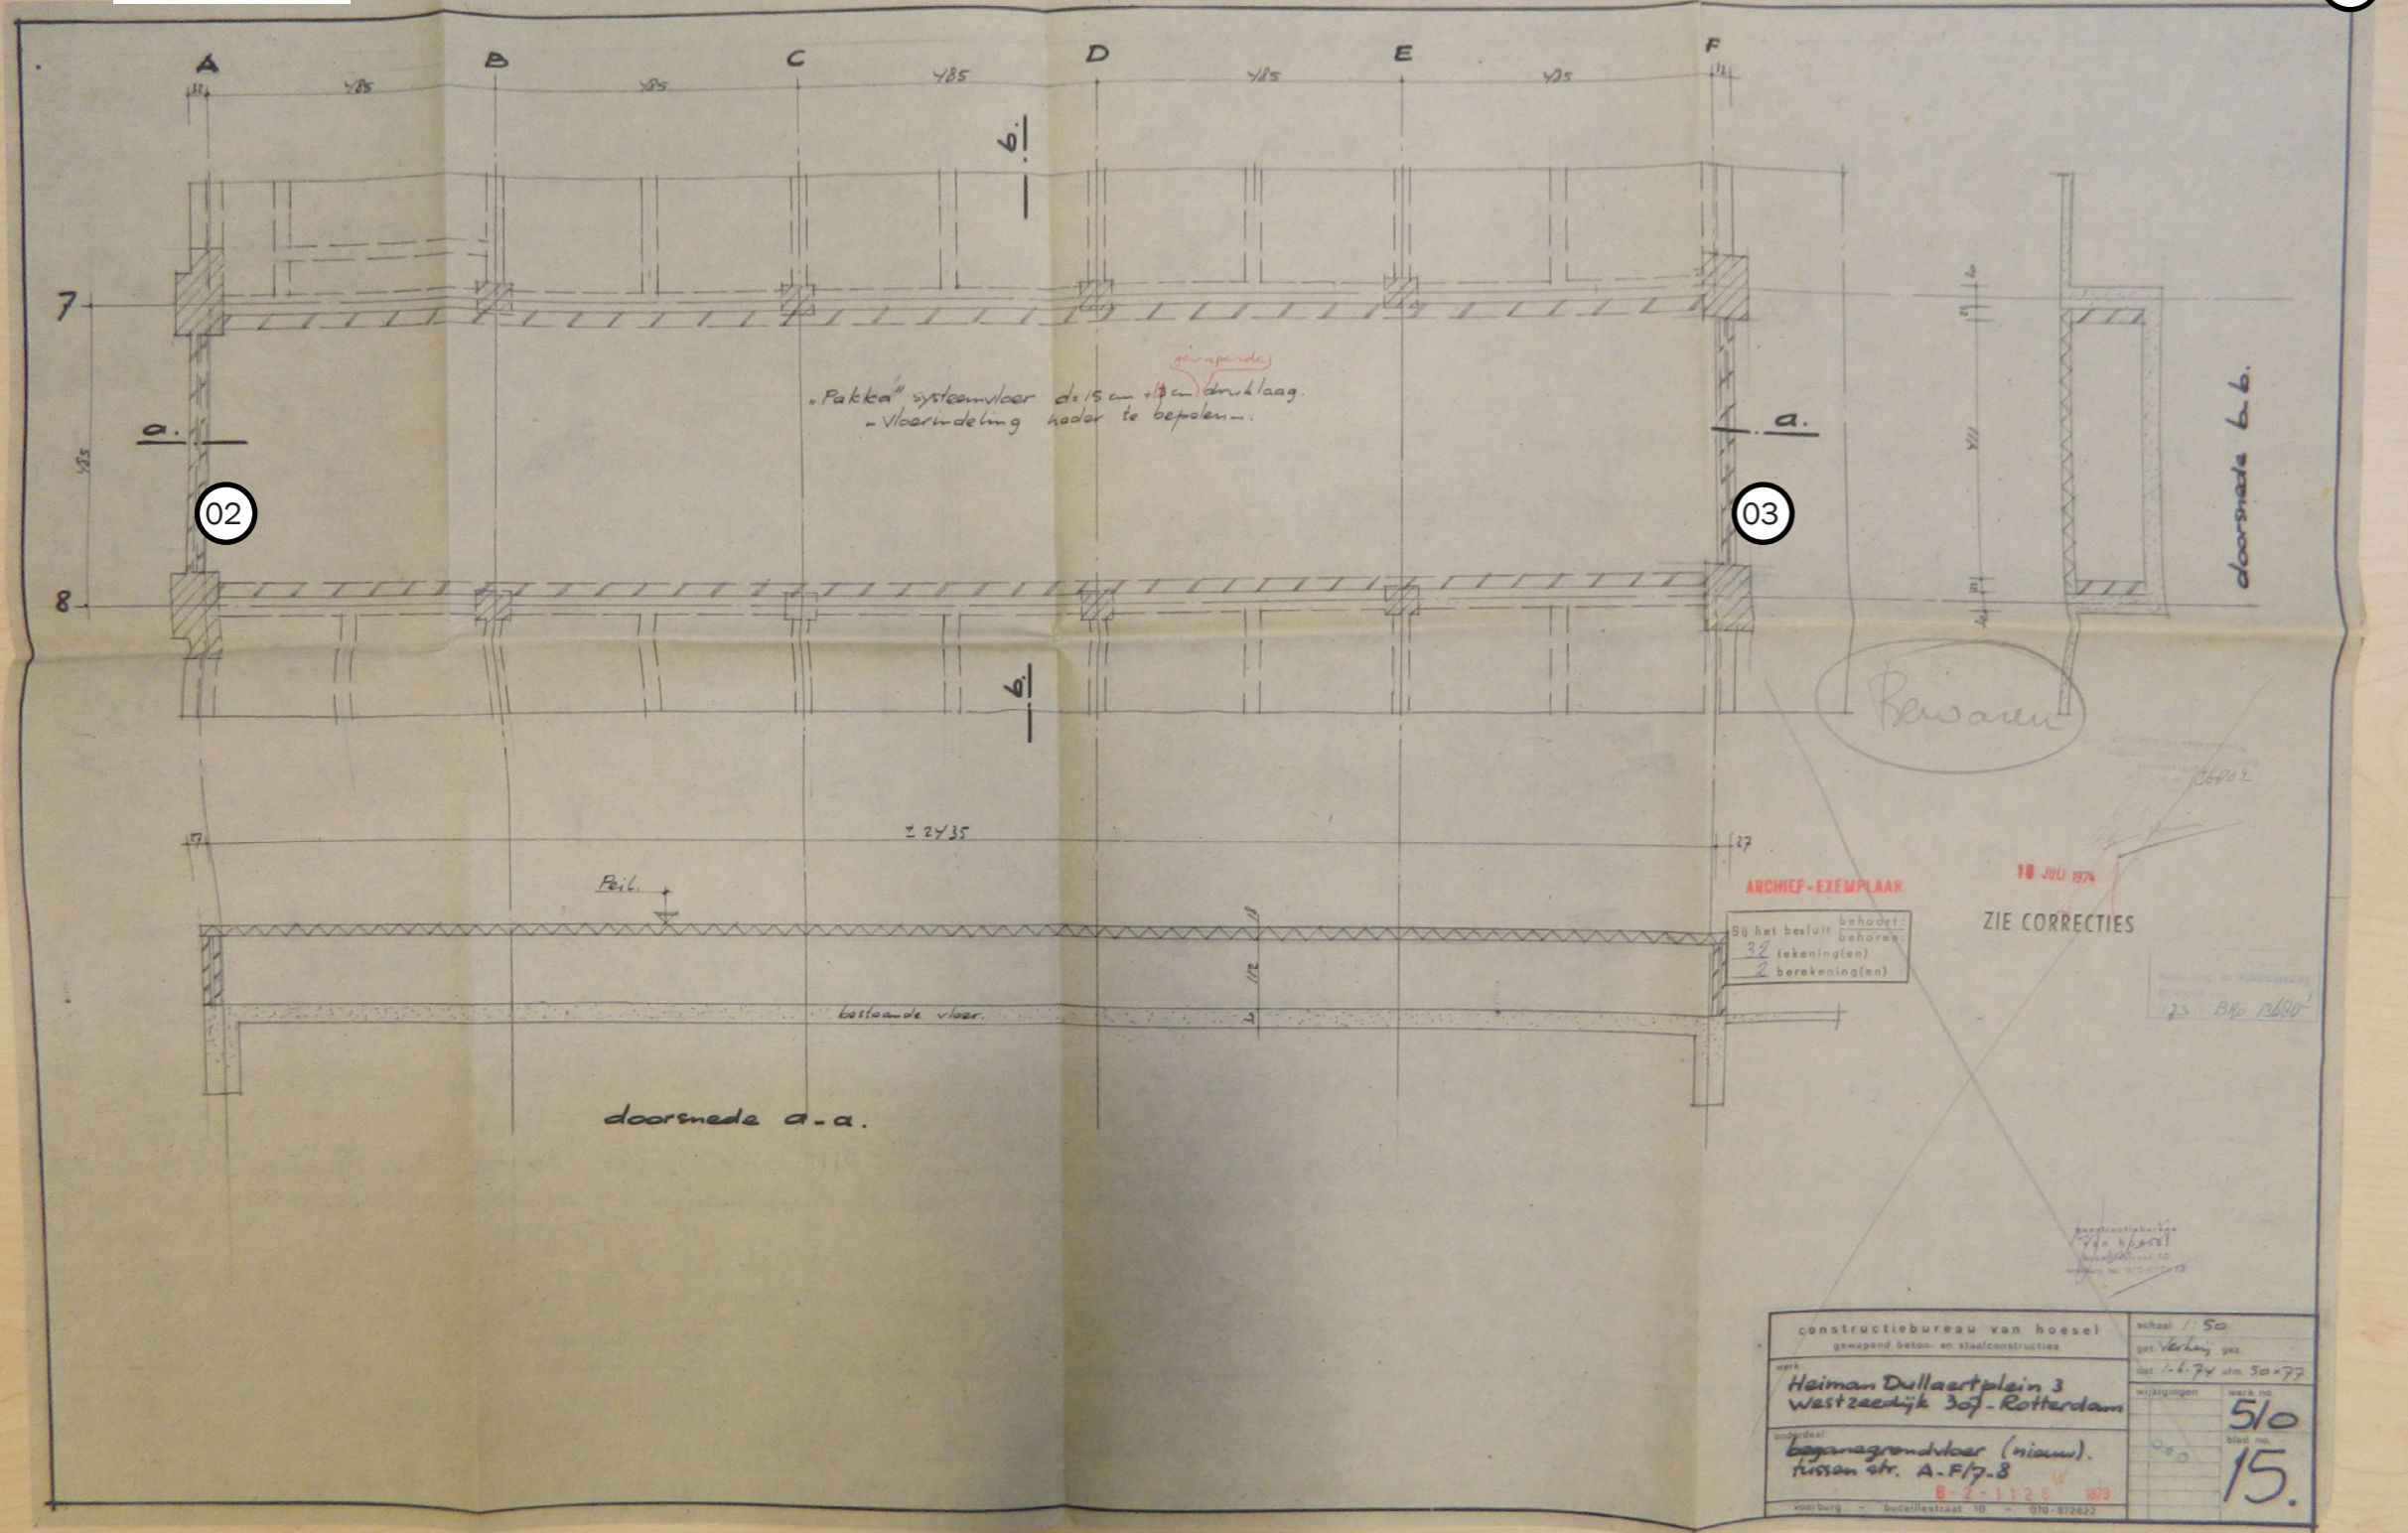


- 01. Doorgang naar sheds dicht gezet
- 02. Dichtgezette gevel (mogelijk met vergelijkbaar kozijn als aanwezig in huidige situatie)
- 03. Dichtgezette gevel (mogelijk met vergelijkbaar kozijn als aanwezig in huidige situatie)

1974

Datum tekening


01. Hellingbaan, in- en uitrit parkeerkelder

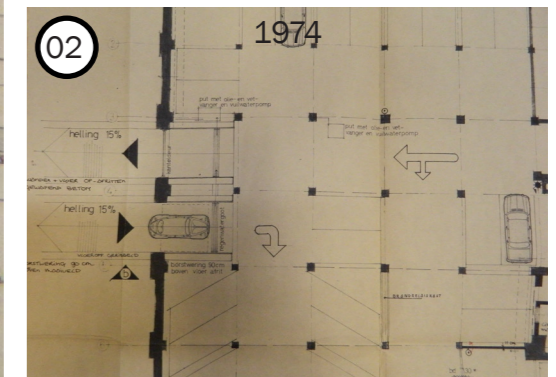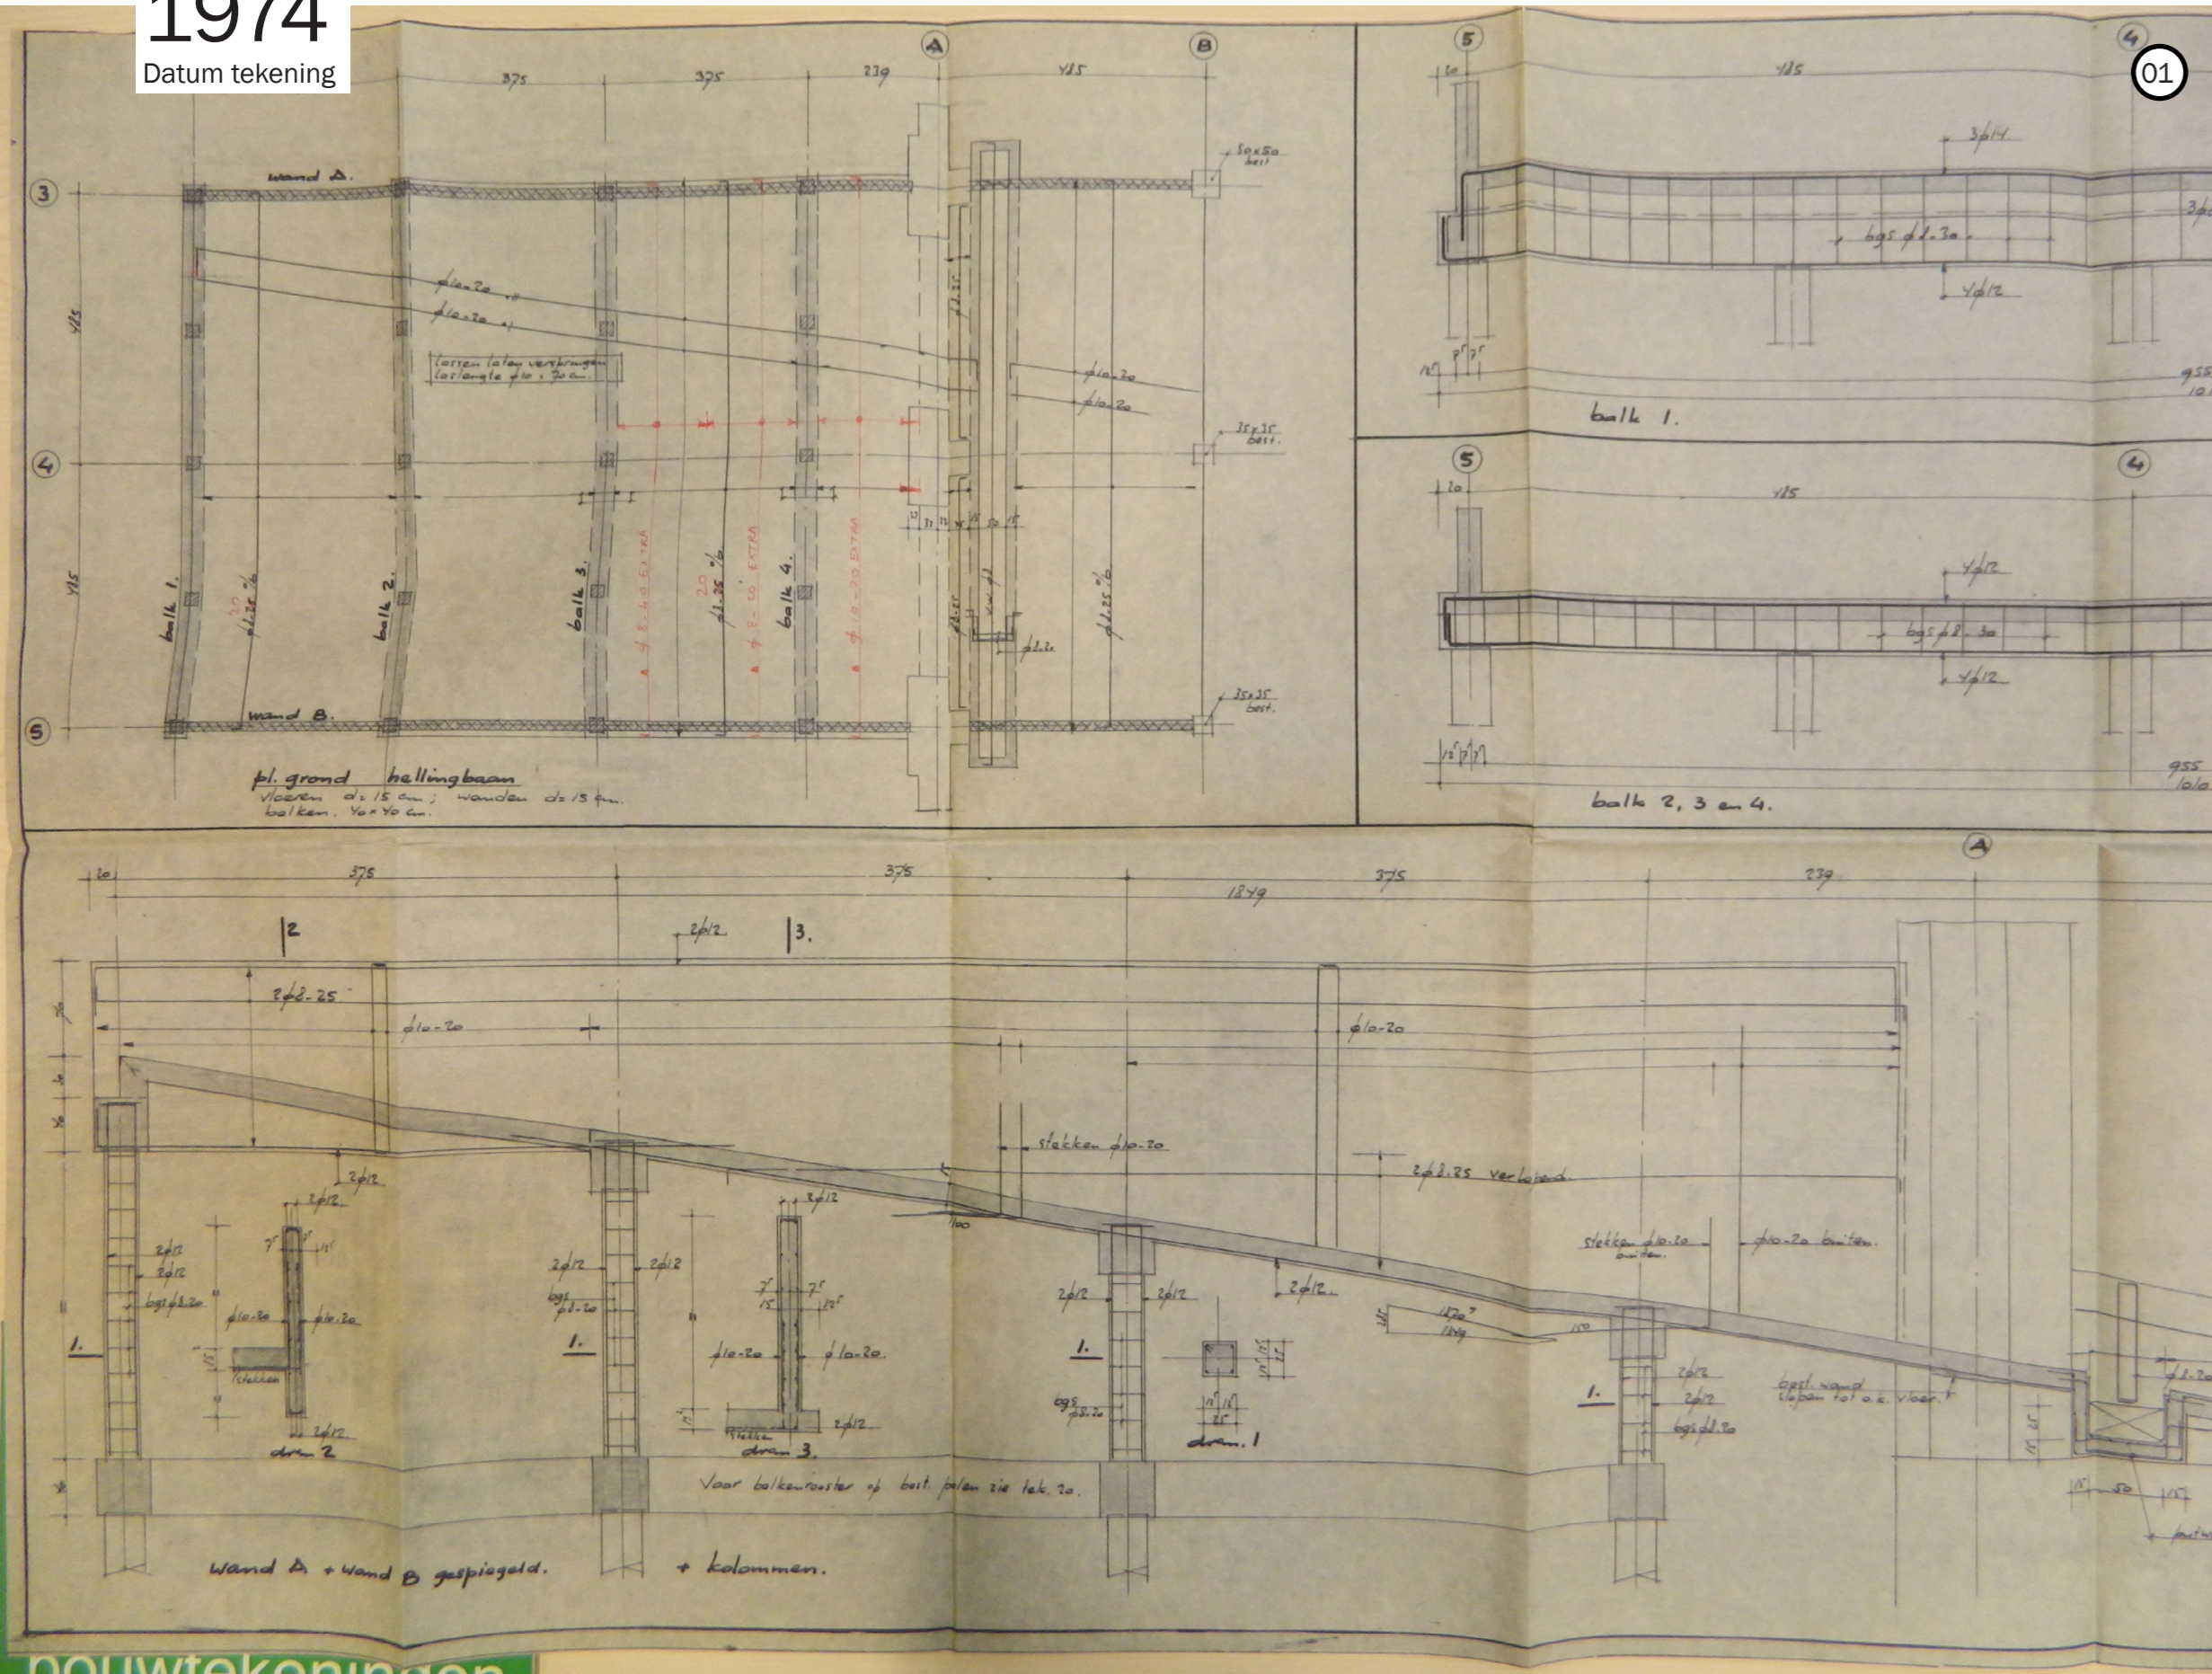

1975
Datum tekening


01

01. Alle vides t.p.v. de lichthoven zijn dicht gezet, 1e en 2e verdieping

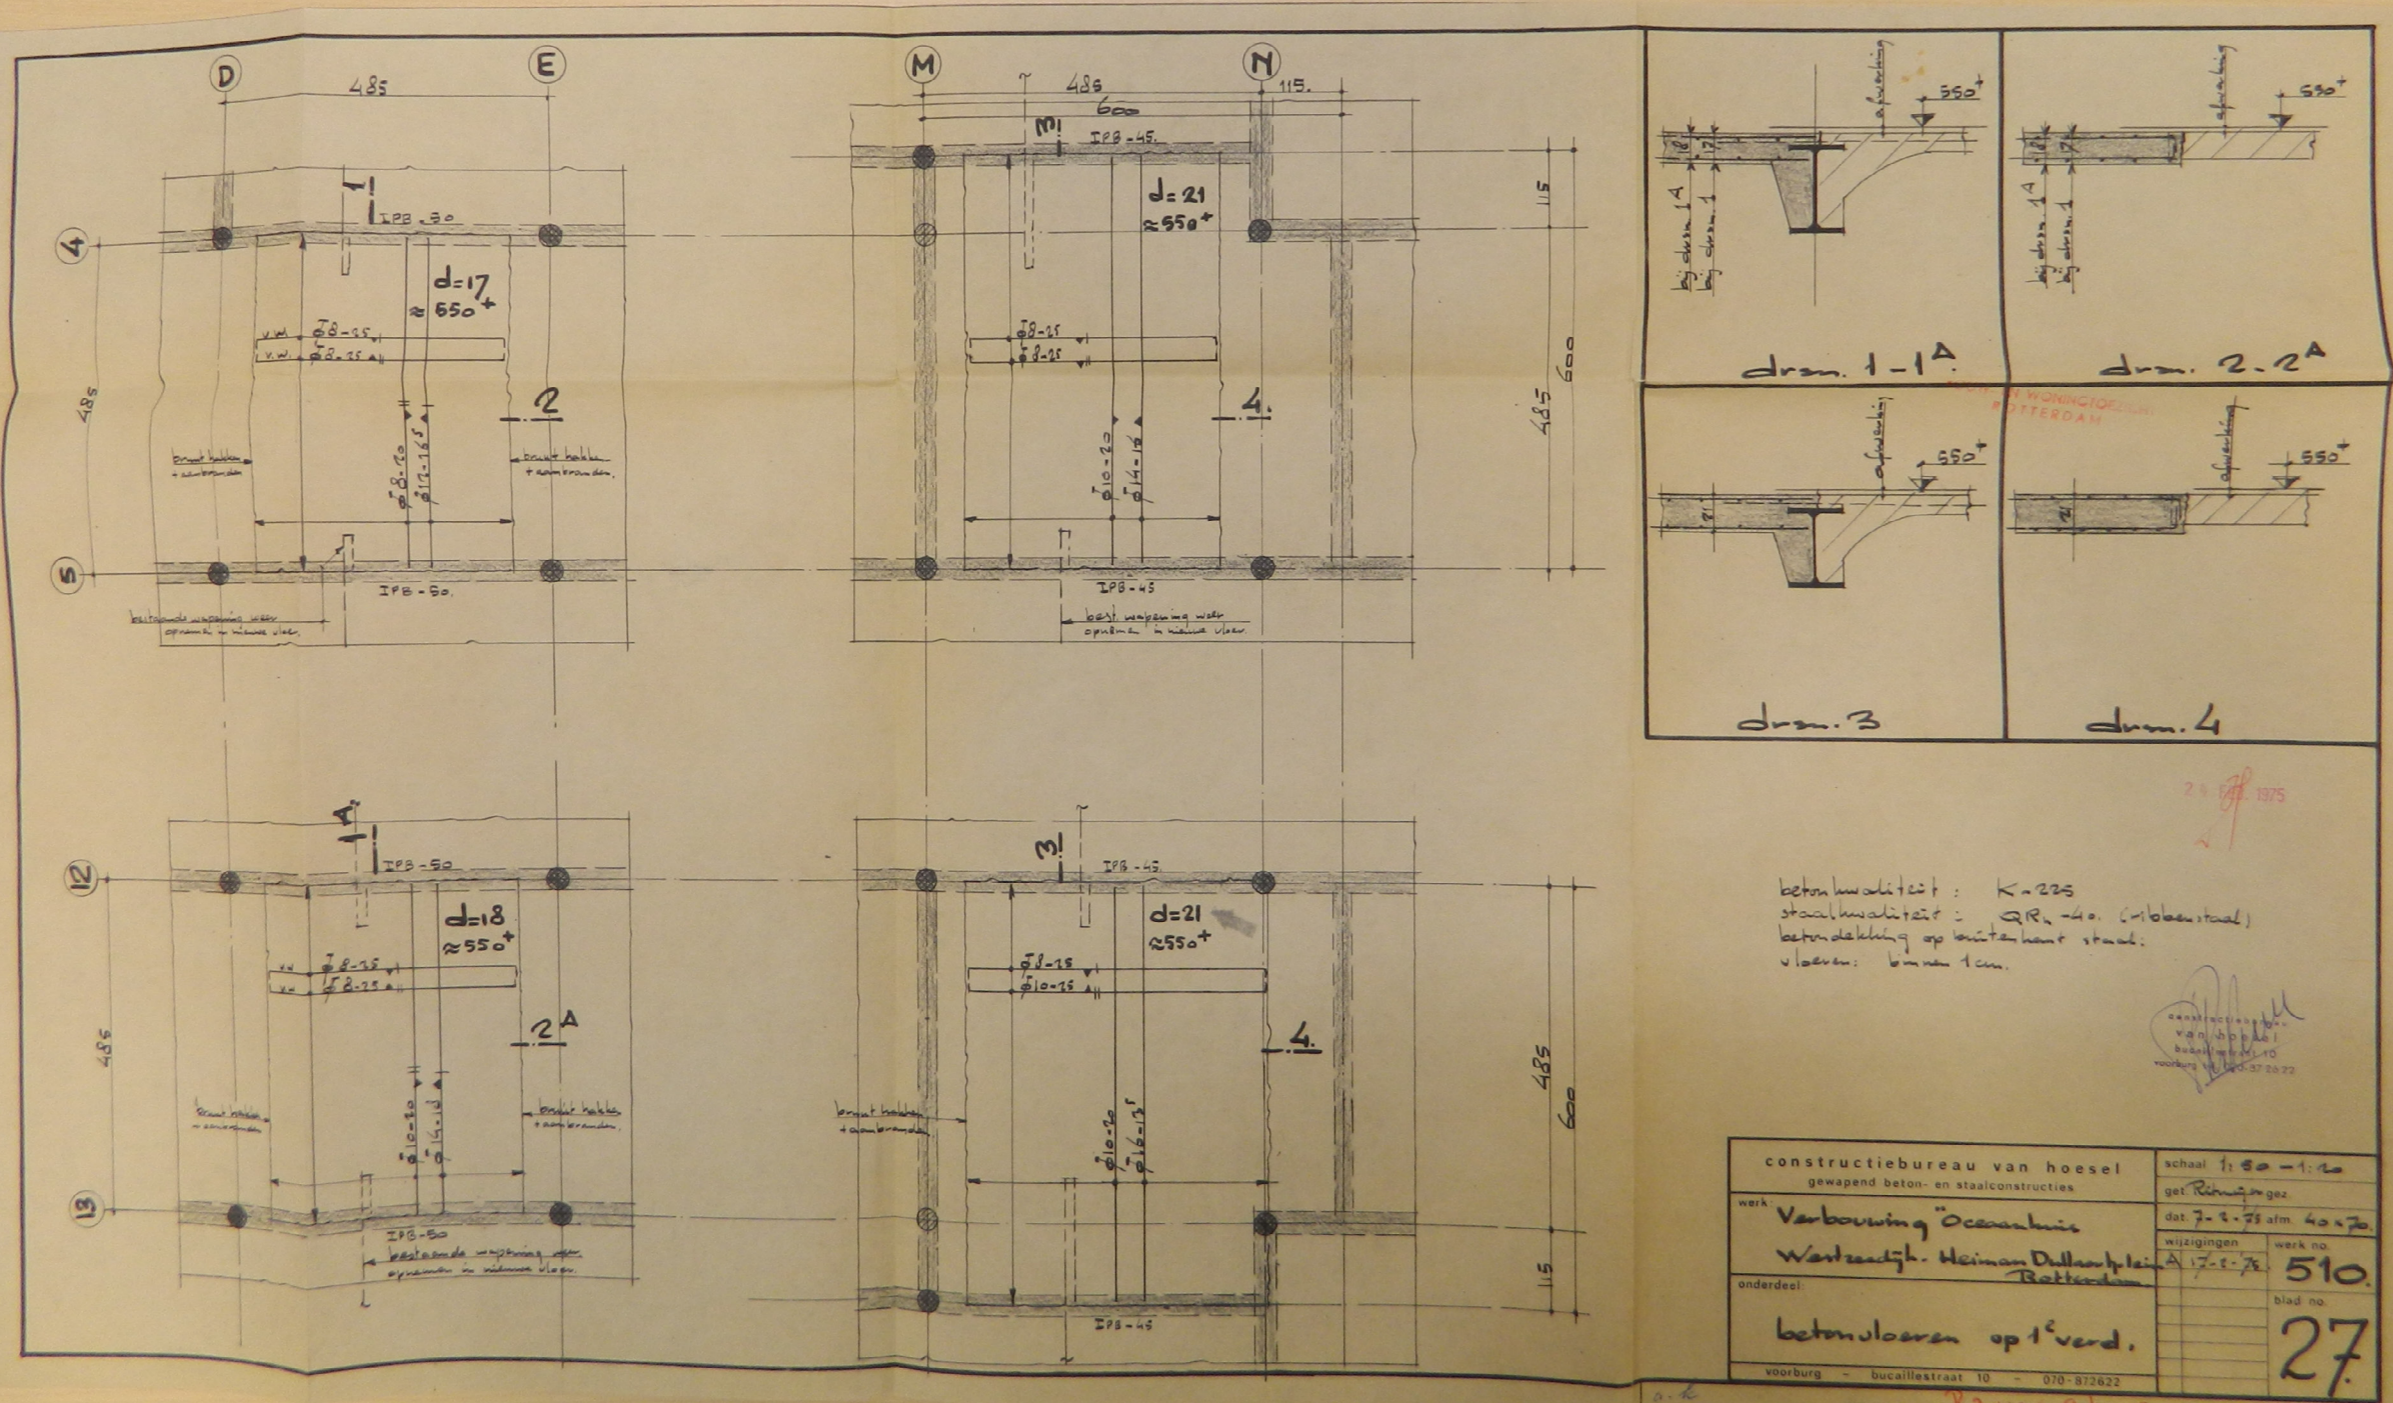

1975
Datum tekening

- 01. Staalconstructie (aan west zijde van het gebouw)
- 02. Houten balklaag

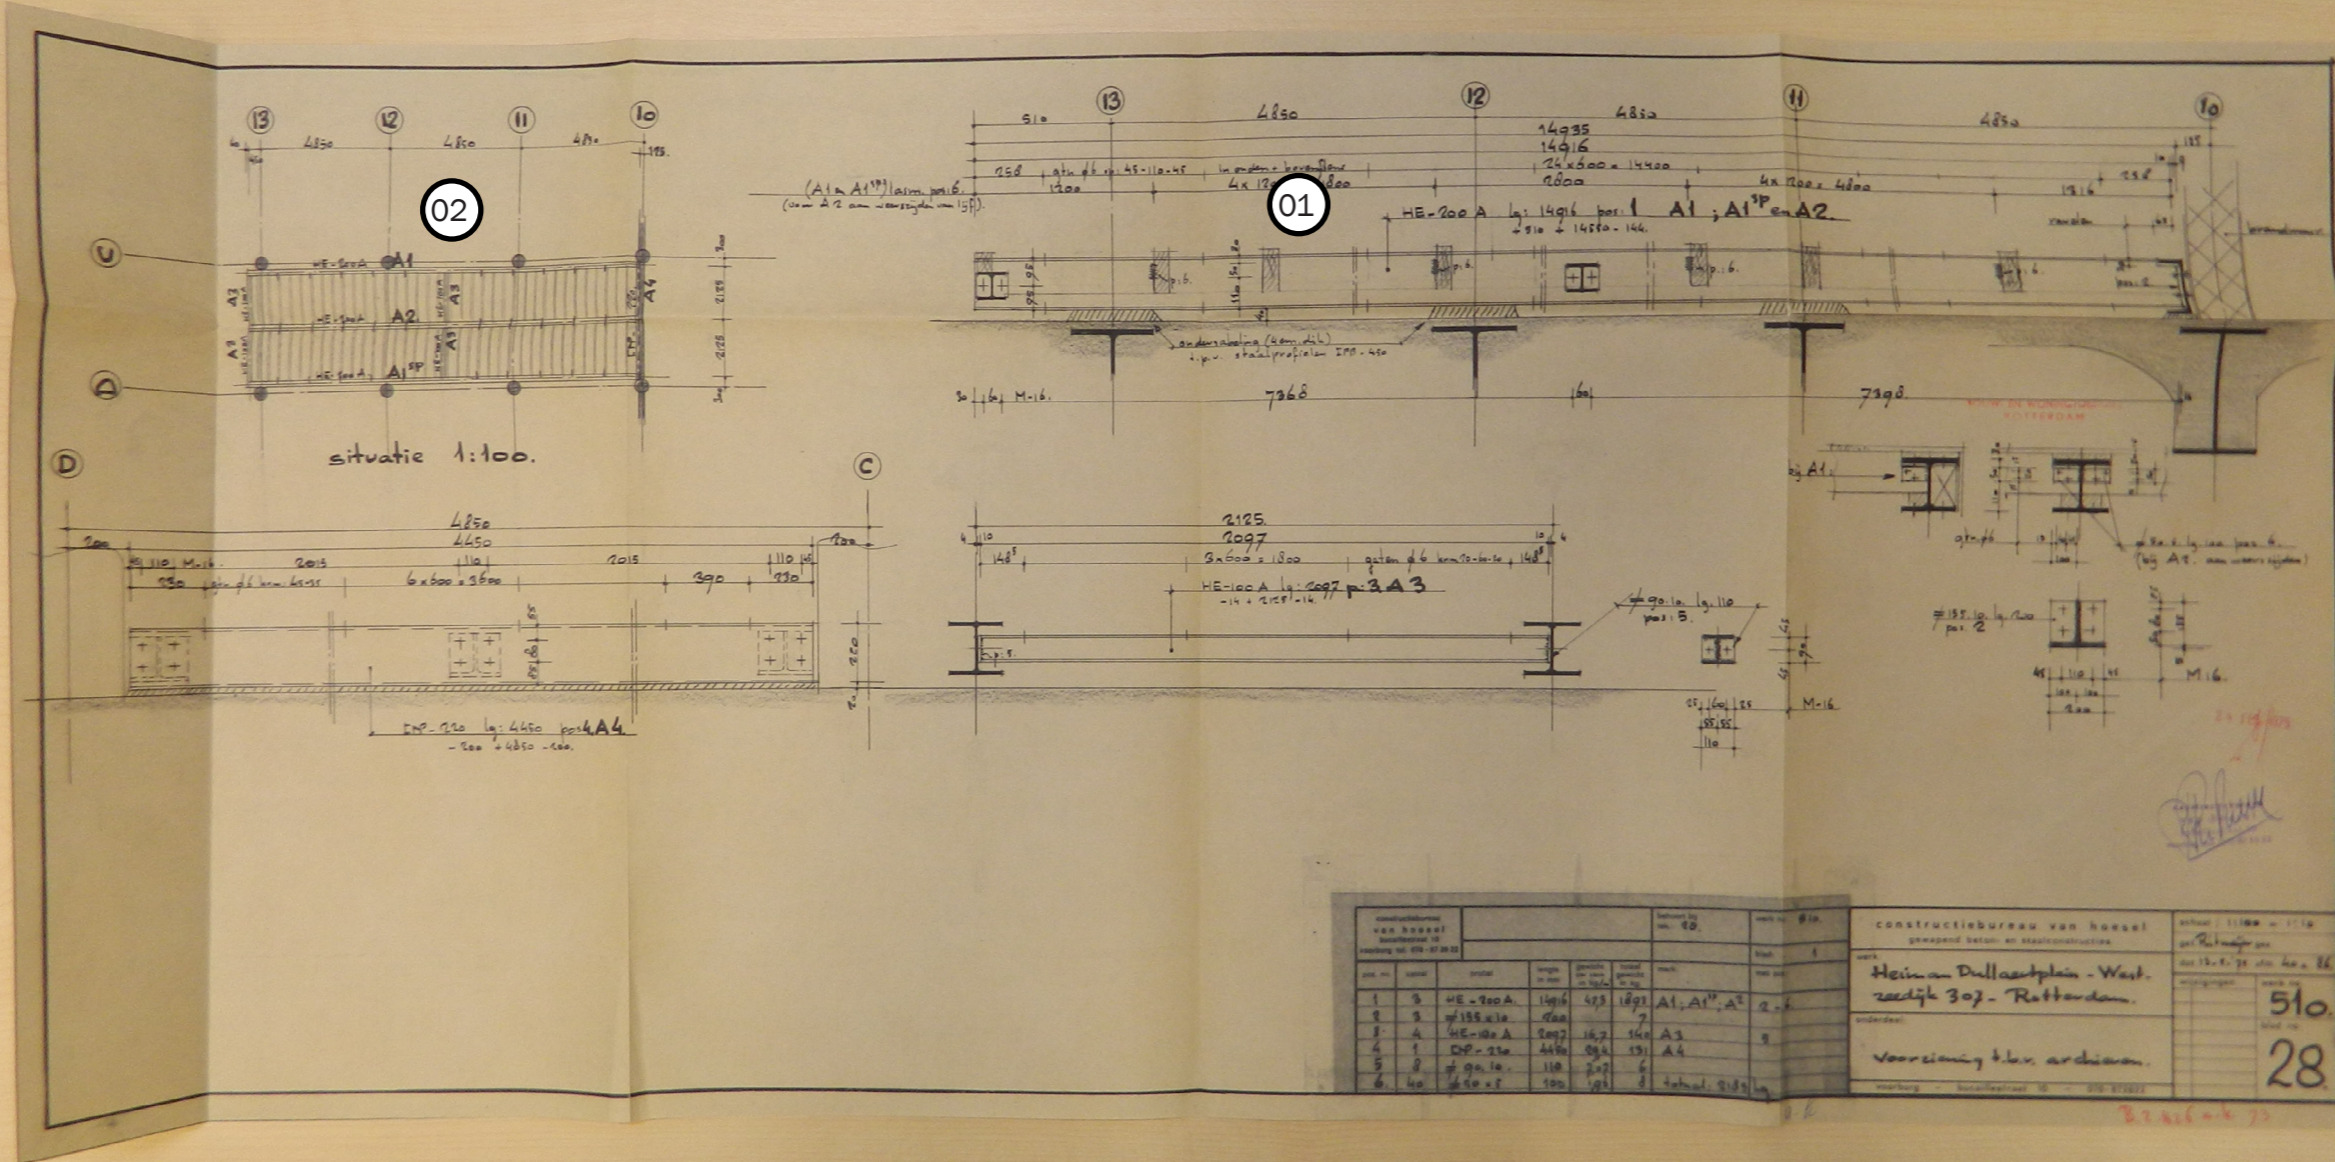

1975

Datum tekening

01

01. Versterking van de beton kolom met stalen portalen (stramien A/F-14)

