


- Algemeen**
- Bestaande bebouwing
  - Overkapping tribune
- Verharding**
- Betontegels Afm. 500x50x40 mm Halfbeemverhard, kleur: antraciet
  - Betontegels Afm. 500x50x40 mm Halfbeemverhard, kleur: antraciet
  - Betonstraatstenen KF Afm. 210x100x40 mm 30/1 Eelsteegverhard, kleur: antraciet
  - Opalulband Afm. 100x200 mm
  - Opalulband Afm. 100x300 mm
  - Traptrede beton Afm. 500x200x100 mm
  - Invalblokken Afm. 450x160x50 mm
- Sportveld**
- Kunstgras
  - Natuurgras
- Sportveldverlichting**
- Sportverlichting incl. 1 armatuur per lichtmast
  - Sportverlichting incl. 2 armaturen per lichtmast
  - Sportverlichting incl. LED spot incl. 1 armatuur per lichtmast
  - Sportverlichting incl. LED spot incl. 2 armaturen per lichtmast
- Sportveldinrichting**
- Spelerspoort
  - Onderhoudspoort
  - Overstaphek
  - Dug-out Afm. 400x1000mm
  - Dug-out hoofveld Afm. 500x2000mm
  - P-doel
  - Kooidoel
  - Prullenbak Barmmers 70 liter
  - Walk-off mat verslechterde afdringen
- Groenvoorziening**
- Gras
  - Haag
  - Sierplantsoen
- Hekwerk**
- Leunhekwerk
  - Baltevanger Hoogte 5,00 m
  - Dubbele poort Breedte 4,00 m
  - Hekwerk Hoogte 1,80 m
- Overig**
- Roosterpoort
  - Putdeksels
  - Putdeksels Verzamelput
  - Beschermingszone
  - Uitstroomb voorziening
  - Slootop put

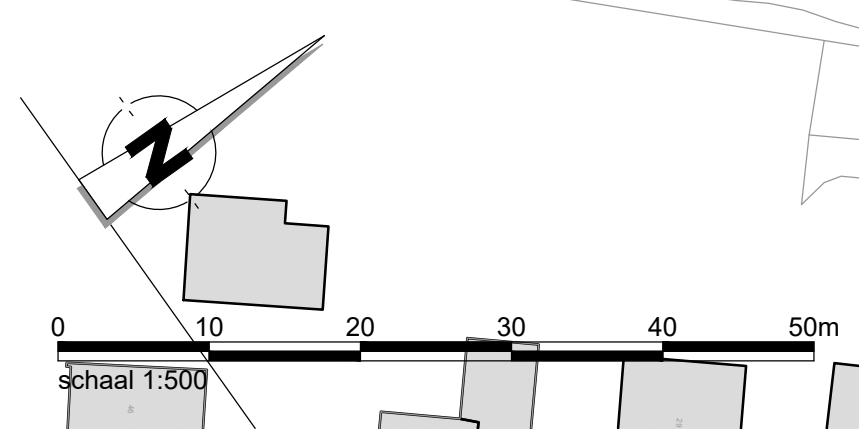

Overzicht van de situatie



<b>Sportvelden sportpark De Neul</b> Definitief ontwerp			
Tekenaar : R. Bouden	Schaal : 1:500	Tegening Nr. : D-01-C	
Projectleider : J. v.d.Ven	Formaat : A0		
Datum : 09-03-2018	Aantal bladen : 2	Blad : 2	