



**Legger gewijzigd, beroep open**

- Beschermingszone / Profiel van vrije ruimte
- Waterbergingsgebied


**Legger gewijzigd, geen beroep**

- Leggervak
- Gemaal
- Brug
- Overige waterkering
- Beschermingszone
- Meanderzone
- Profiel van vrije ruimte
- Waterbergingsgebied

**Legger**

- A-watgangen
- B-watgangen
- Stuw
- Vispassage
- Duker
- Sifon
- Brug
- Gemaal
- Stuw
- Vispassage
- Duker
- Sifon
- Kadastrale secties

**02741** Perceelnummer  
**35** Huisnummer  
**ALM00 G** Kadastraal sectienummer

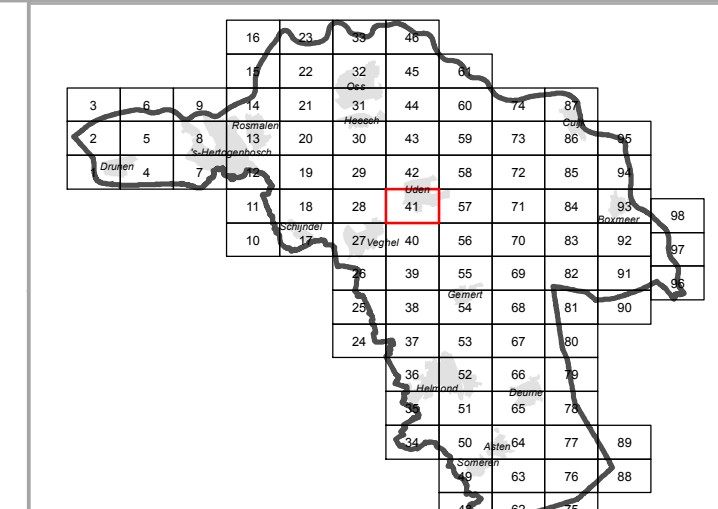

**Leggerkaart 41-5**

Se herziening legger oppervlaktewater februari 2018

0 50 100 150 200 m

Geometrische schaal: 1:20000  
Datum: 1-2-2018  
Auteurs: [naam]  
Druk: [naam]

Projectnummer: 72010000  
Projectnaam: [naam]  
Auteurs: [naam]  
Druk: [naam]

As en Maas