

## Legenda




E3 zone tegel (S-grens)



E3 zone bord en onderbord  
zone P-fiets (M- en L-grens)



Hier grenzen twee E3-zones aan elkaar. Hierdoor wordt er één grote E3-zone gecreëerd. Dit wordt aangeduid middels herhalingsborden. De huidige borden op de grens (begin en einde E3-zone) dienen verwijderd te worden.

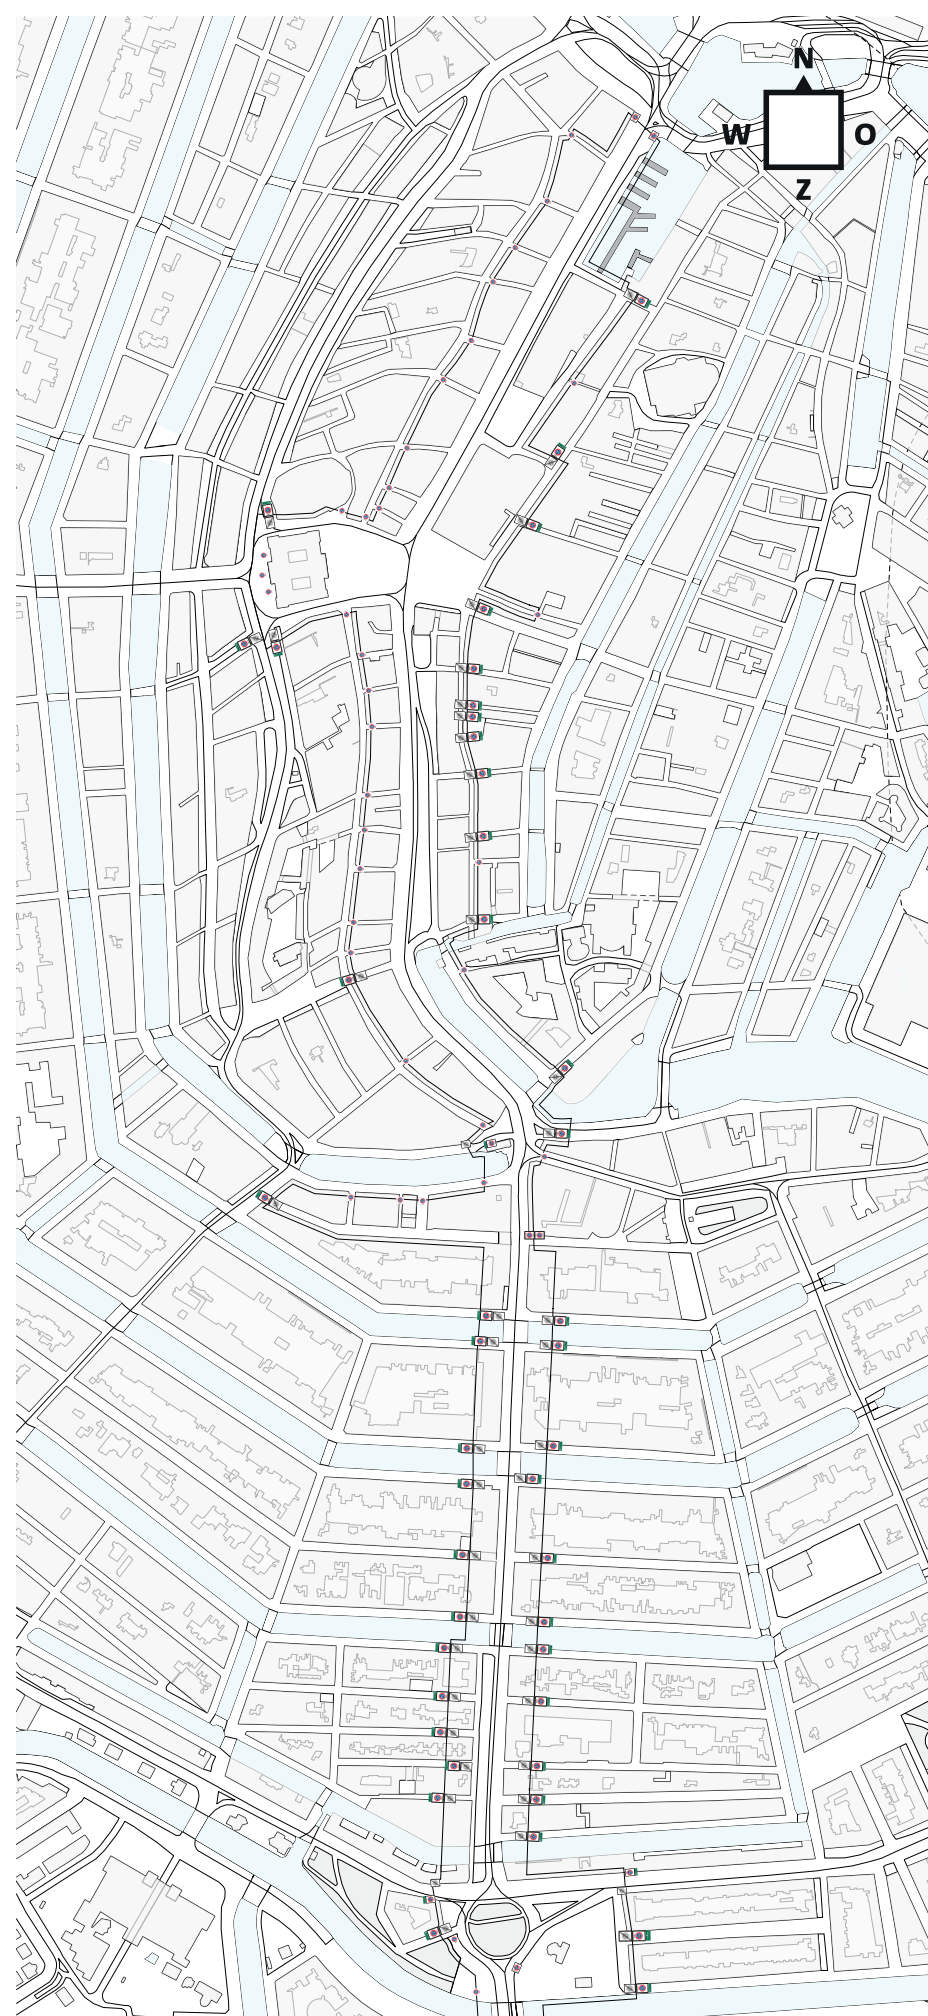

Gemeente Amsterdam

E3 Bordlocaties Rode Loper

Getekend door:

AdJo / YKam

Controle door:

HBui

Disclaimer: Niets uit dit ontwerp mag worden verveelvoudigd en/of openbaar worden gemaakt, op welke wijze dan ook, zonder voorafgaande schriftelijke toestemming van Mijksenaar.