



SlangeBrug Lopik

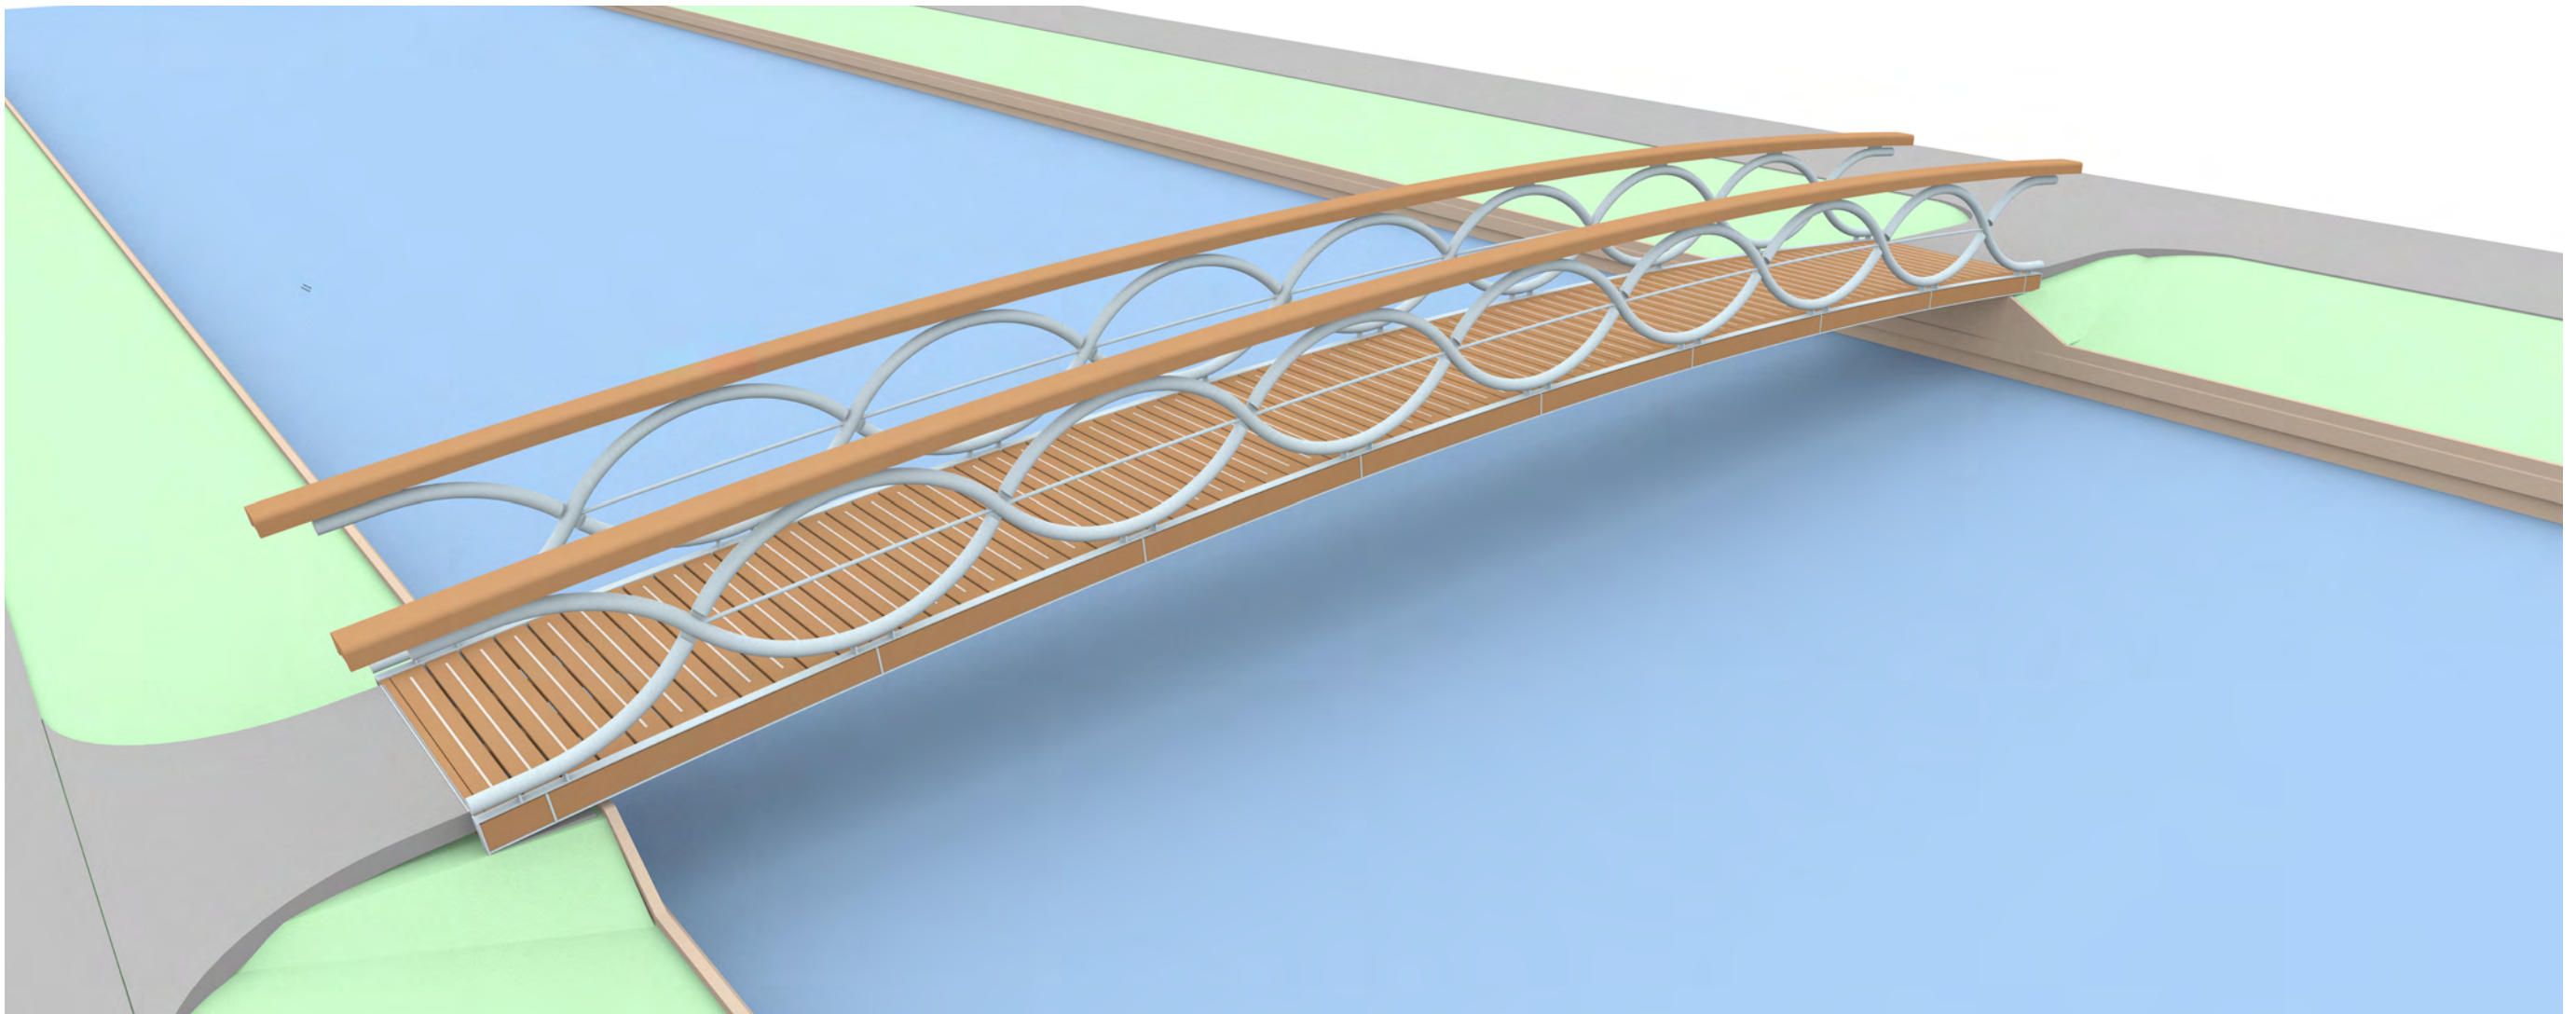


Arc² architecten
Kebajastraat 41
1336 NA Almere
036-521 77 70
info@Arc2.nl / www.Arc2.nl


Adres: Polsbroek, gemeente Lopik

Datum 17-04-2018
Status DO - OMV
Projectnummer 415

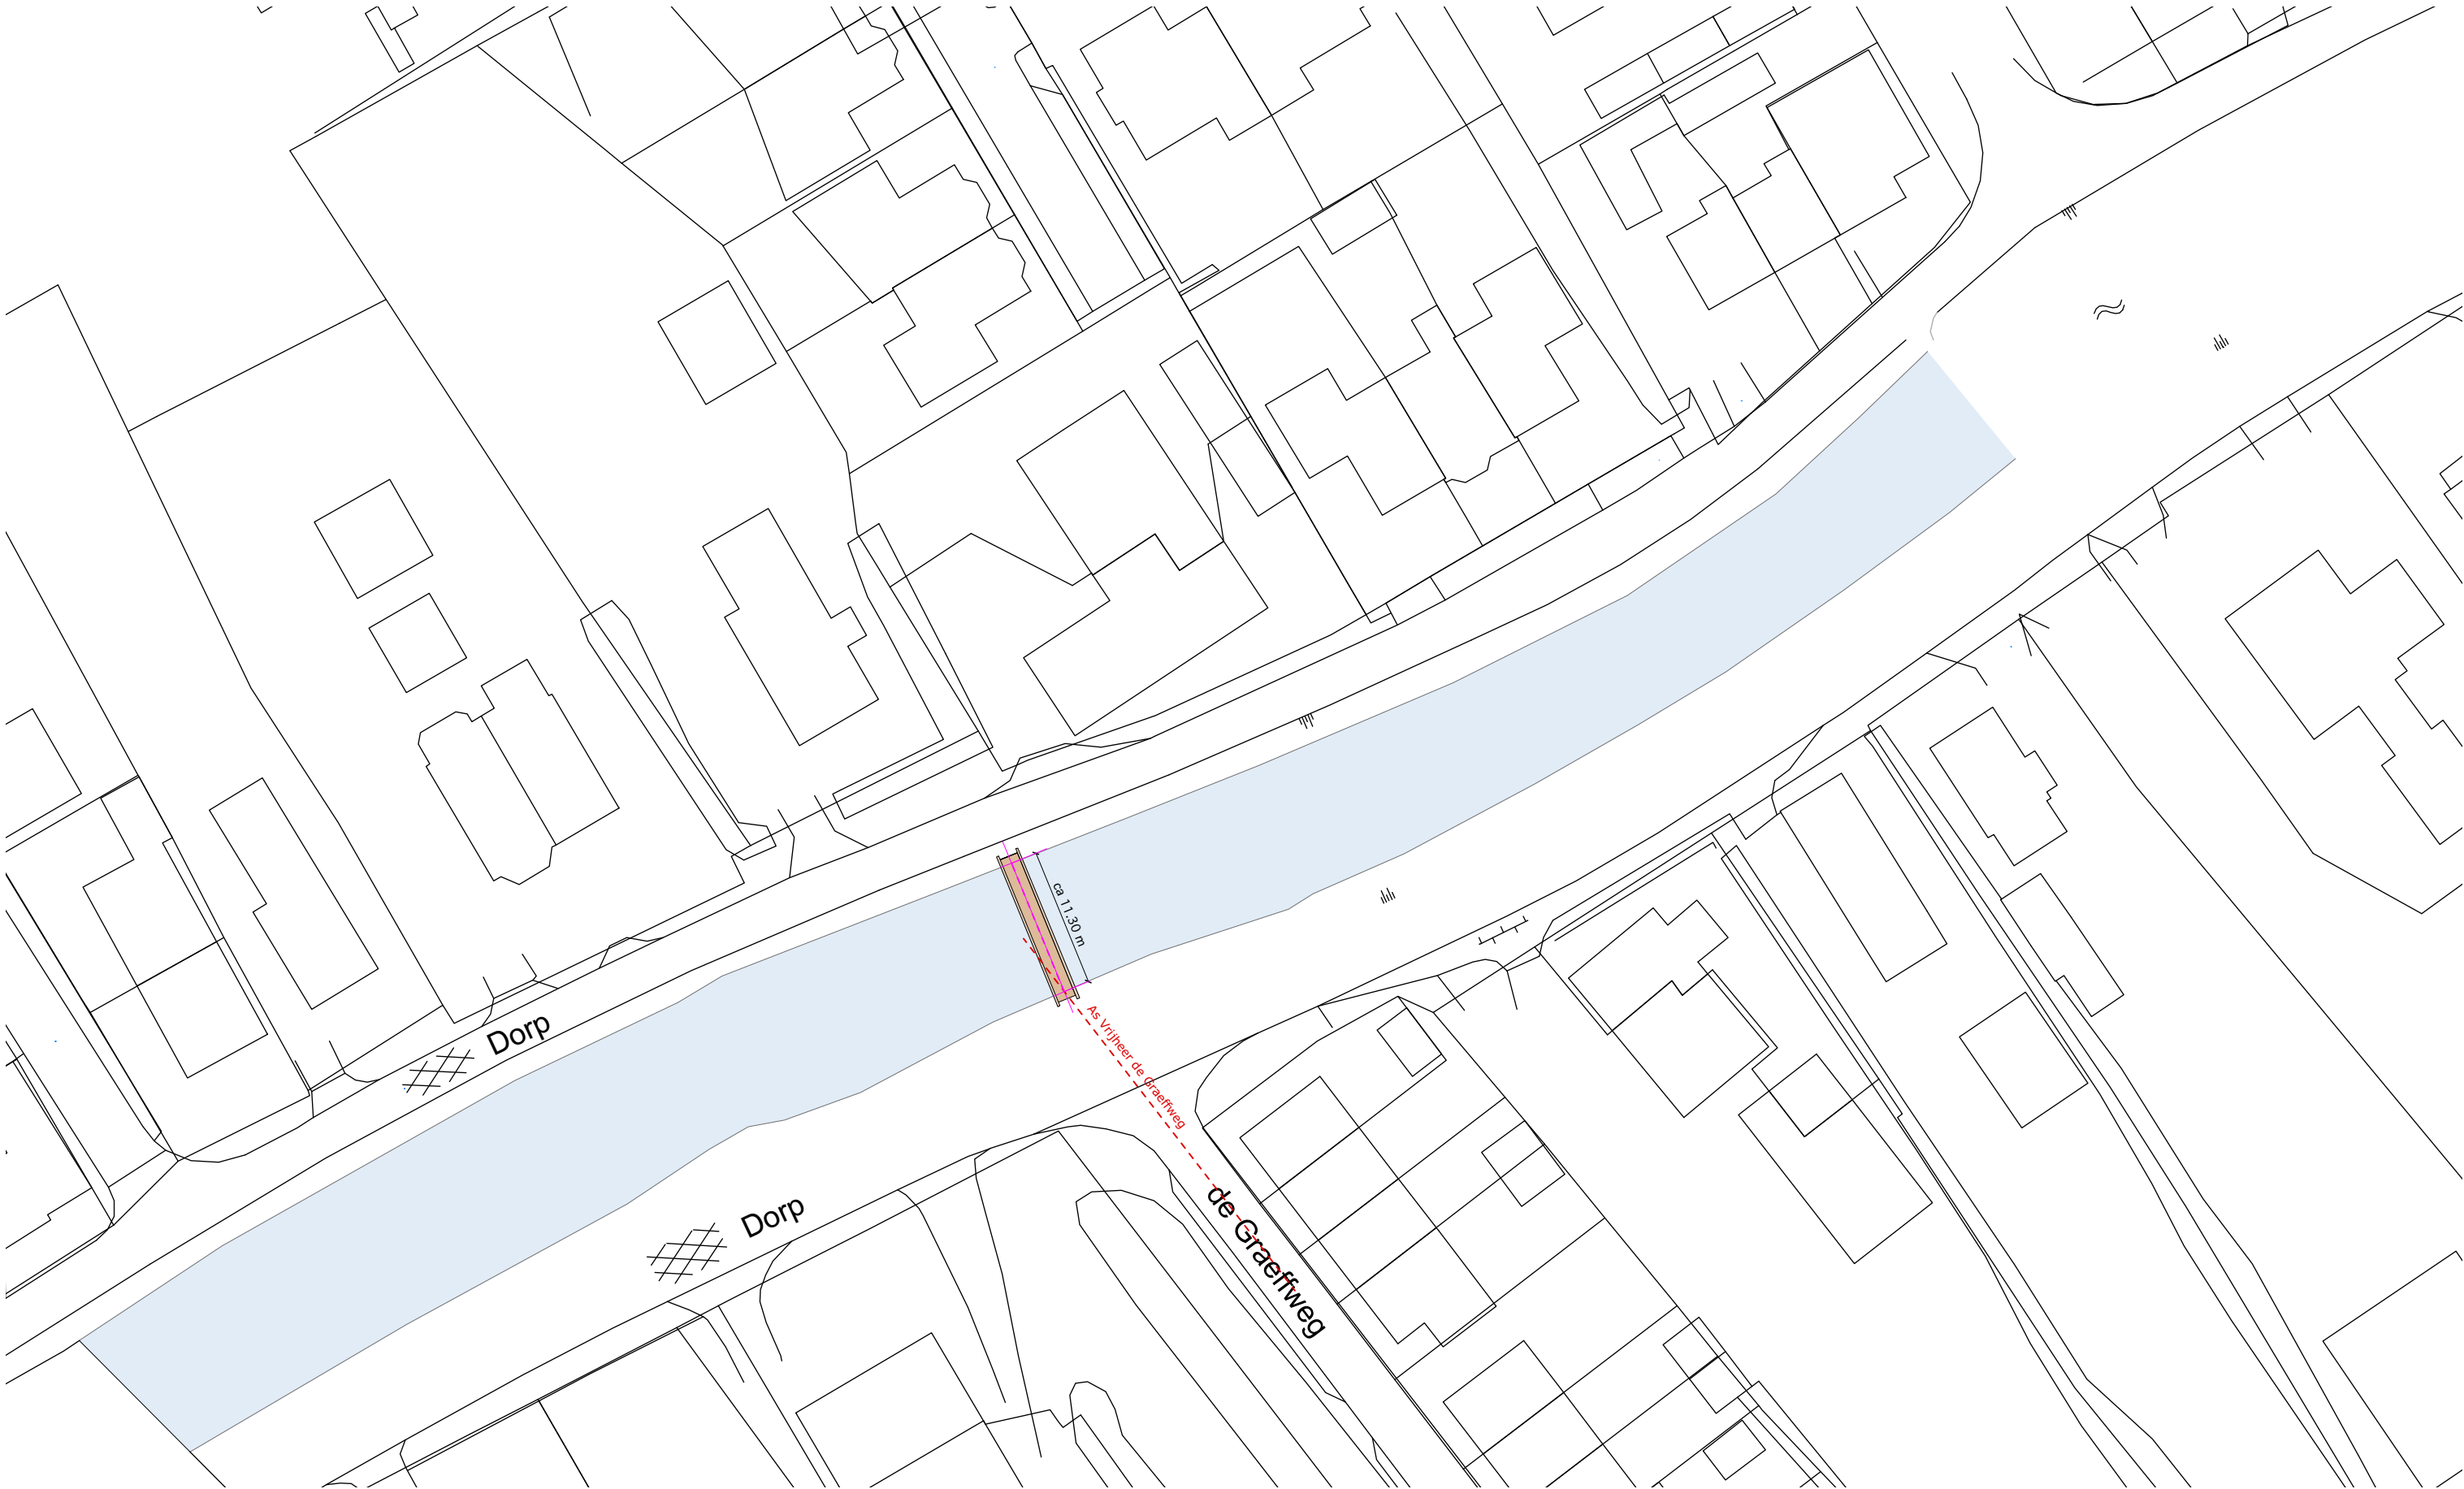


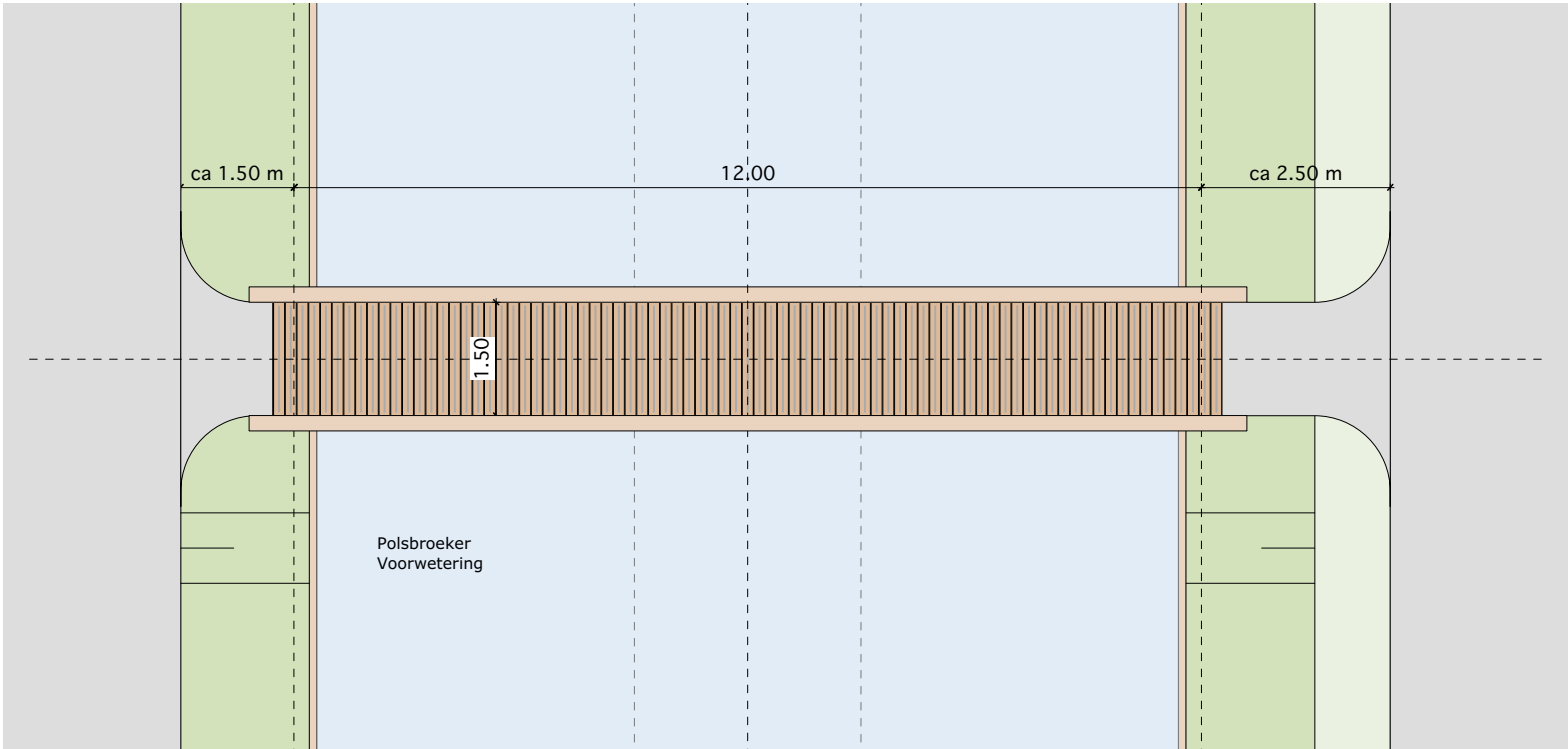

bovenaanzicht brug
1:100

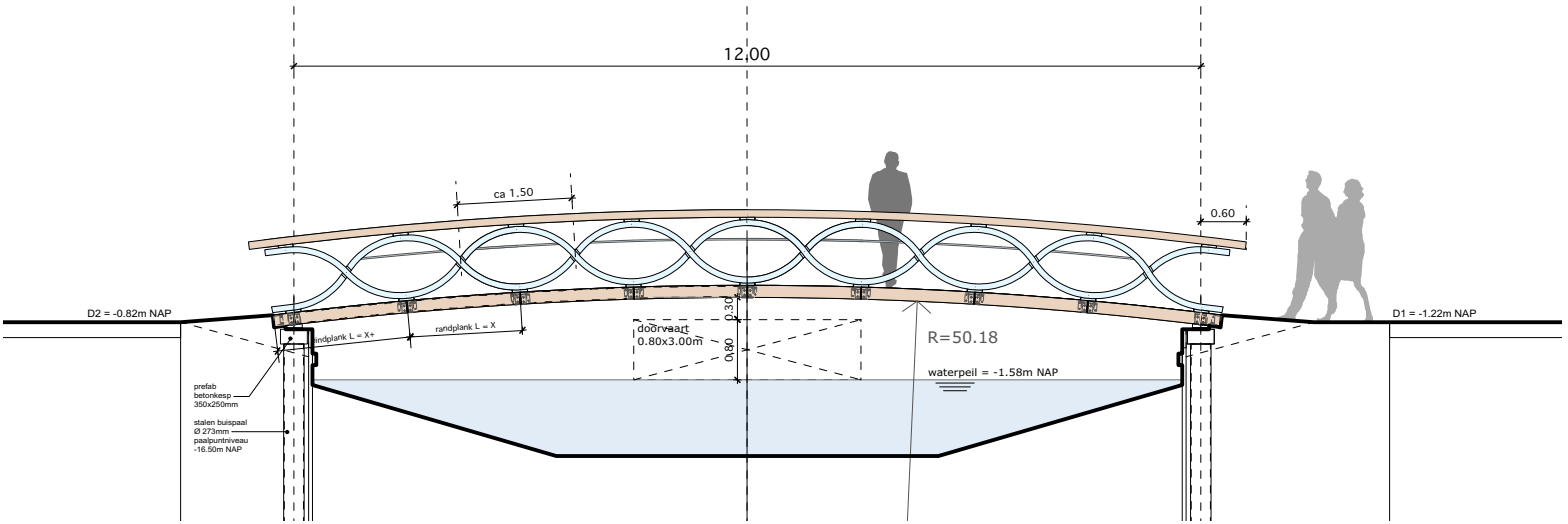

zijaanzicht brug
1:100

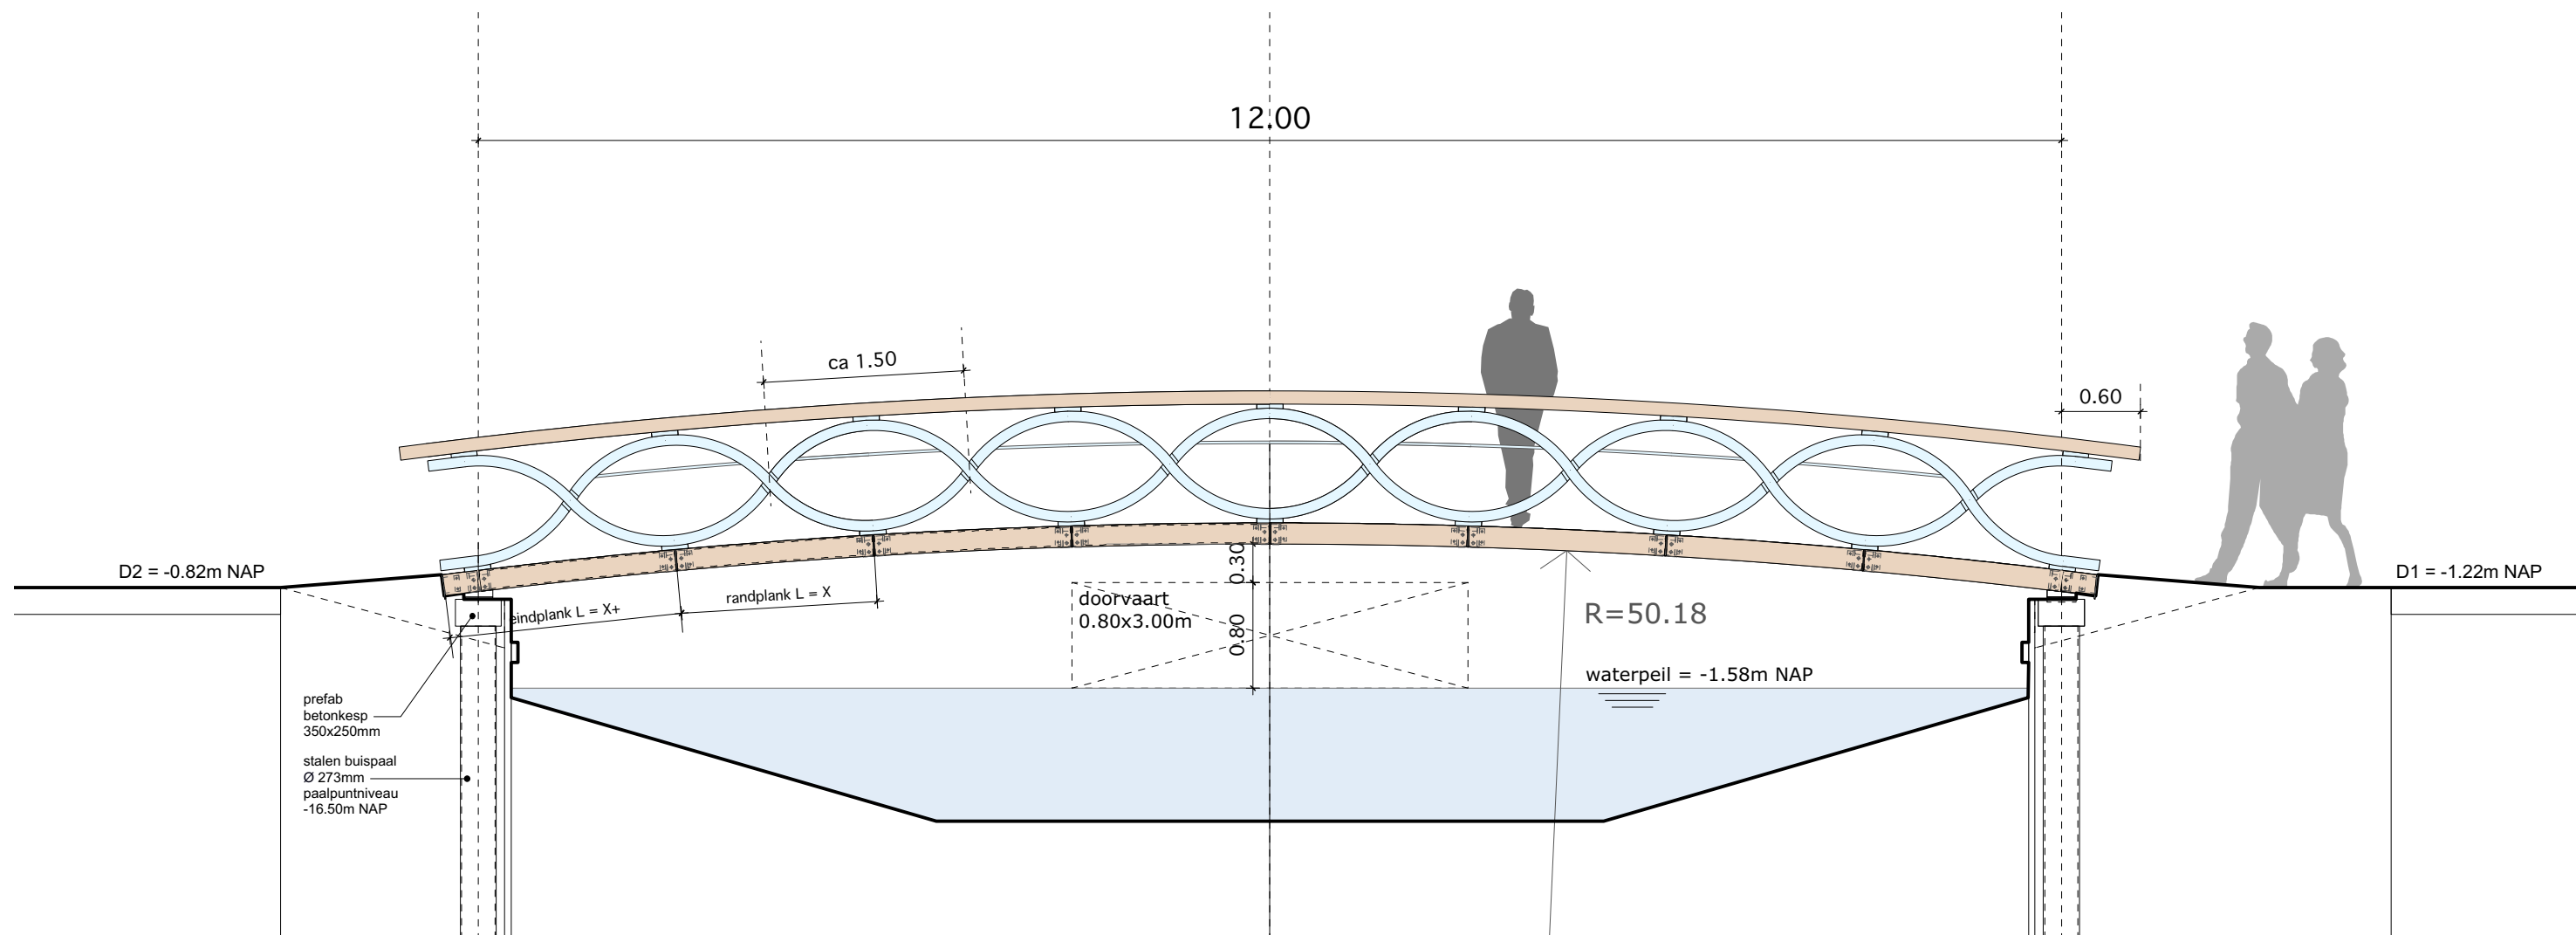

opdrachtgever
aannemer
architect

Gemeente Lopik
Meerdink Bruggen
Arc² architecten

formaat A3


project
project nr
onderwerp
status
schaal
datum

SlangeBrug Lopik
overzichten
DO
1:50
17-04-2018

aanzicht brug

tekening nr
2.2



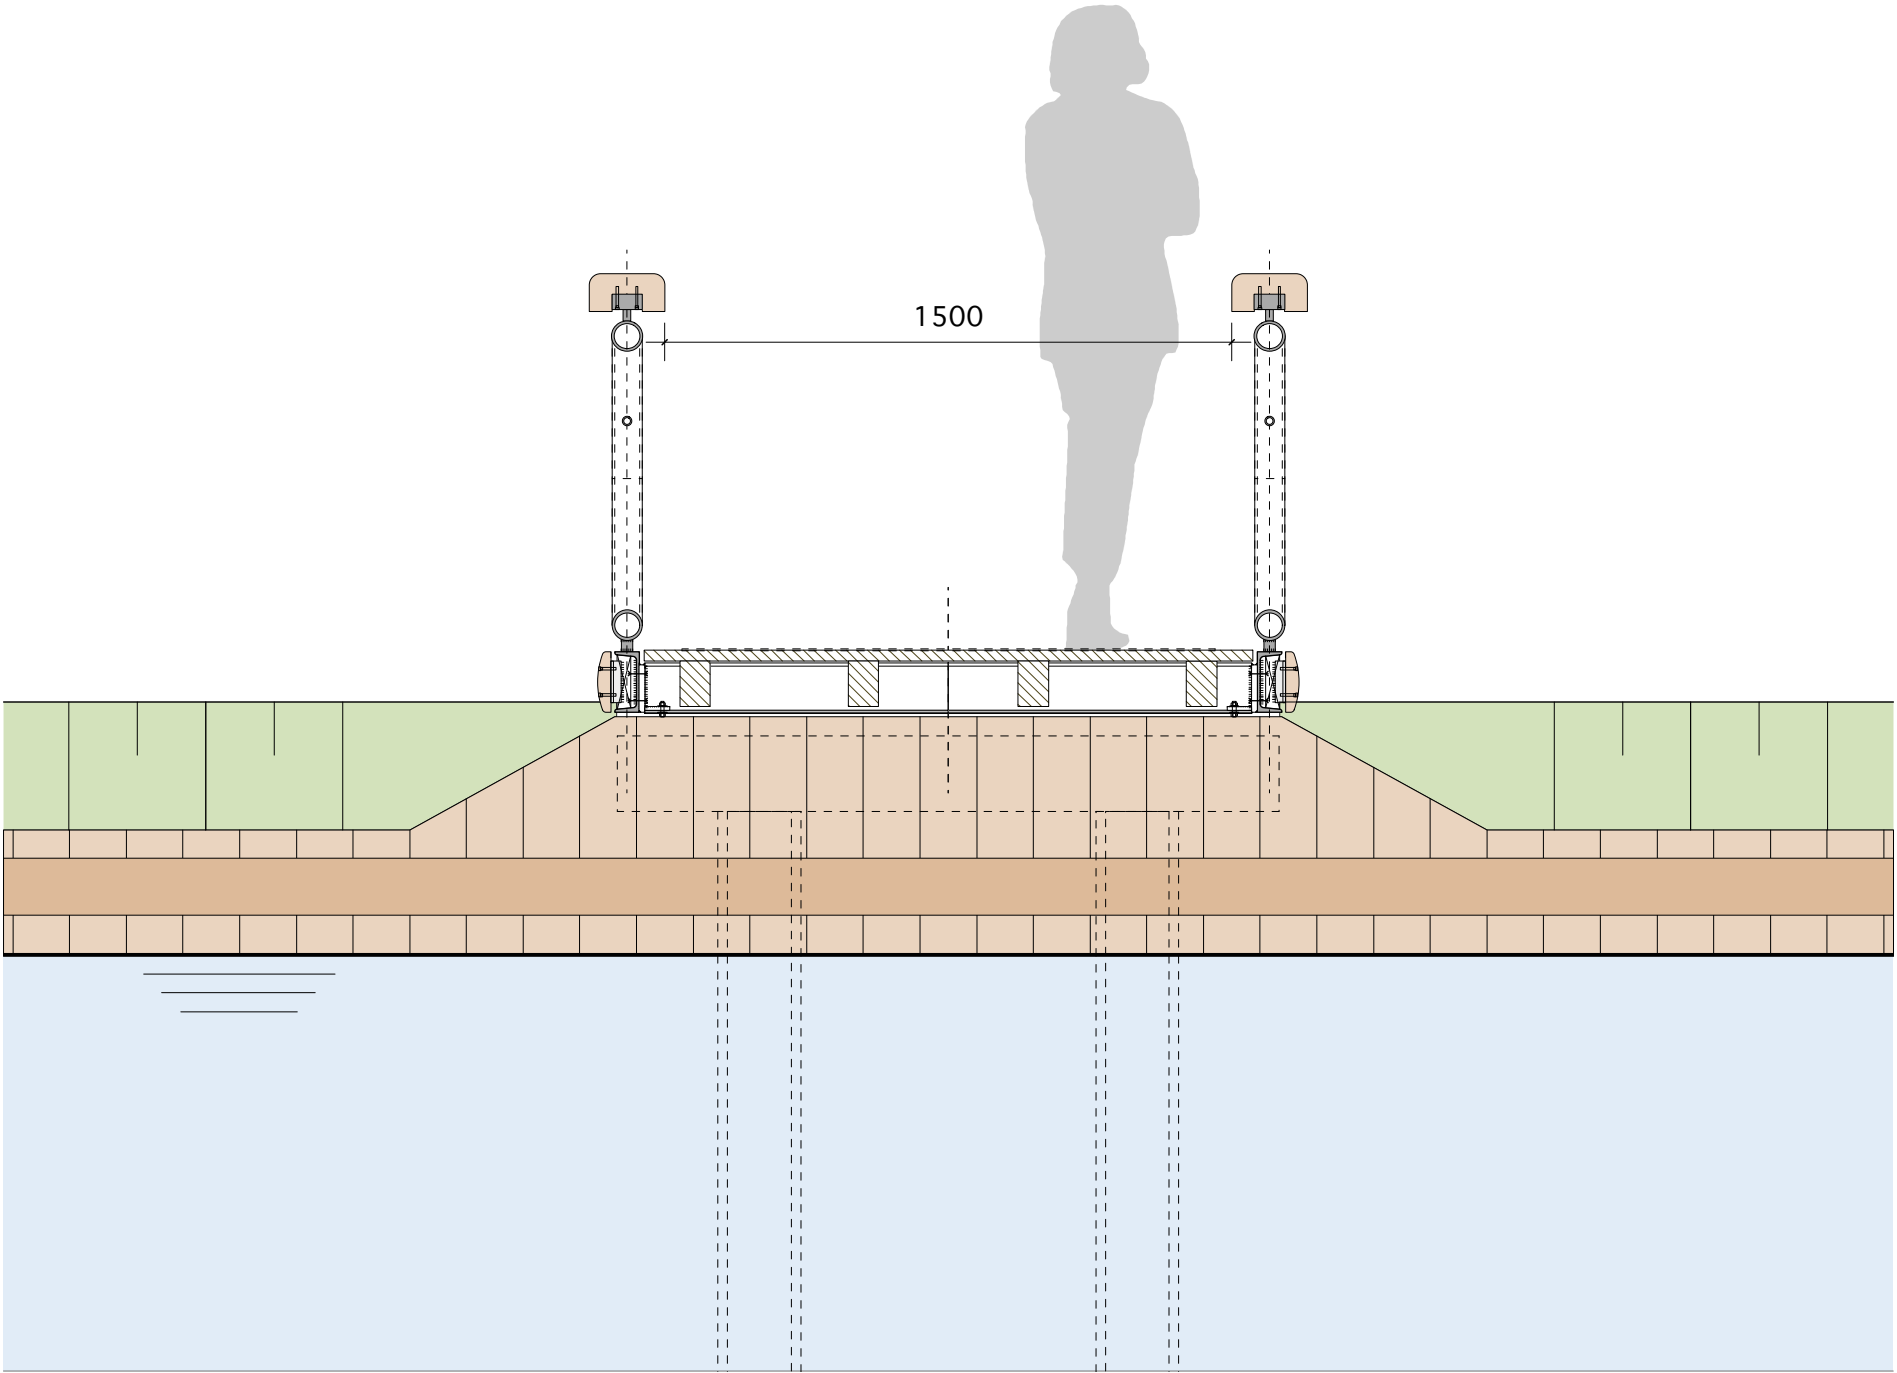


opdrachtgever aannemer architect	Gemeente Lopik Meerdink Bruggen Arc² architecten	formaat A3	project project nr onderwerp status schaal datum	SlangeBrug Lopik 415 overzichten DO 1:10 17-04-2018	principe doorsnede brug	tekening nr 2.3

maatvoering onder voorbehoud - constructiedimensies door constructeur - installatiedimensies door installatie adviseur - maatcontrole door aannemer - maten ruwbouw in het werk controleren !

Arc² architecten bna - ir. G-J de Jong - Kebajastraat 41 - 1336 NA - Almere - 036-5217770 - info@arc2.nl - www.Arc2.nl



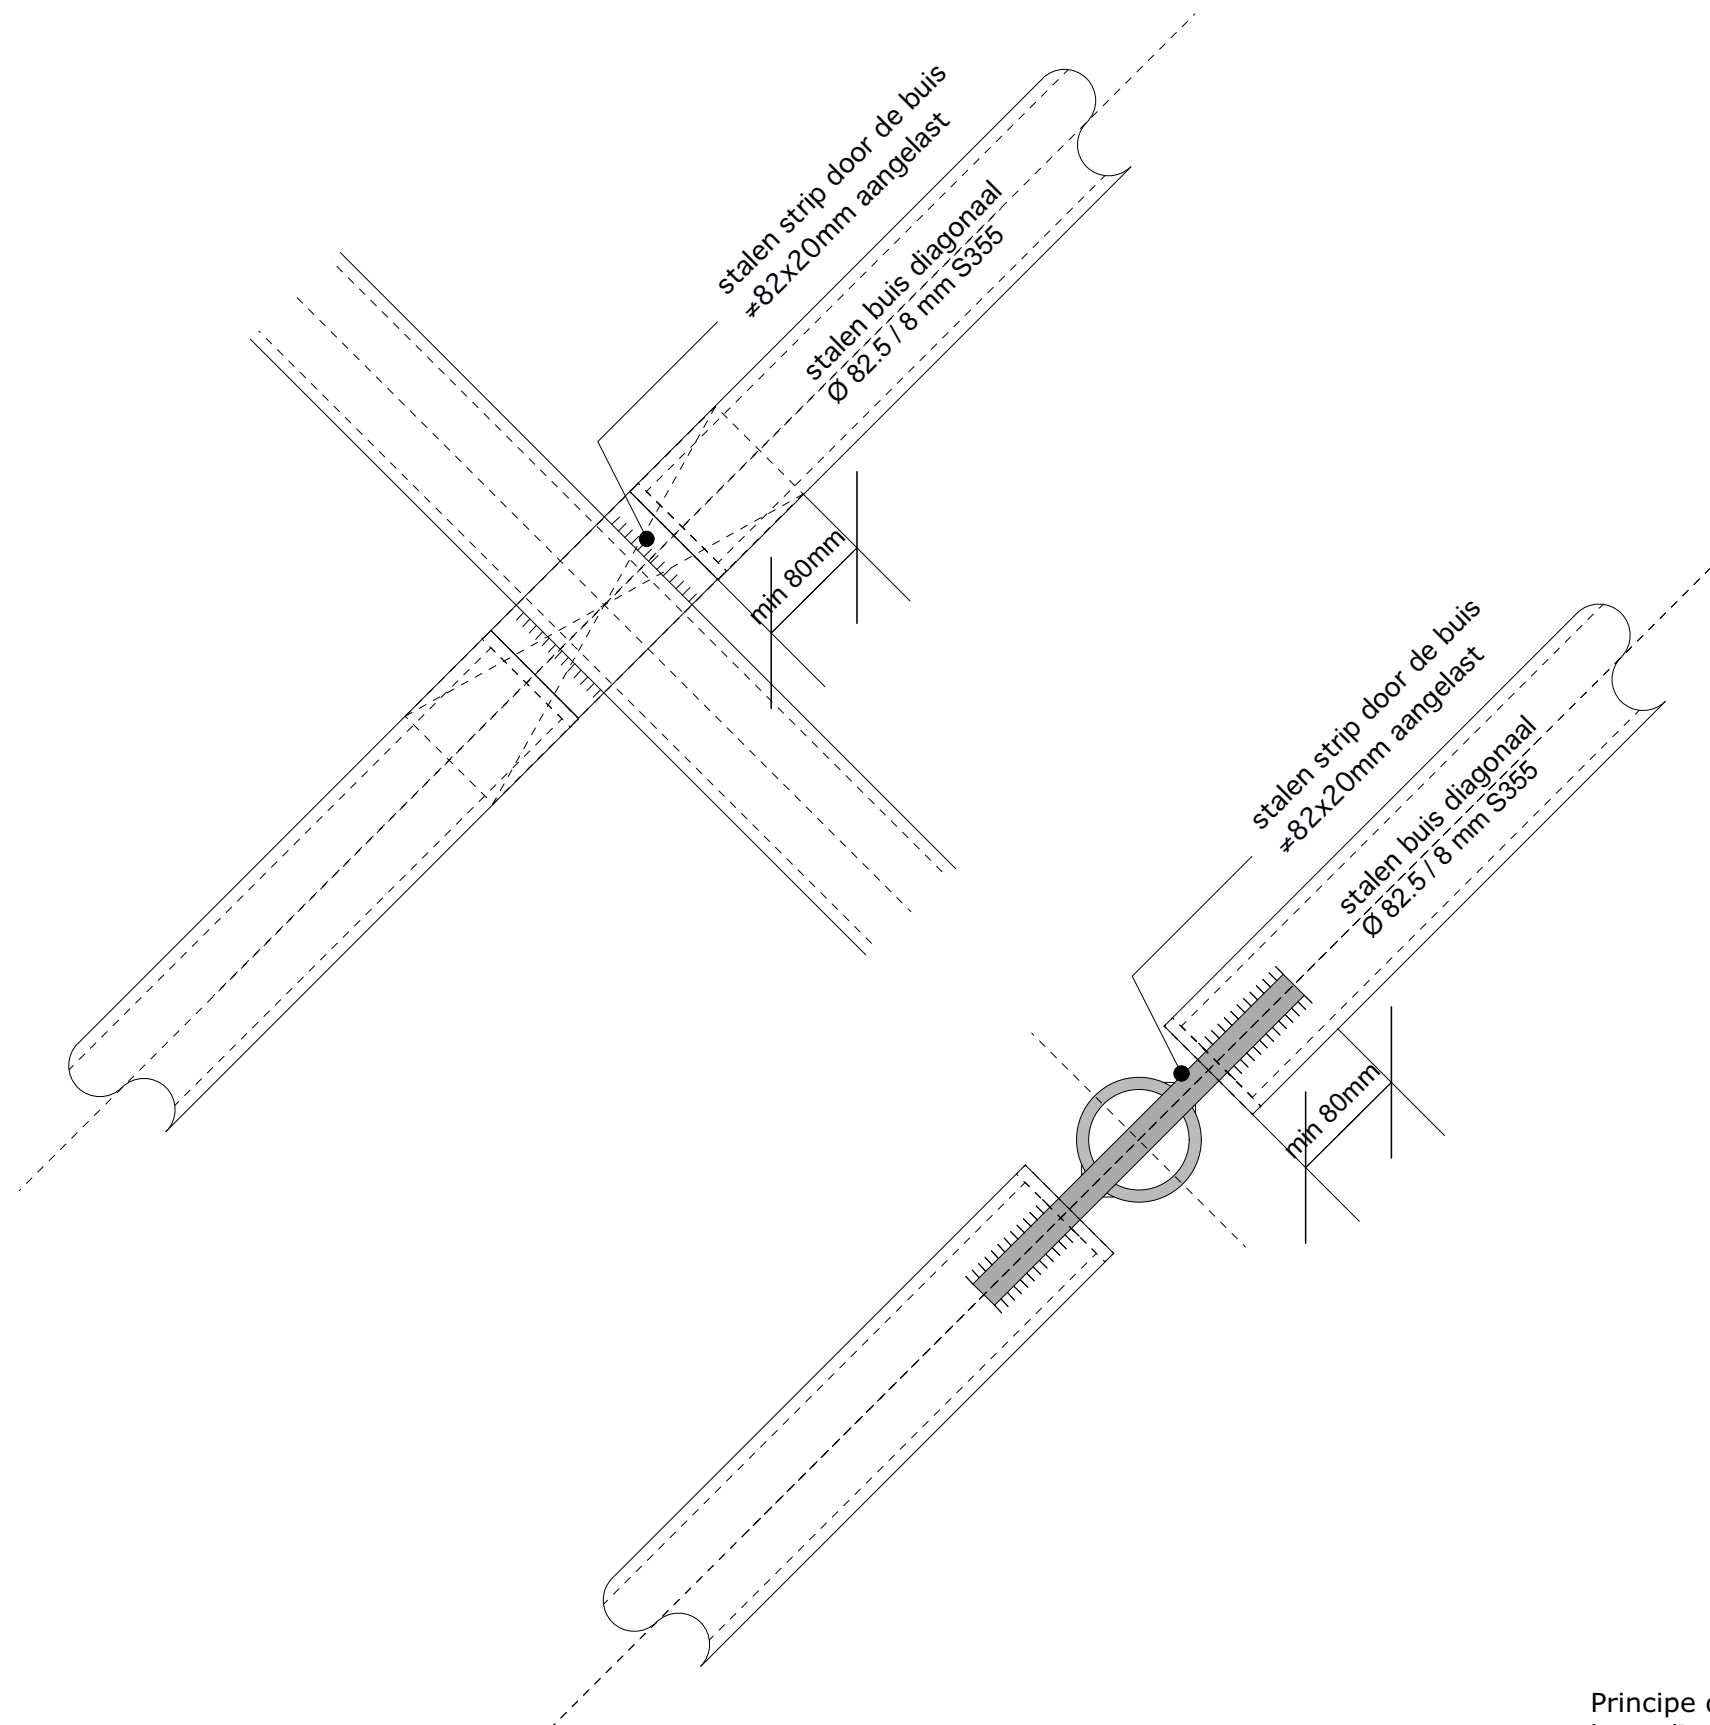


Principe detail 1:5
koppeling boogsegmenten




Hardhout, 100% FSC

De hulpliggers, leuning en randbalk van de brug zijn van 100% FSC hardhout

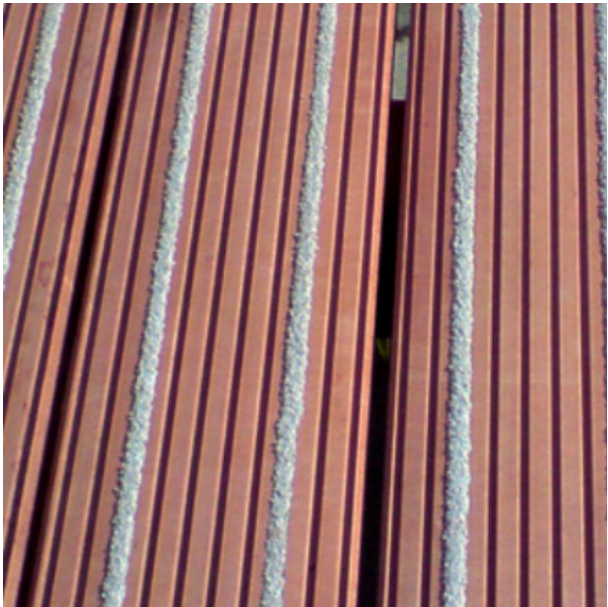


Hardhout, 100% FSC - dek

Dek van Azobe hardhouten planken, duurzaamheidsklasse 1, 100% FSC

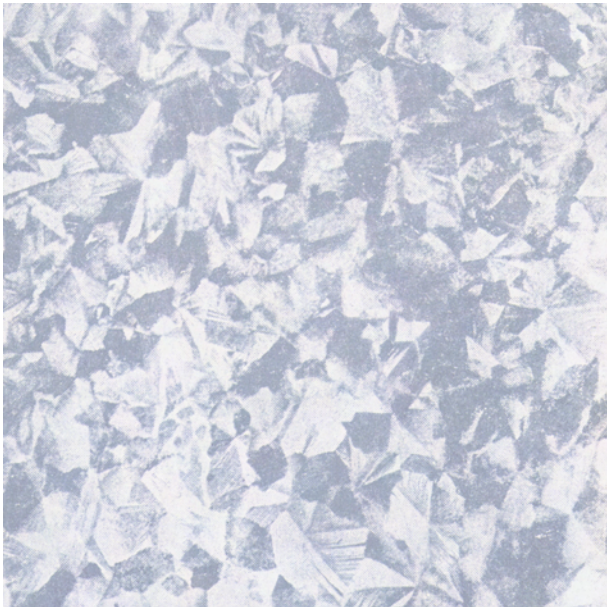

Staal, thermisch verzinkt

De (constructieve) stalen onderdelen van de brug worden uitgevoerd in thermisch verzinkt staal.

 

Staal, dubbellaags gepoedercoat

De zichtbare stalen (constructieve) onderdelen van de brug krijgen een dubbellaags poedercoating.

Kleur witblauw: S 0520-R90B (Sikkens)

