

ALGEMEEN:

Kleuren en materiaalschema :

dakrand boeiboord : wit

gevel : potdekselwerk douglas delen — kleur zwart

trasraam : halfsteens metselwerk — kleur rood

overeenkomstig nieuw te bouwen schuur

Aandachtspunten :

alle maten onderling en in het werk controleren

alle gekozen materialen volgens normen en voorschriften aanbrengen

Algemeen :

bouw dient te geschieden overeenkomstig de eisen van het bouwbesluit 2012

alle elektronische werkzaamheden uitvoeren volgens de eisen gesteld in het Bouwbesluit,

de van toepassing zijnde NEN normen en de eisen van de plaatselijke Nutsbedrijven

de nieuwe gevelkozijnen voorzien van inbrodkwerend hang en sluitwerk klasse 2 NEN 5096

de nieuwe gevelkozijnen voorzien van isolerende beglazing HR++

Thermische weerstanden uitwendige scheidingsconstructies :



dakconstructie Rc = 4,0 m2K/W

gevelconstructie Rc = 4,0 m2K/W

U–glas 1,7 K/W m2

overige gegevens zie blad B02 t/m B03

constructieve gegevens zie blad C01

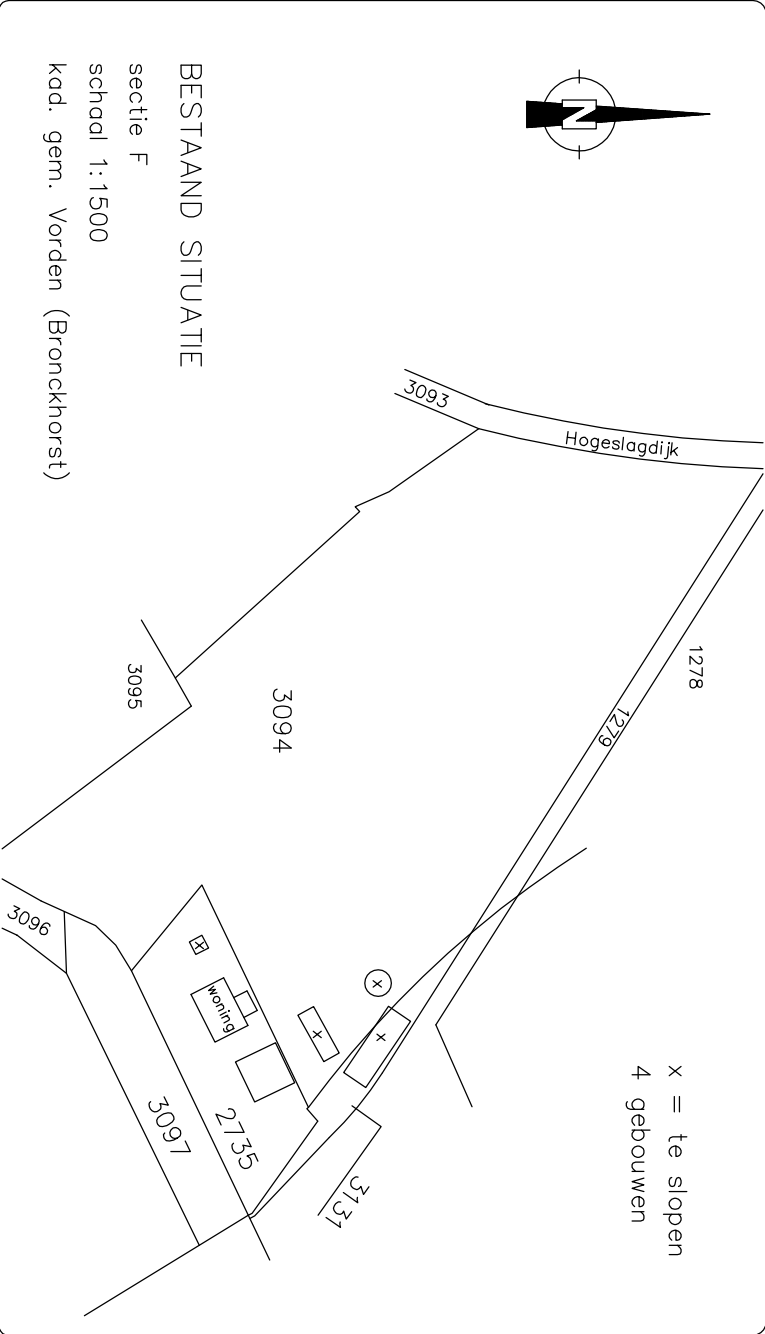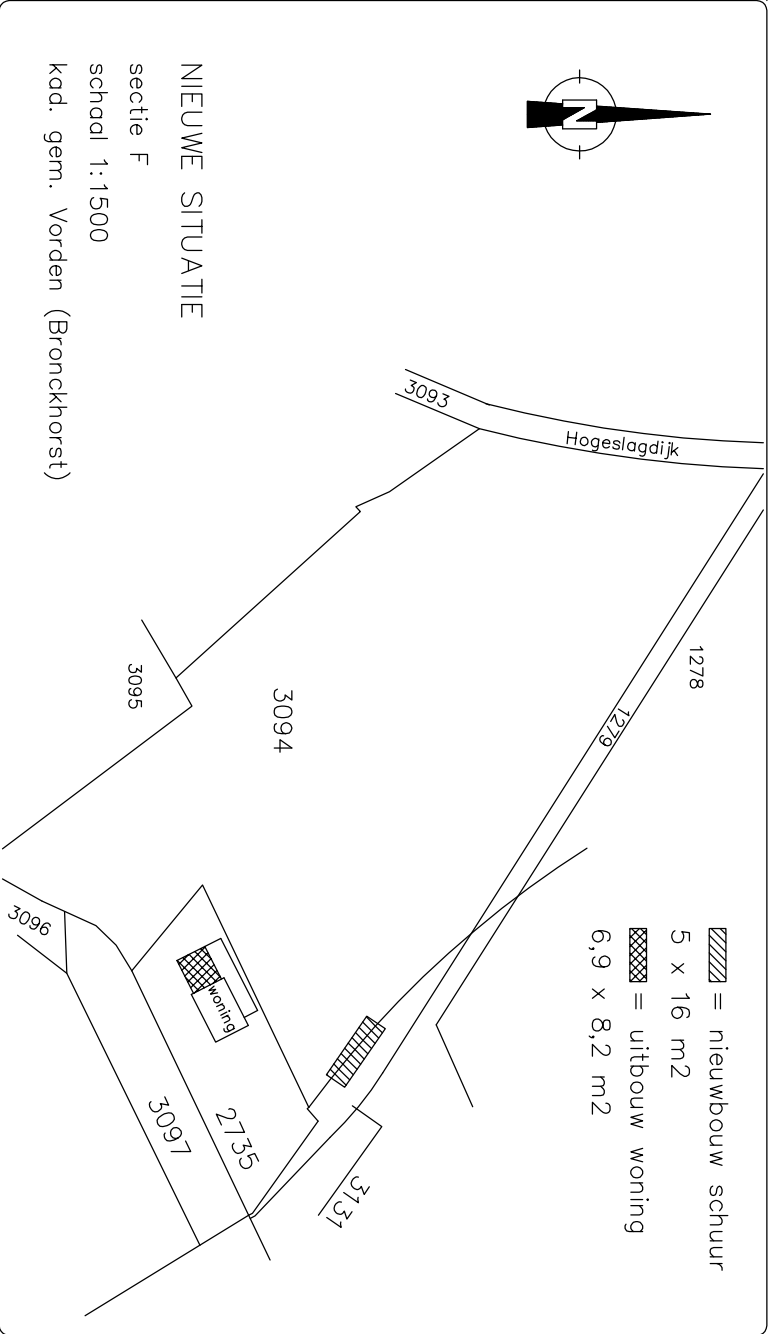

Project:

Verbouw woning Hogeslagdijk 4 te Vorden

Onderwerp:

Bouwaanvraag

Opdrachtgever :

de heer L. Baggerman

Hogeslagdijk 4 7251 MR Vorden

School :

1:100 en 1:10

Getekend :

RGF

Situatie :

1:1000

Datum :

19-12-2017

Formaat :

A3

Projectnr. :

GCA17141

Tekeningnr. :

B01

Info@degreefconstructieadvies.nl


de Greef

Constructie Advies


Constantijnlaan 5

7261 WS Ruurlo

06-57735424

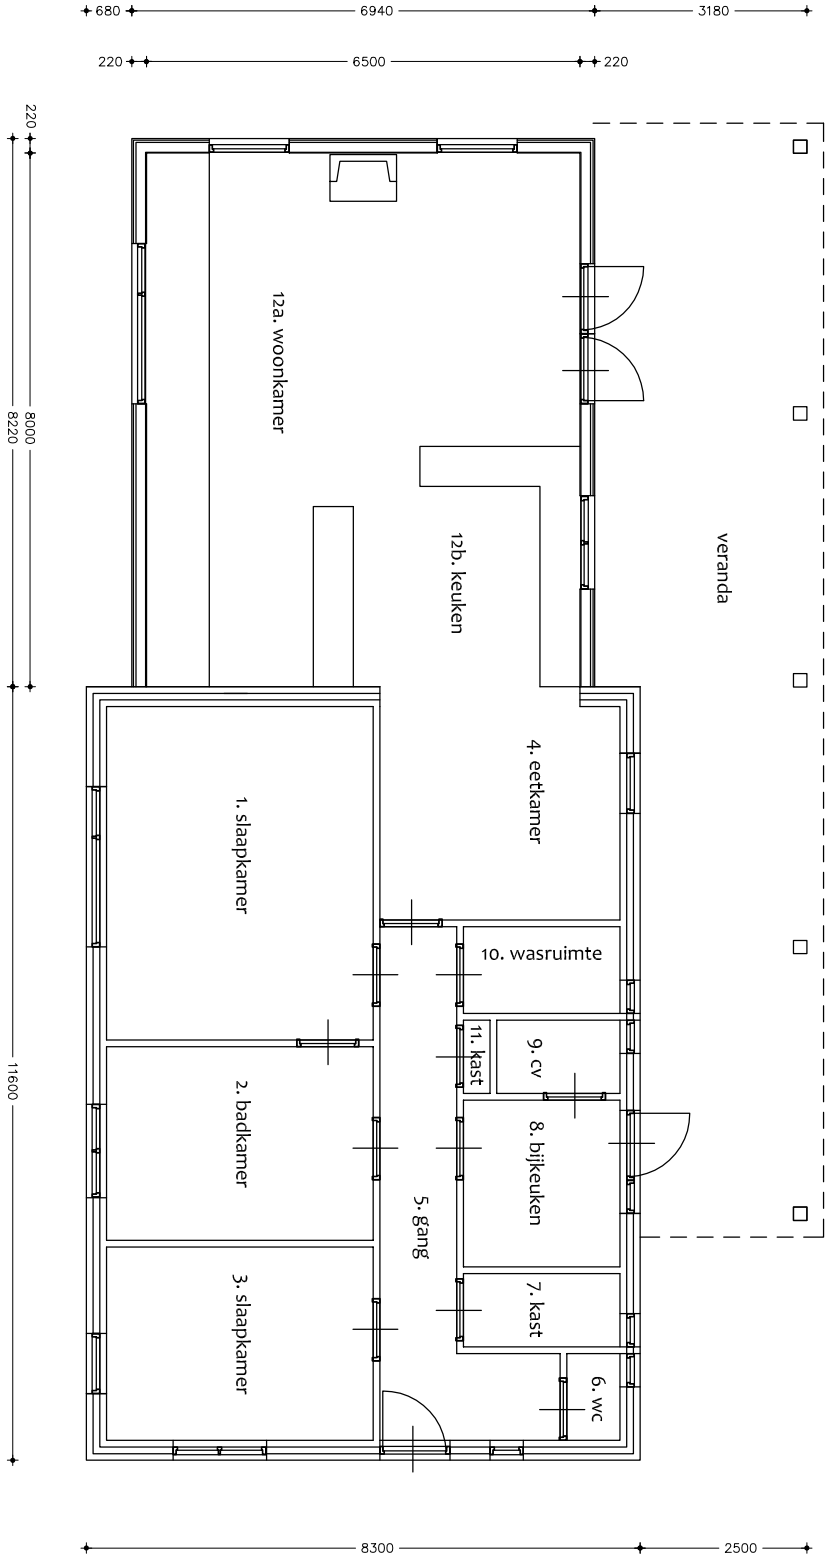

nieuwe beganegrond

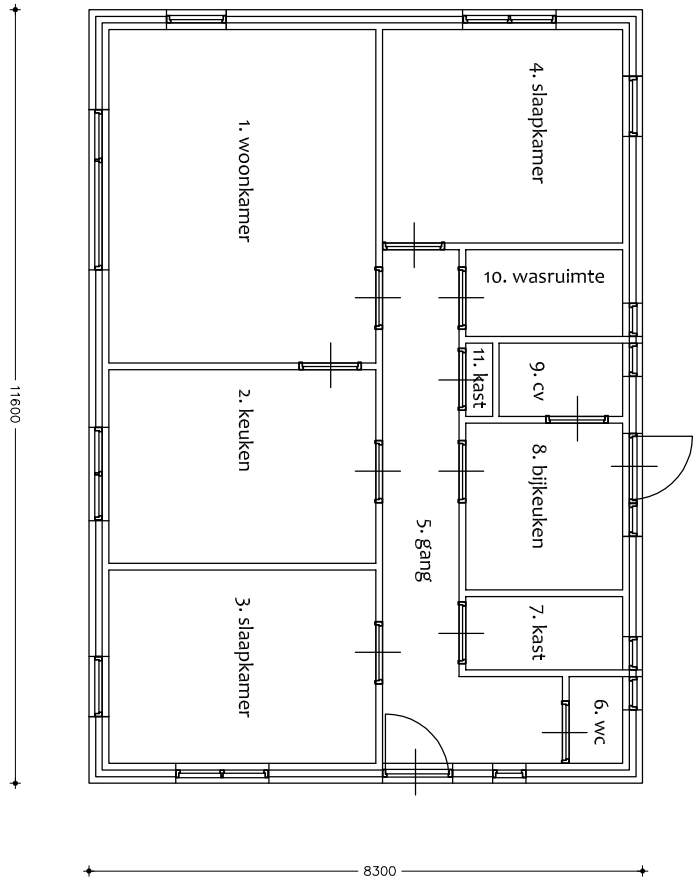


bestaande beganegrond

project:
Verbouw woning
Hogeslagdijk 4 te Vorden


onderwerp:
plattegronden

projectnr :
GCA17141

tekeningnr :
B02

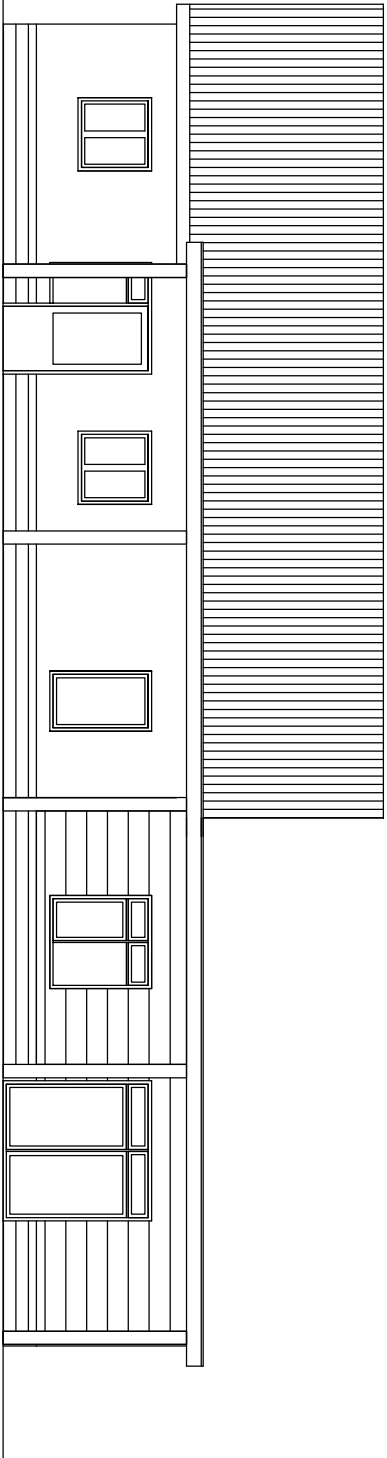


nieuwe rechter zijgevel

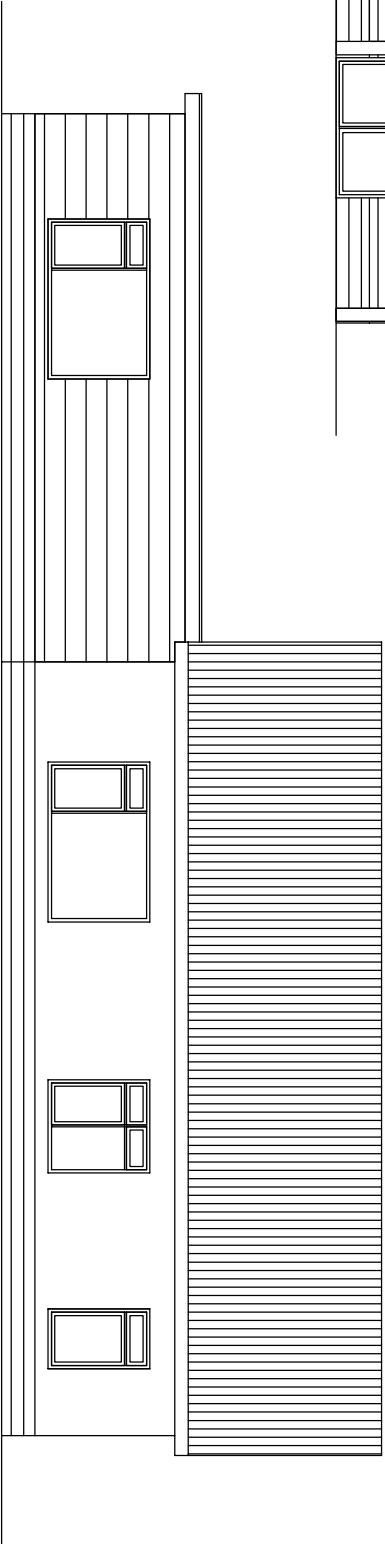


voorgevel niet gewijzigd


nieuwe linker zijgevel

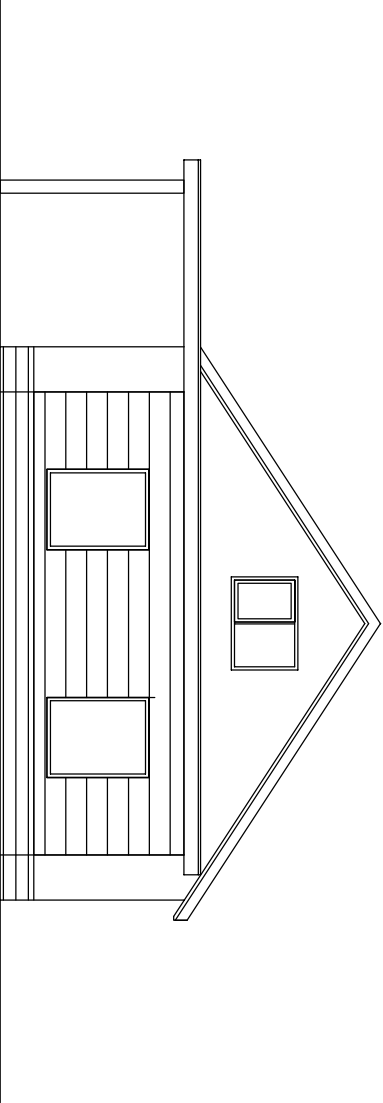


nieuwe achtergevel

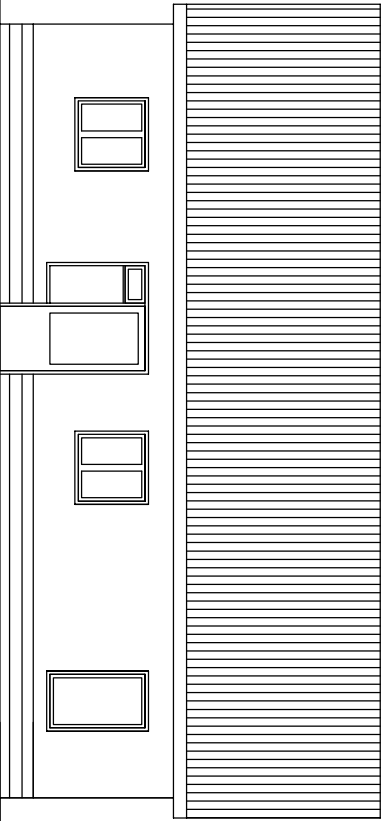

bestaande rechter zijgevel

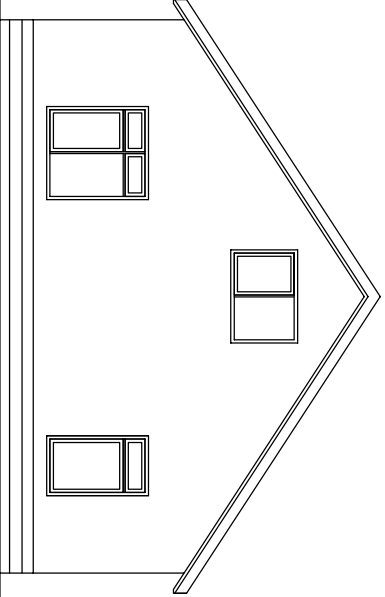

bestaande achtergevel

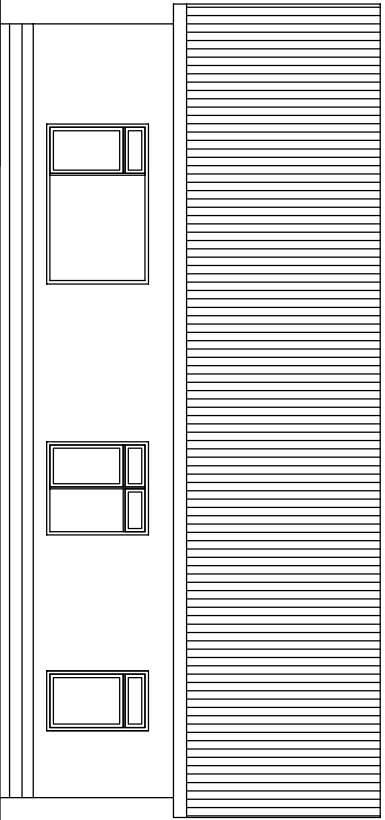

bestaande linker zijgevel

project:


Verbouw woning
Hogeslagdijk 4 te Vorden

onderwerp:

gevels

projectnr :
GCA17141

tekeningnr :
B03

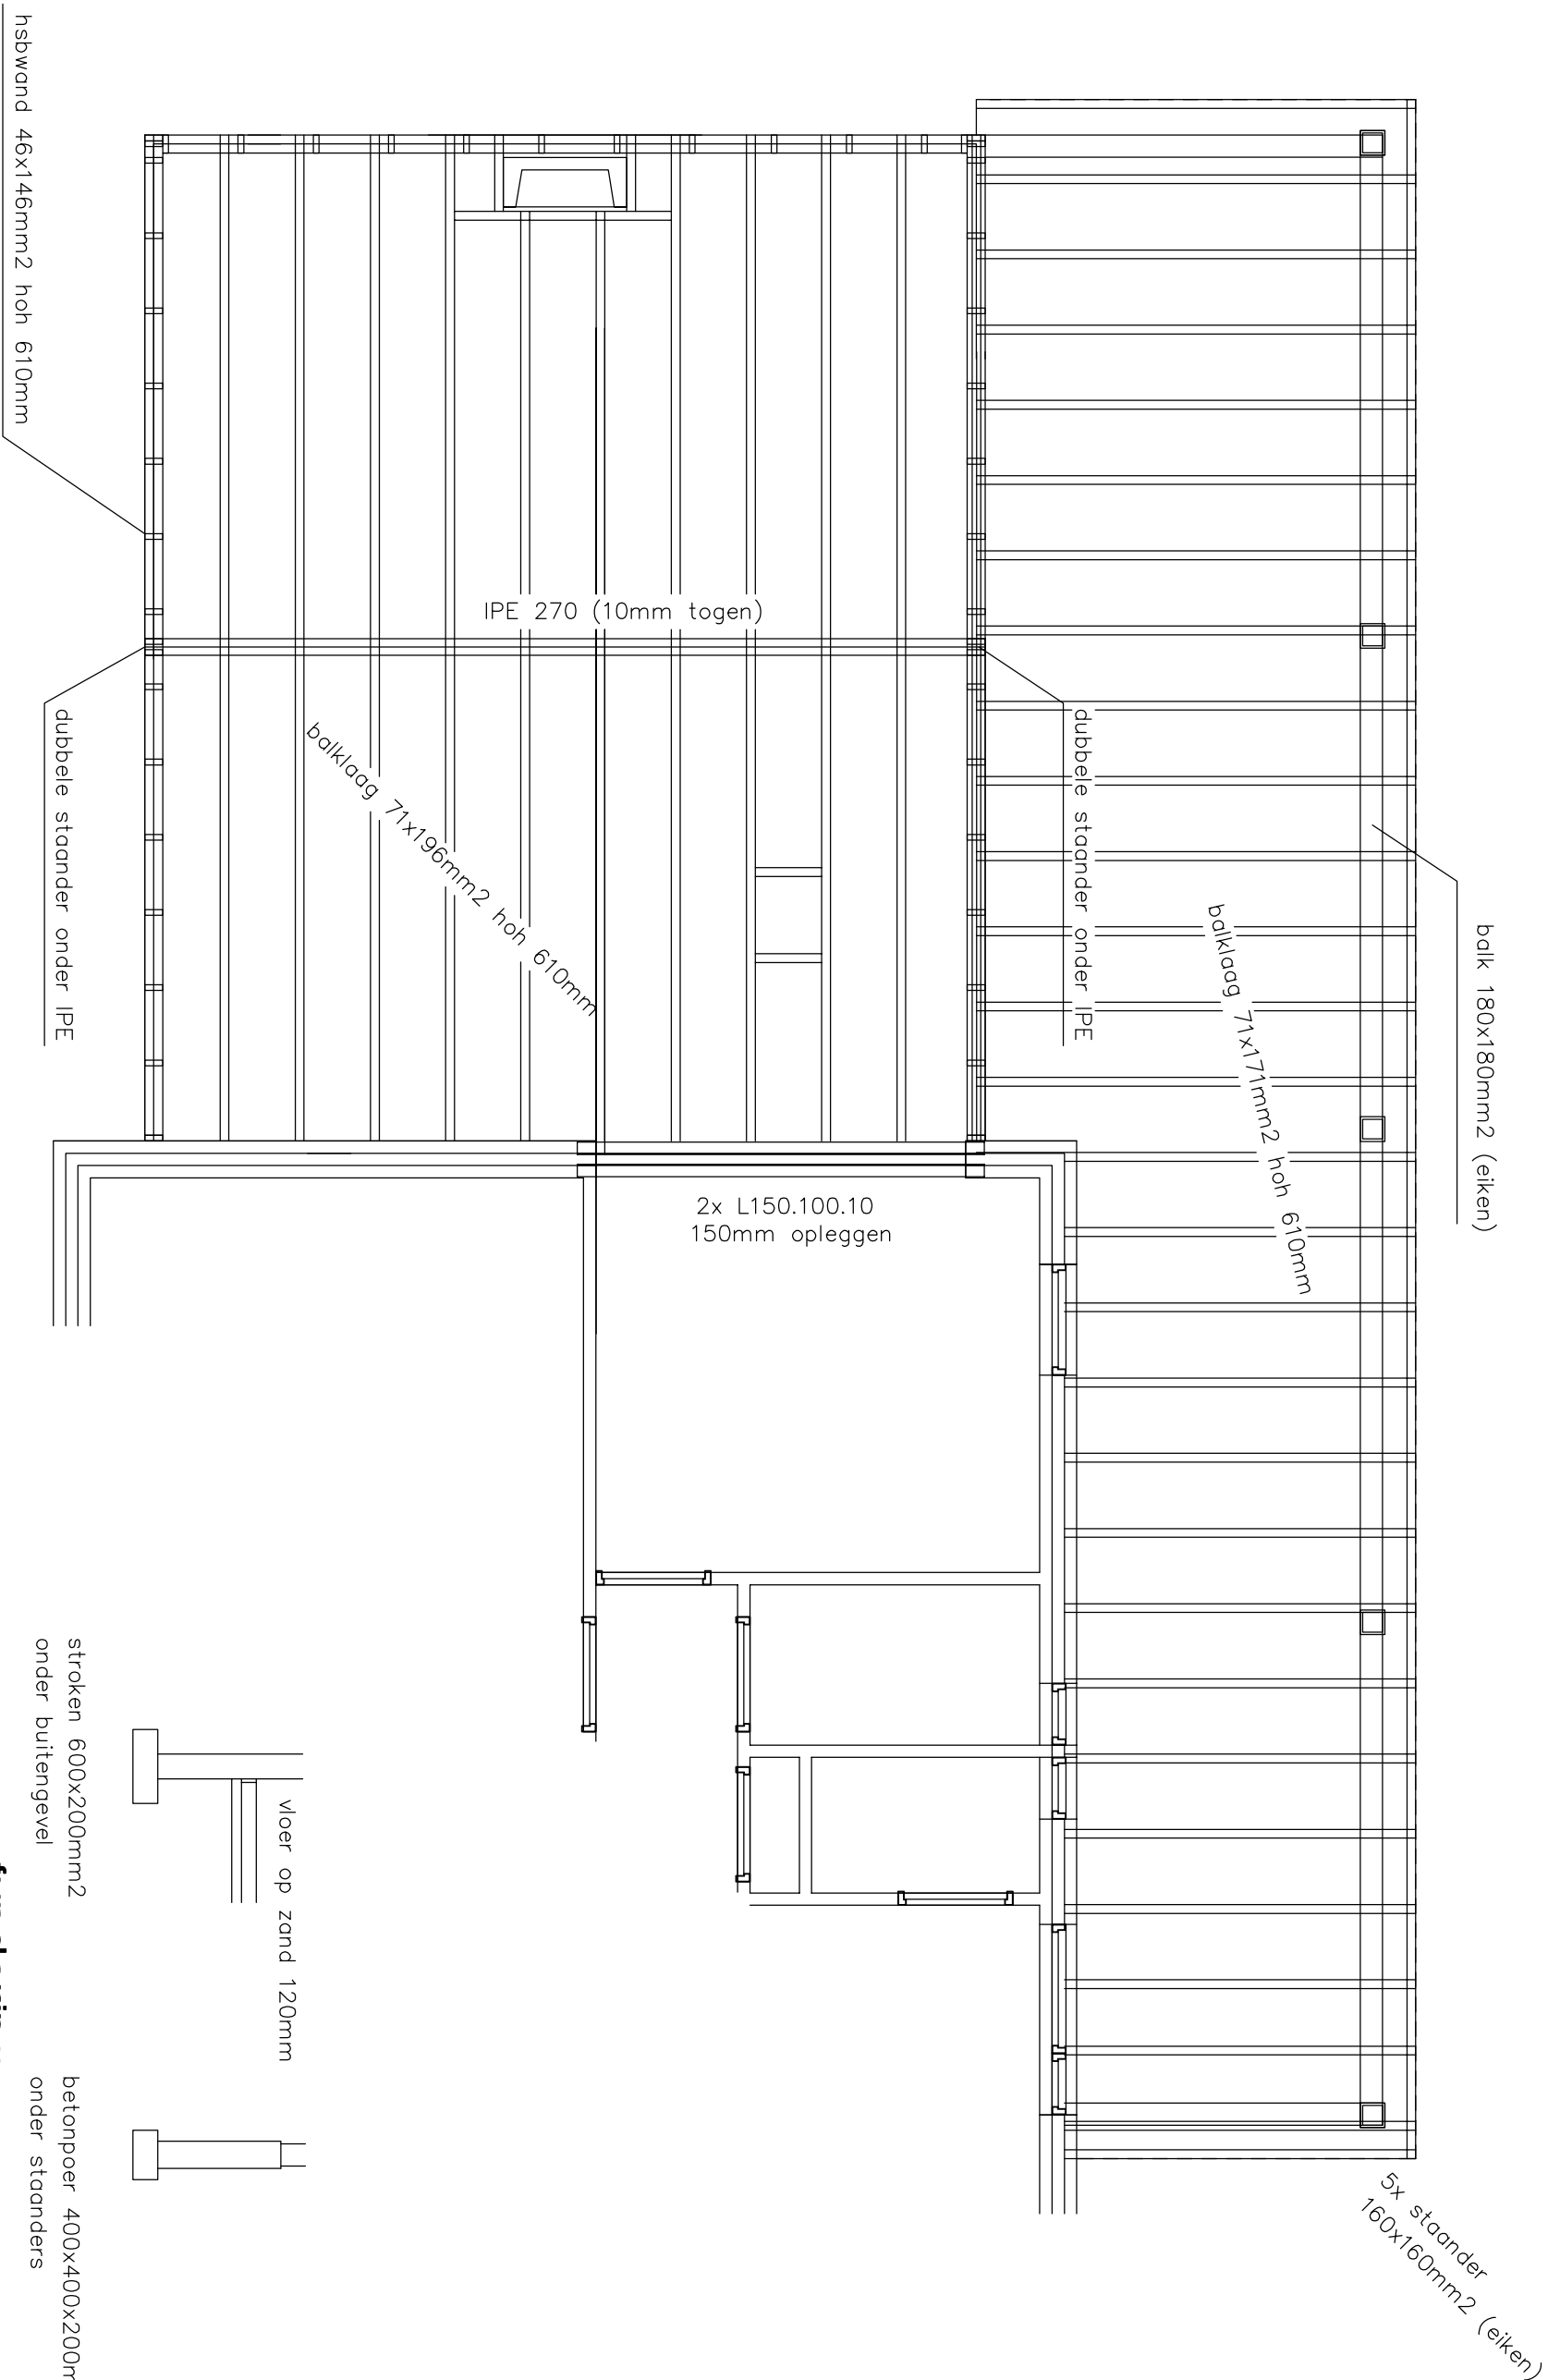

beton C20/25 XC2 dekking 25mm
staal S235
hout C18

project:
Verbouw woning
Hogeslagdijk 4 te Vorden
onderwerp:
constructieoverzicht 1:50

projectnr :
GCA17141
tekeningnr :
CO1