



ARCHITECTEN

v.o.f. derksen en bongers c.s. bna

paul krugerstraat 12 6814 as arnhem

tel: 026 - 4426464 fax: 026 -3513130

www.dplusb.nl architecten@dplusb.nl

■ **project:**

Verbouw en restauratie
boerderij aan de Kerkhofweg
te Steenderen

■ **in opdracht van:**

G.J. Steert en D. Wieben
Kastanjelaan 35
7221 GL Steenderen

■ **bladformaat:**

A3

■ **datum:**

27-10-2017

■ **laatste wijziging:**

■ **schaal:**


1:5

■ **onderdeel:**

Detail 50-51-52

■ **werknr.:** fase: bladnr.:

1628 OV 550-552

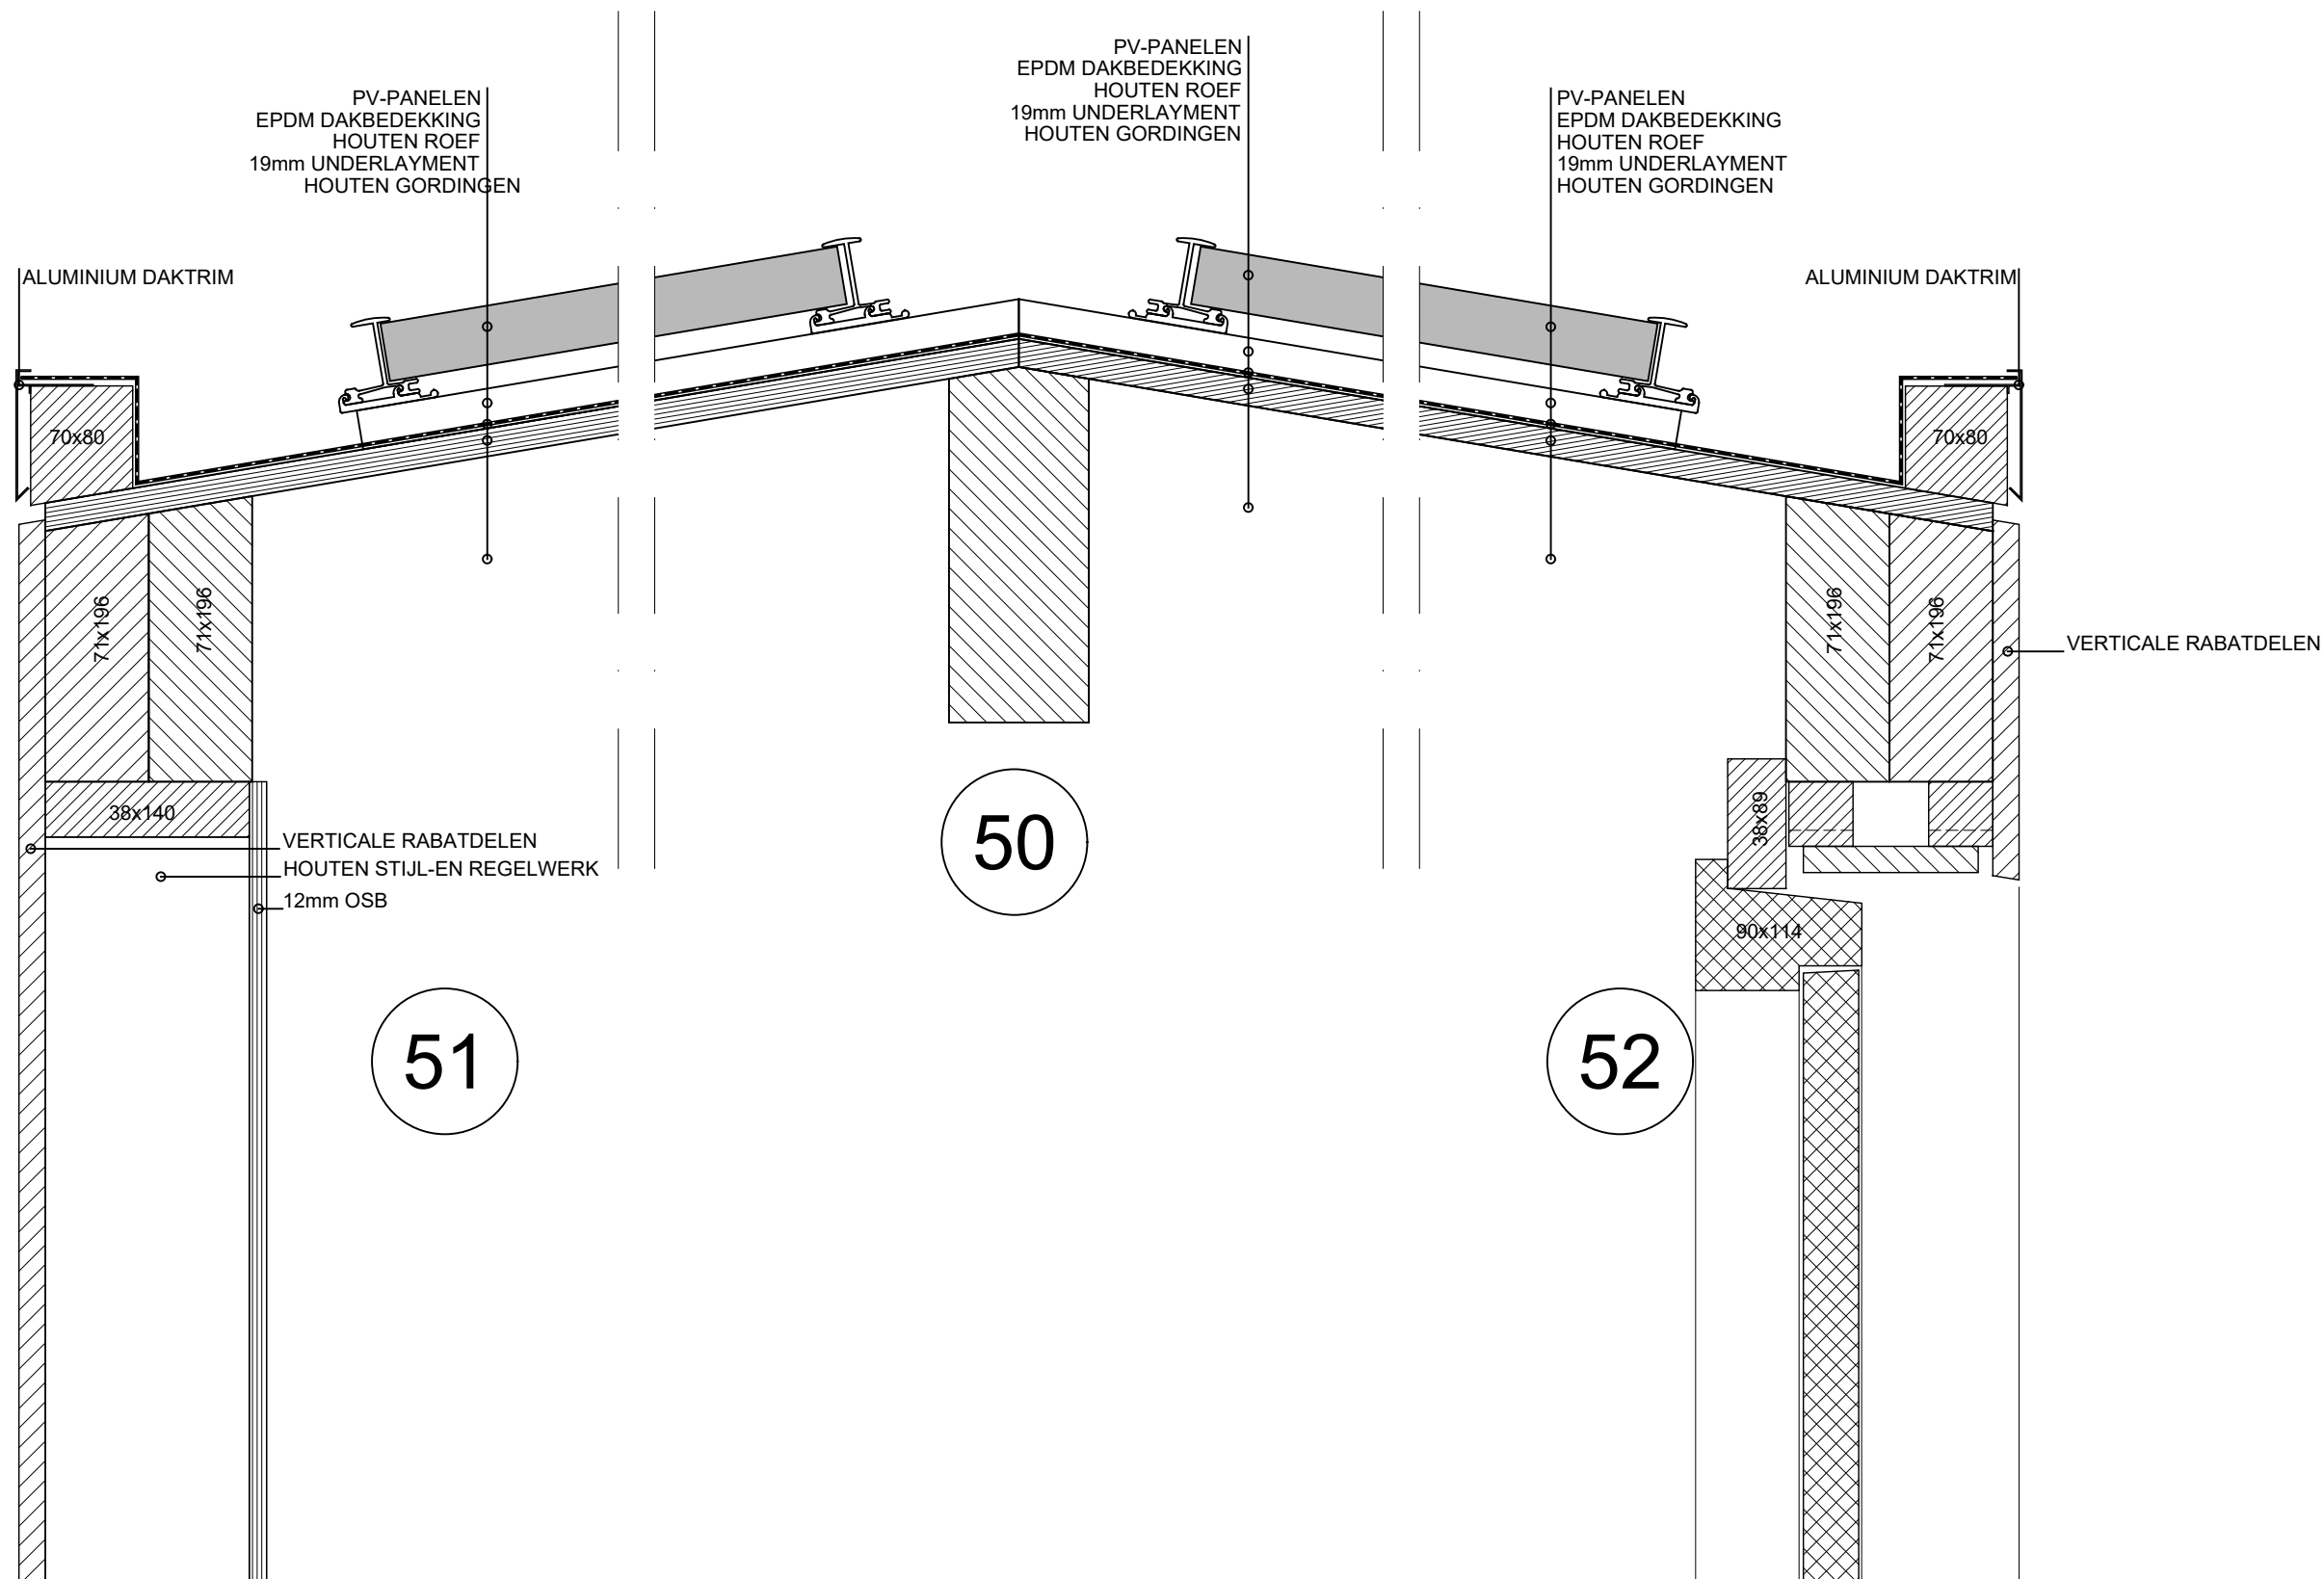



ARCHITECTEN

v.o.f. derksen en bongers c.s. bna

paul krugerstraat 12 6814 as arnhem

tel: 026 - 4426464 fax: 026 -3513130

www.dplusb.nl architecten@dplusb.nl

■ **project:**

**Verbouw en restauratie
boerderij aan de Kerkhofweg
te Steenderen**

■ **in opdracht van:**

**G.J. Steert en D. Wieben
Kastanjelaan 35
7221 GL Steenderen**

■ **bladformaat:**

A3

■ **datum:**

27-10-2017

■ **laatste wijziging:**

■ **schaal:**

1:5

■ **onderdeel:**

Detail 53

■ **werknr.:** **fase:** **bladnr.:**

1628 OV 553

VERTICALE RABATDELEN
HOUTEN STIJL-EN REGELWERK
12mm OSB

PEIL = 0 ▽

38x140

38x140

BETONVLOER MET VORSTRAND



ARCHITECTEN

v.o.f. derksen en bongers c.s. bna

paul krugerstraat 12 6814 as arnhem

tel: 026 - 4426464 fax: 026 -3513130

www.dplusb.nl architecten@dplusb.nl

■ **project:**

**Verbouw en restauratie
boerderij aan de Kerkhofweg
te Steenderen**

■ **in opdracht van:**

**G.J. Steert en D. Wieben
Kastanjelaan 35
7221 GL Steenderen**

■ **bladformaat:**

A3

■ **datum:**

27-10-2017

■ **laatste wijziging:**

■ **schaal:**

1:5

■ **onderdeel:**

Detail 54

■ **werknr.:** fase: **bladnr.:**


1628 OV 554

BETONVLOER MET VORSTRAND

STALEN HOEKLIJN

STALEN HOEKLIJN

▽ PEIL = 0

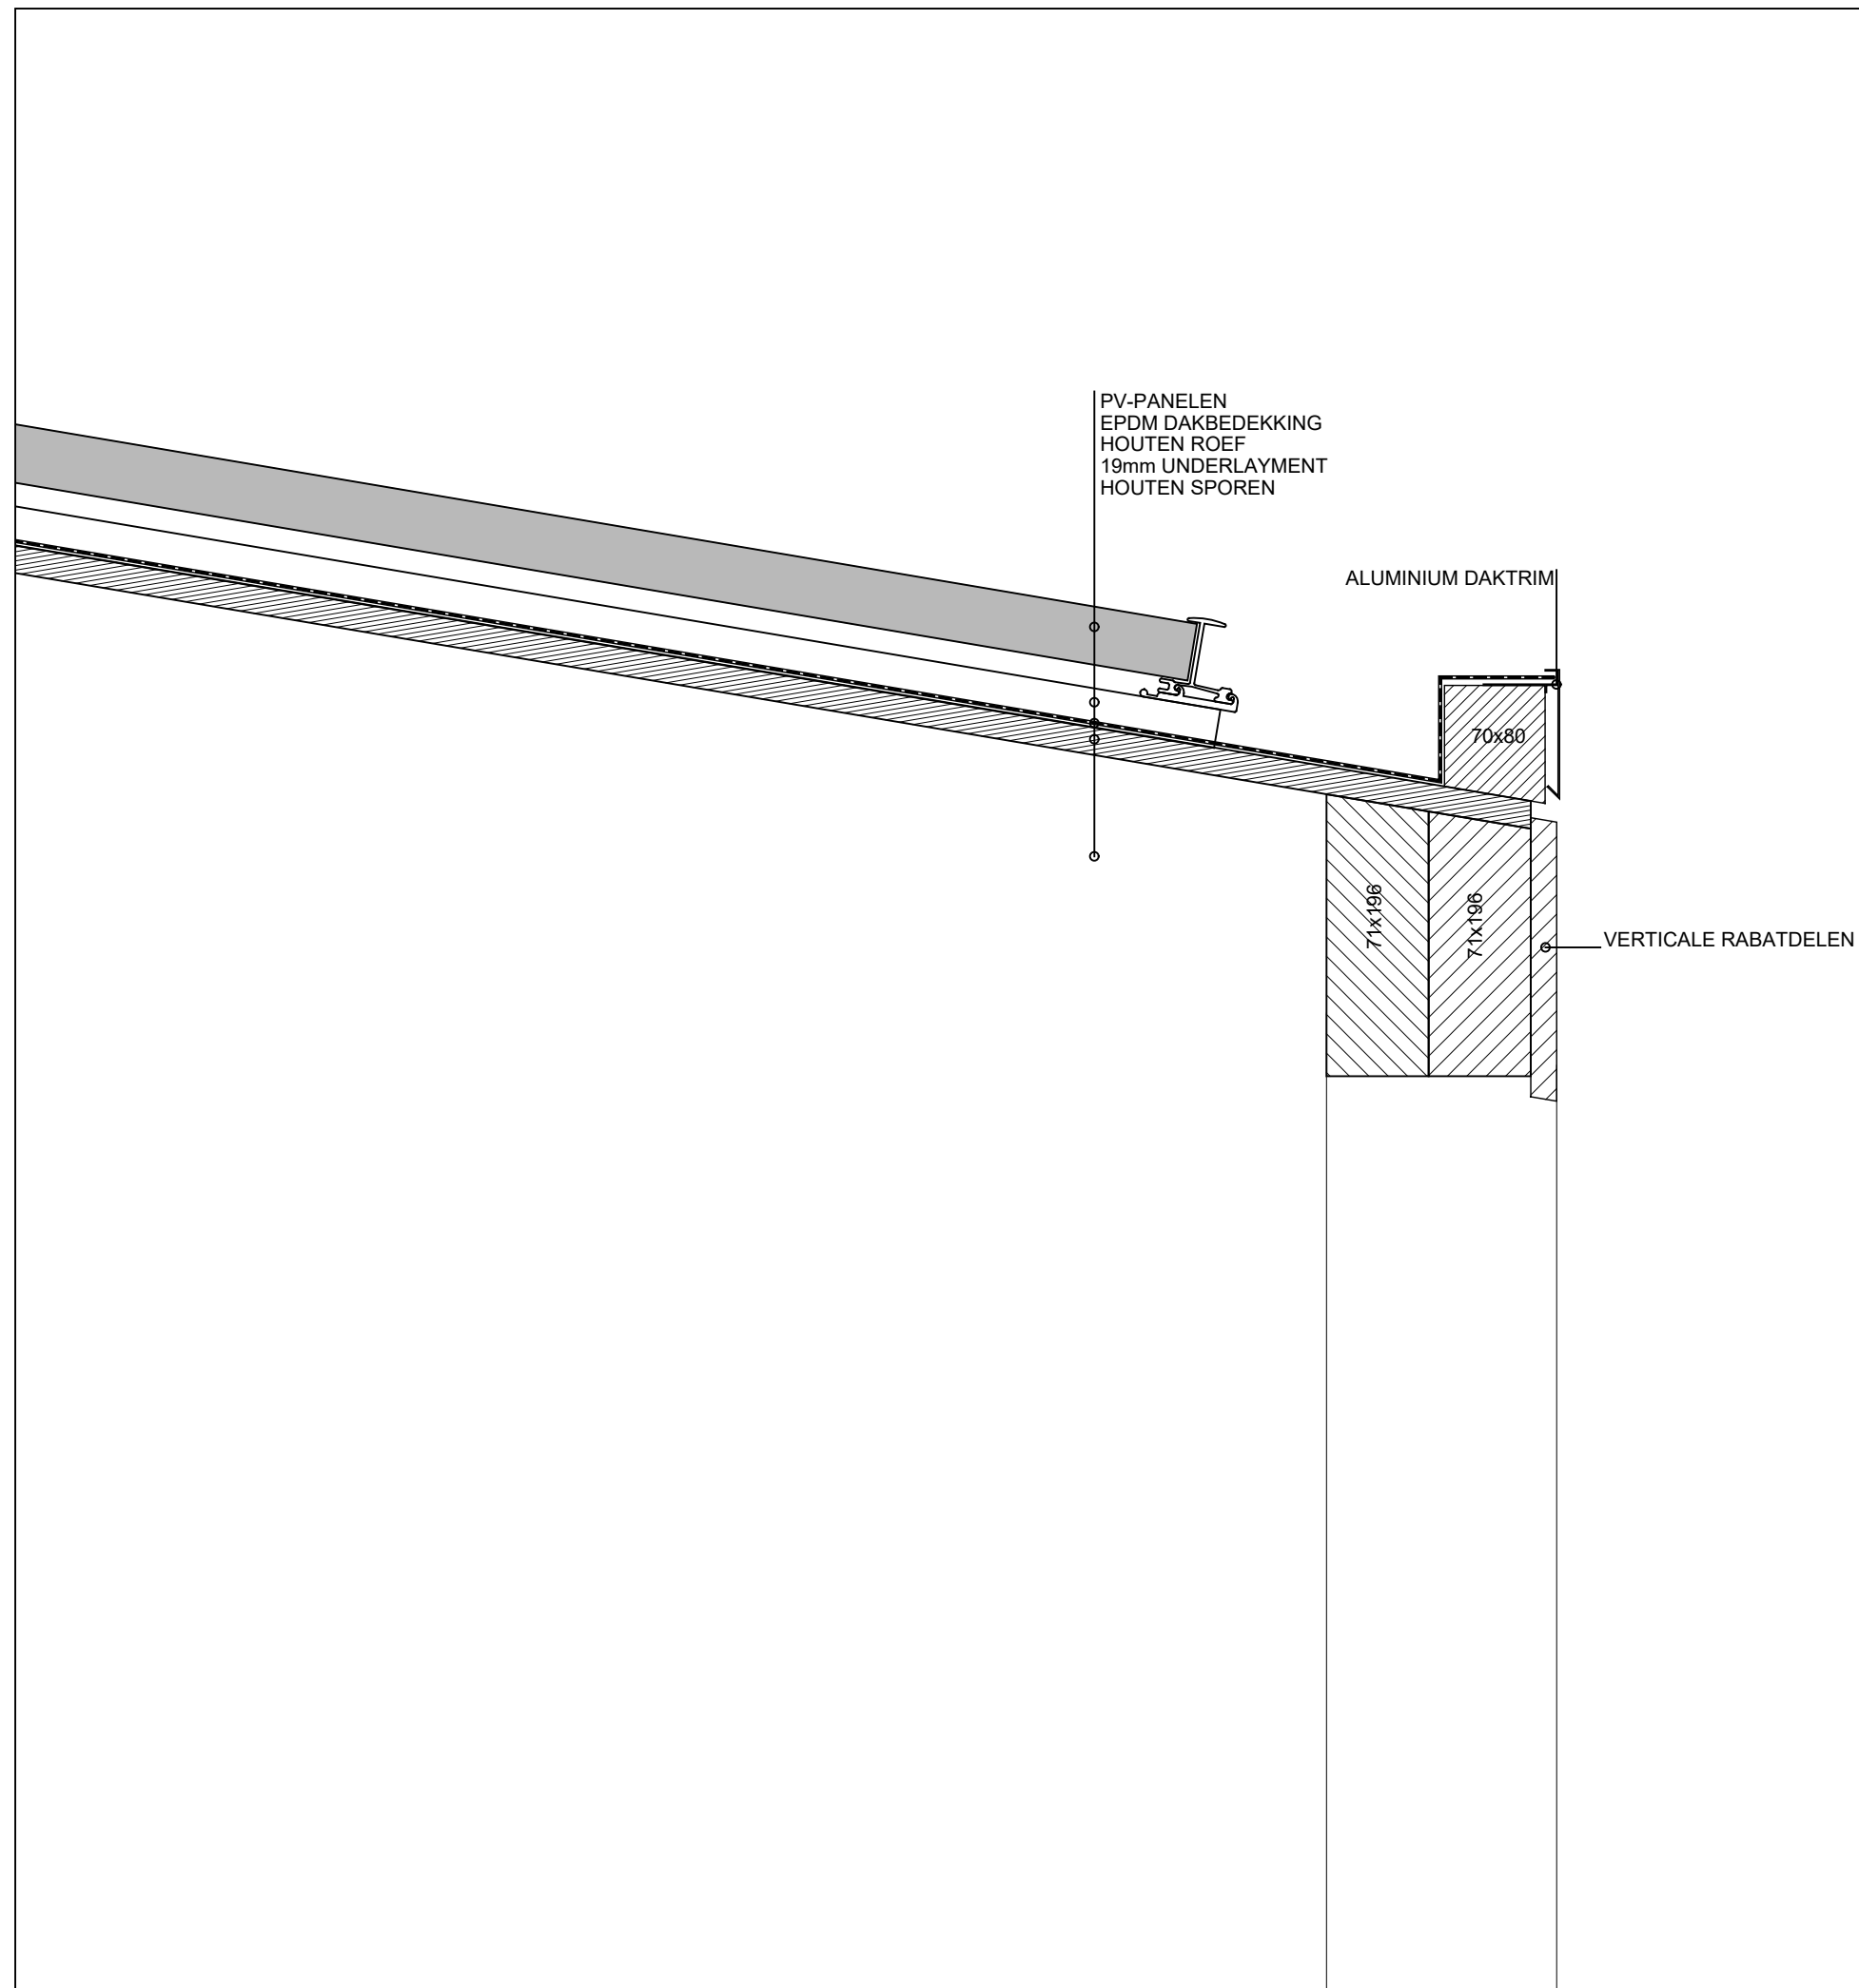

ARCHITECTEN

v.o.f. derksen en bongers c.s. bna

paul krugerstraat 12 6814 as arnhem

tel: 026 - 4426464 fax: 026 -3513130

www.dplusb.nl architecten@dplusb.nl

■ **project:**

**Verbouw en restauratie
boerderij aan de Kerkhofweg
te Steenderen**

■ **in opdracht van:**

**G.J. Steert en D. Wieben
Kastanjelaan 35
7221 GL Steenderen**

■ **bladformaat:**

A3

■ **datum:**

27-10-2017

■ **laatste wijziging:**

■ **schaal:**


1:5

■ **onderdeel:**

Detail 55


■ **werknr.:** **fase:** **bladnr.:**

1628 OV 555

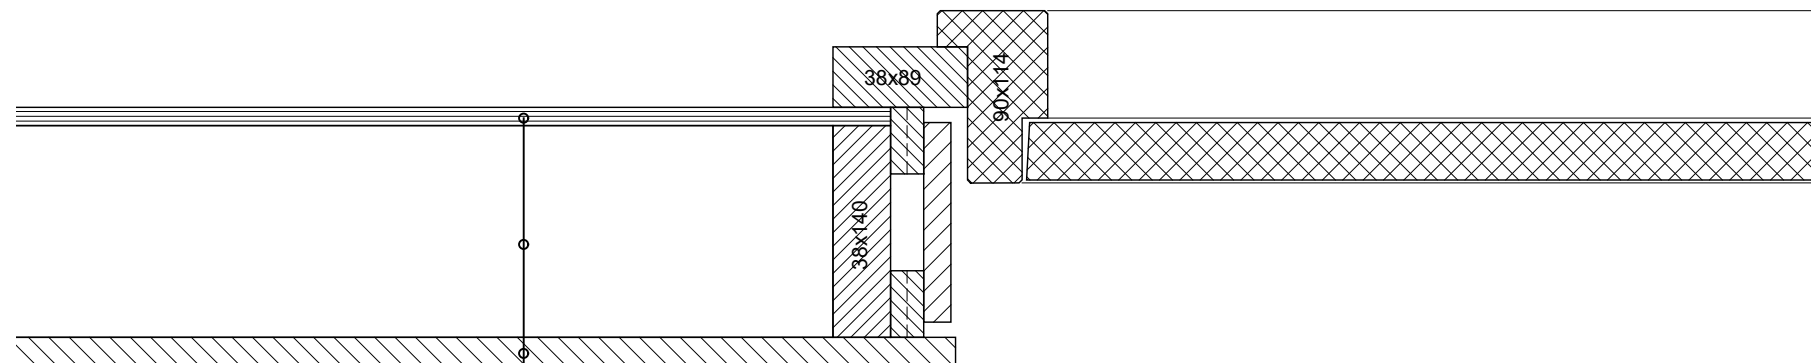

12mm OSB
VERTICALE RABATDELEN
HOUTEN STIJL-EN REGELWERK

56

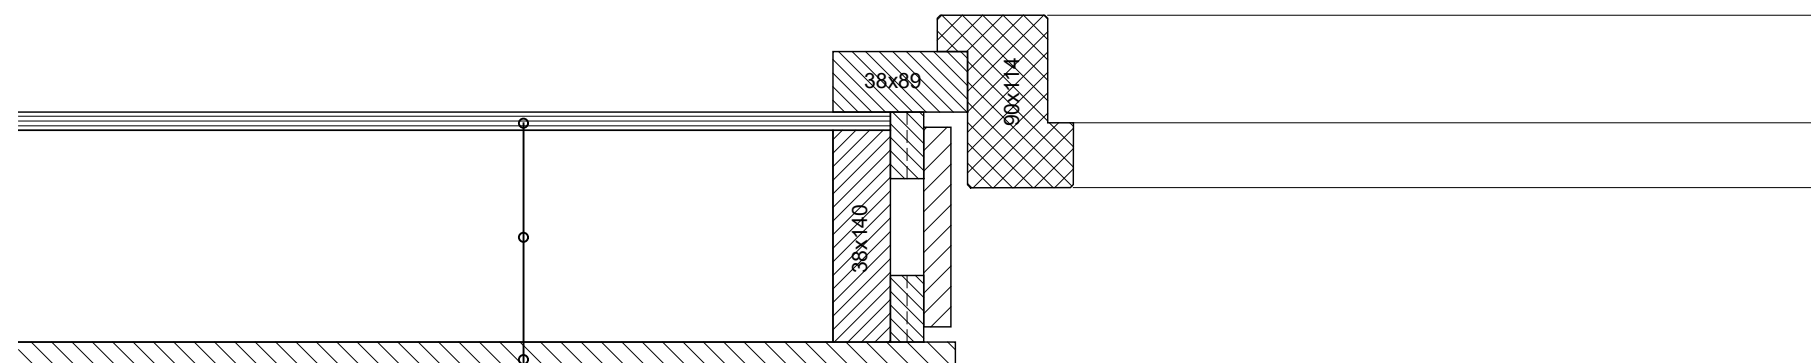

12mm OSB
VERTICALE RABATDELEN
HOUTEN STIJL-EN REGELWERK

57



ARCHITECTEN

v.o.f. derksen en bongers c.s. bna

paul krugerstraat 12 6814 as arnhem

tel: 026 - 4426464 fax: 026 -3513130

www.dplusb.nl architecten@dplusb.nl

■ projekt:

Verbouw en restauratie
boerderij aan de Kerkhofweg
te Steenderen

■ in opdracht van:

G.J. Steert en D. Wieben
Kastanjelaan 35
7221 GL Steenderen

■ bladformaat:

A3

■ datum:

27-10-2017

■ laatste wijziging:

■ schaal:



1:5

■ onderdeel:

Detail 56-57

■ werknr.: fase: bladnr.:

1628 OV 556-557

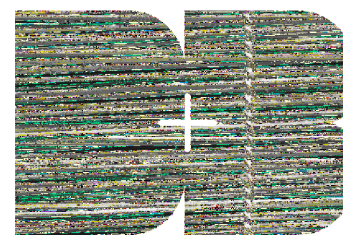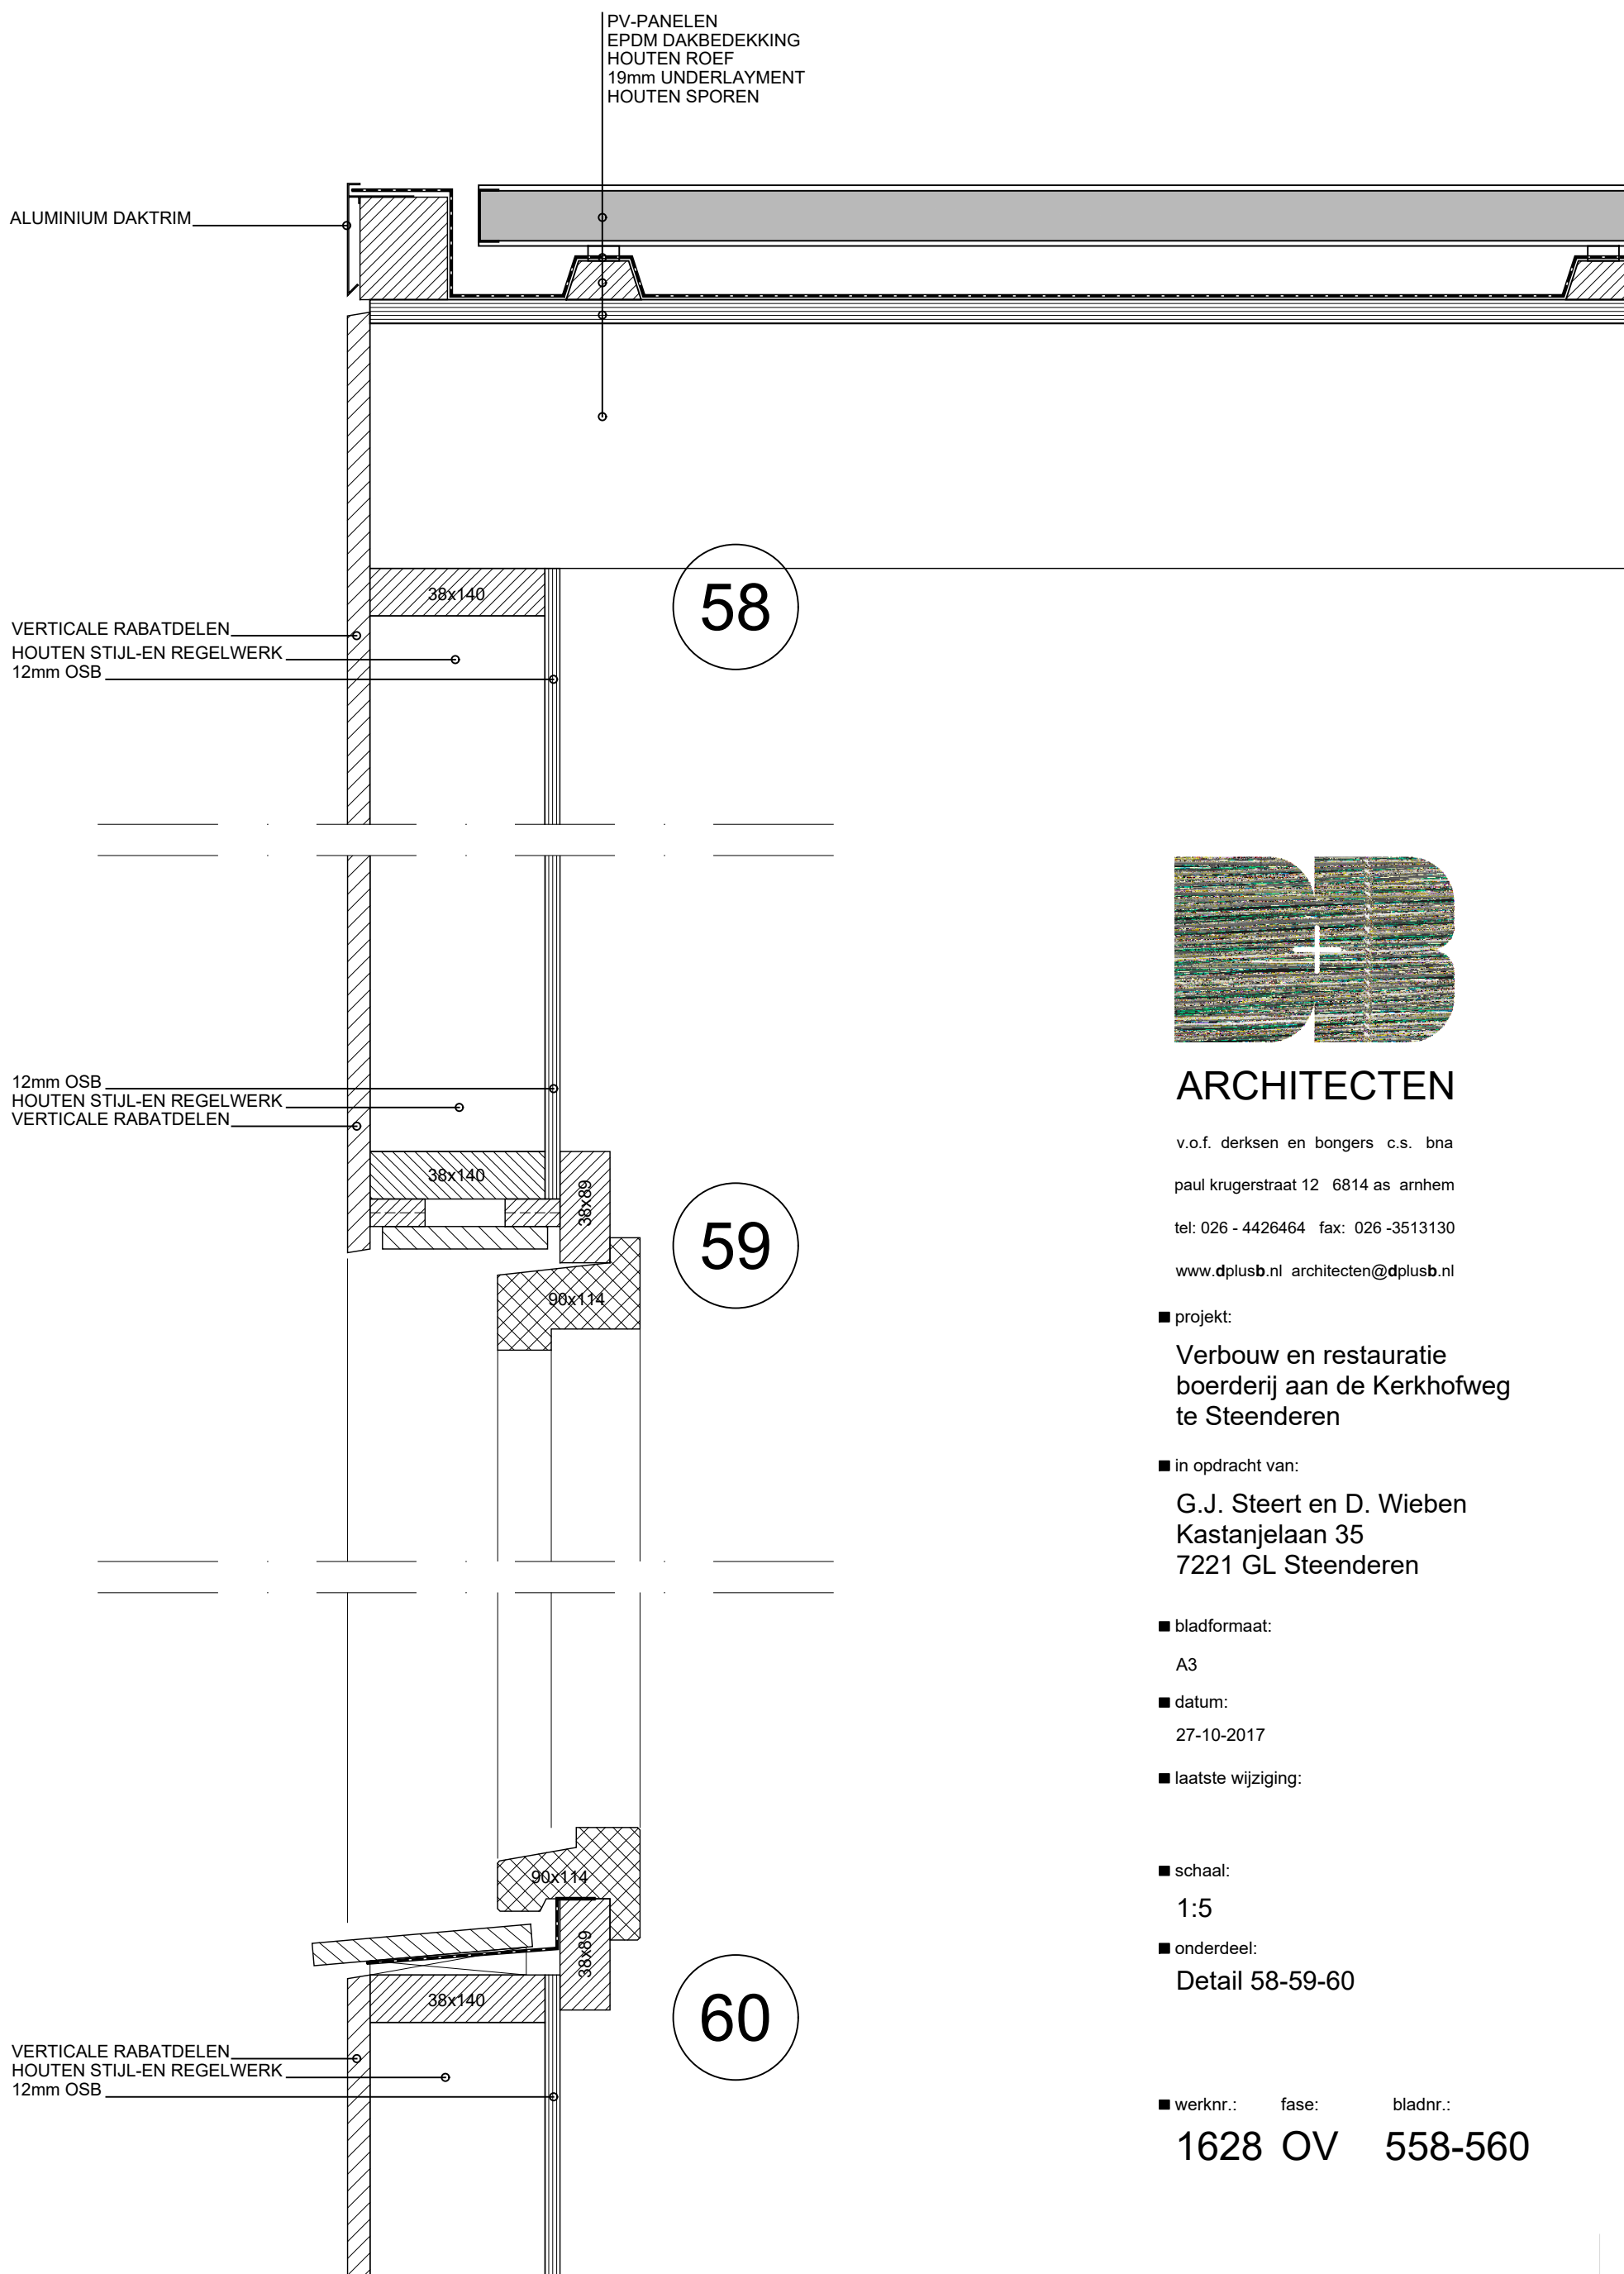

ARCHITECTEN

v.o.f. derksen en bongers c.s. bna

paul krugerstraat 12 6814 as arnhem

tel: 026 - 4426464 fax: 026 -3513130

www.dplusb.nl architecten@dplusb.nl

■ projekt:

Verbouw en restauratie
boerderij aan de Kerkhofweg
te Steenderen

■ in opdracht van:

G.J. Steert en D. Wieben
Kastanjelaan 35
7221 GL Steenderen

■ bladformaat:

A3

■ datum:

27-10-2017

■ laatste wijziging:

■ schaal:

1:5

■ onderdeel:

Detail 58-59-60

■ werknr.: fase: bladnr.:

1628 OV 558-560