

project:	Uitbreiding woonhuis met kantoor aanbouw Prins Alexanderlaan 5 te Vlaardingen	projectnr:	1549
onderdeel:	Principe details	bladnr:	B 3.40
opdrachtgever:	Diregt HR Services Prins Alexanderlaan 5, 3136 AA Vlaardingen	planfase:	Vergunningen


schaal:	1:5
formaat:	A3
getekend:	EW
datum:	23-02-2018




DeVilder&Zonneveld
a r c h i t e c t e n

Postbus 6013
3130 DA Vlaardingen
010 - 475 27 22
www.devilderzonneveld.nl
info@devilderzonneveld.nl

Copyright © DeVilder&Zonneveld Architecten B.V.
Zie disclaimer op onze website

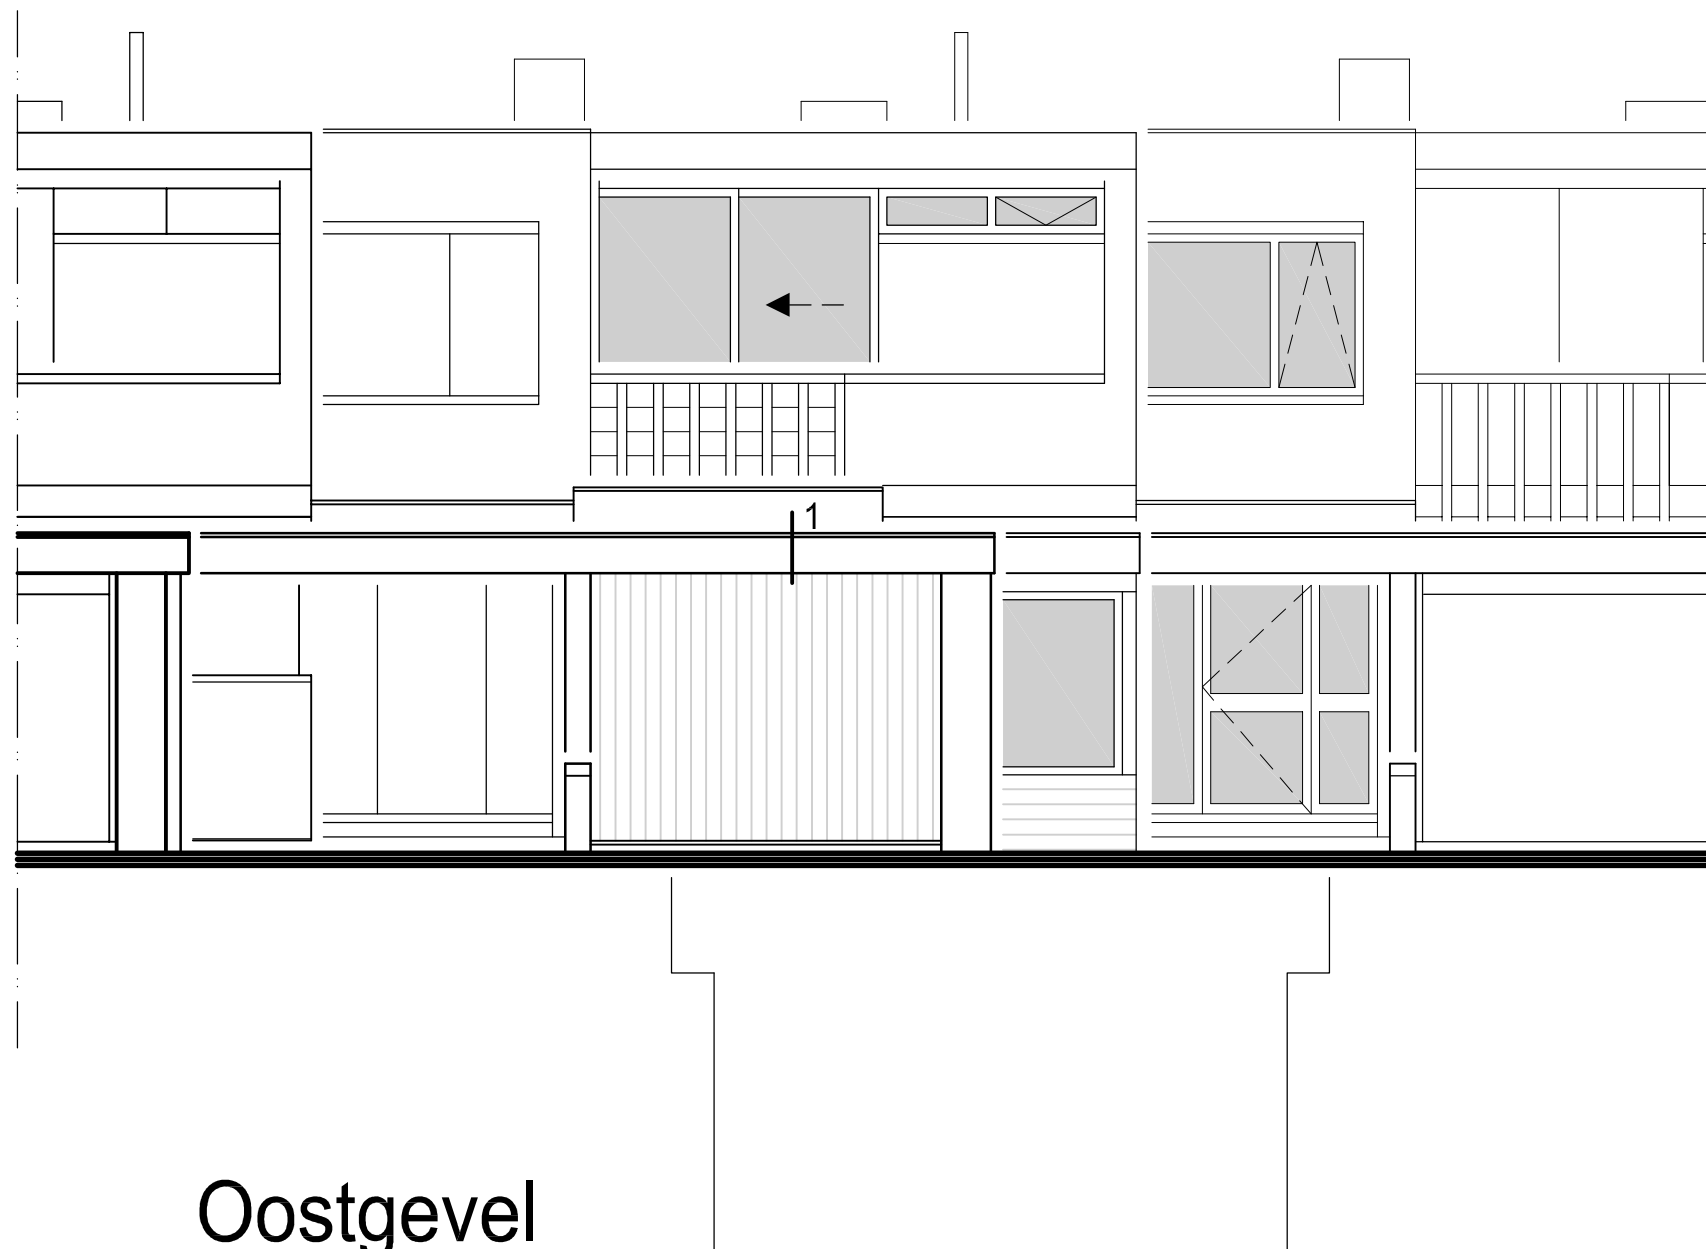


Oostgevel

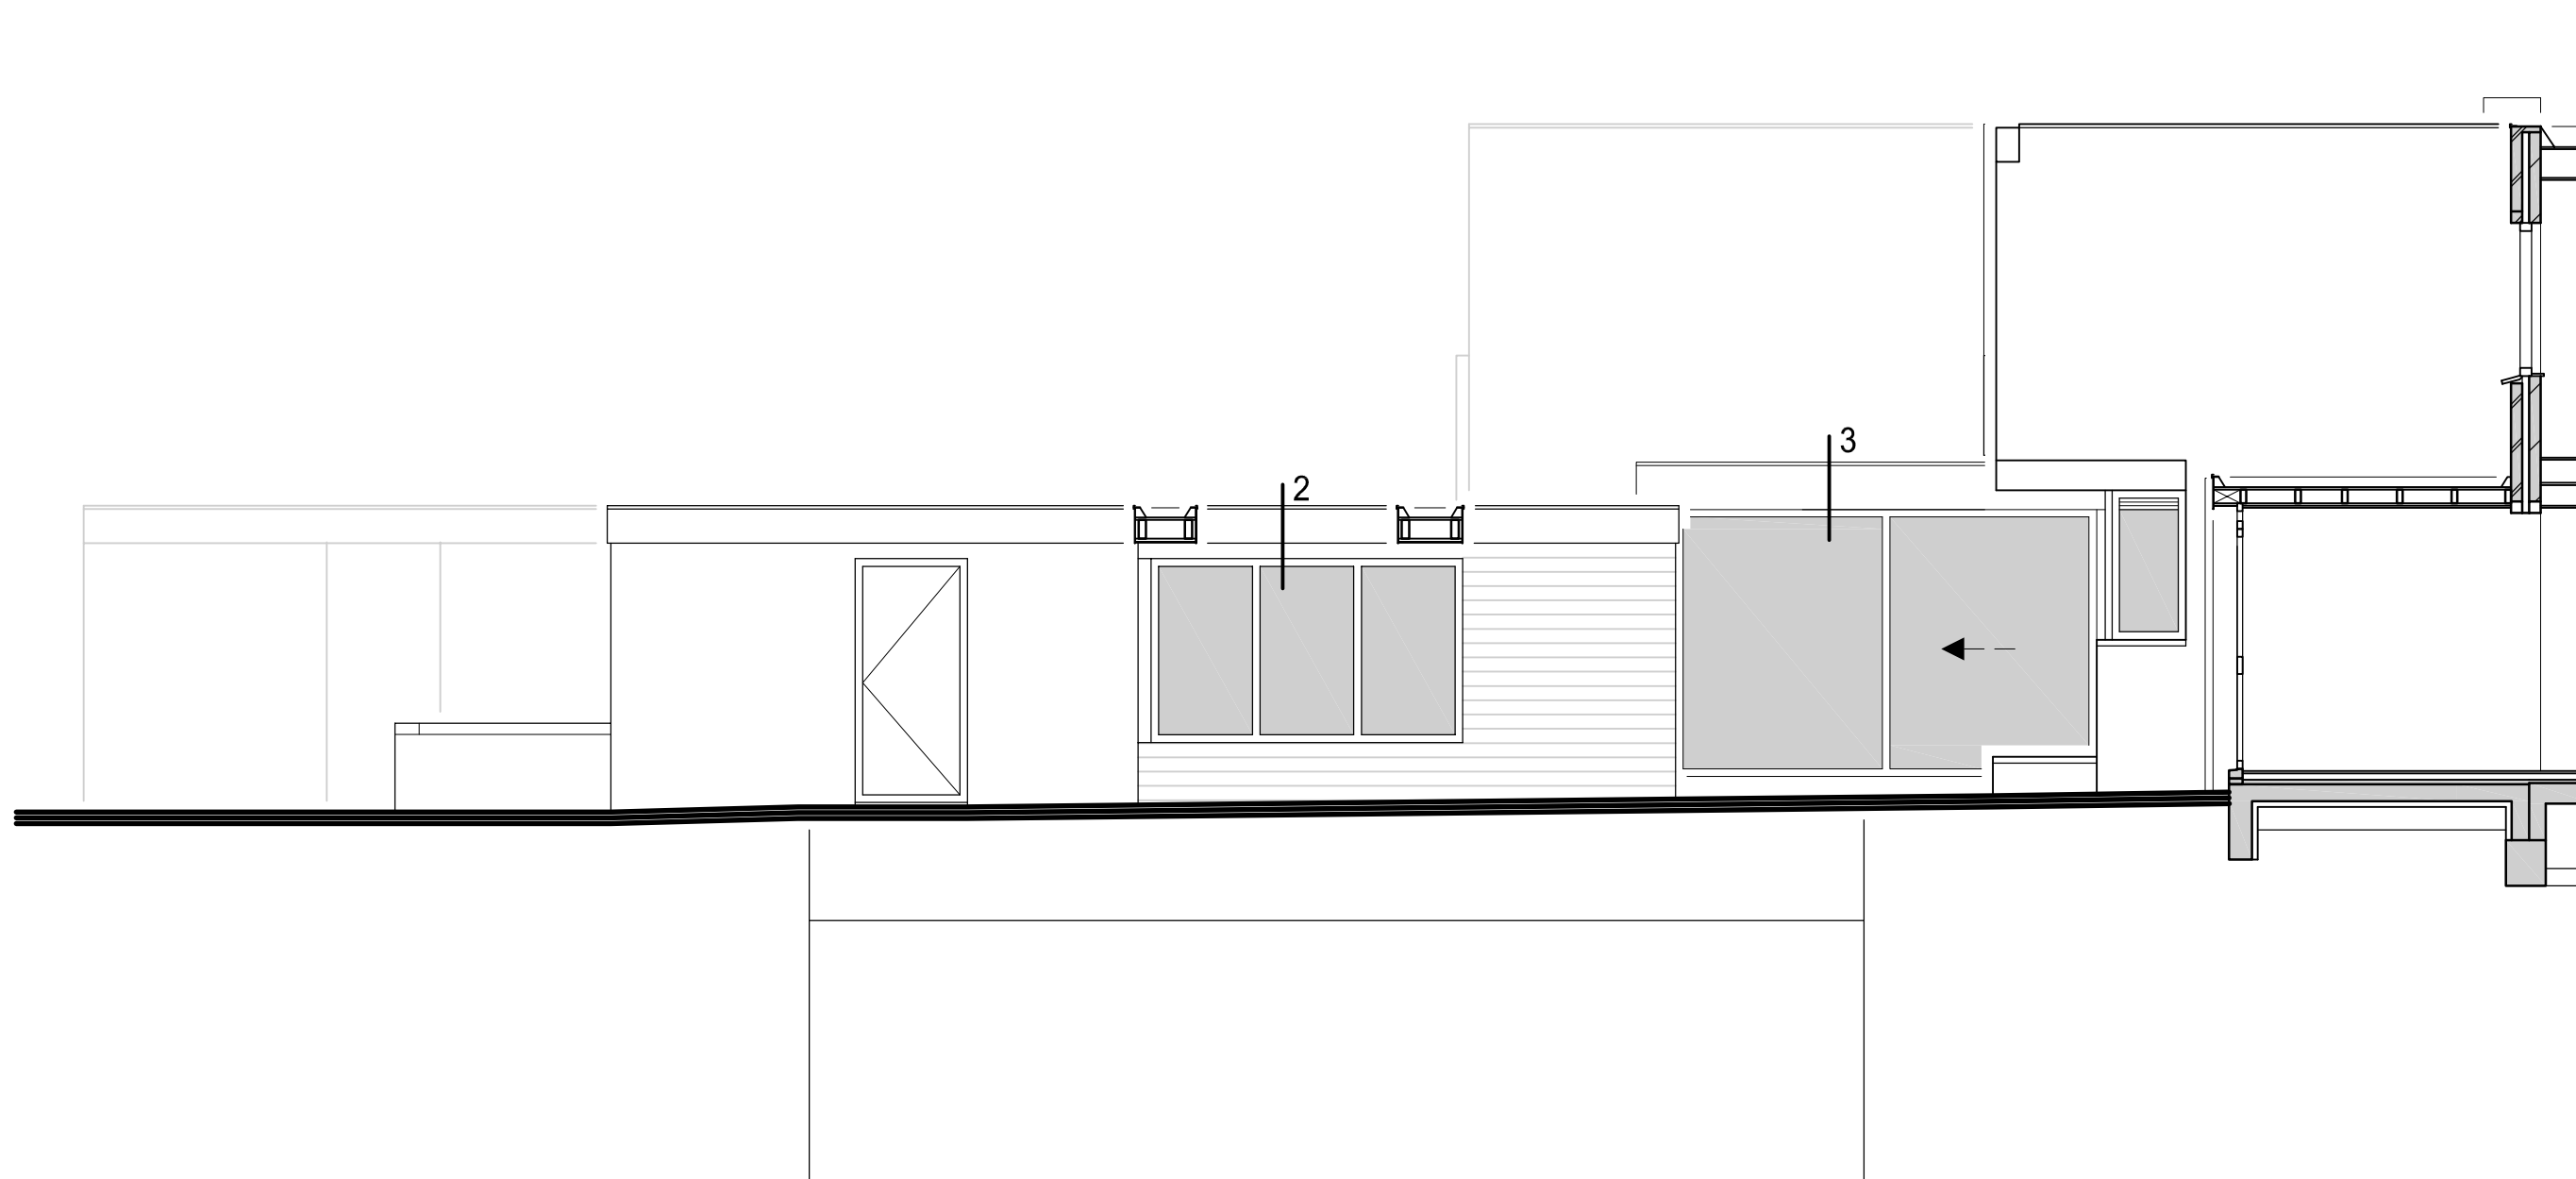


Noordgevel / doorsnede A-A


datum:	23-02-2018		
projectnr:	1549	detailoverzicht:	2

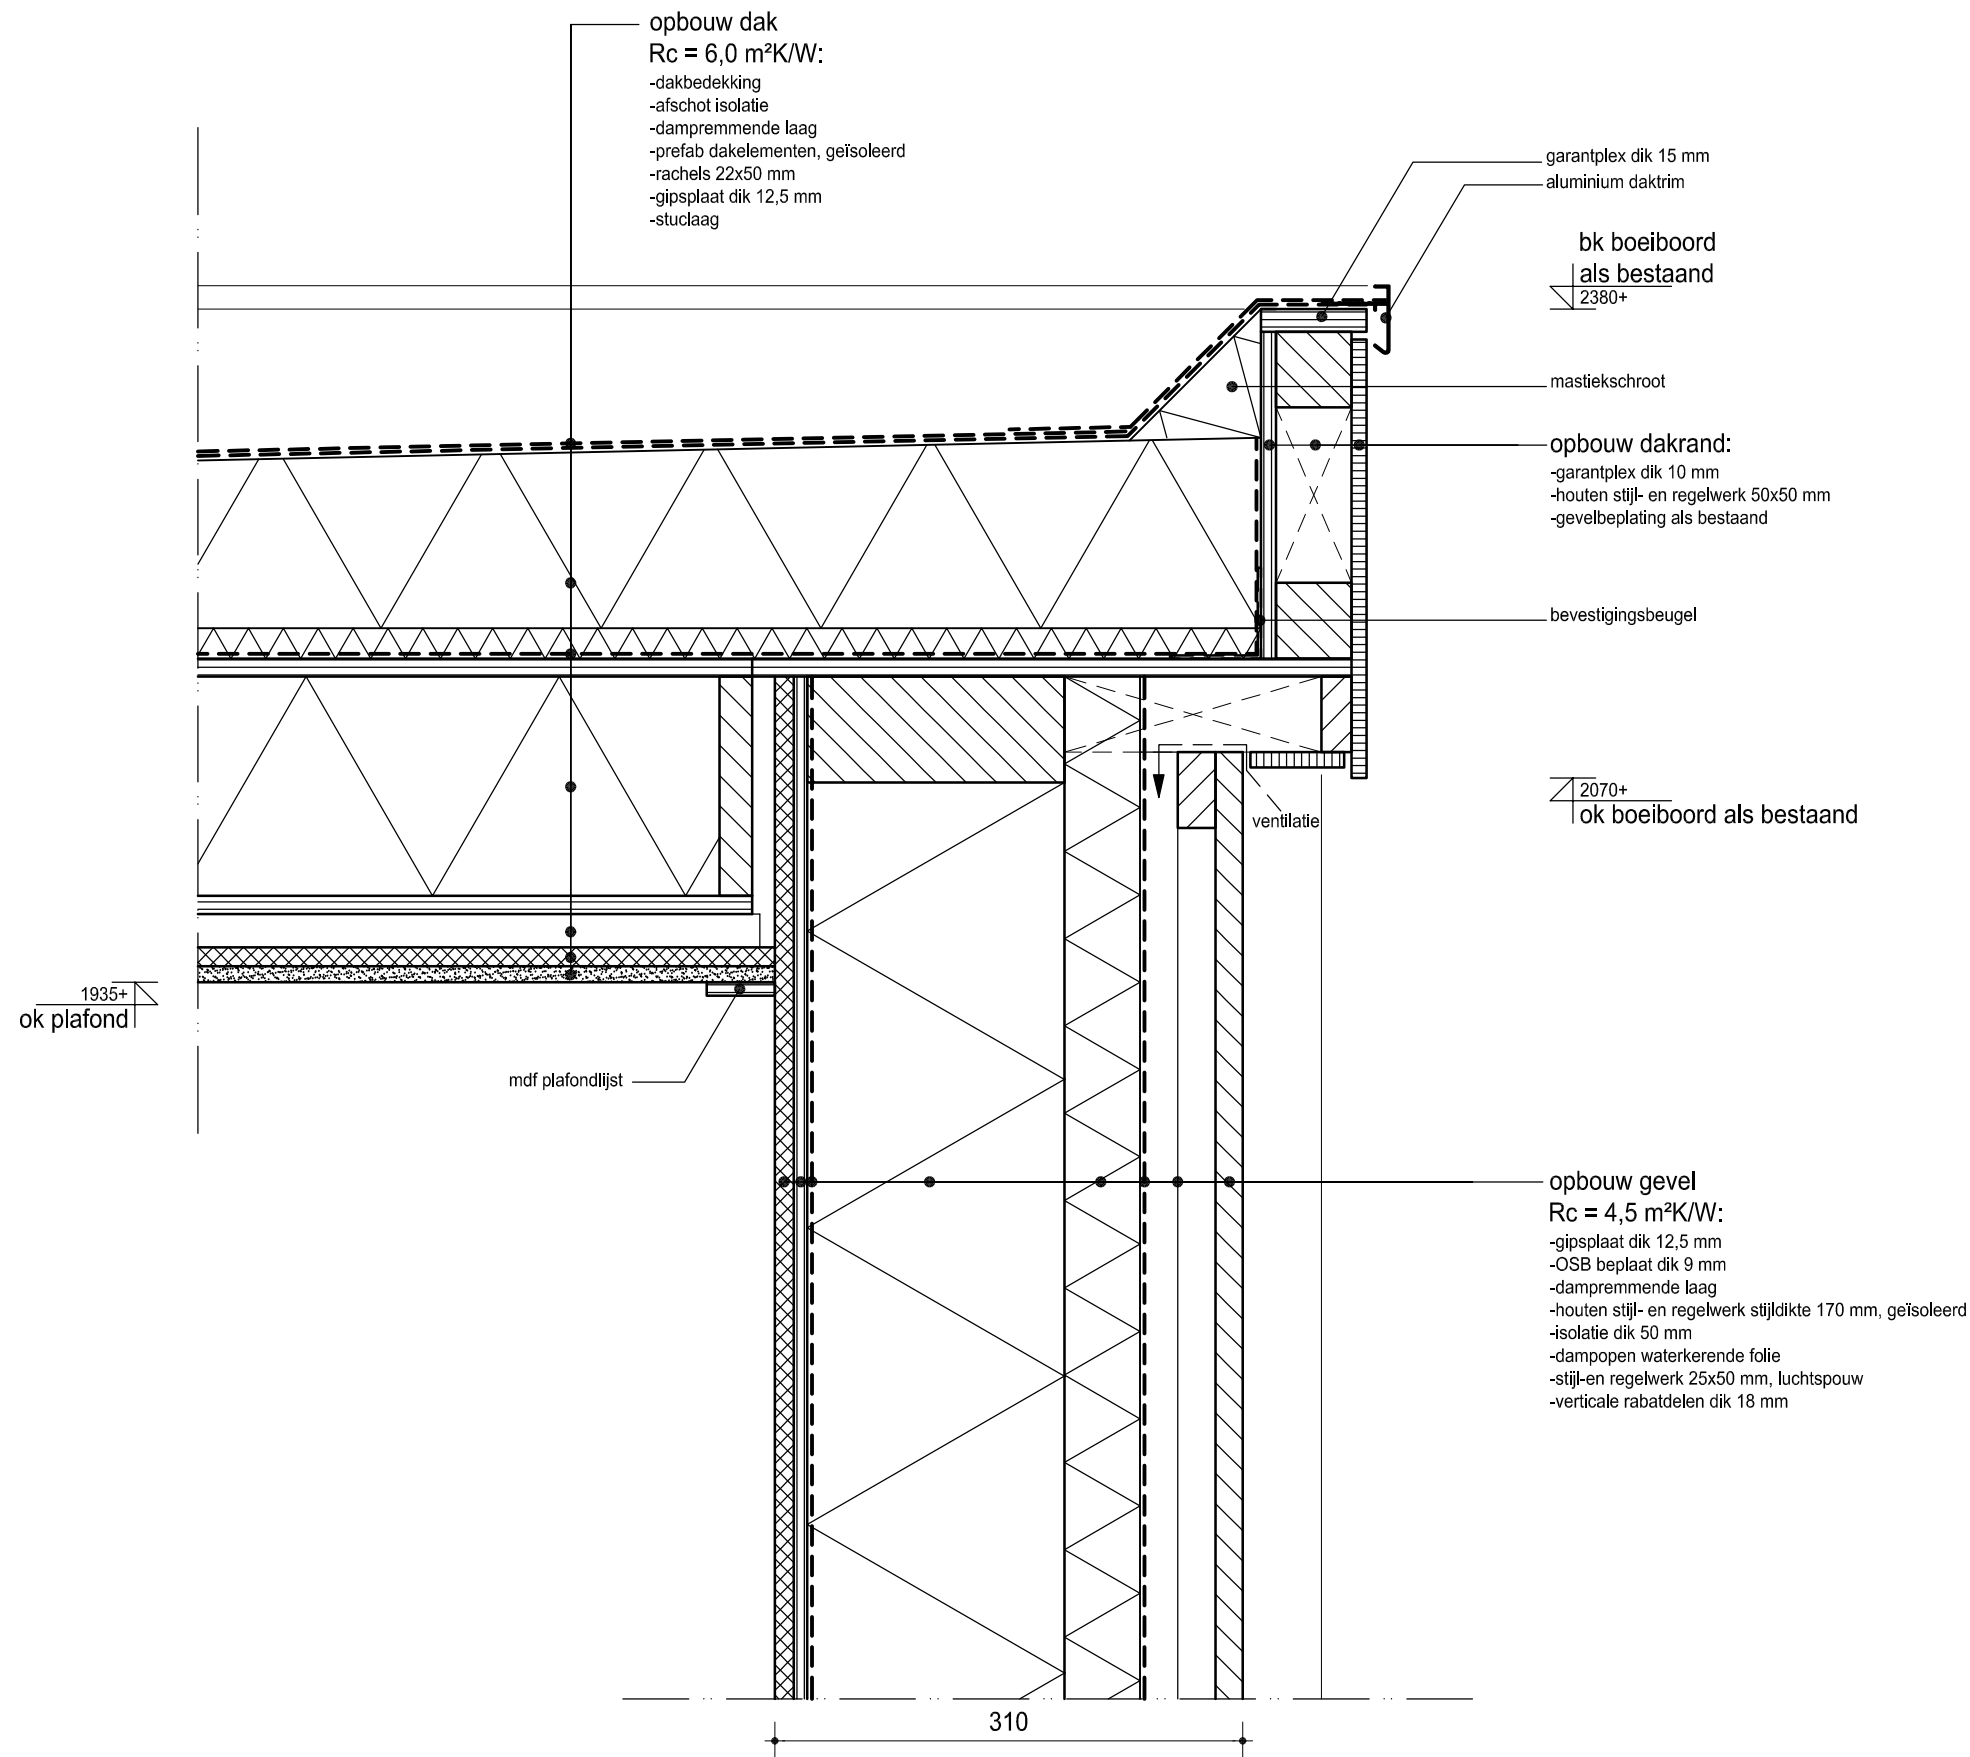

datum:	23-02-2018	
projectnr:	1549	detailnr: 1

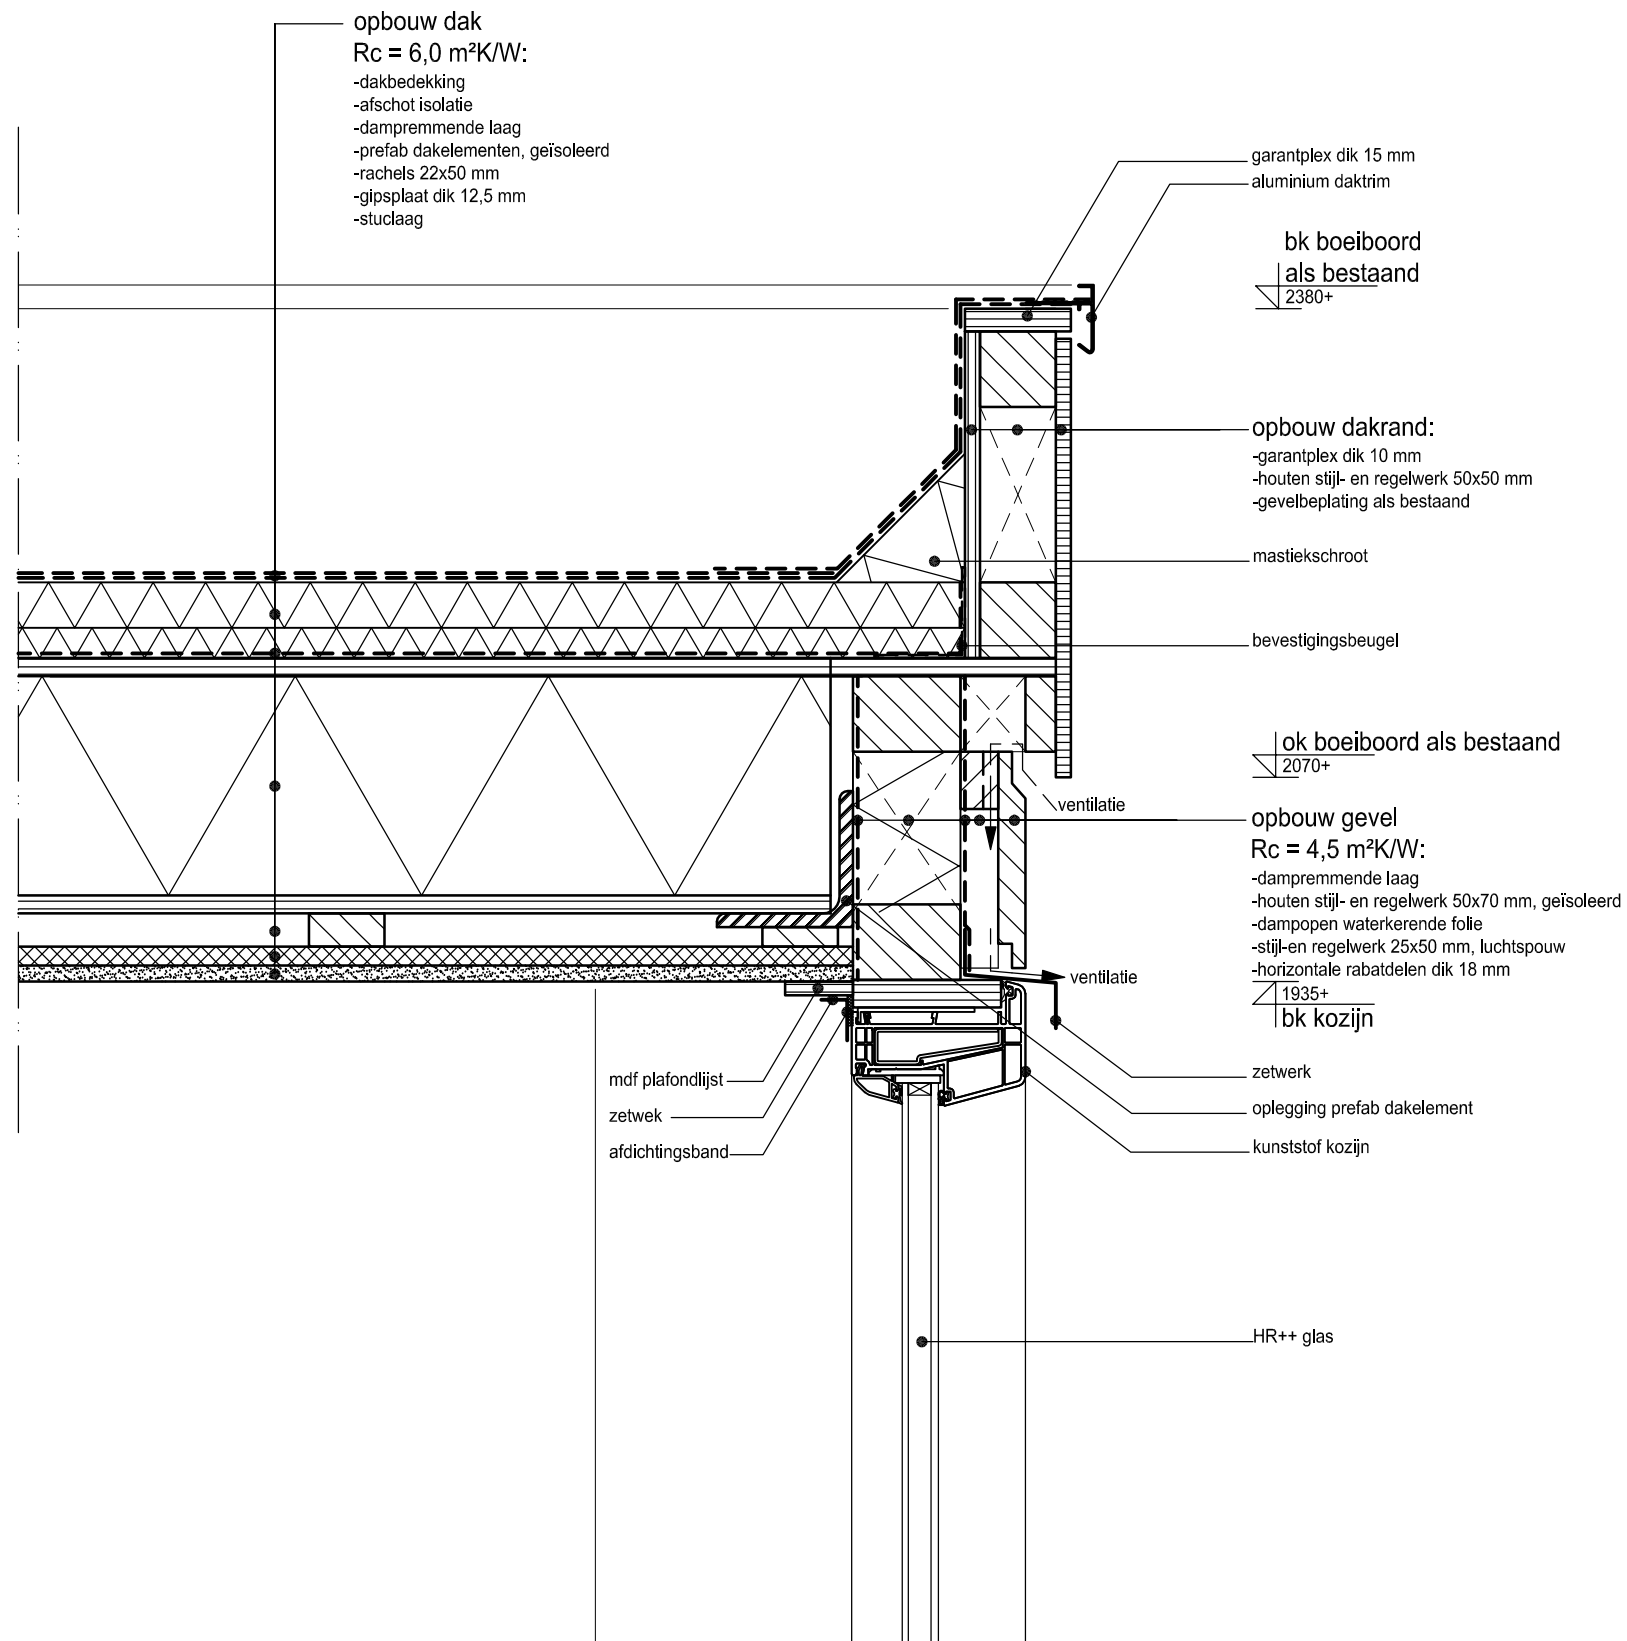

datum:	23-02-2018	
projectnr:	1549	detailnr: 2

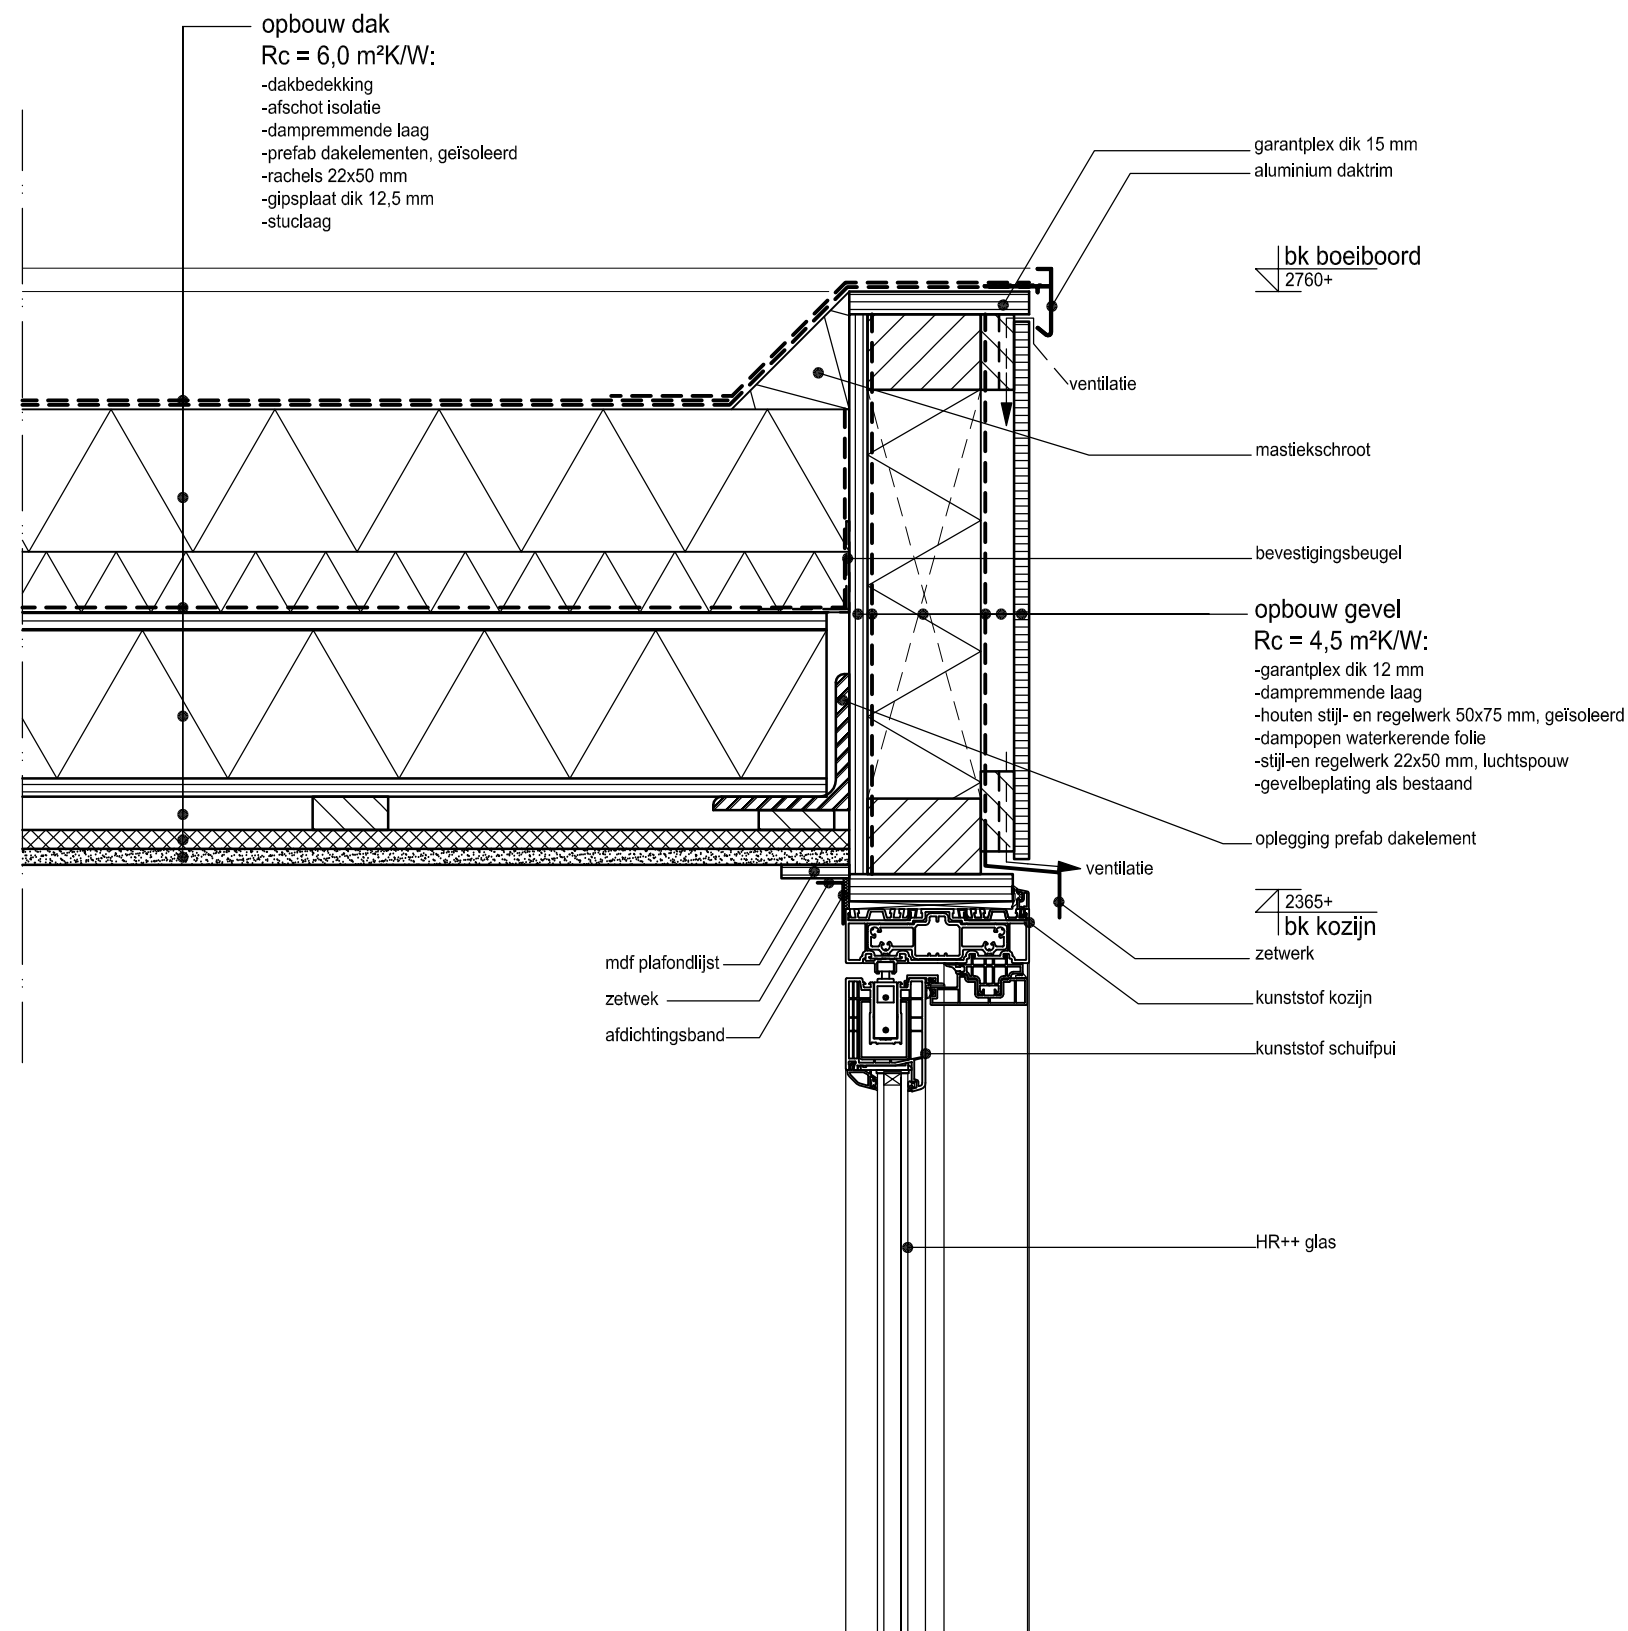

datum:	23-02-2018	
projectnr:	1549	detailnr: 3