


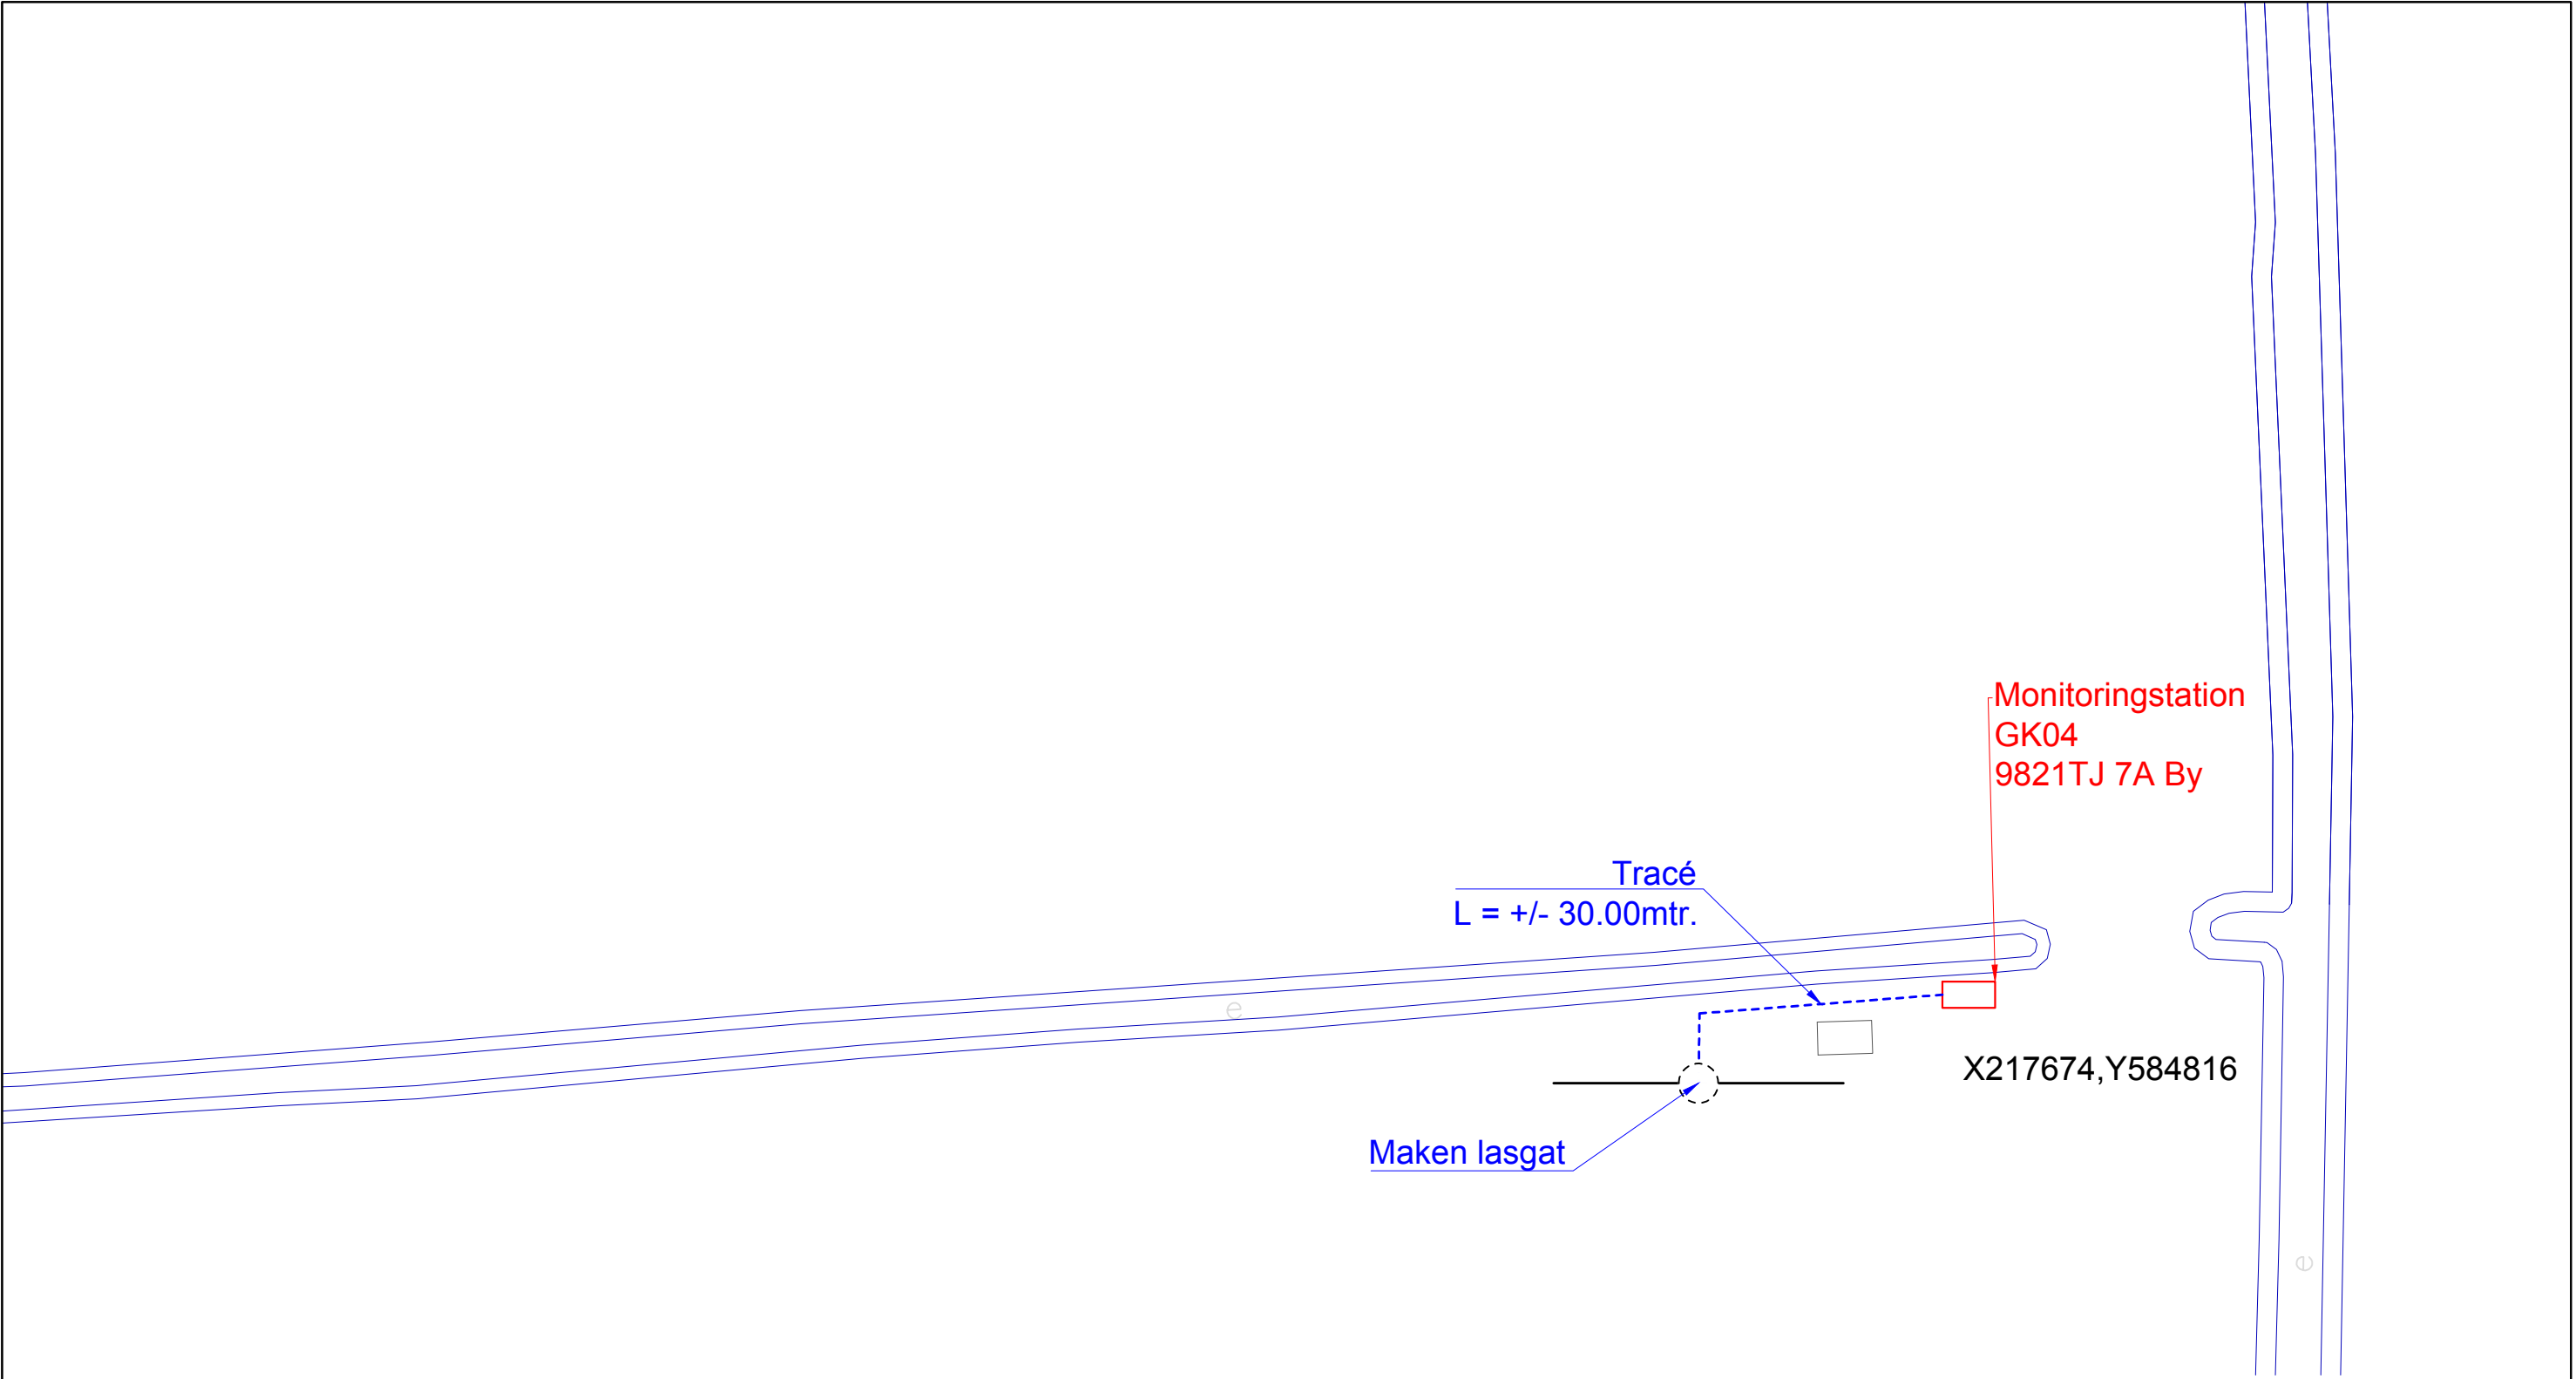

Verklaring	
	Nieuw tracé
	Bestaande tracé
	Verwijderen kabel/HDPE buis
	GTWP
	Uitblazen GB of kabel
	Inblazen GB of kabel
	Te leggen/boren mantelbuis
	Bestaande mantelbuis
	Nieuwe KVD
	Bestaande KVD
	Las Gat

Eigenaar/Afdeling :
Classificatie :
VERTROUWELIJK
INTEGER
BESCHIKBAAR

	uitg	datum	eng		auteursrechten VolkerWessels Telecom, nadruk verboden	
	1	07-02-208	RdG		CGB : Hoendiep 7A By WPL : Oldekerk	
	2					
	3					
	4			1:500	 VolkerWessels Telecom	TKNR : B0055654
	5			A3		
	6					