


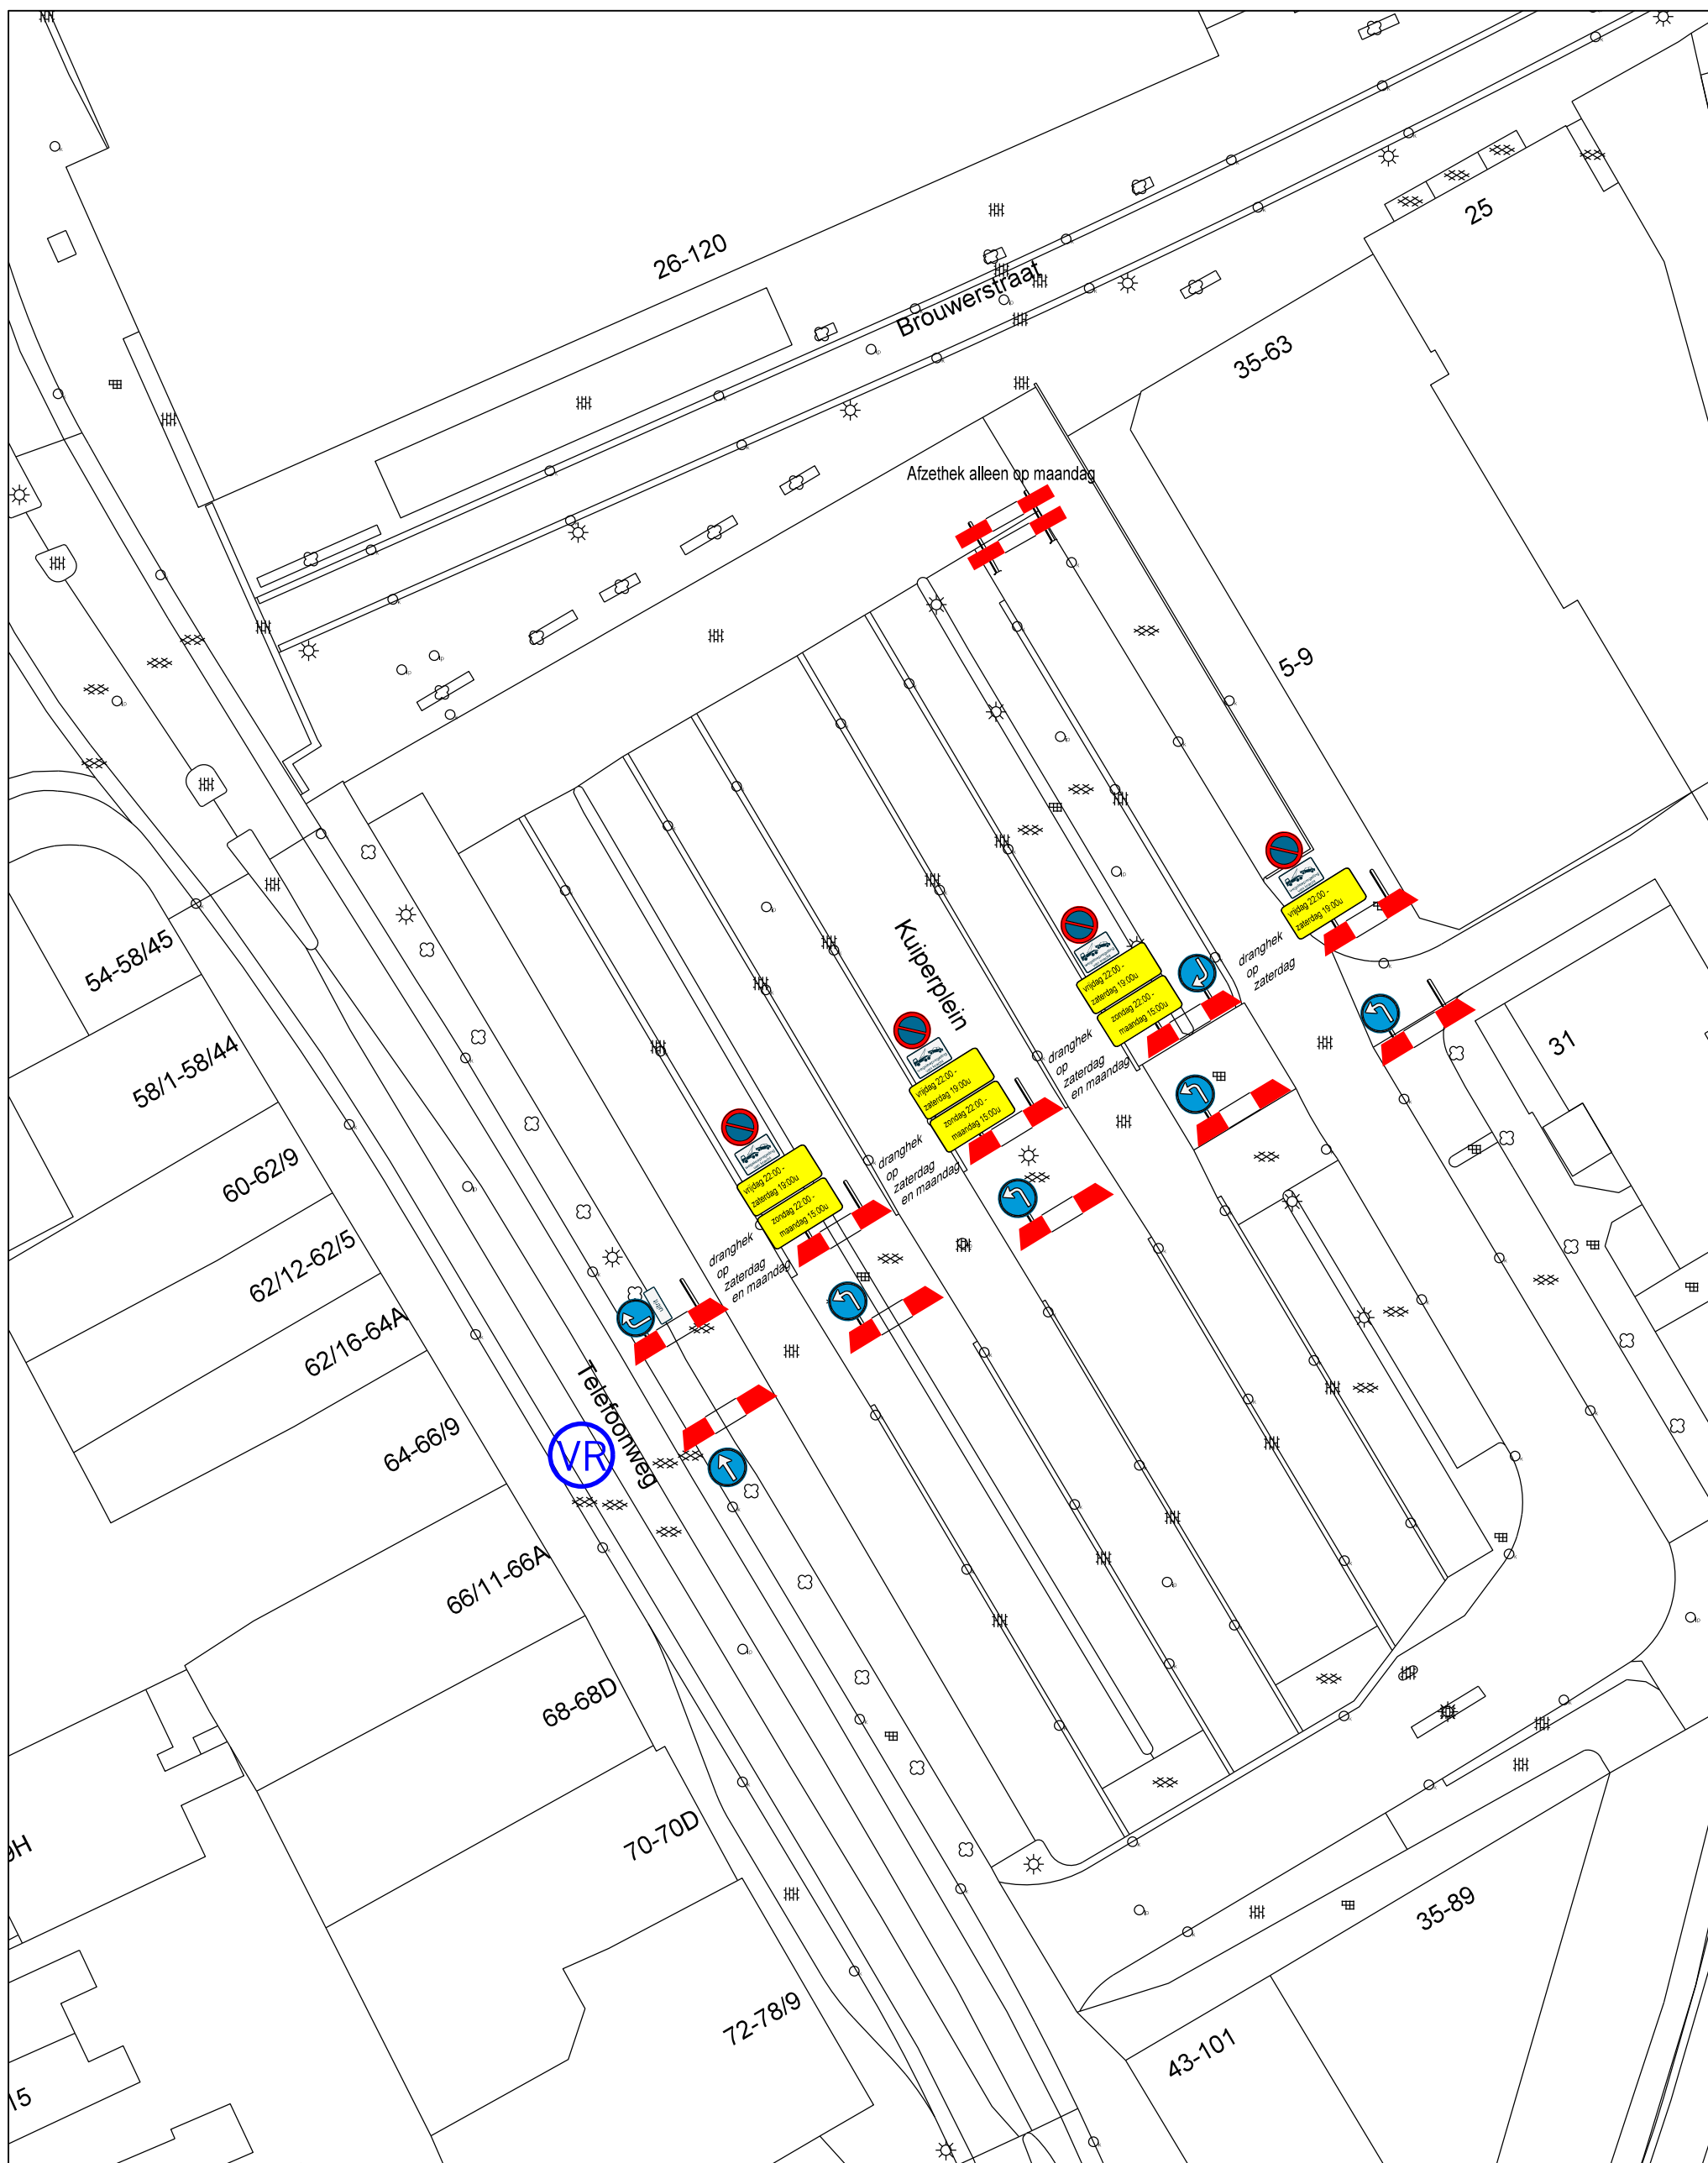

Tijdelijke markt Kuiperplein

Tekenaar E. Sprong Schaal 1:500 (A3) Tek. nr. 2018-010



Geo-Informatie en Ondersteuning
Cluster Leefomgeving en Veiligheid

Postbus 9024 - 6710 HM Ede Bezoekadres: Raadhuis de Doelen, Raadhuisplein 2 Ede