




Voorgevel



Linker zijgevel



Achtergevel

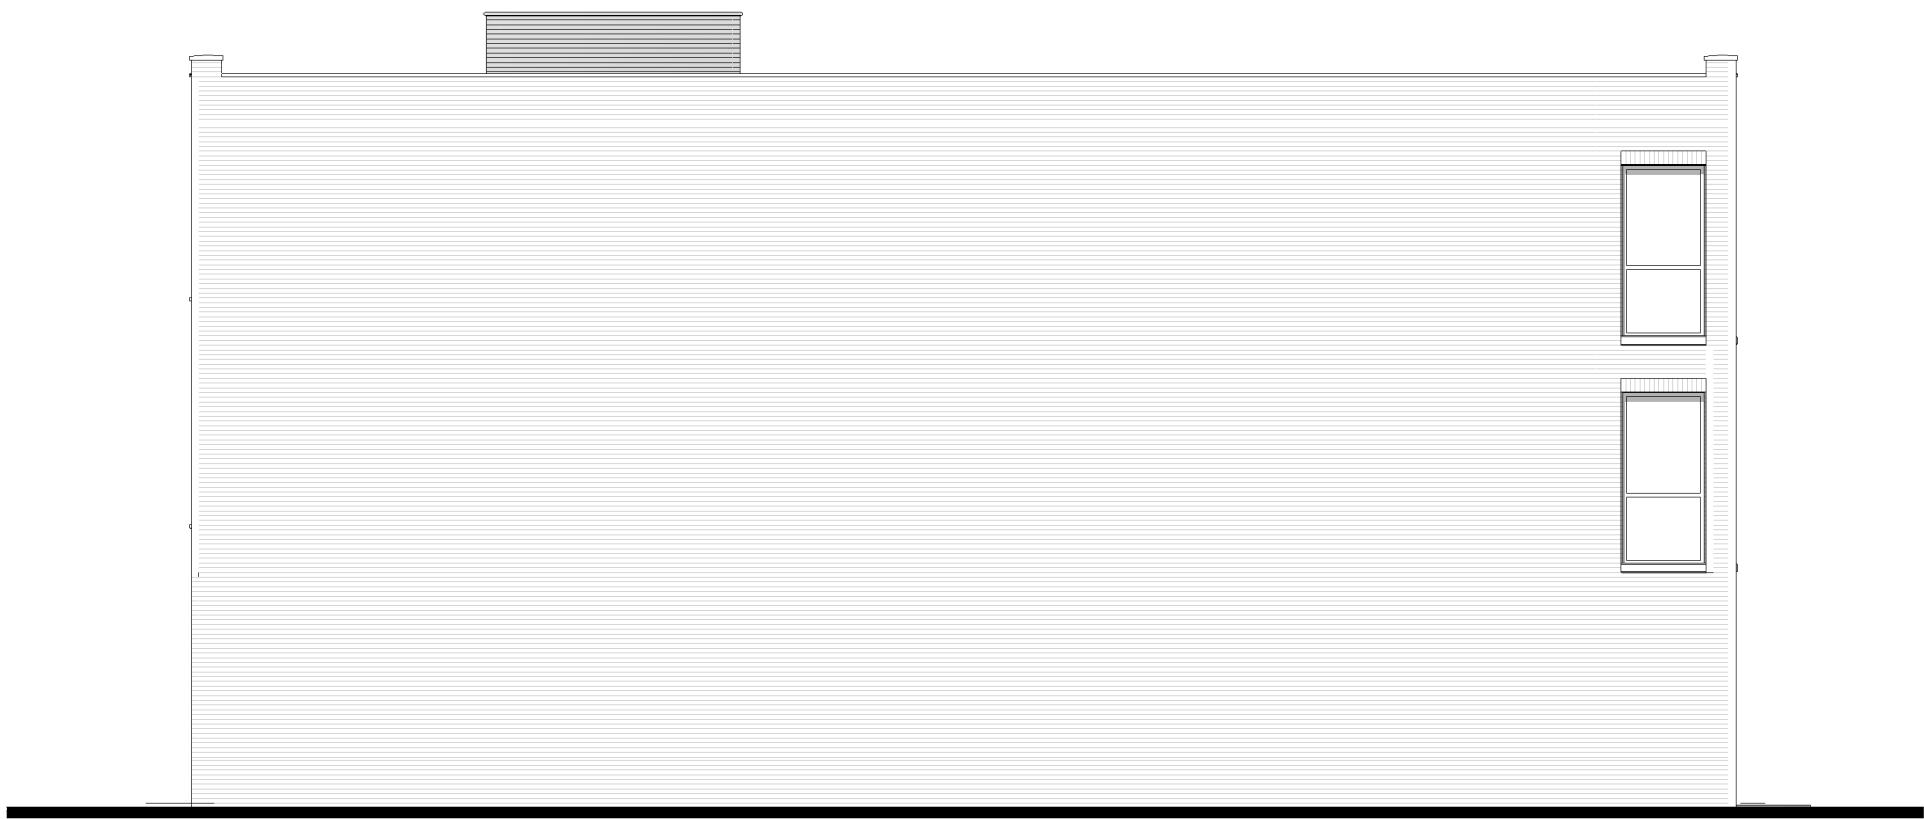


Rechter zijgevel



Doorsnede A-A

Renvooi			
- tel	- telefoonaansluiting bedraad	- t.wm	- aansluitpunt wasmachine
- ca	- centrale antenne aansl. bedraad	- t.vw	- aansluitpunt vaatwasser
- th	- thermostaat	- t.d	- dubbele wandcontactdoos
- bd	- bedrukker	- t.e	- enkelpolige schakelaar
- gas	- gasaansluiting	- t.d	- dubbelpolige schakelaar
- bo	- aansluitpunt boiler	- t.w	- wisselschakelaar
- o	- aansluitpunt onbedraad	- mv	- mv bedieningsunit
- t	- enkele wandcontactdoos	- l	- lichtpunt aan plafond
- k	- aansluitpunt koelkast	- l	- lichtpunt aan wand
- ak	- aansluitpunt afzuigkap	- a	- aansl. punt lichtpunt buiten
- mv	- aansluitpunt mech. ventilatieunit	- o	- aansluitpunt oven
- cv	- aansluitpunt centrale verwarming	- v	- vonkonteking
- s	- schel	- r	- rookmelder
- h	- hemelwaterafvoer	- a	- afzuigpunt mech. vent.
- m	- mechanische ventilatieunit	- c	- centrale verwarmingsketel
- w	- warmwatervoorz.	- r	- radiator
- o	- opstelplaats wasmachine	- i	- intercom
- d	- zelsluitende deur		

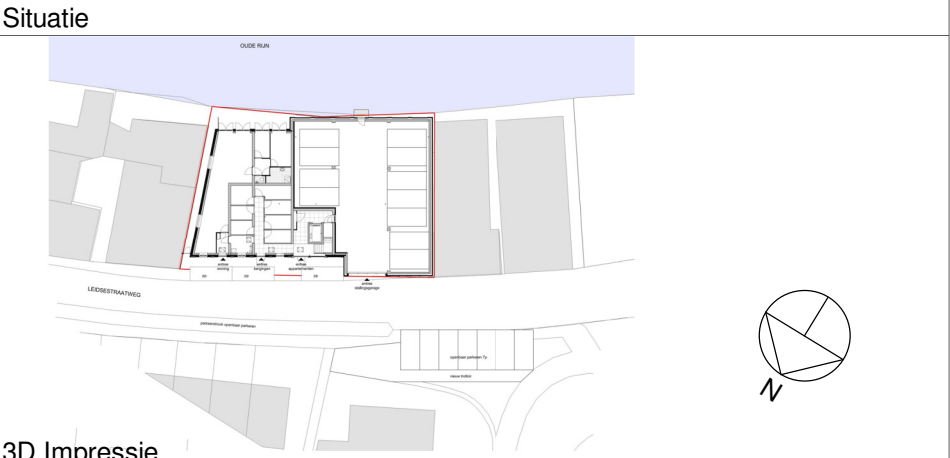

opdrachtgever: Heijwaal Projectontwikkeling	project: Leidsestraatweg Woerden	bladoschrijving:	Gevels	werknr: V2015-45
schaal: 1:100	A 01-05-2018	D		
formaat: A2 verlengd	B	E		
datum: 23-03-2018	C	F		
				bladnr: VT01

