


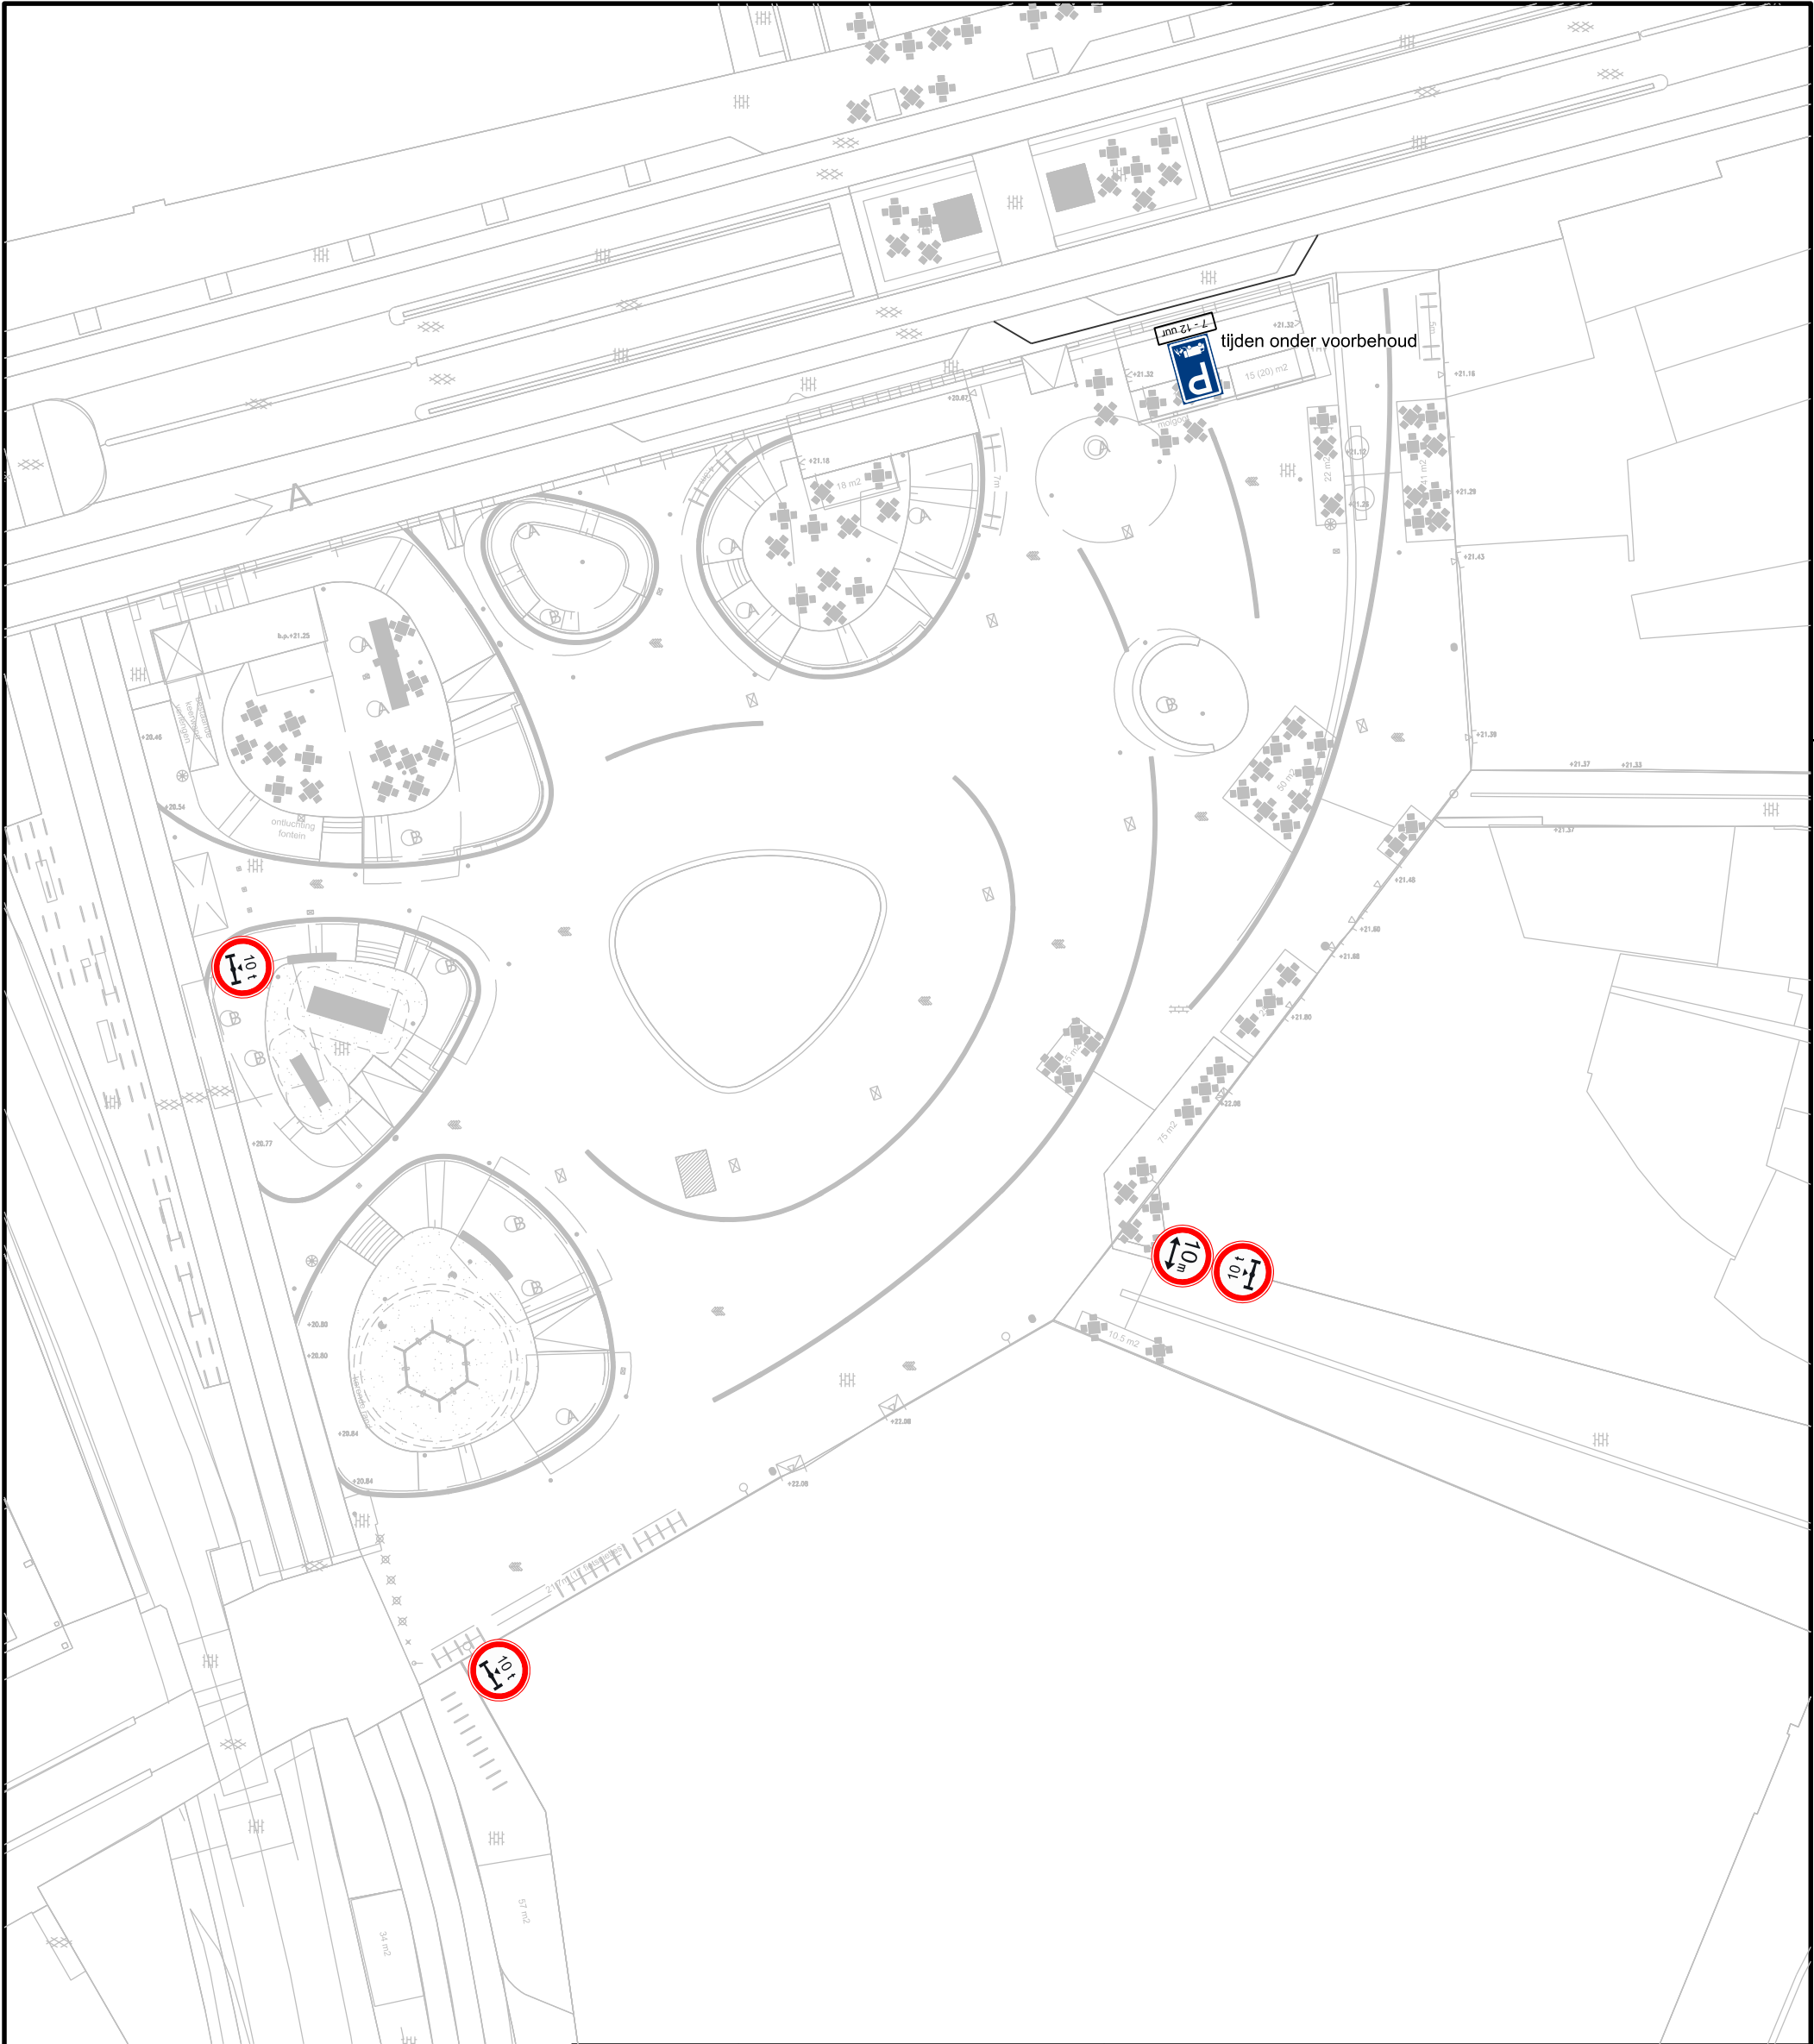

23-05-2018	Bart van der Hulst		
Datum	Tekenaar	Status/ Wijzigingen	
Opdrachtgever		Project nr.	
Projectomschrijving		Bestek nr.	van
Markt Ede		Schaal	
		Formaat	A3
Tekening omschrijving		Tekening nr.	2018CTV-276
		Opmerking	
		Ingenieursbureau Cluster Leefomgeving en Veiligheid	
Postbus 9024 - 6710 HM Ede		Bezoekadres: Gemeentewerf - Asakkerweg 8 - Ede	