


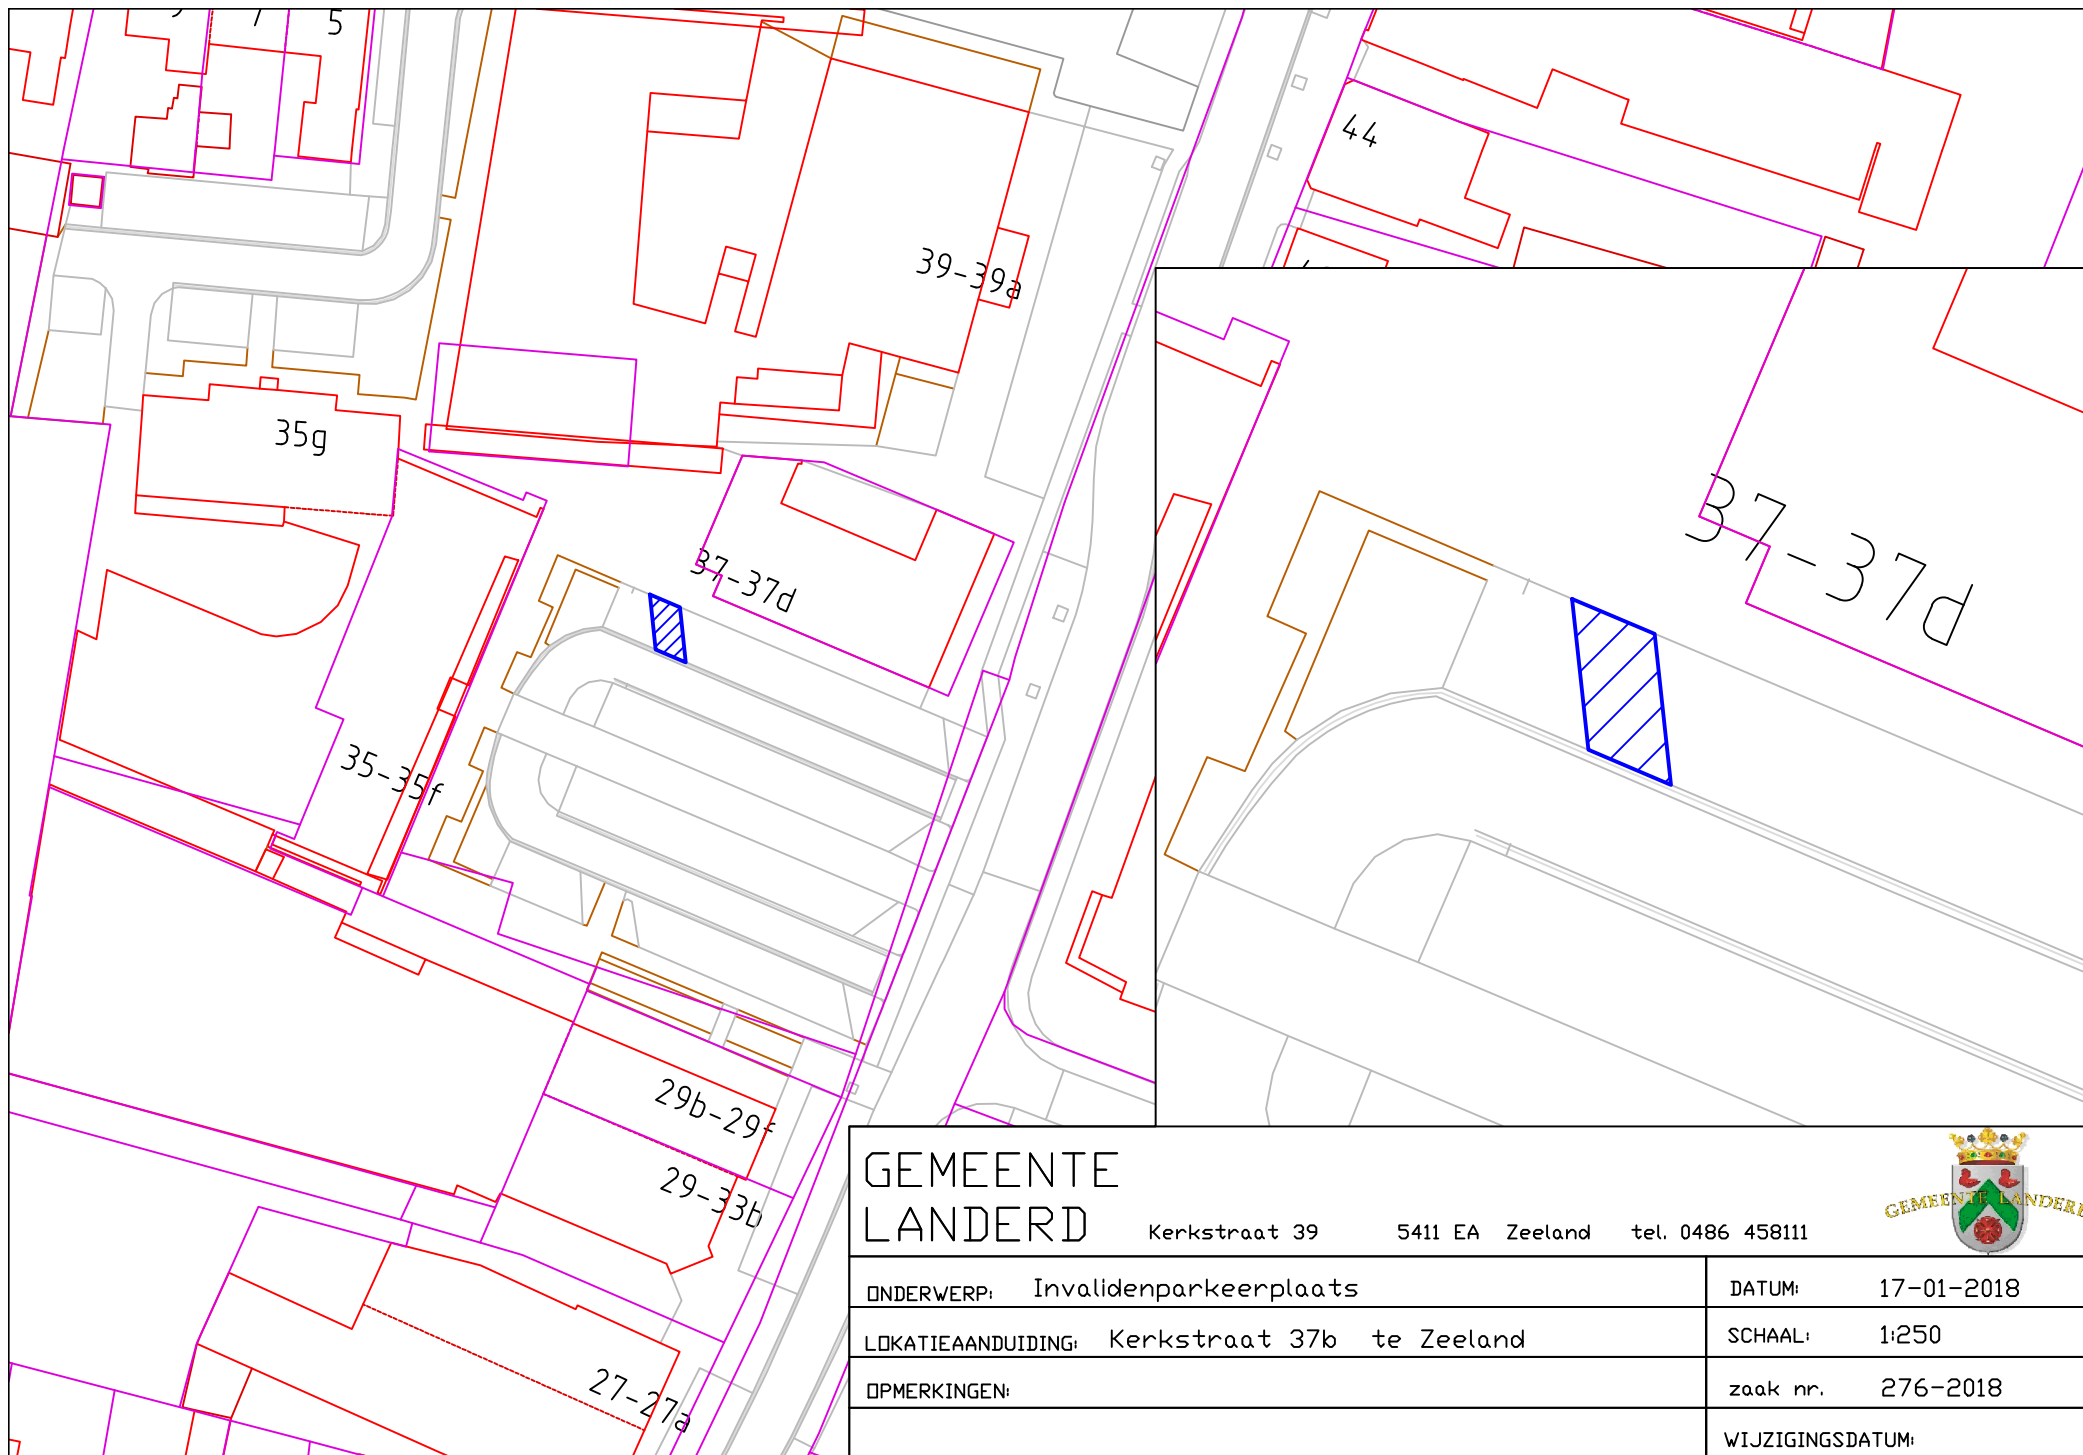

GEMEENTE LANDERD

Kerkstraat 39

5411 EA Zeeland

tel. 0486 458111



ONDERWERP: Invalidenparkeerplaats

DATUM: 17-01-2018

LOKATIEAANDUIDING: Kerkstraat 37b te Zeeland

SCHAAL: 1:250

OPMERKINGEN:

zaak nr. 276-2018

WIJZIGINGSDATUM: