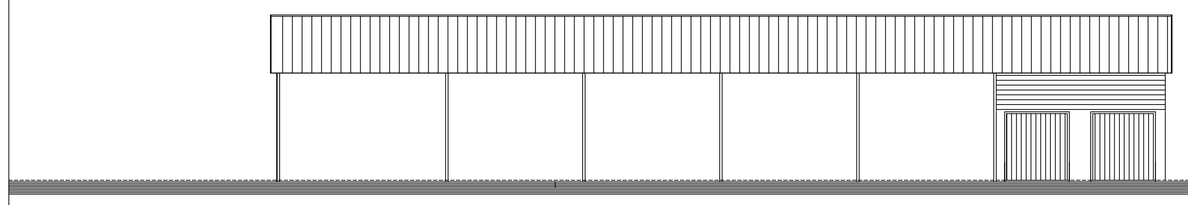

bestaande voorgevel

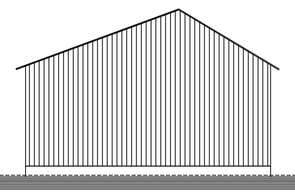

bestaande linkerzijgevel

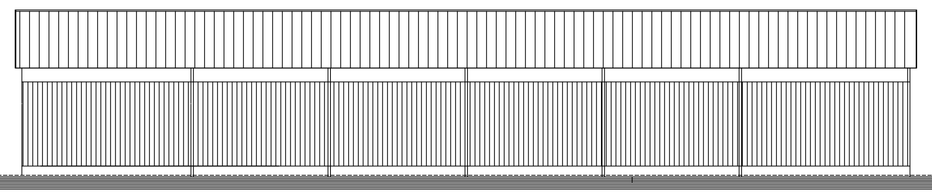

bestaande achtergevel

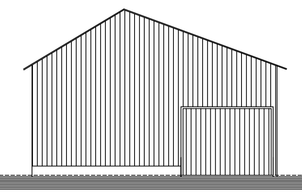

bestaande rechterzijgevel

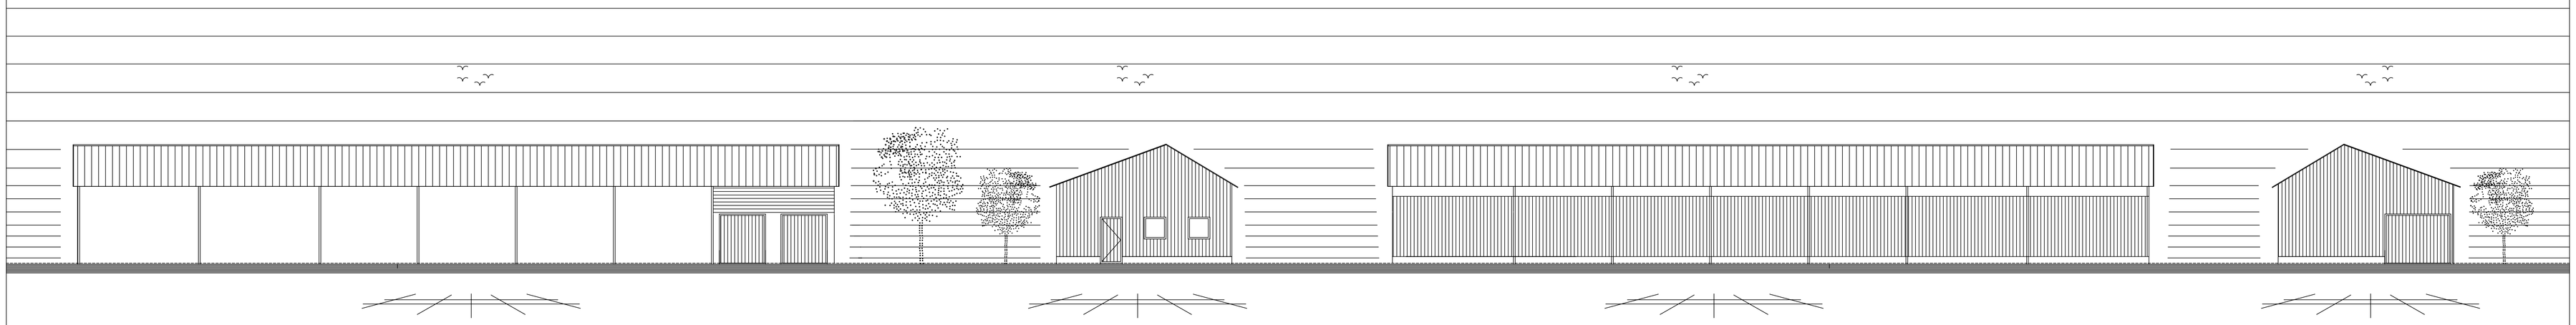

gewijzigde voorgevel

gewijzigde linkerzijgevel

gewijzigde achtergevel

DAKOPBOUW <R;H;L;D>2K/V>
- dakpannen
- panlatten
- kontrlatten
- dampdoorlatende folie
- geïsoleerde dakplaat
- goorlängen v.d.c.

ongewijzigde rechterzijgevel

Materiaal– en kleurenstaat

Kleuren en materialen zoveel mogelijk als bestaand

onderdeel	materiaal	kleur
gevel	damwand	donkergroen
dakbedekking	golfplaten	antraciet
kozijnen	hout	creme/wit
ramen	hout	creme/wit
deuren	damwand	donkergroen

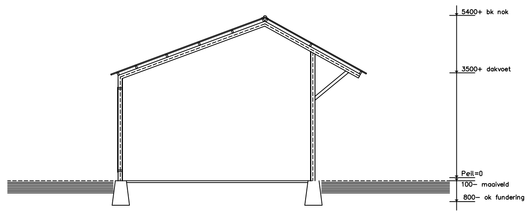

bestaande doorsnede

principe

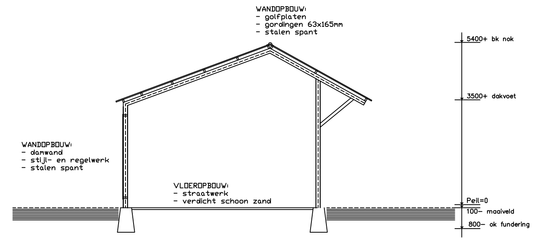

ongewijzigde doorsnede

principe

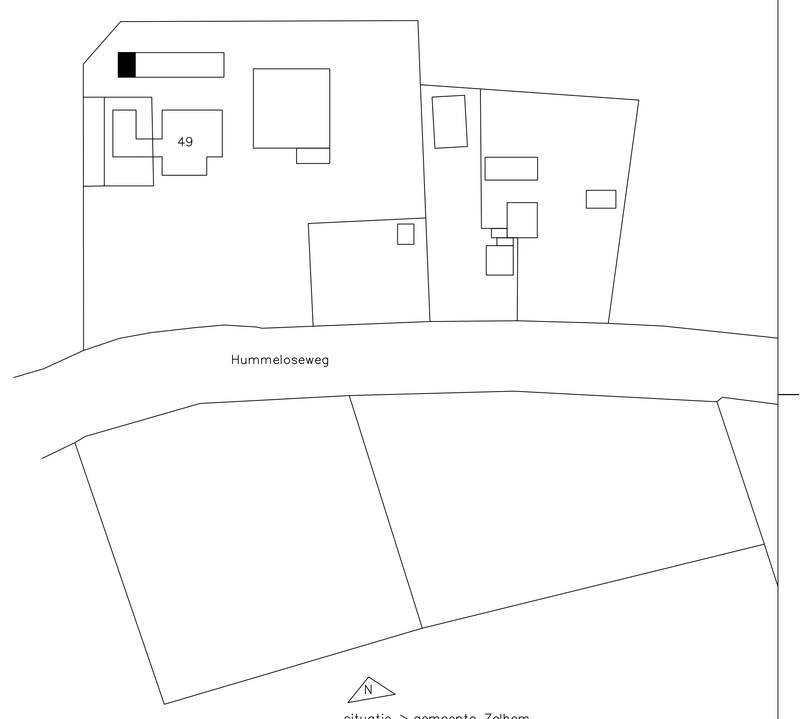

situatie > gemeente Zelhem
schaal > 1:1000
sectiel > T / 930

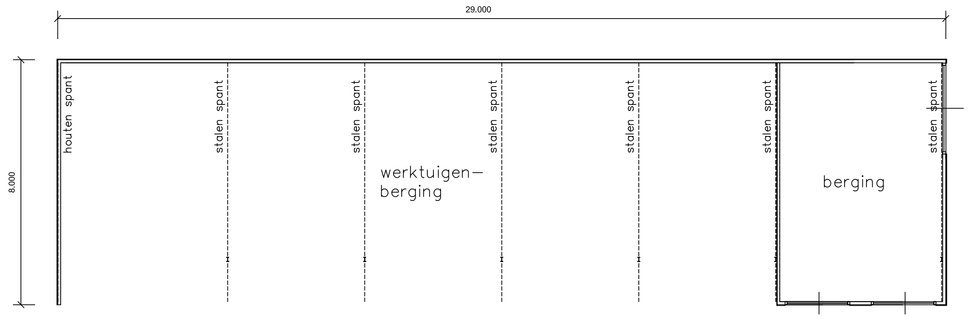

bestaande begane grond

bestaande stalen spanten zijn IPE 140

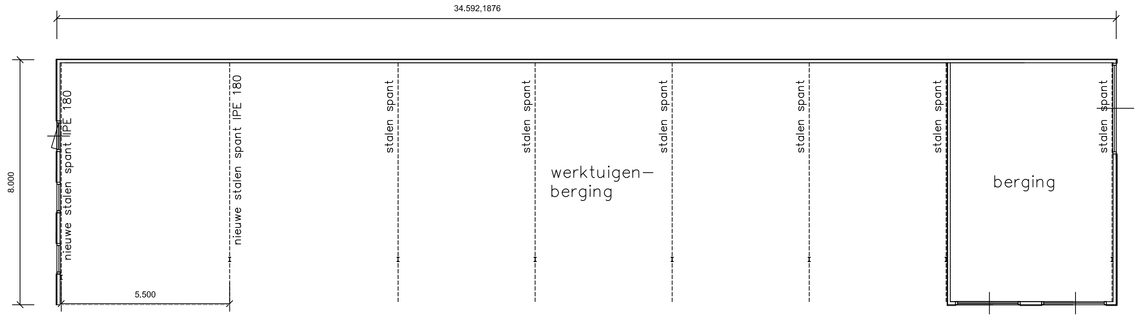

gewijzigde begane grond

Detaillering conform bestaand

Hout–, beton– en staalkonstrukties vlgs berekening en tekening konstrukteur

Maten in het werk te kontroleren

Onderdeel:	Bouwkundige tekening tbv Omgevingsvergunning	Blad: B–01
Projekt:	Vergroten van bestaande werktuigenberging	Schaal: 1:100
Bouwadres:	Hummeloseweg 49, 7021 KM Zelhem	Datum: 20–12–2017 Gewijz.:
Opdrachtg.:	Dhr. E. Brouwer Hummeloseweg 49, 7021 KM Zelhem M: 06–22 98 11 62	

Deze tekening blijft ons eigendom. Deze mag zonder schriftelijke toestemming niet gebruikt worden, vermenigvuldigd of aan derden ter beschikking worden gesteld.
Deze tekening is geen werktekening, maar tekening tbv Omgevingsvergunning en tbv prijsopgave. Er kan dus geen rechten worden ontleend aan deze tekening