


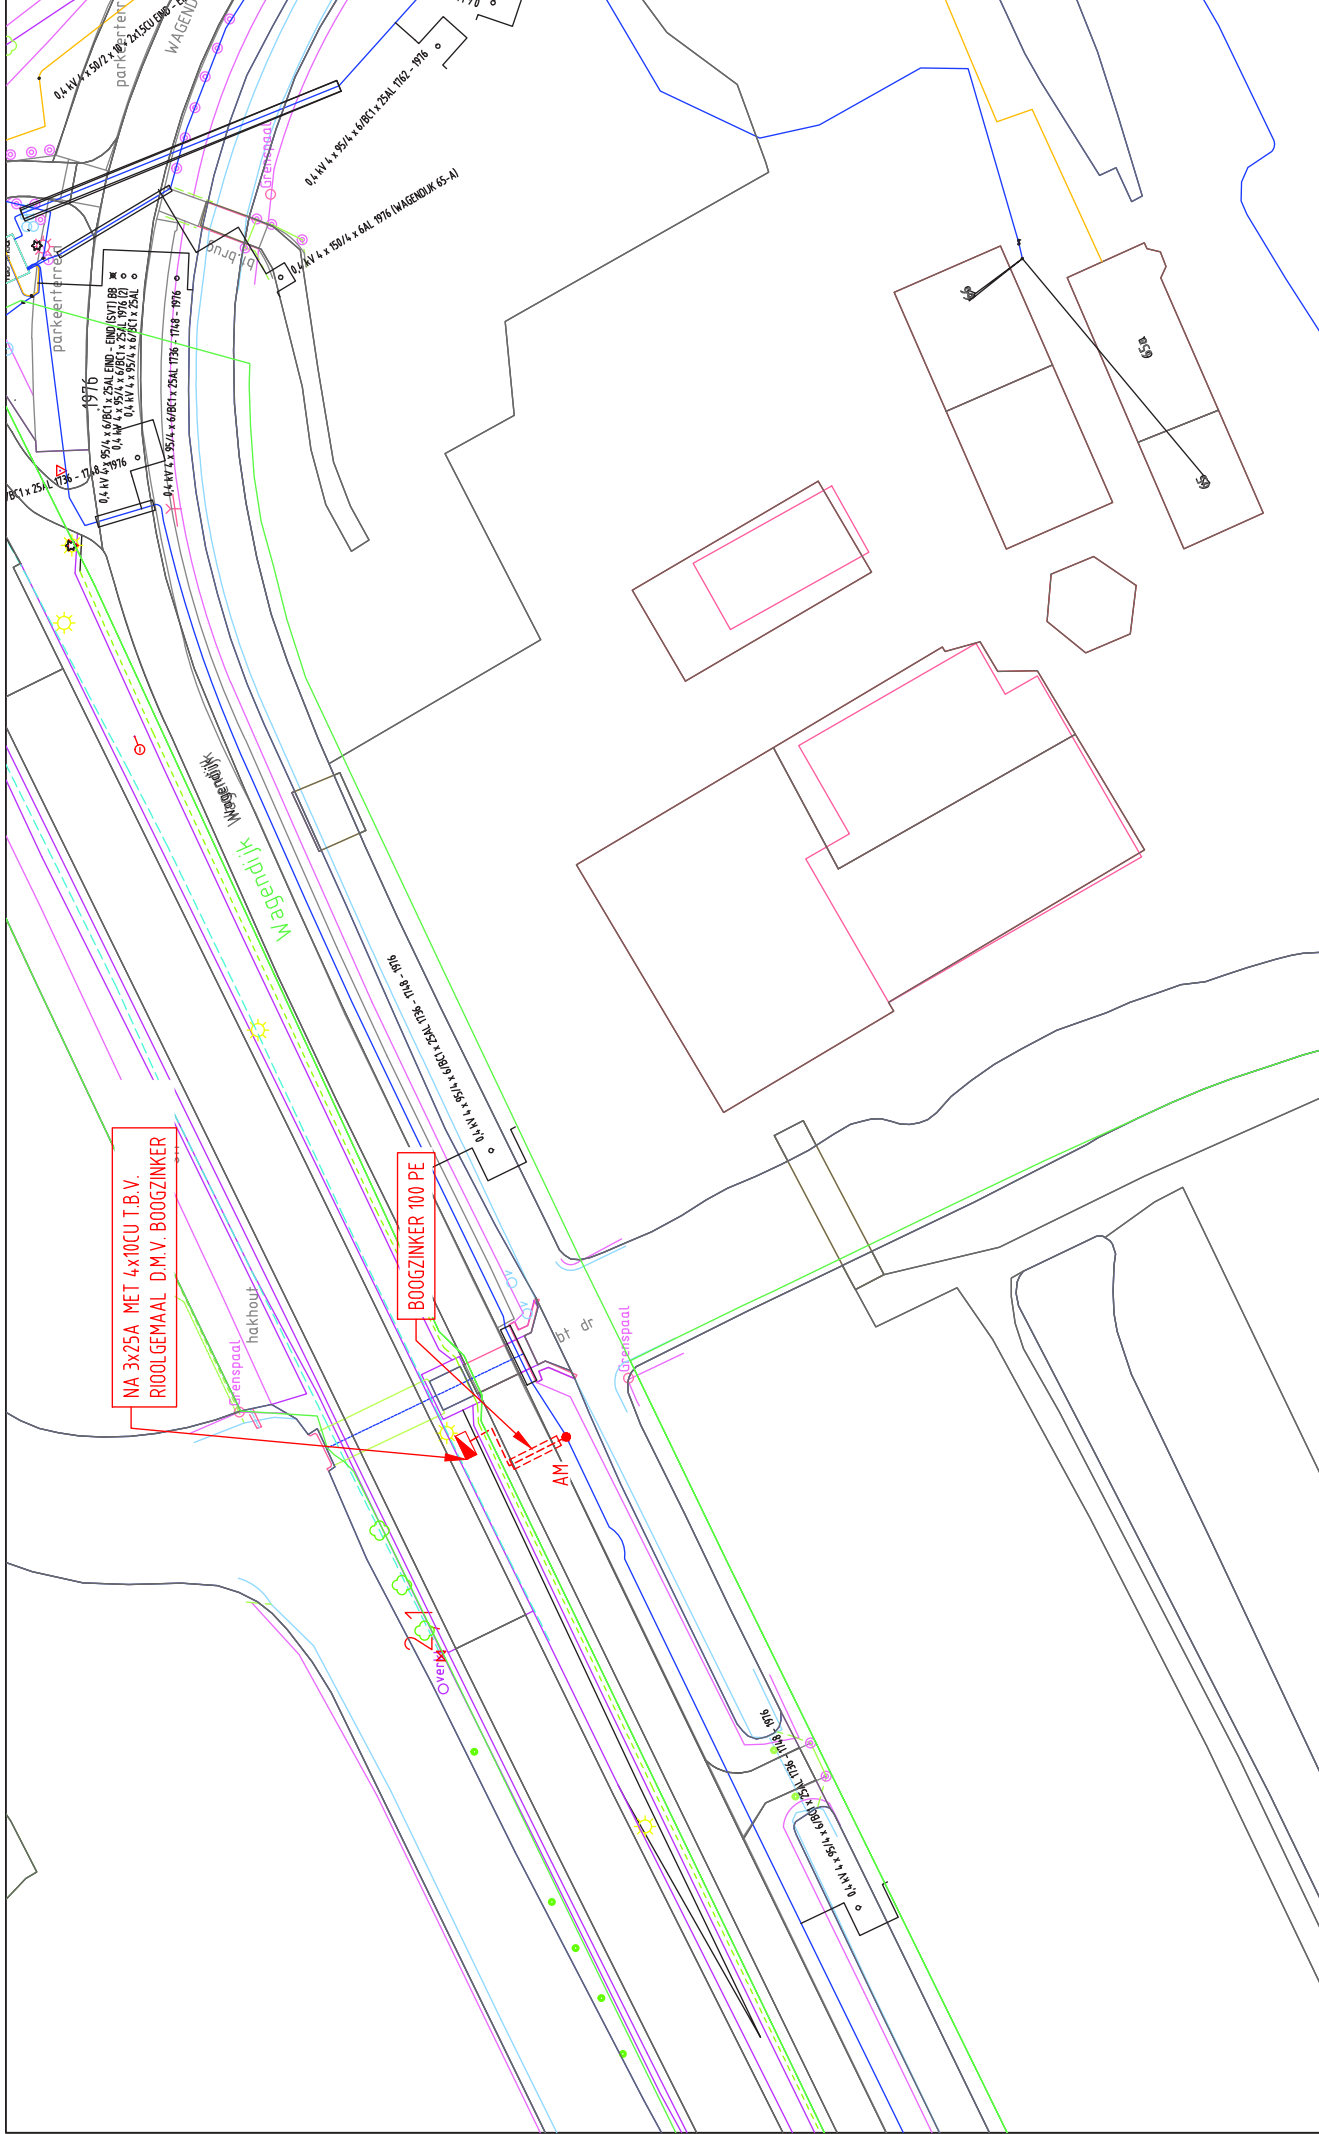

NA 3x25A MET 4x10CU TBV
RIOOLGEMAAL DMV. BOOGZINKER

BOOGZINKER 100 PE

AM

Grenspaal

br dr

Overstroom

Wagendijk

Wagendijk 66

Wagendijk 66

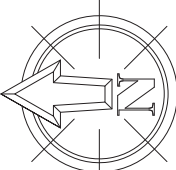

Opmerkingen/Tracélengthe;

STEDIN

20180522 Trace Elektra
Wagendijk 66 - 3628 ET - Kockengen
LS-PLAN
Detailontwerp/Vergunning E

Wijz #0	Get. Z. Simic
Datum: 22-5-2018	Get. JAN VAN HAL
Project: 93000084208 001 - Wagendijk 66 - 3628 ET, KOCKENGEN	
Ordernr: 50145869	
Documentnr: 20180522-0000-006	
Status: DEF.	Bladnr: 006

LS-kast	Station	Leveringspunt	Laadpaal	OV mast
Mast bovengronds	Mof	Bescherming	Abc. Tekst	Zinkerbord
Kabel nieuw	Kabel te rijden	Kabel te rooien	Buiten Bedrijf	Kadaster
LS-kast	Station	Leveringspunt	Mast bovengronds	Mof
0,4 kV/OV	0,4 kV	OV	3 kV	6 kV
23 kV	25 kV	50 kV	66 kV	150 kV
Buiten Bedrijf	Telecom	Aardkabel	Gelijkspanning	

ELEKTRA NIEUW	
ELEKTRA BESTAAND	