


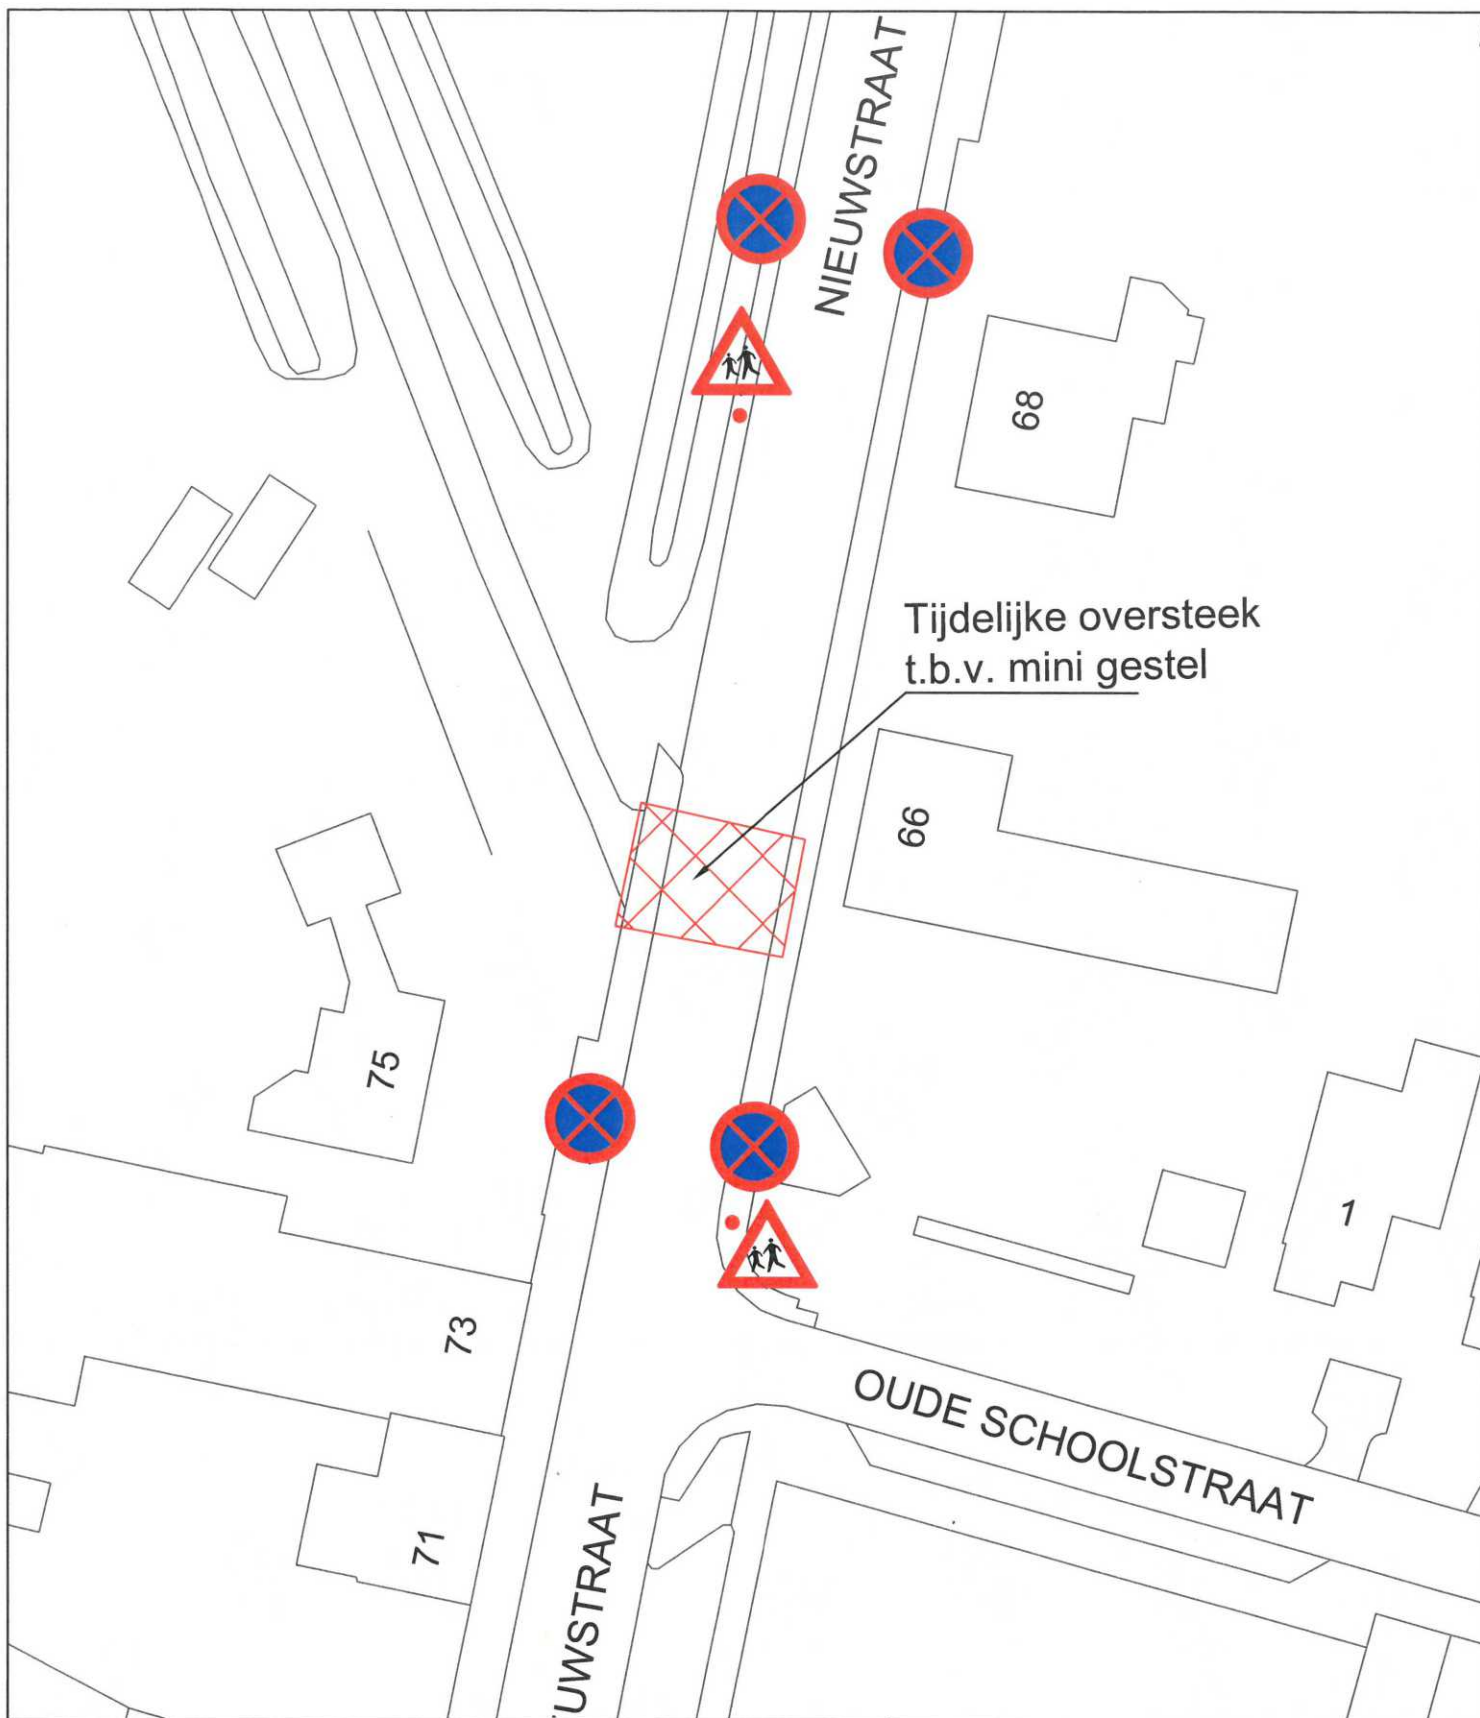

Afdeling Uitvoering

SINT-MICHIELSGESTEL
gemeente

Omschrijving

Tekening behorende bij verkeersbesluit T2018-010

Tijdelijke oversteek aan de Nieuwstraat t.b.v. Mini Gestel op maandag 20 aug.
t/m vrijdag 24 aug.. 2018 op het terrein Kleine Ruwenberg

Get. JBN	Datum 05-06-2018
--------------------	----------------------------

Gez. <i>[Handwritten signature]</i>	Datum <i>6/6 - 2018</i>
--	----------------------------

Gew.	Datum
------	-------

Opmerking:

VERSEON:
748770

Besteknr.

Schaal
1: n.v.t.

Form.
A 4

Teknr.
2018_0082_00

