




Dwarsdoorsnede Boring 1 (1:200)

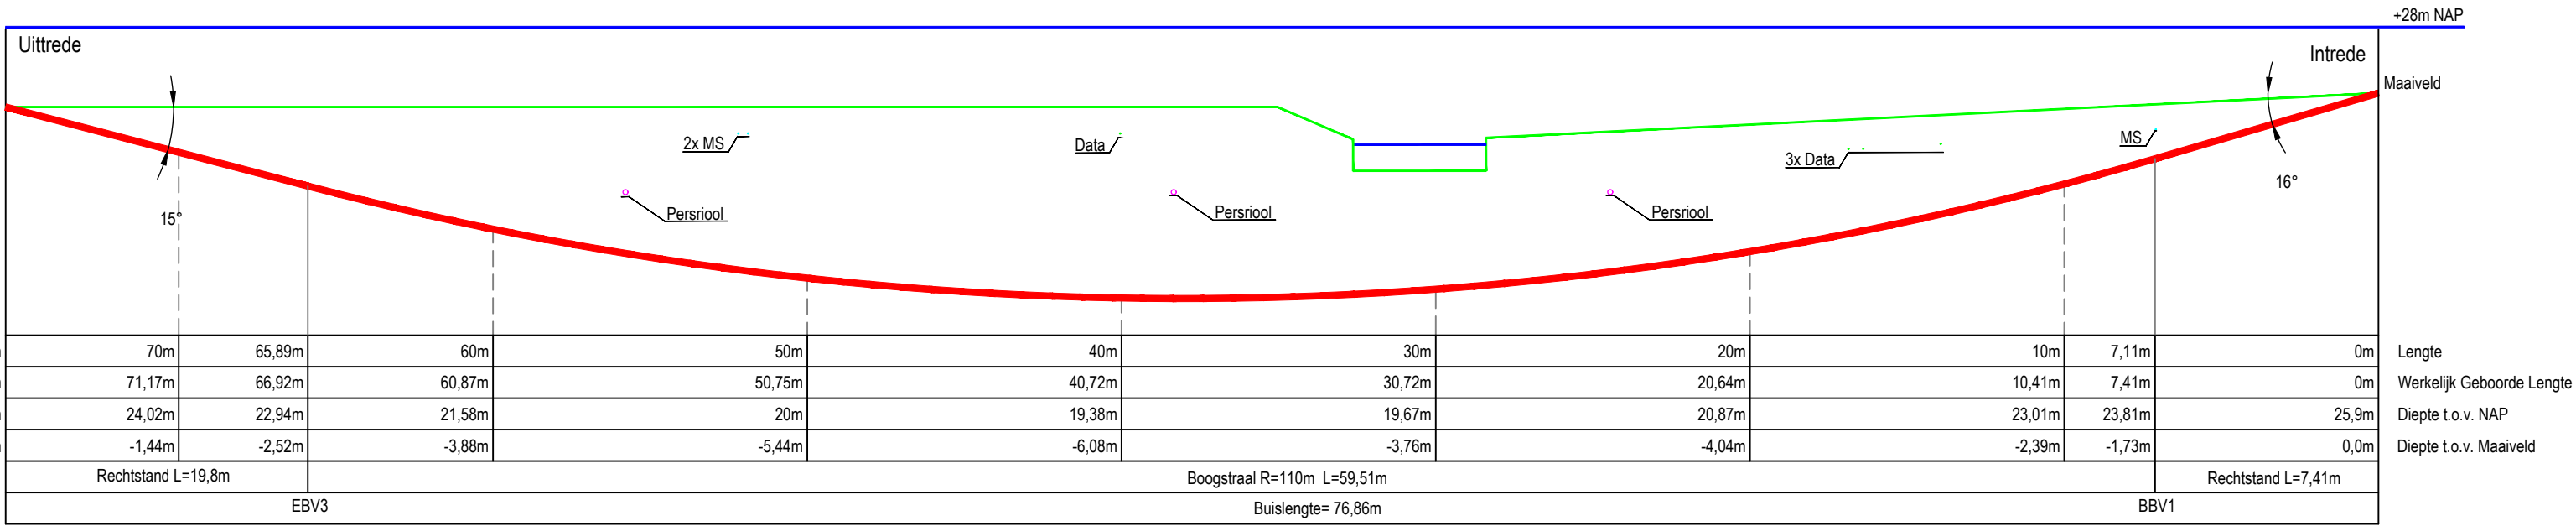

Dwarsdoorsnede buis en boorgat 1:5
1x Ø110 SDR11

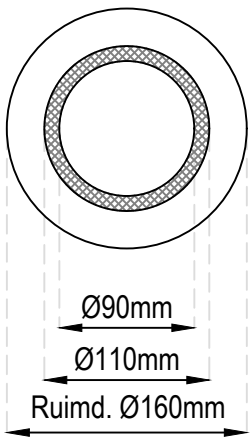

Bovenaanzicht 1:250

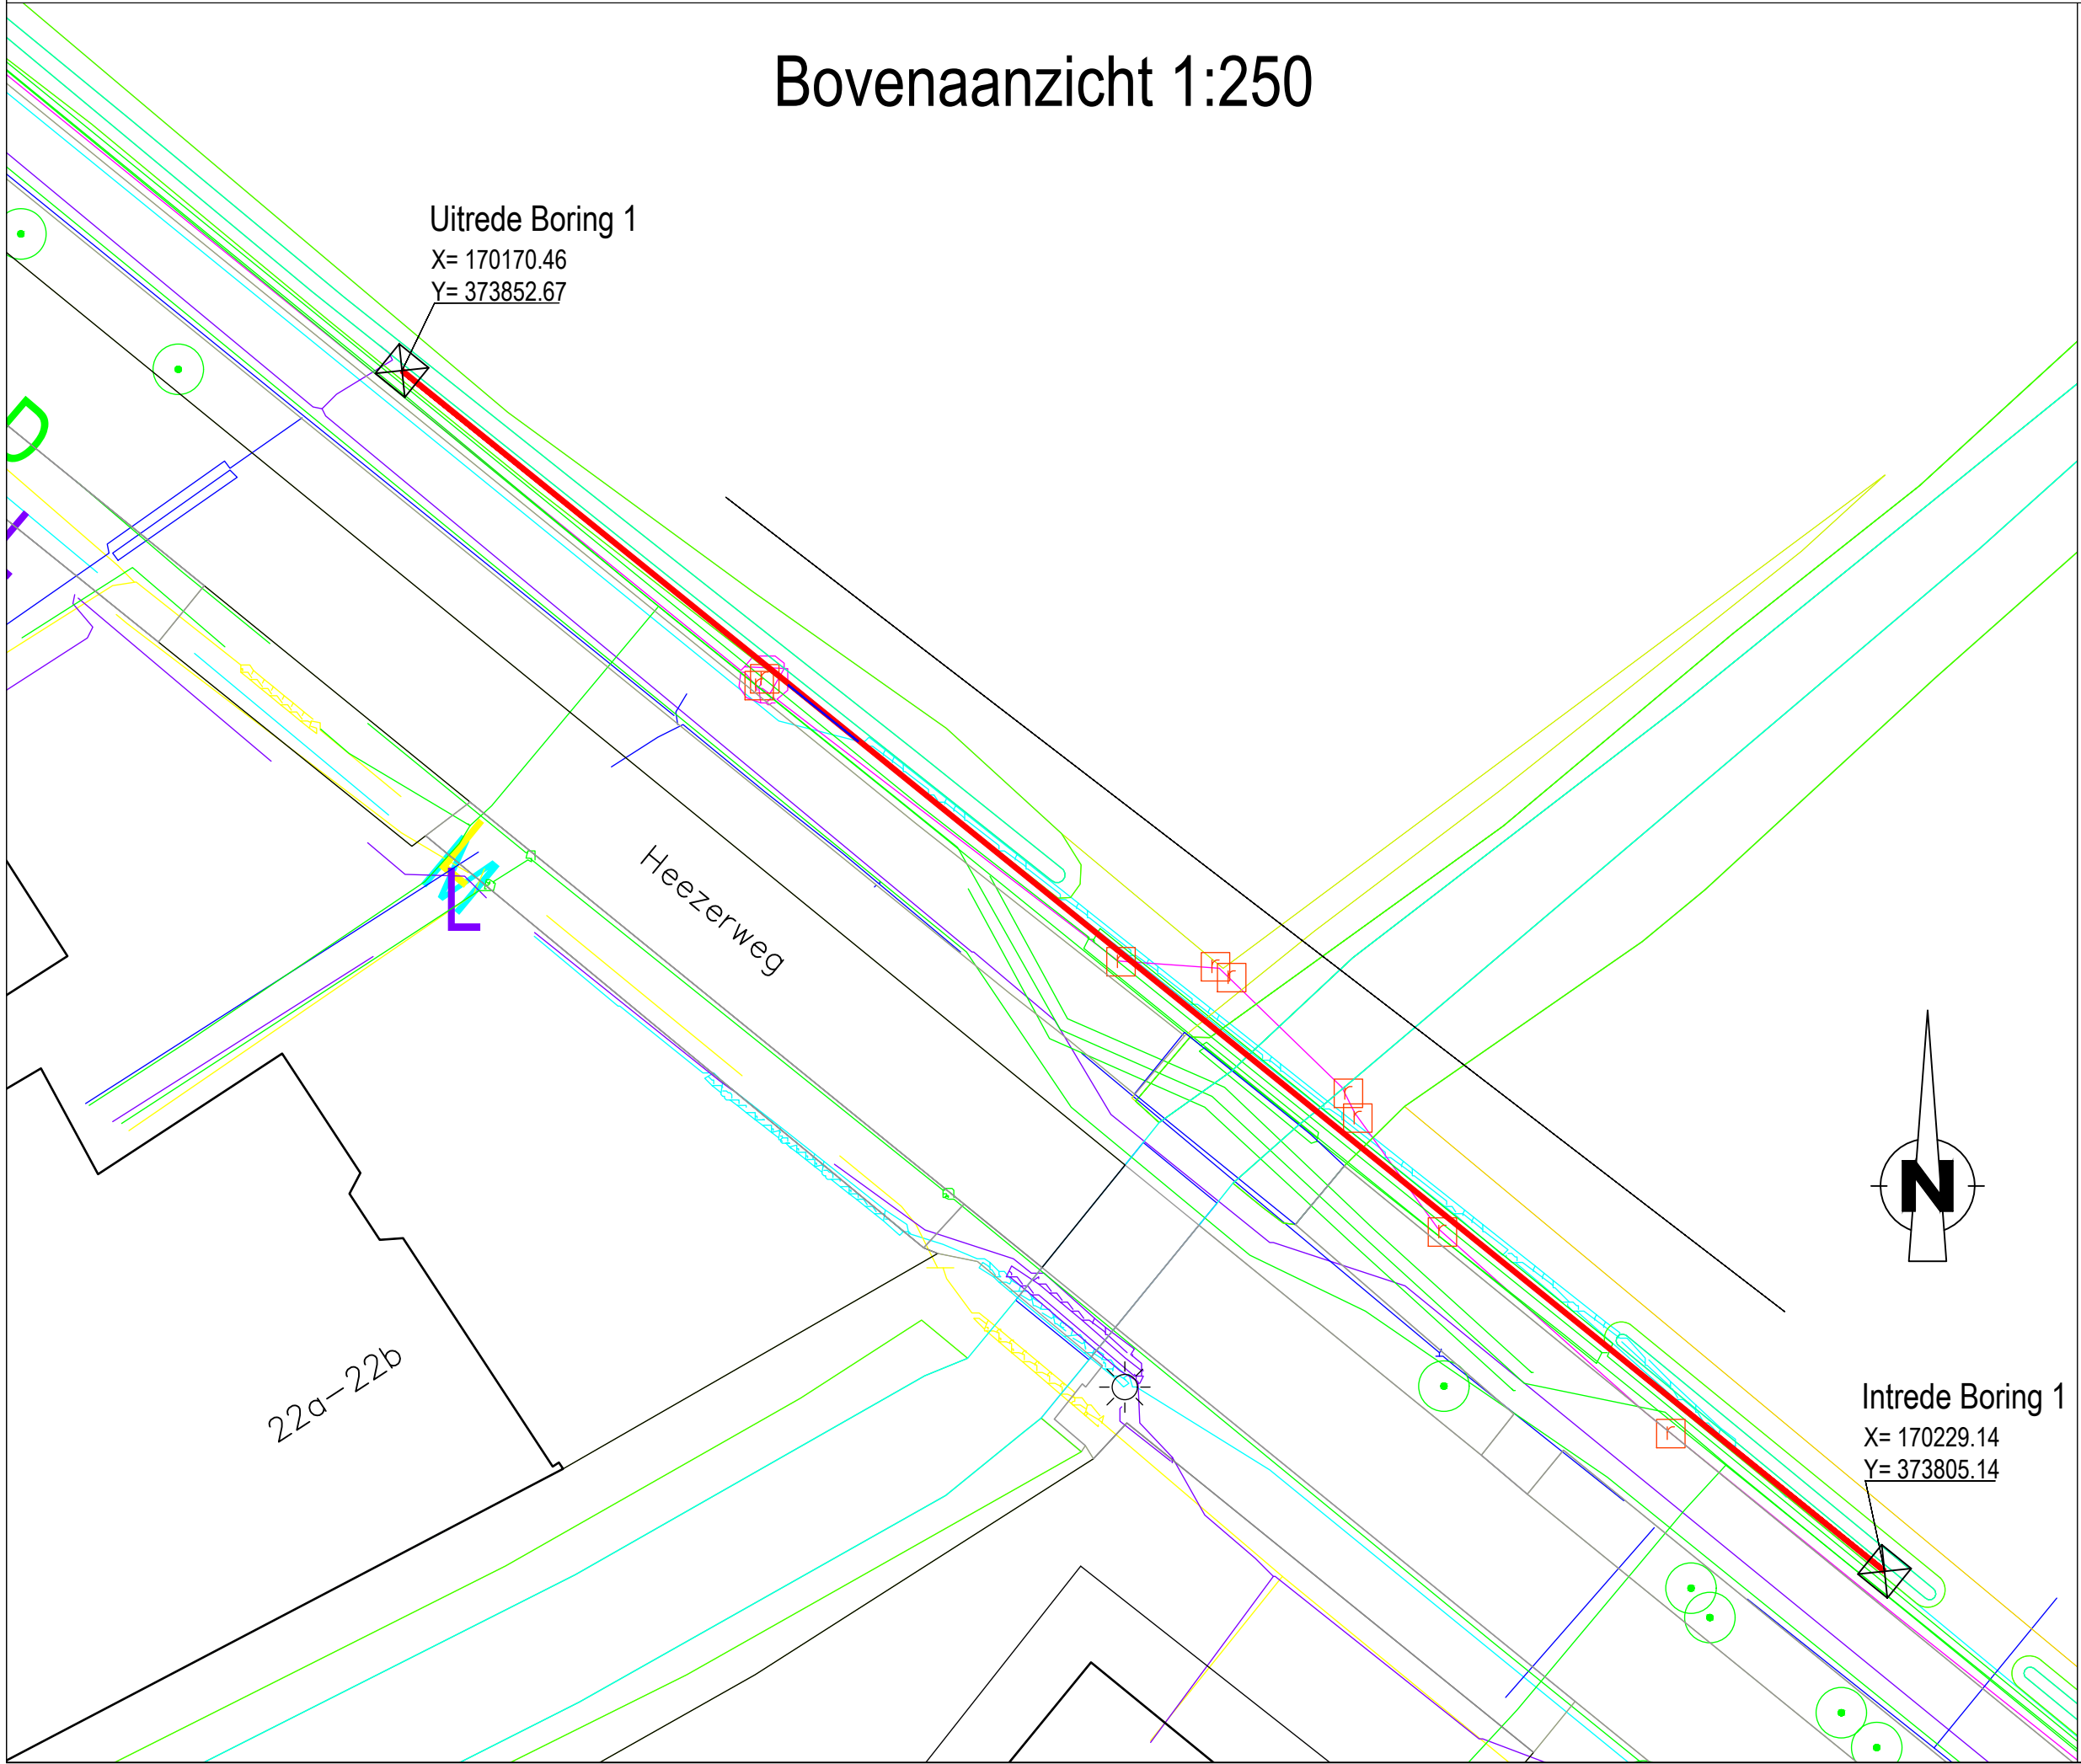

Klicgegevens Boring 1
in volgorde van Intrede naar Uittrede

- Middenspanning Enexis
- Data Ziggo
- Data KPN
- Data KPN
- Persriool VDB Gemeente Heeze
- Persriool VDB Gemeente Heeze
- Data Ziggo
- Middenspanning Enexis
- Middenspanning Enexis
- Persriool VDB Gemeente Heeze

COÖRDINATEN BORING 1		
	X	Y
Intrede	170229.14	373805.14
MeetPunt 1 (BBV1)	170223.61	373809.61
MeetPunt 2 (BSR2) R=110m	170200.81	373828.09
MeetPunt 3 (EBV3)	170177.94	373846.61
Uittrede	170170.46	373852.67
BBV=Begin Bocht Verticaal		
EBV=Einde Bocht Verticaal		
BSR=BoogStraalRadius		



VERGUNNINGAANVRAAG

- berm / groenstrook / bossage
- asfalt / beton
- klinkers / tegels / voetpad
- fietspad
- bebouwing
- water
- gestuurde boring
- zichtlijn

Welvreugd Drilling B.V.
Burgerweg 2a, 3155 DB Maasland



Telefoon : 010-5918247
Fax : 010-5926183
E-mail : info@welvreugd.nl

Opdrachtgever
Hurkmans

Plaats
Sterksel

Locatie
Heezerweg

Vergunninghouder
Hurkmans

Project
Boring Heezerweg

Projectonderdeel
Gestuurde Boring

buis Zie Dwarsdoorsnede	datum tekening 31-03-2018	formaat A2	schaal 1:5/200/250	getekend SH gezien AV	tekeningnummer HurkmansSterkselHeezerwegBoring1
----------------------------	------------------------------	---------------	-----------------------	--------------------------------	--