


Kadastrale gemeente:
Vlaardingen
Sectie : G
Perceel : 3602


Situatie overzicht en balklagen.
Erfbebouwing
Keizerhof 30
3135 CT Vlaardingen

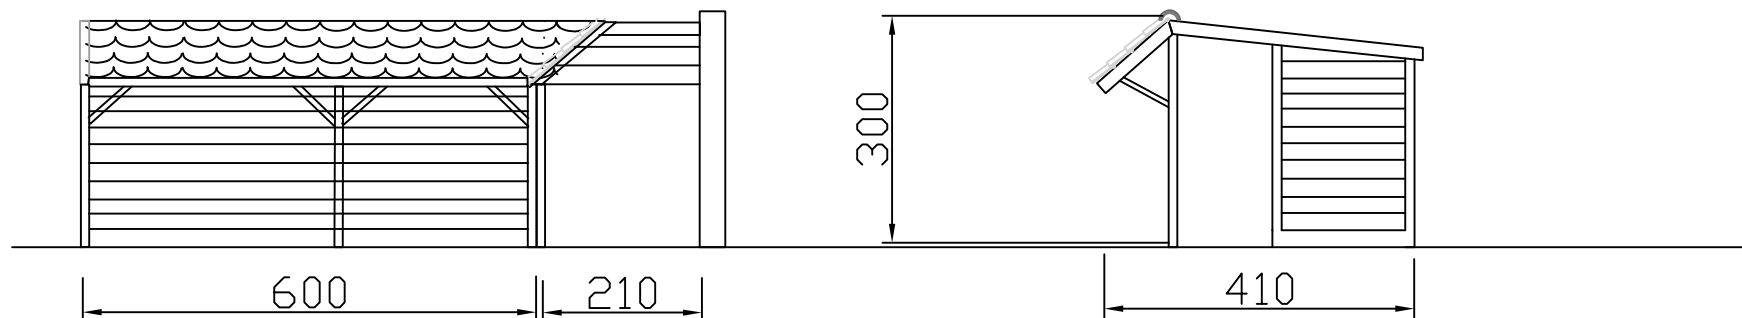

Aanzicht westzijde

Aanzicht oostzijde

uitvoering Douglas hout
dak westzijde pannen
dak oostzijde bitumen

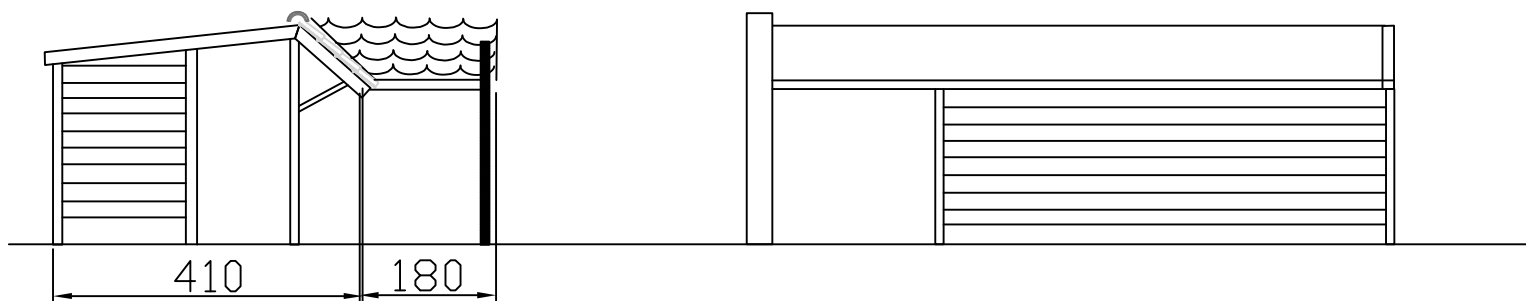


Aanzicht noordzijde

Aanzicht oostzijde

Loungeruimte op achtererf
Keizerhof 30
3135 CT Vlaardingen


bestaande situatie

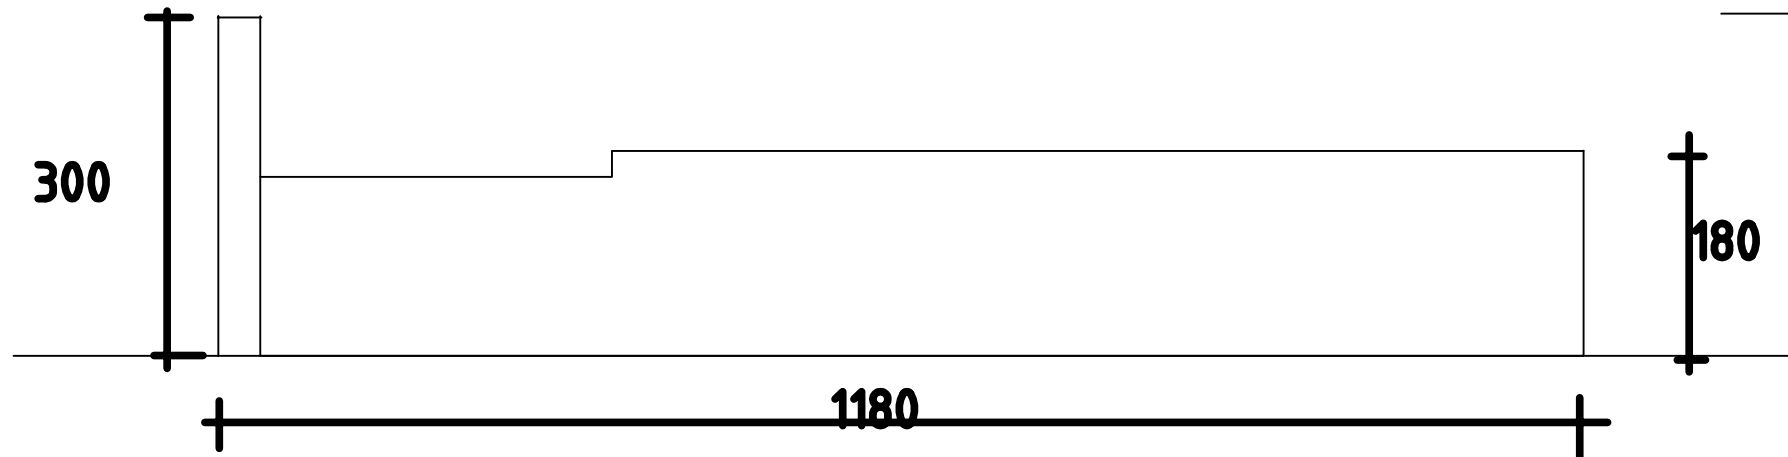


metselwerk op erfscheiding

aanzicht vanuit oosten

nieuwe situatie

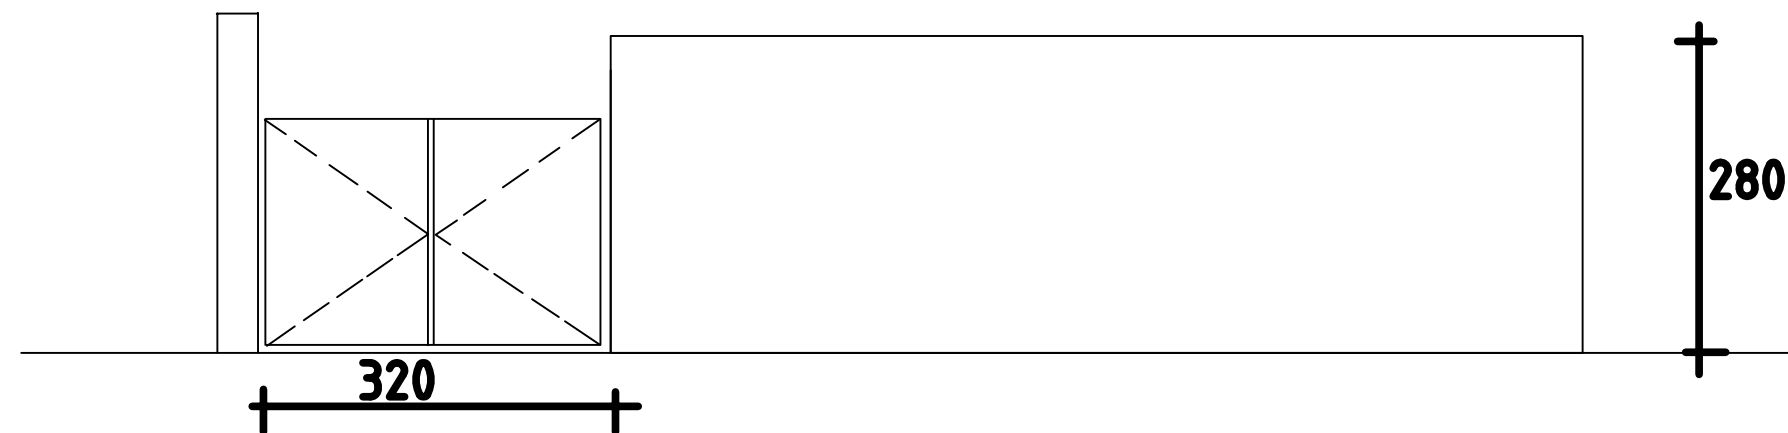

metselwerk opgetrokken en
toegangsdeuren voorzien
hoogte gelijk aan
aangrenzende muren

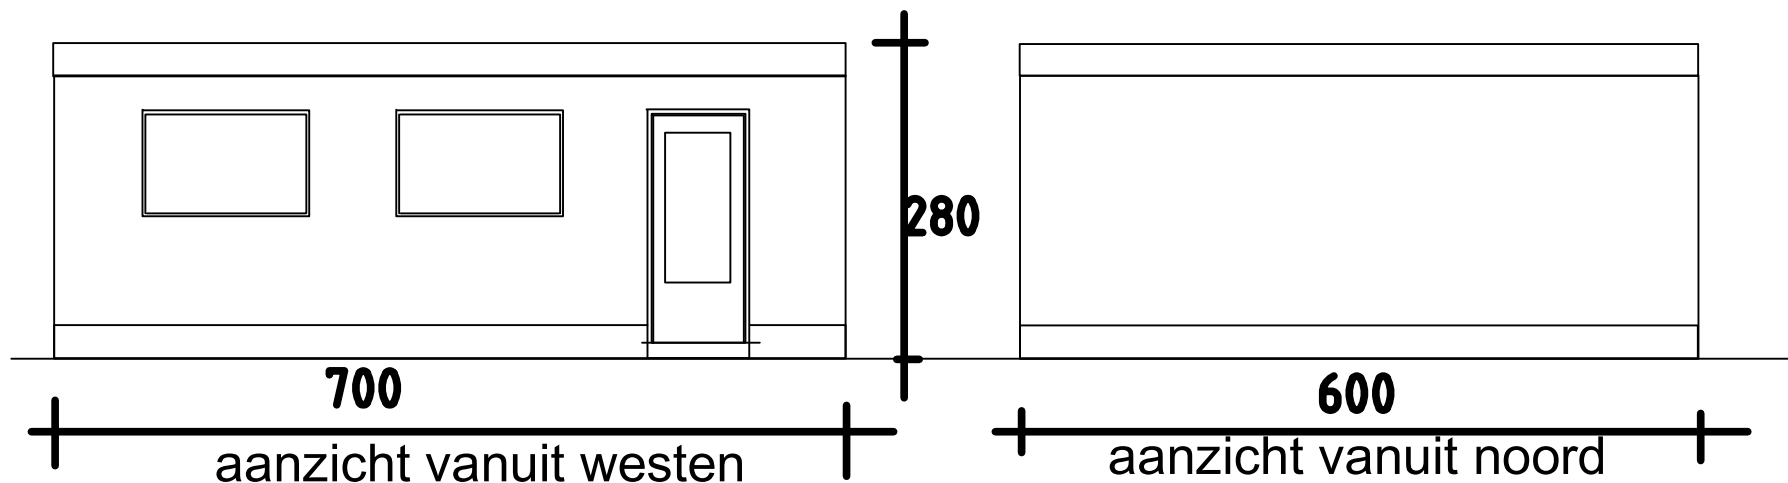

wanden bestaan uit
houtskelet met zweeds
douglas rabat op 30 cm
metselwerk

Berging op achtererf
Keizerhof 30
3135 CT Vlaarding