


Bestaande situatie




achtergevel bestaand



voorgevel bestaand

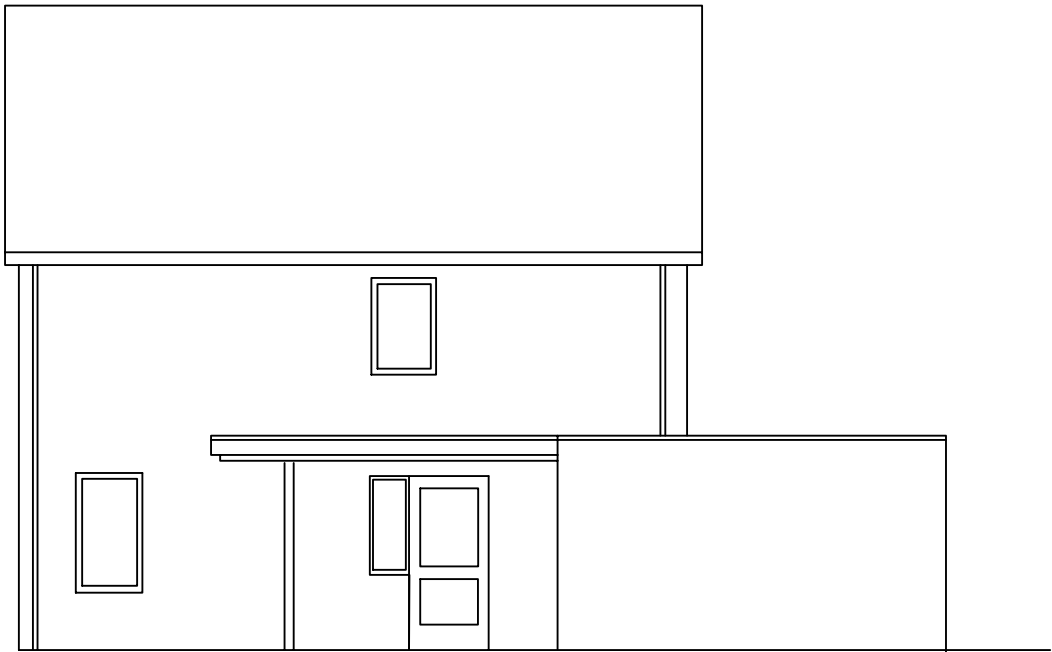

rechterzijgevel bestaand

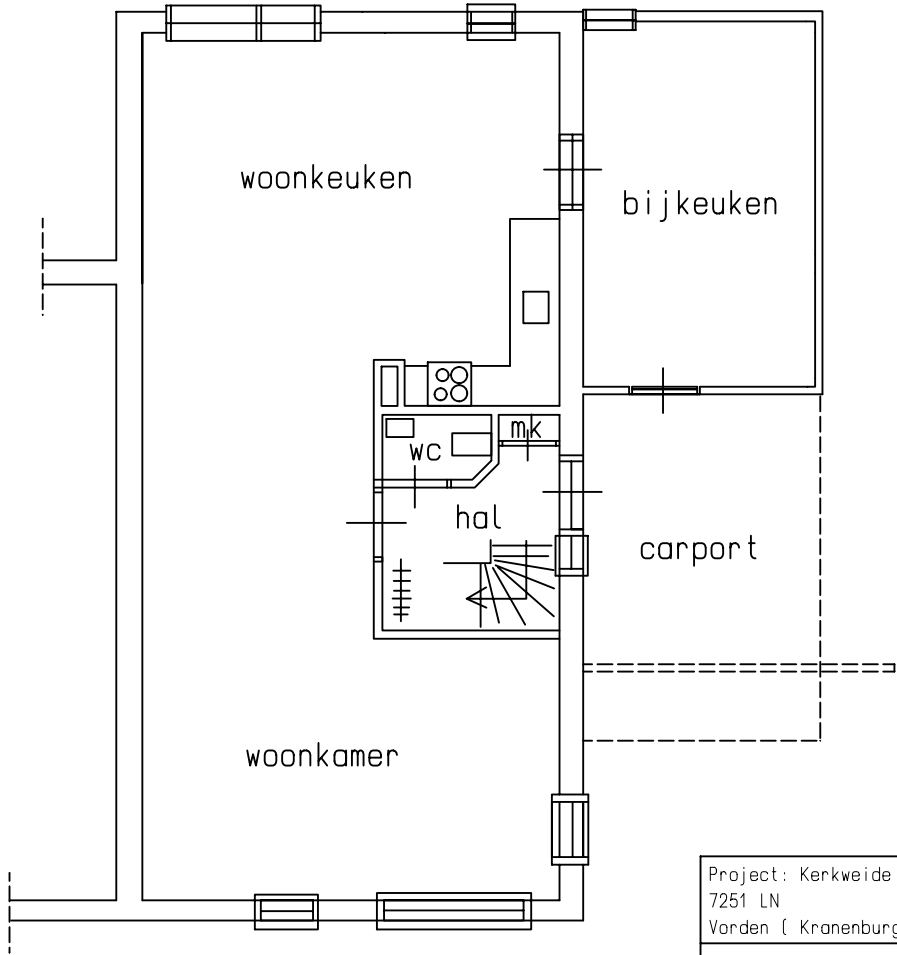

platte grond bestaand

Project: Kerkweide 6 7251 LN Vorden (Kranenburg)			Datum: 25-04-2018	
Betreft: bestaande situatie			Datum:	
Tekening: 0-001	Schaal: 1 : 100	Getekend: AR	Datum:	
Alle rechten op dit (schets)ontwerp zijn exclusief voorbehouden aan aannemersbedrijf H.J. Ruiterkamp b.v.			h.j. ruiterkamp b.v. Sinds 1946 Lindeseweg 26 - 7251 NS Vorden Tel. 0575 - 55 66 31 Fax 0575 - 55 65 80 Internet : www.ruiterkamp.nl E-mail : info@ruiterkamp.nl	