
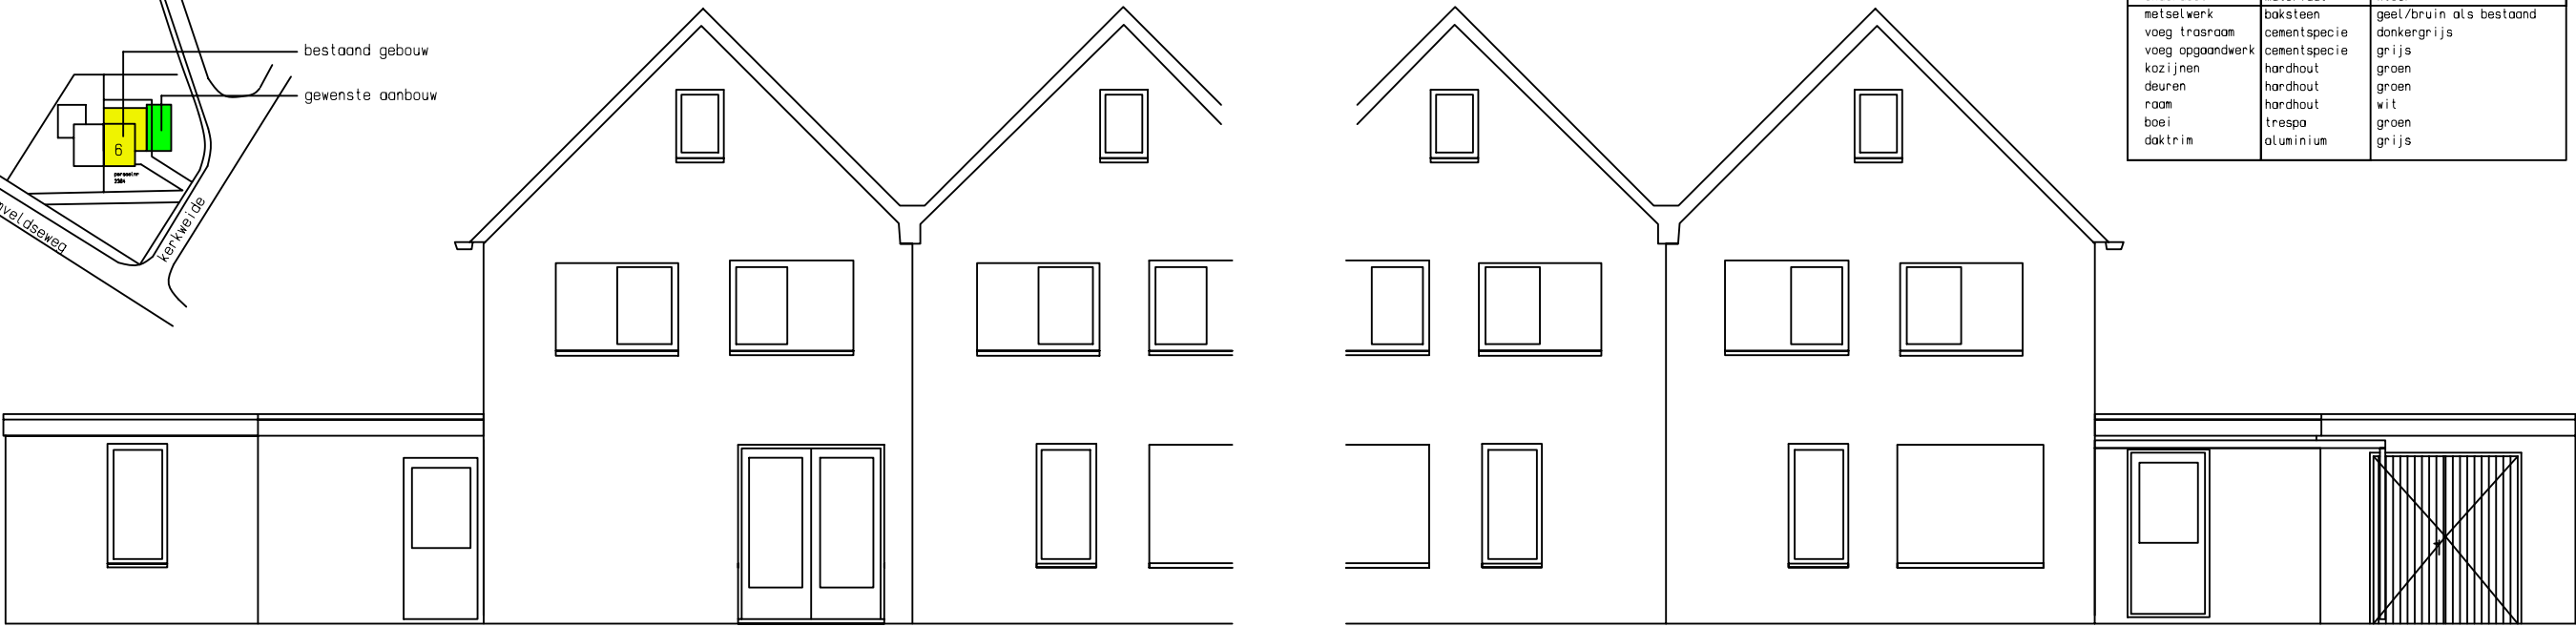


Gewijzigde situatie

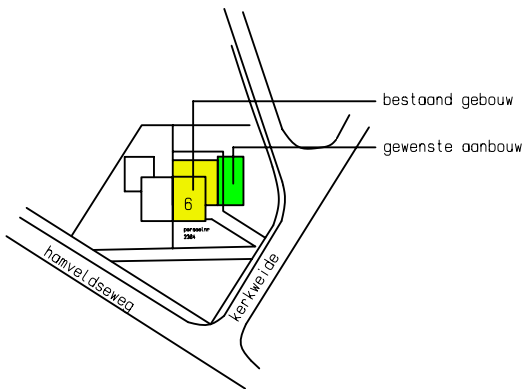


LEGENDA		
onderdeel	materiaal	kleur
metsewerk	baksteen	geel/bruin als bestaand
voeg trasraam	cementspecie	donkergrijs
voeg opgaandwerk	cementspecie	grijs
kozijnen	hardhout	groen
deuren	hardhout	groen
raam	hardhout	wit
boel	trespa	groen
daktrim	aluminium	grijs

3235
2383
2904



achtergevel

voorgevel

Details fietsenhok

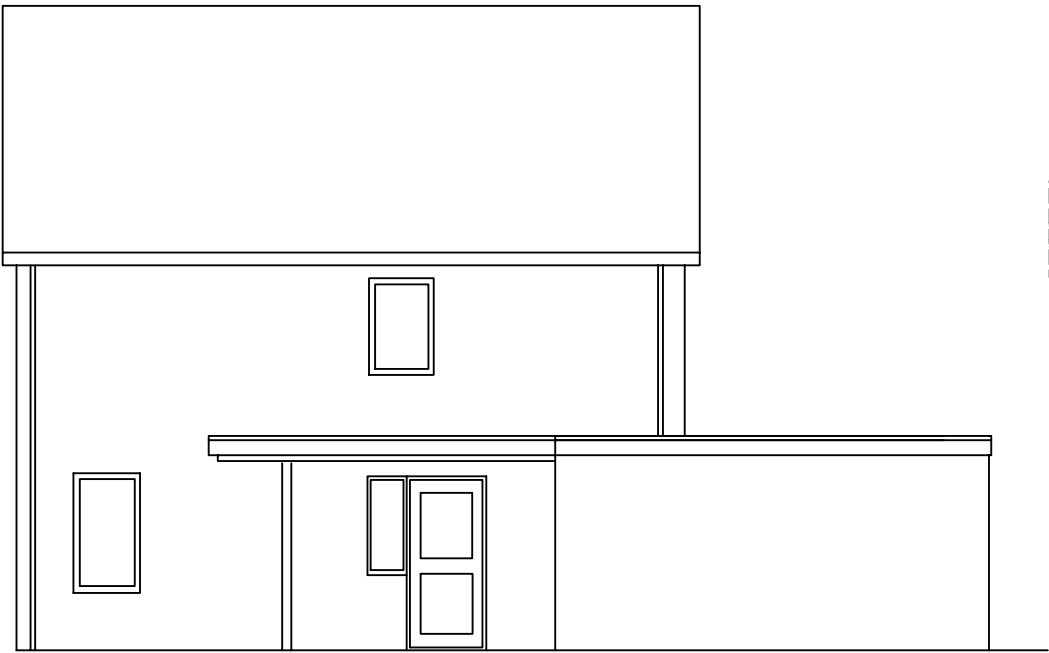

rechtersijgevel

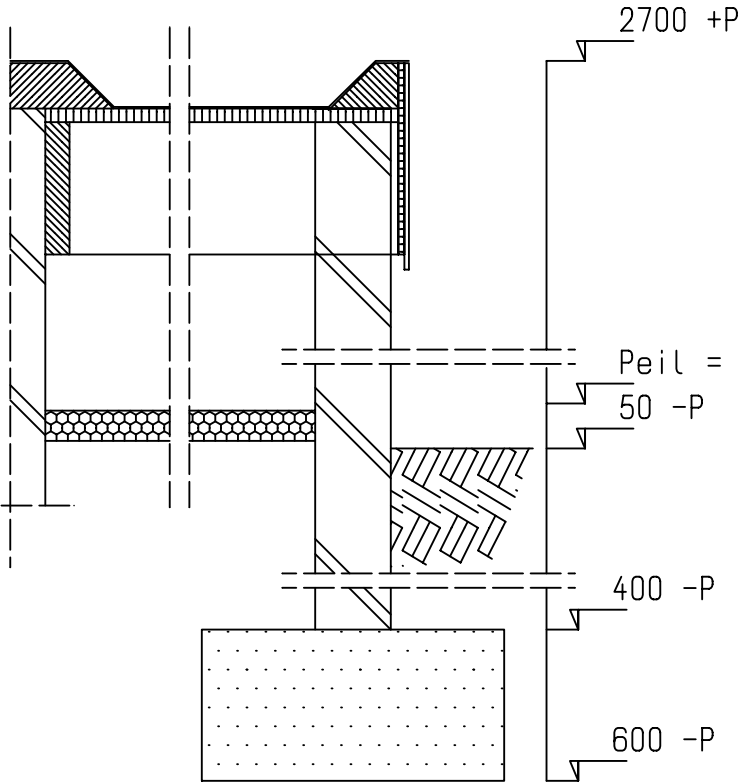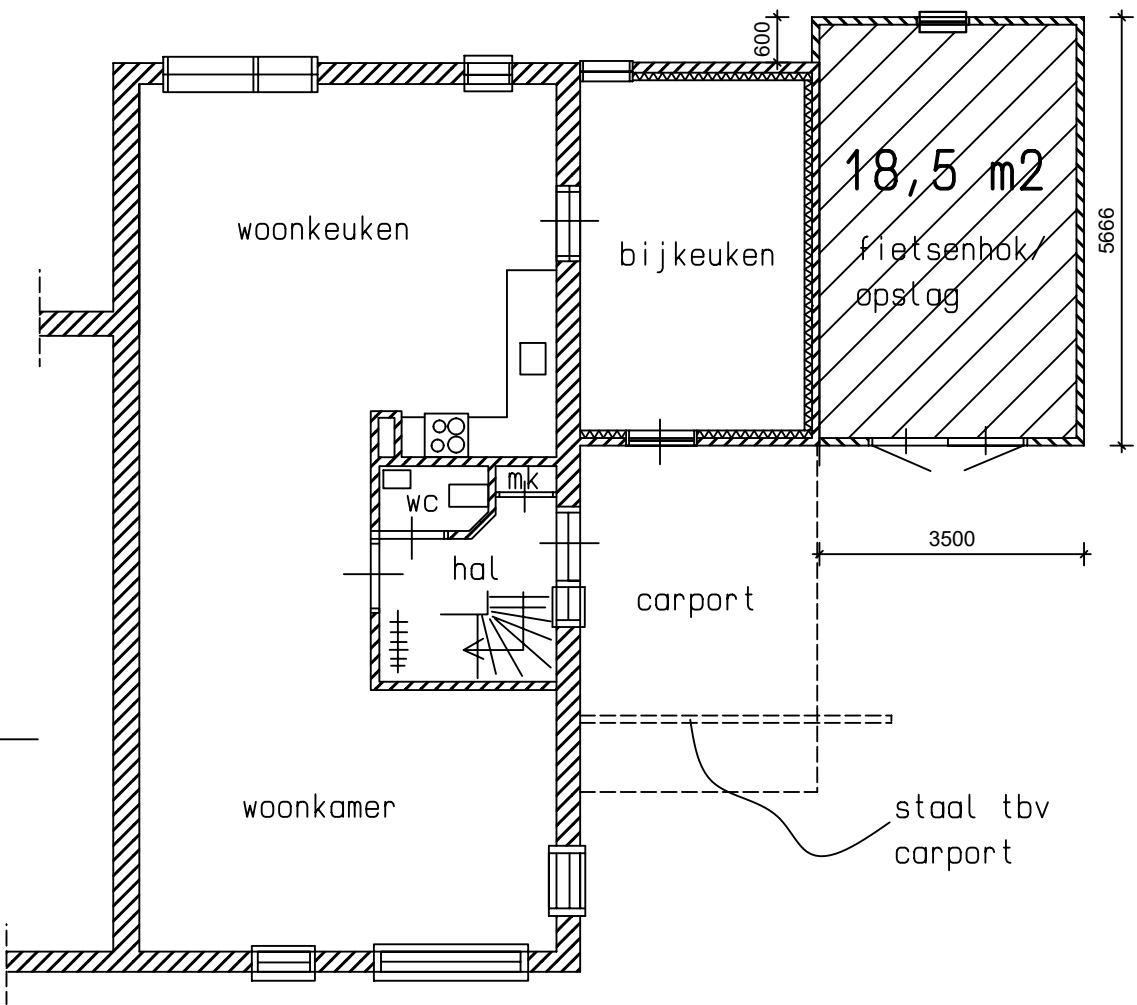

Project: Kerkweide 6 7251 LN Vorden (Kranenburg)			 aannemersbedrijf Sinds 1946 h.j. ruiterkamp b.v. Lindeseweg 26 - 7251 NS Vorden Tel. 0575 - 55 66 31 Fax 0575 - 55 65 80 Internet : www.ruiterkamp.nl E-mail : info@ruiterkamp.nl	
Betreft: bouwen fietsenhok/opslag			Datum: 25-04-2018	
			Datum: 02-05-2018	
Tekening: 0-002	Schaal: 1 : 100 , 1 : 10	Getekend: AR	Datum:	
Alle rechten op dit (schets)ontwerp zijn exclusief voorbehouden aan aannemersbedrijf H.J. Ruiterkamp b.v.				