


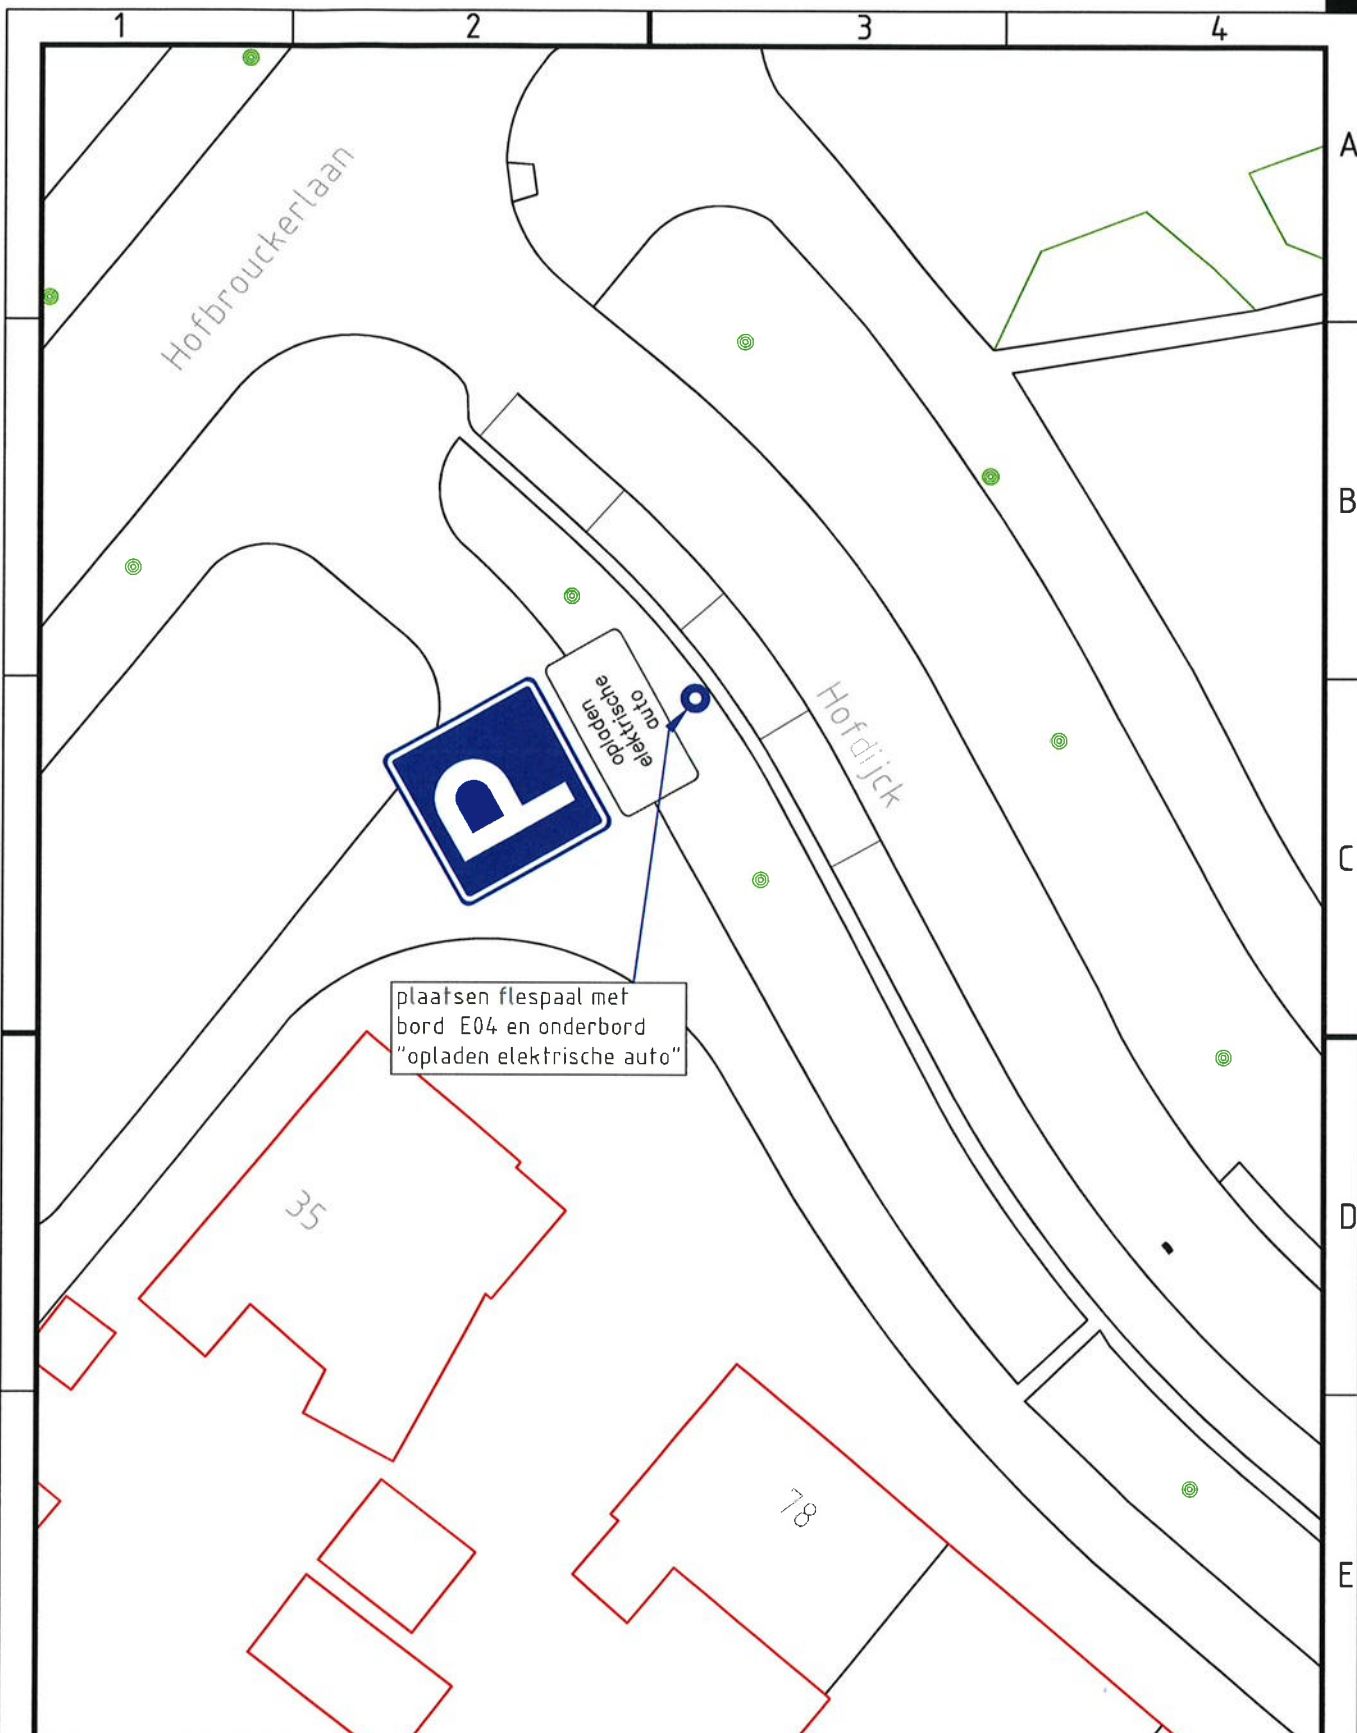

Project

Verkeersbesluit 2018-03

Onderwerp

parkeerplaats opladen elektrische auto nabij Hofbrouckerlaan 35

Getekend door
Hillo v/d Meulen

Gecontroleerd door

Blad

Aantal

Documentsoort
Tekening

Datum uitgifte
06-06-2018

Gezien door

Schaal

1:250

Formaat
A4

Vastgesteld namens college, d.d. 06-06-2018

B.J.M. Kock

Documentstatus
Definitief

Zaaknummer
Z/18/113257

Projectnummer

Besteknummer

Tekeningnummer

Gemeente Oegstgeest
team Ruimte



Rhijngaasterstraatweg 13
Postbus 1270, 2340 BG Oegstgeest
Tel. 14071 E-mail info@oegstgeest.nl

A-1150