



Zie tekening: 302-2-BD-013

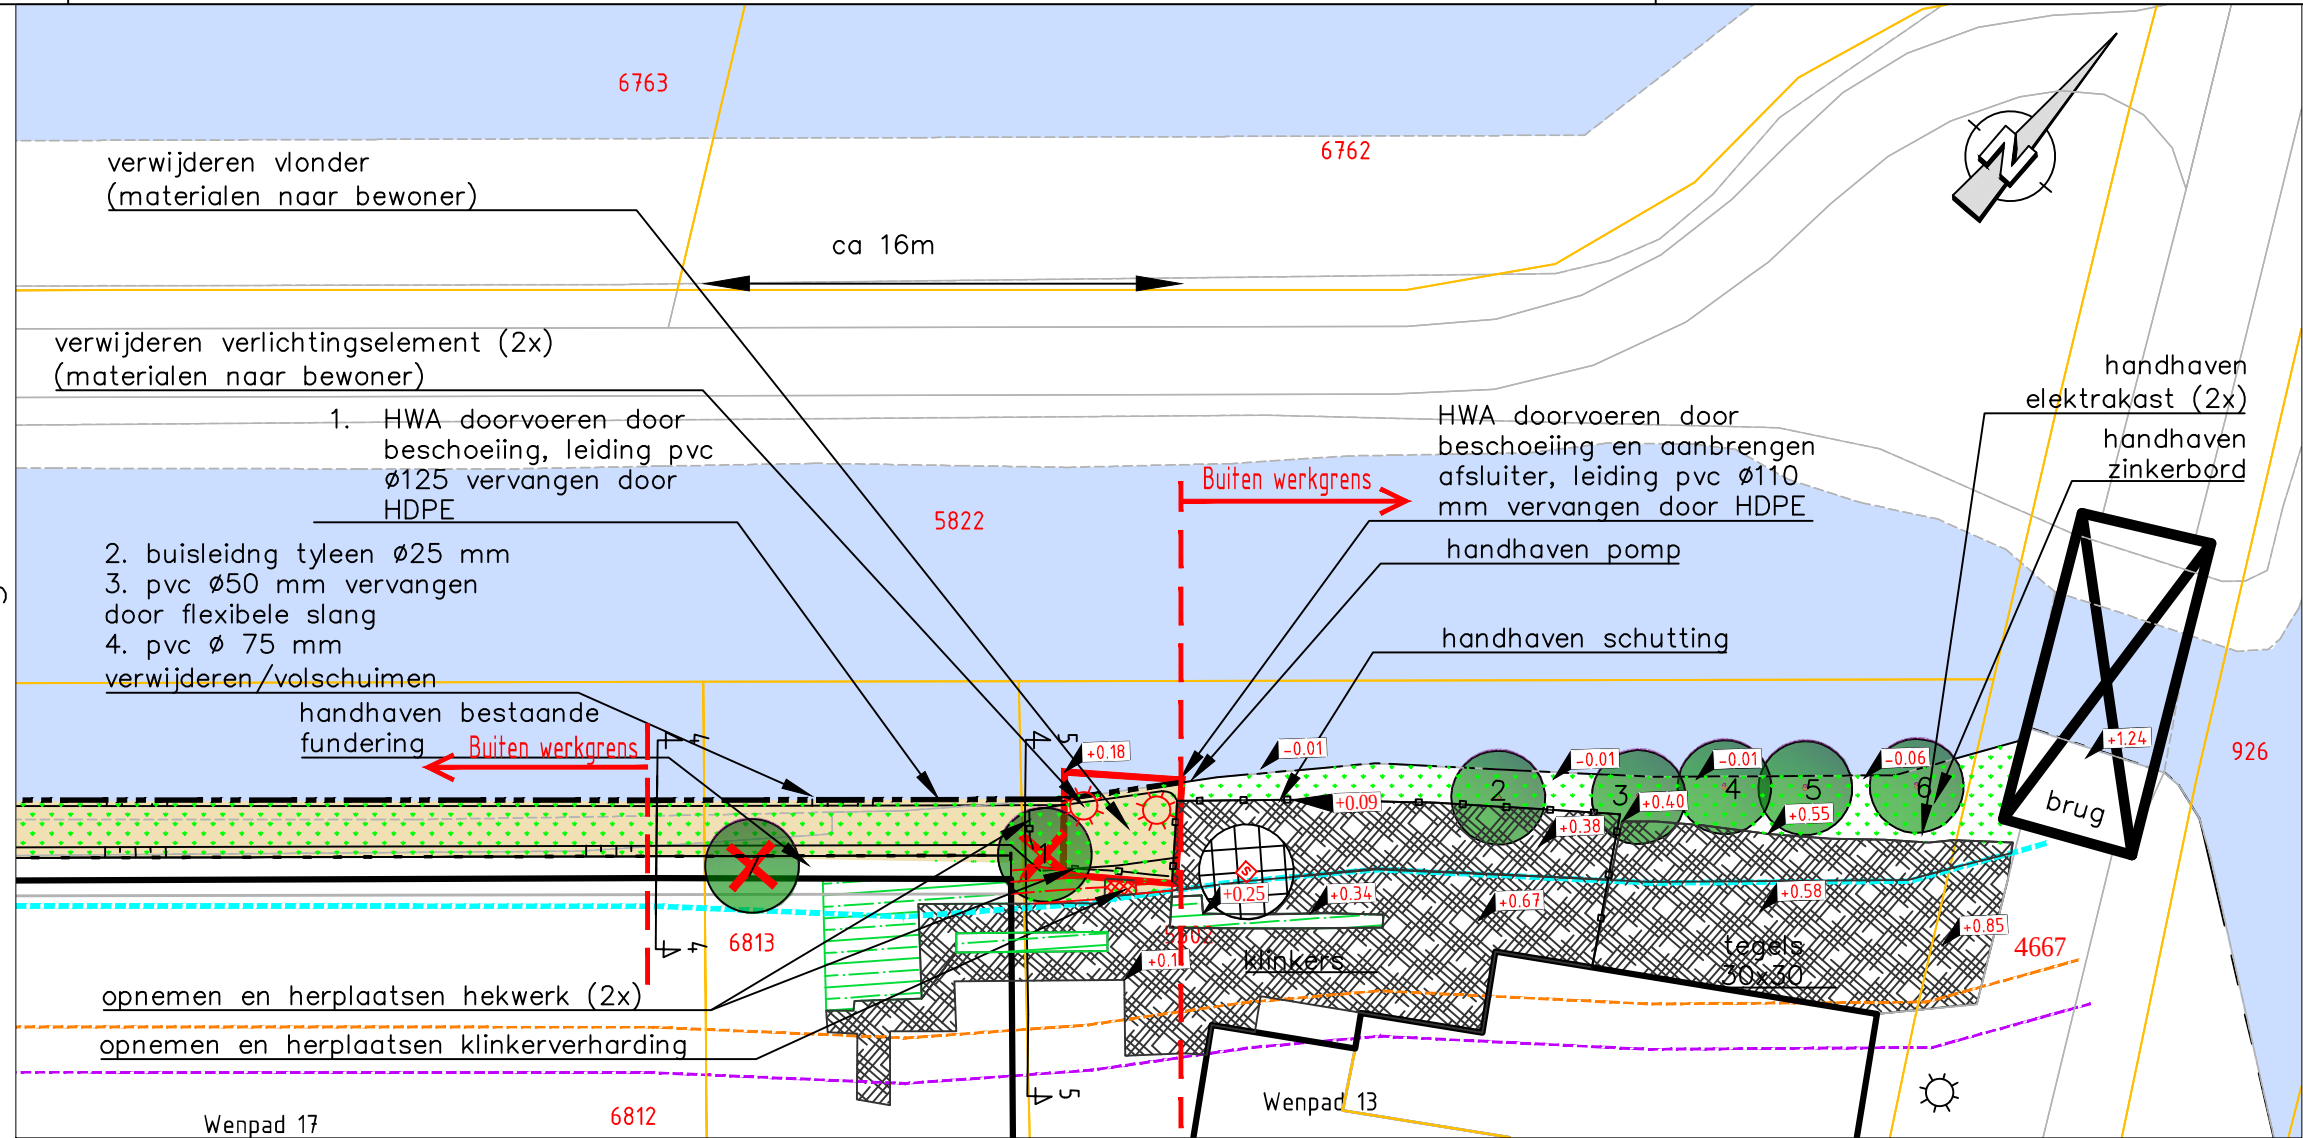

bovenaanzicht
schaal 1:250

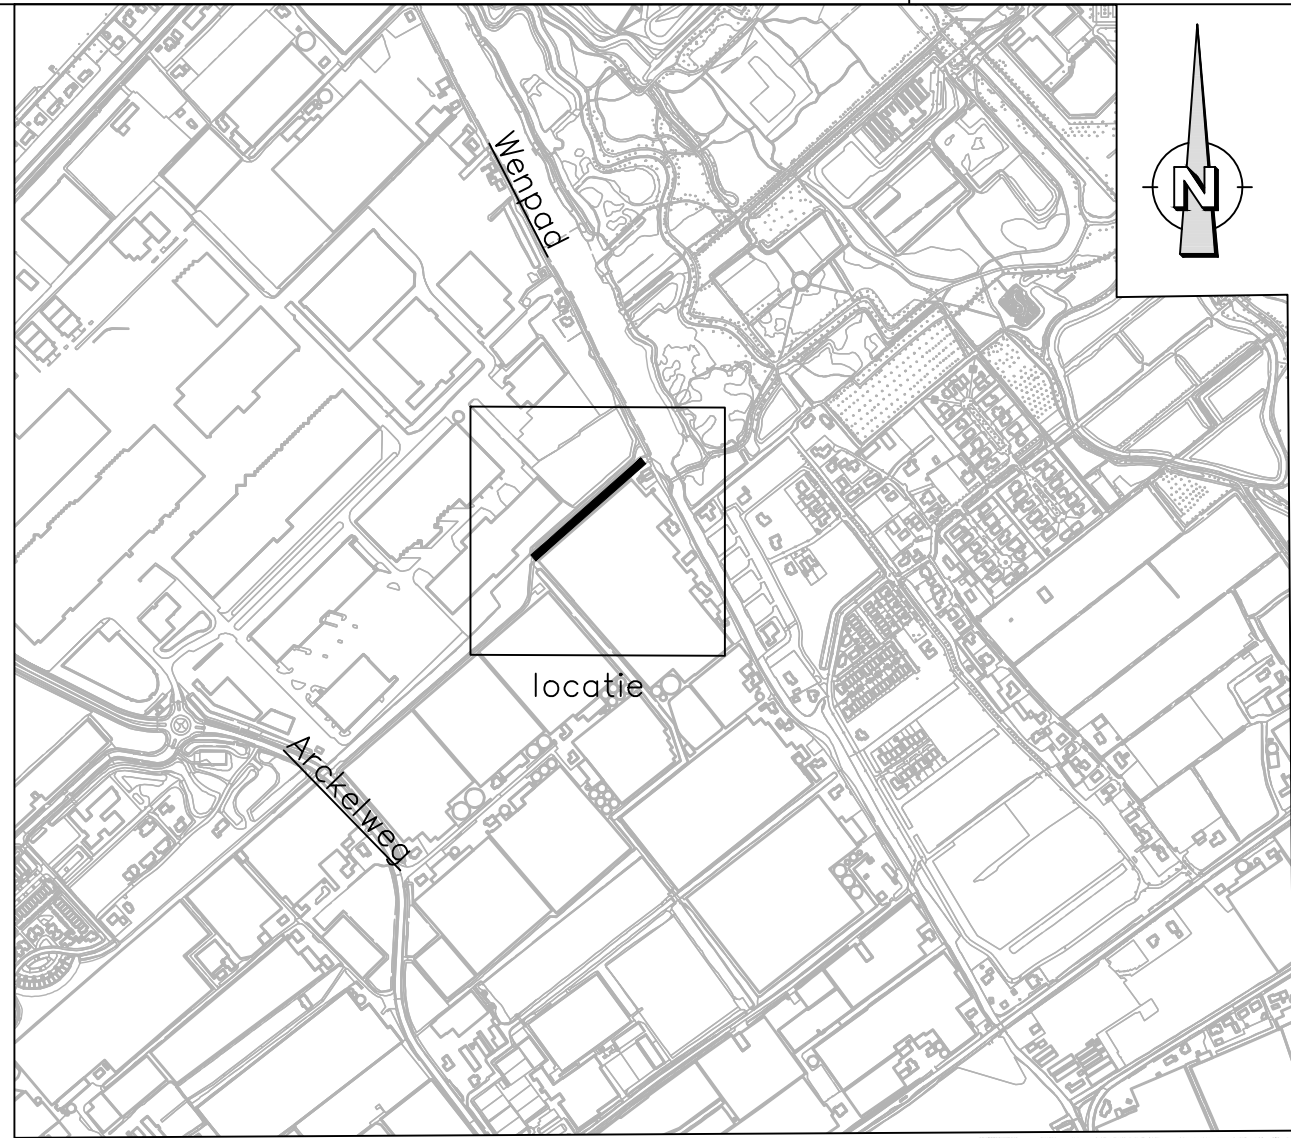

Situatie
schaal 1:10.000

Legenda bovenaanzicht

	kadastrale grens		ophoging
	perceelsnummer		verwijderen tegelverharding
	bestaande situatie		behouden tegelverharding
	bestaande insteek water		bestaand hekwerk/schutting
	bestaande bebouwing		toekomstig talud
	bestaande beschoeiing/damwand		kruinlijn
	aanbrengen beschoeiing		profiel
	water		boom handhaven/verwijderen
	handhaven sierplantsoen		maatvoering
	verwijderen sierplantsoen		beoordelingslijn bomen
	in te zaaien gras		beoordelingslijn beplanting
	bestaande betonnen fundering		9m-lijn vanaf watergang
	aanbrengen drain		aanwezige hoogte punten
	verwijderen/handhaven verlichting		

Objecten zijn aangegeven als verwijderen, handhaven, of opnemen en herplaatsen. Maatvoering in meters tenzij anders aangegeven.



WIJZ:	DOOR:	OMSCHRIJVING WIJZIGING.:	DATUM WIJZIGING:
..	..	..	..
..	..	..	..
..	..	..	..



Sector: Projectmanagement Bureau (PMB)
Team: Projectmanagement techniek en omgeving (PTO)
Contact adres: Oude Delft 167, 2611 Delft
www.hhdelfland.nl

701964 BGO Westland


Lokatie: Traject 302_2, Wenpad 13, Poeldijk, Fam. Nederpel
Onderwerp: Buitengewoon onderhoud keringen
Soort tek.: Bewonerstekening definitief

Status: Definitief


Getekend:	Naam: J. Gnodde	Datum: 21-02-2018	Par.:	Schaal: zie tekening	Formaat: A3L
Gecontroleerd:	J. van der Vooren	21-02-2018		Besteknr.	Prj-nr.: 701964
Projectleider:	J. van Zanden	21-02-2018		Archiefnr.	701964-302_2-BD-012
Opdrachtgever:	HH van Delfland				

Klassieke gegevens © De auteursrechten en databaserechten zijn voorbehouden aan het Kadaster
GDK © Gemeenten, alle rechten voorbehouden. Lintcode: © Cycomedia 2008

079531856

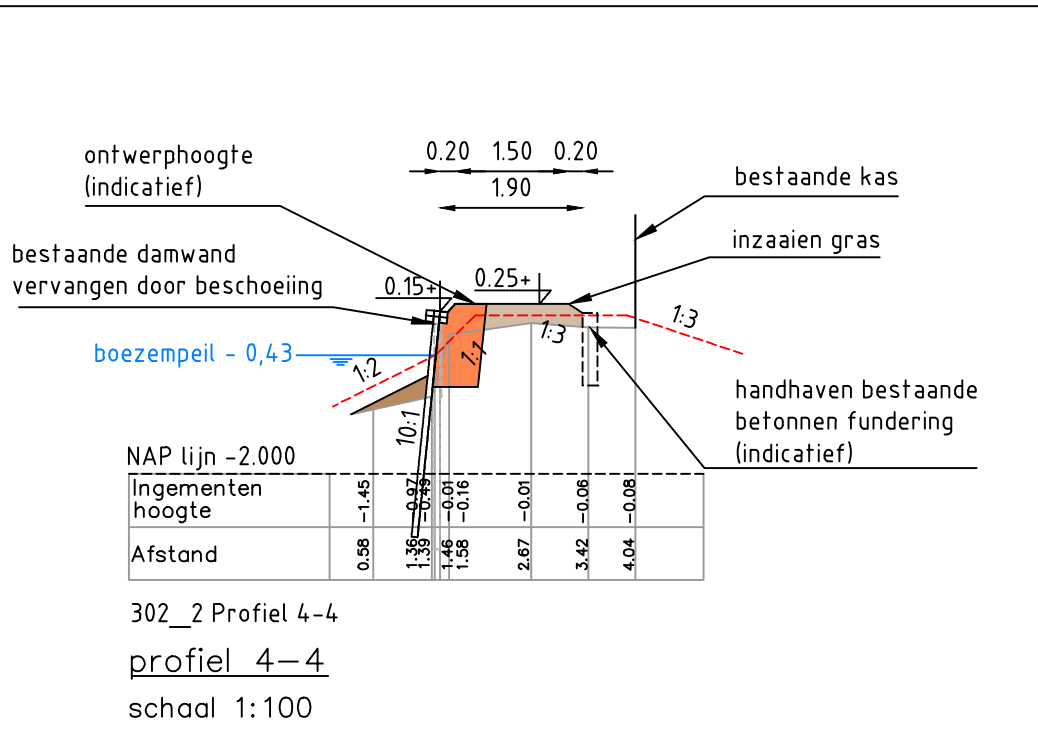

302_2 Profiel 4-4
profiel 4-4
schaal 1:100

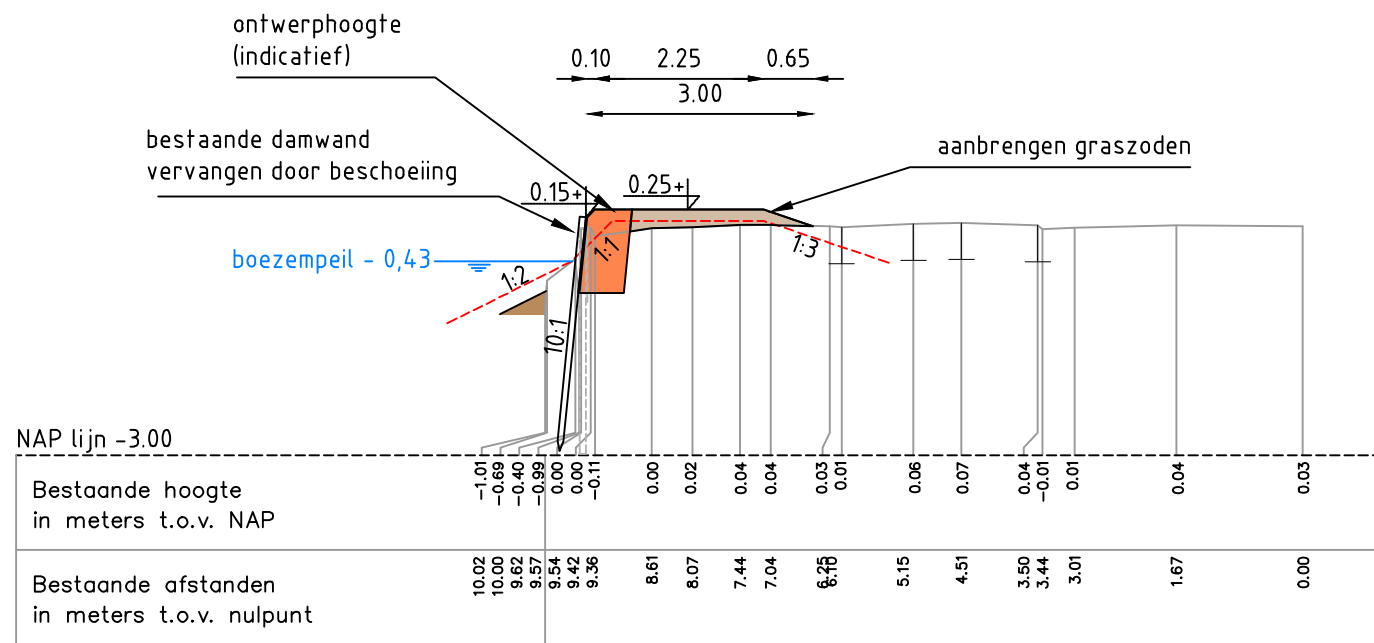

302_2 Profiel 5-5
profiel 5-5
schaal 1:100

Legenda profielen

	aanvullen klei erosieklasse 1		perceelgrens
	aanvullen klei erosieklasse 2		leggerprofiel 9a +0,10 NAP
	onderwatertalud herstellen		NAP lijn - hoogte vermeld bij profiel
	waterlijn boezem		toekomstig talud
	bestaande situatie		ontwerphoogte
	toekomstig maaiveld		maatvoering