



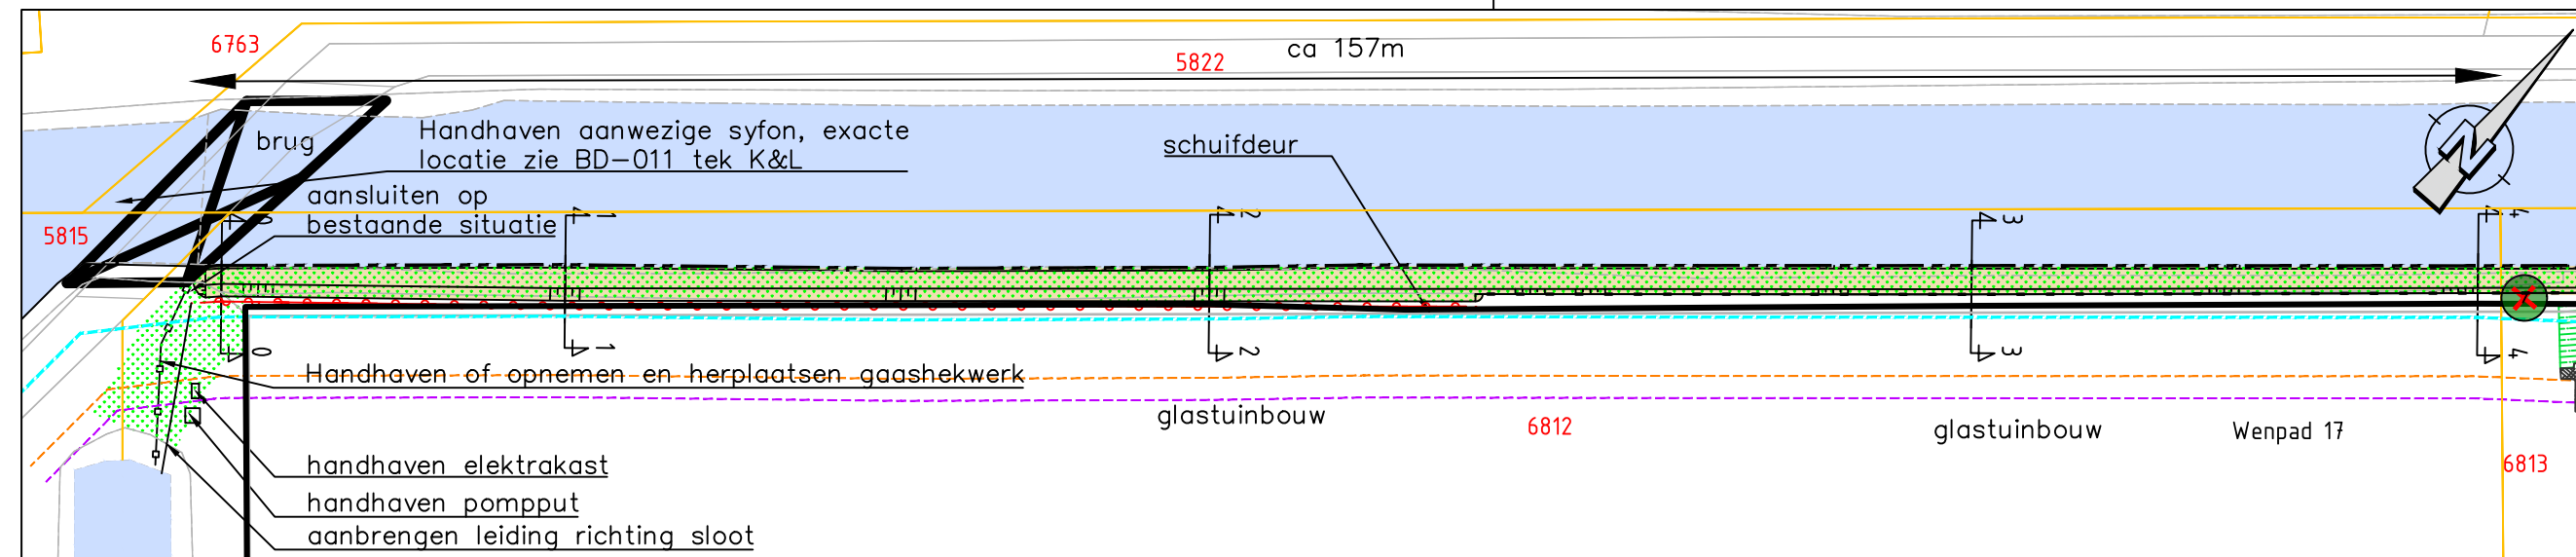


bovenaanzicht
schaal 1:500

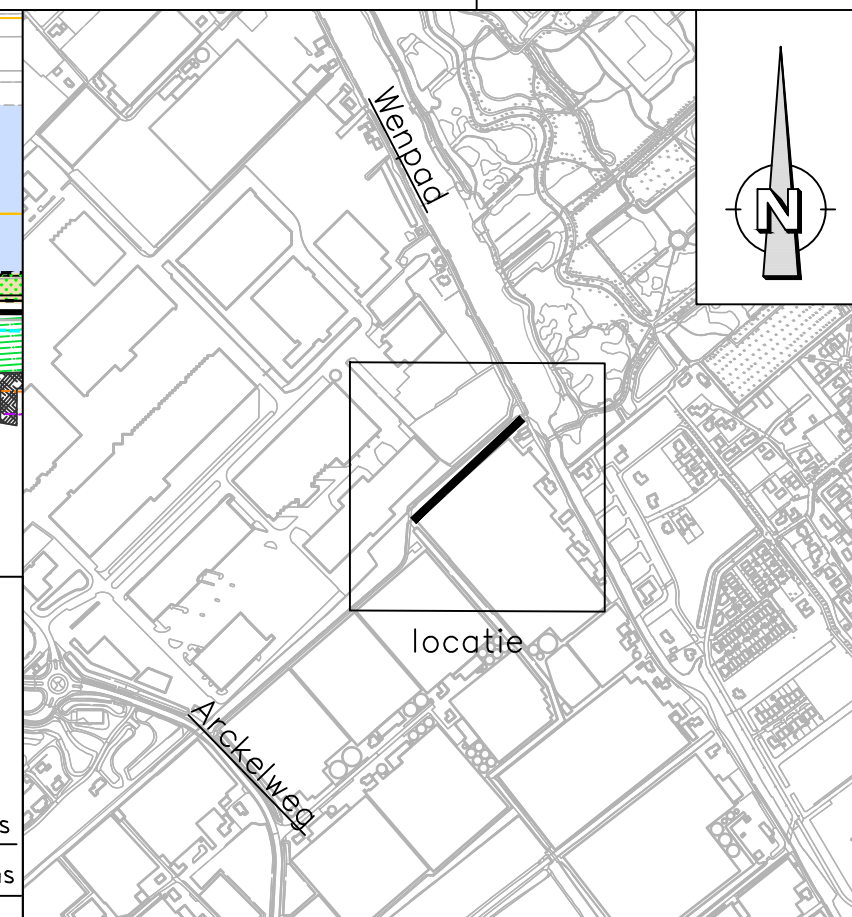


Situatie
schaal 1:10.000

Legenda bovenaanzicht


- | | | | |
|--|-----------------------------------|--|-----------------------------|
| | kadastrale grens | | ophoging |
| | perceelsnummer | | verwijderen tegelverharding |
| | bestaande situatie | | behouden tegelverharding |
| | bestaande insteek water | | bestaand hekwerk/schutting |
| | bestaande bebouwing | | toekomstig talud |
| | bestaande beschoeiing/damwand | | kruinlijn |
| | aanbrengen beschoeiing | | profiel |
| | water | | boom handhaven/verwijderen |
| | handhaven sierplantsoen | | maatvoering |
| | verwijderen sierplantsoen | | beoordelingslijn bomen |
| | in te zaaien gras | | beoordelingslijn beplanting |
| | bestaande betonnen fundering | | 9m-lijn vanaf watergang |
| | aanbrengen drain | | aanwezige hoogte punten |
| | verwijderen/handhaven verlichting | | |

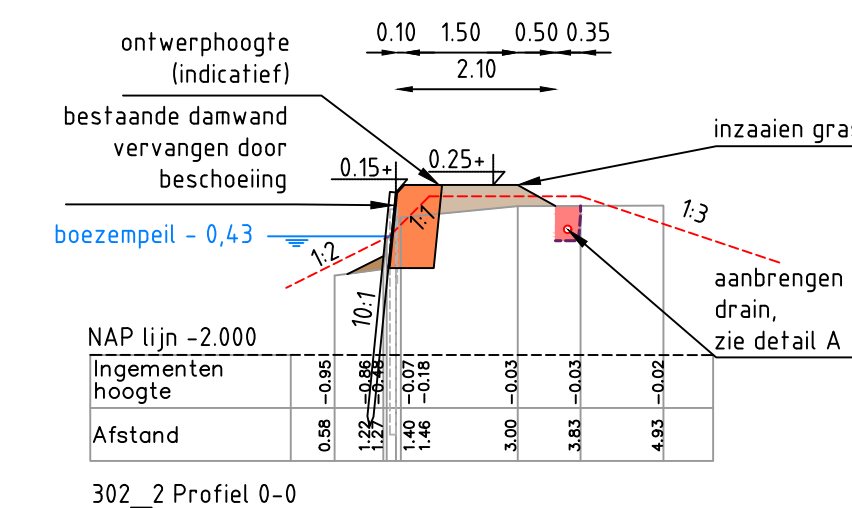


profiel 0-0
schaal 1:100

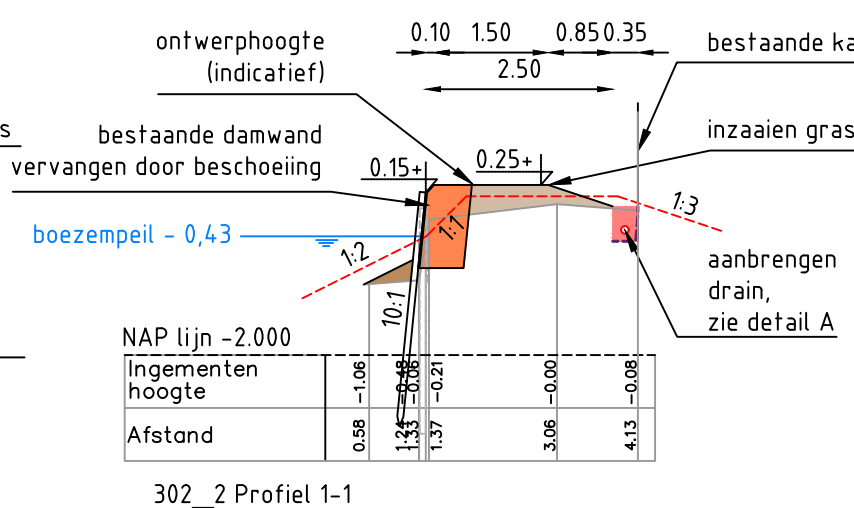


profiel 1-1
schaal 1:100

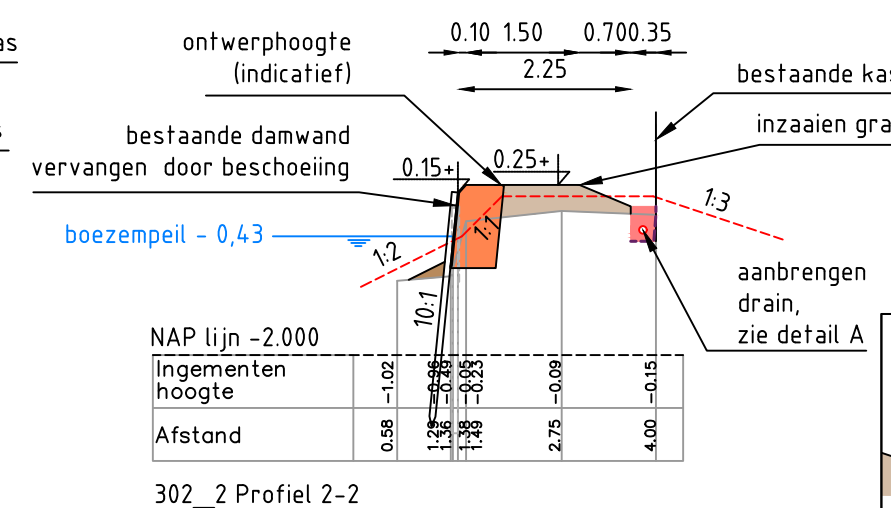


profiel 2-2
schaal 1:100

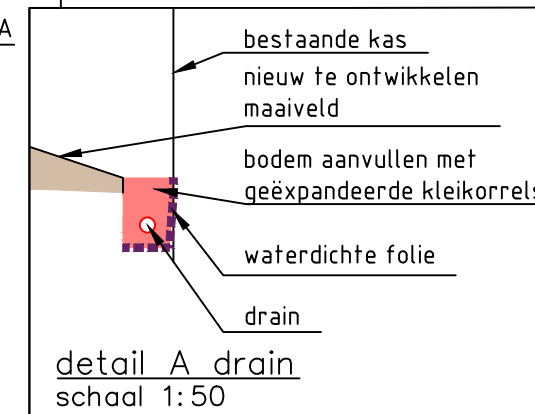

detail A drain
schaal 1:50

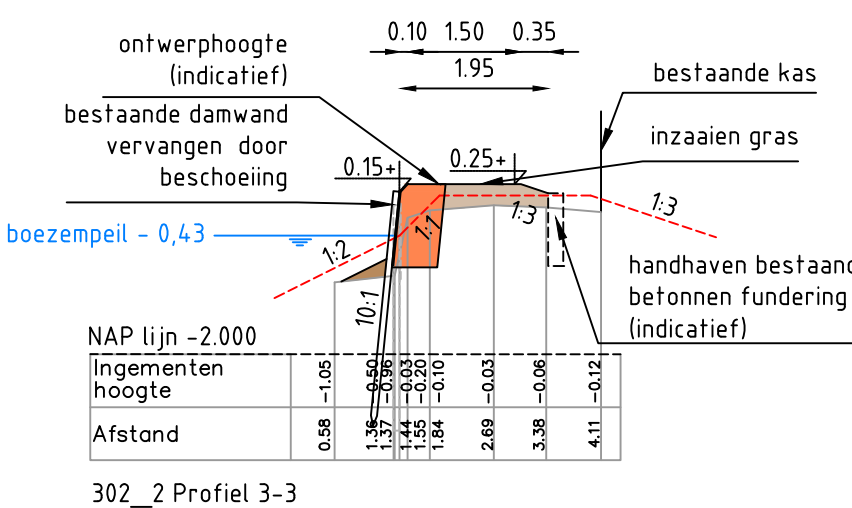

profiel 3-3
schaal 1:100

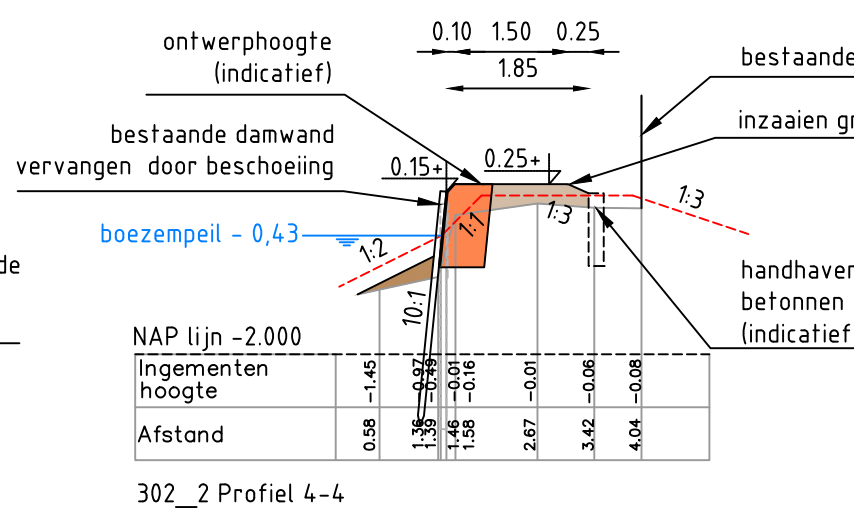

profiel 4-4
schaal 1:100

Legenda profielen

- | | | | |
|--|--------------------------------------|--|----------------------------|
| | aanvullen klei erosieklasse 1 | | perceelgrens |
| | aanvullen klei erosieklasse 2 | | leggerprofiel 9a +0,10 NAP |
| | onderwatertalud herstellen | | NAP lijn - 2m lijn |
| | aanbrengen geëxpandeerde kleikorrels | | toekomstig talud |
| | waterlijn boezem | | ontwerphoogte |
| | bestaande situatie | | maatvoering |
| | toekomstig maaiveld | | |



Objecten zijn aangepeild als verwijderen, handhaven, of opnemen en herplaatsen. Maatvoering in meters tenzij anders aangegeven.

WIJZ:	DOOR:	OMSCHRIJVING WIJZIGING. :	DATUM WIJZIGING:
..	..	..	..
..	..	..	..
..	..	..	..



Sector: Projectmanagement Bureau (PMB)
Team: Projectmanagement techniek en omgeving (PTO)
Contact adres: Oude Delft 167, 2611 Delft www.hhdelfland.nl

701964 BGO Westland

Lokatie: 302_2, Wenpad 17, Poeldijk, ABC Westlandbeheer B.V.
Onderwerp: Buitengewoon onderhoud keringen
Soort tek.: Bewonerstekening definitief

Status: Definitief

Getekend: J. Gnodde	Datum: 21-02-2018	Par.:	Schaal: zie tekening	Formaat: A3L
Gecontroleerd: J. van der Vooren	21-02-2018		Besteknr.	Prj-nr.: 701964
Projectleider: J. van Zanden	21-02-2018		Archiefnr. 701964-302_2-BD-013	
Opdrachtgever: HH van Delfland				

Kadastrale gegevens © De auteursrechten en databankrechten zijn voorbehouden aan het Kadaster
GBKV © Gemeenten, alle rechten voorbehouden Luchthof, © Cycloneda 2008