

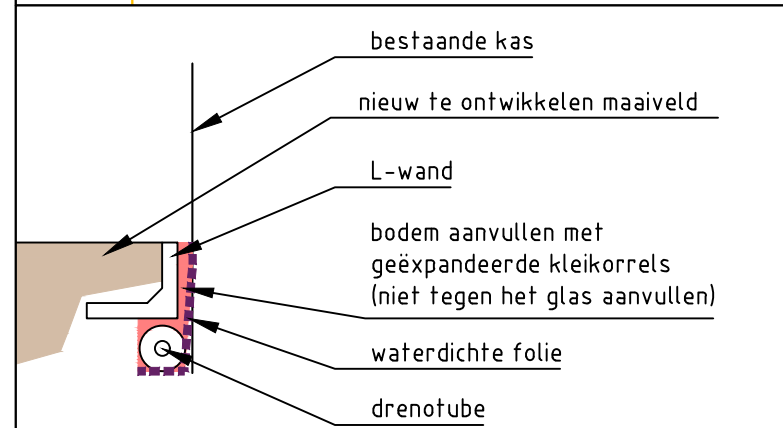


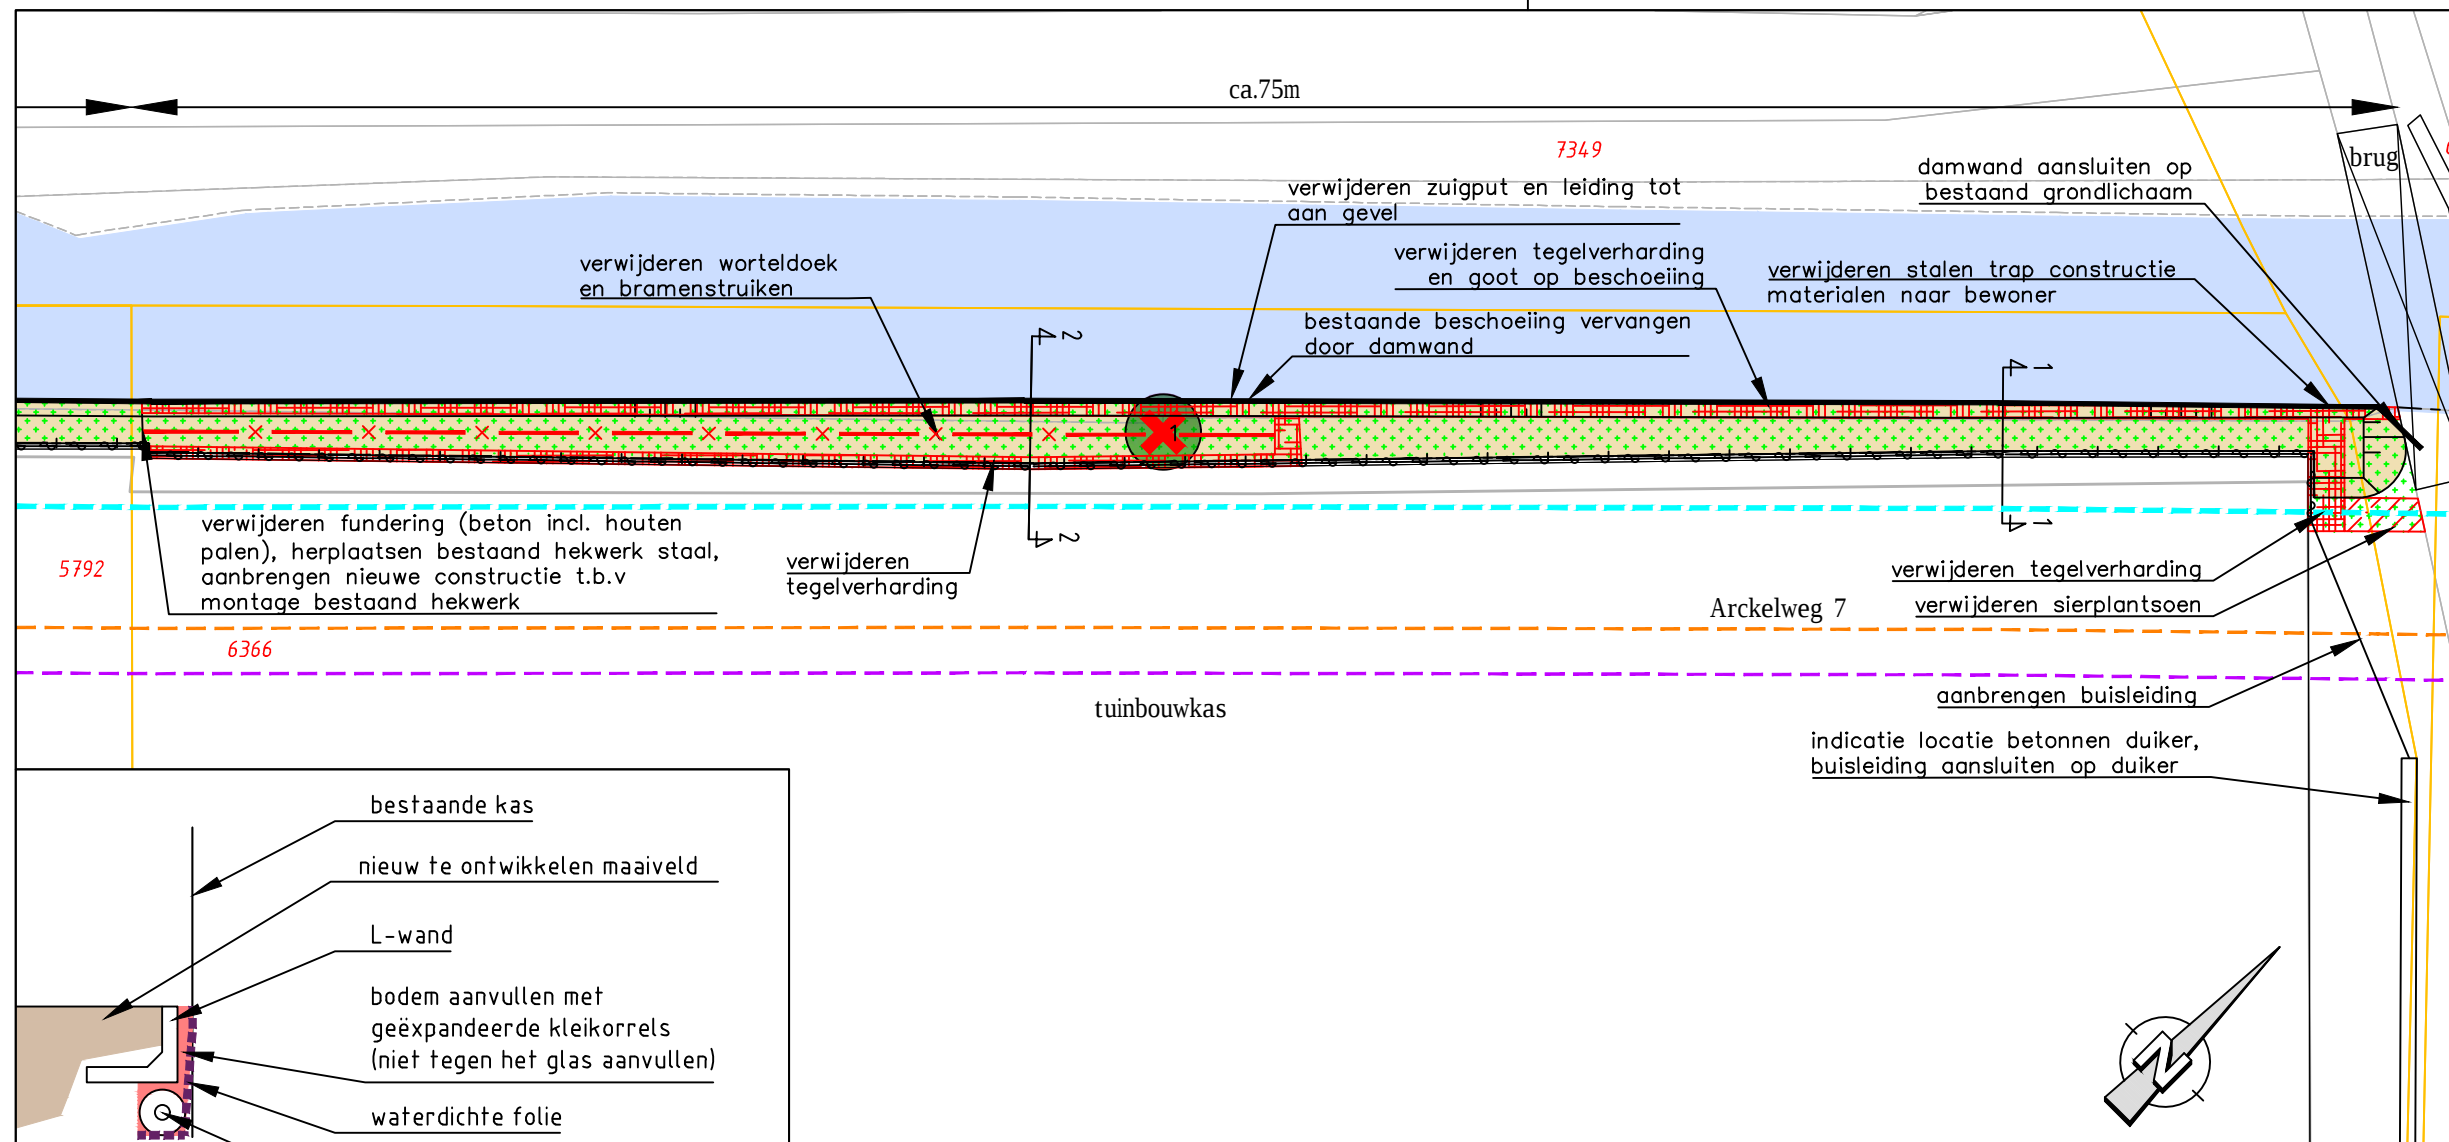

detail C drenotube
schaal 1:50

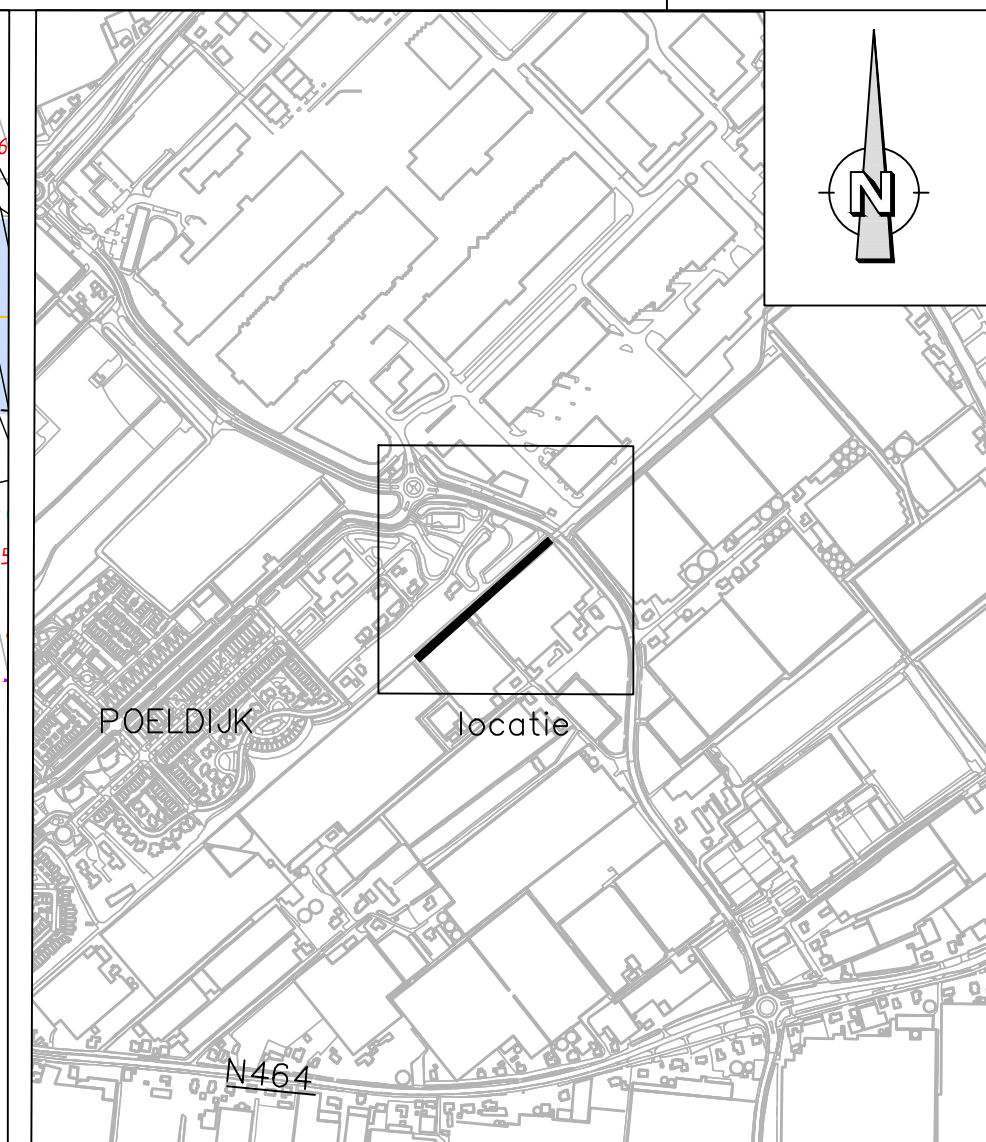


bovenaanzicht
schaal 1:250

situatie
schaal 1:10.000


Legenda bovenaanzicht

	kadastrale grens		ophoging
	perceelsnummer		verwijderen tegelverharding
	bestaande situatie		bestaand hekwerk/schutting
	bestaande insteek water		toekomstig talud
	bestaande bebouwing		kruinlijn
	bestaande beschoeiing/damwand		profiel
	aanbrengen damwand		boom handhaven/verwijderen
	water		maatvoering
	verwijderen sierplantsoen		beoordelingslijn bomen
	in te zaaien gras		beoordelingslijn beplanting
	verwijderen bramenstruiken		9m-lijn vanaf watergang
	aanbrengen keerwand		aanbrengen drenotube

Objecten zijn aangegeeld als verwijderen, handhaven, of opnemen en herplaatsen. Maatvoering in meters tenzij anders aangegeven.

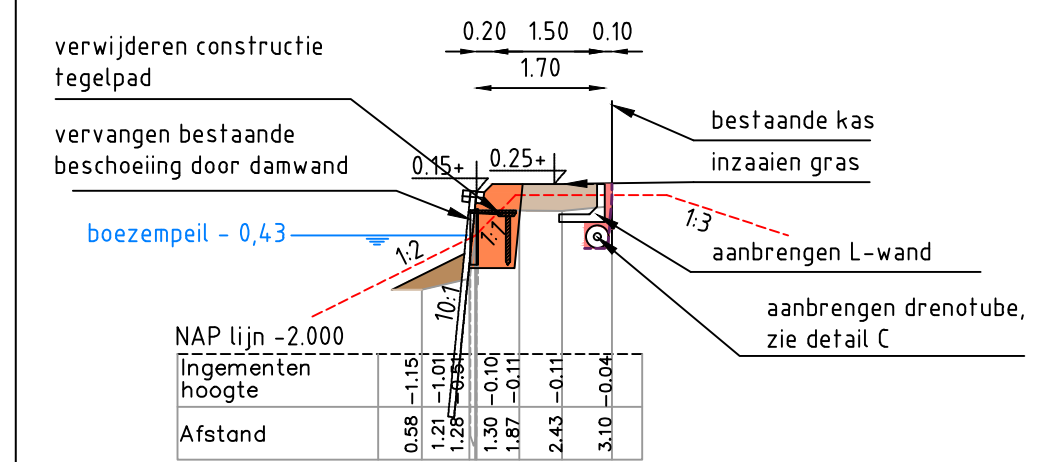

302_4 Profiel 1-1
profiel 1-1
schaal 1:100

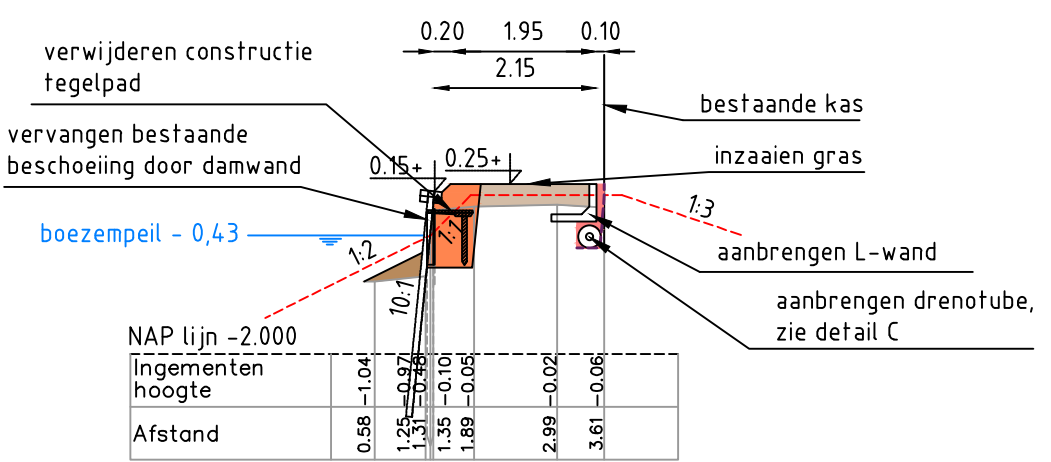

302_4 Profiel 2-2
profiel 2-2
schaal 1:100

Legenda profielen

	ontgraven bestaande materiaal aanvullen met klei erosieklasse 1		NAP lijn - 2m lijn
	aanvullen klei erosieklasse 2		toekomstig talud
	onderwatertalud herstellen		aanleghoogte
	aanbrengen geëxpandeerde kleikorrels		maatvoering
	waterlijn boezem		
	bestaande situatie		
	toekomstig maaiveld		
	leggerprofiel 9a +0,10 NAP		

ARCADIS

WIJZ:	DOOR:	OMSCHRIJVING WIJZIGING.:	DATUM WIJZIGING:
..	..	..	..
..	..	..	..
..	..	..	..

Sector: **Projectmanagement Bureau (PMB)**
Team: **Projectmanagement techniek en omgeving (PTO)**
Contact adres: **Oude Delft 167, 2611 Delft** www.hhdelfland.nl

701964 BGO Westland

Lokatie: **Traject 302_4, Arckelweg 7, Poeldijk, Fam. Vis**
Onderwerp: **Buitengewoon onderhoud keringen**
Soort tek.: **Bewonerstekening definitief**

Status: **Definitief**

Getekend:	Naam:	Datum:	Par.:	Schaal:	Formaat:
Gecontroleerd:	J. Gnodde	21-02-2018		zie tekening	A3L
Projectleider:	J. van der Vooren	21-02-2018		Besteknr.	Prj-nr.: 701964
Opdrachtgever:	J. van Zanden	21-02-2018		Archiefnr.	701964-302_4-BD-012
	HH van Delfland				

Kadastrale gegevens © De auteursrechten en databankrechten zijn voorbehouden aan het Kadaster
GBKN © Gemeenten, alle rechten voorbehouden Luchthout © Cydonia 2008