




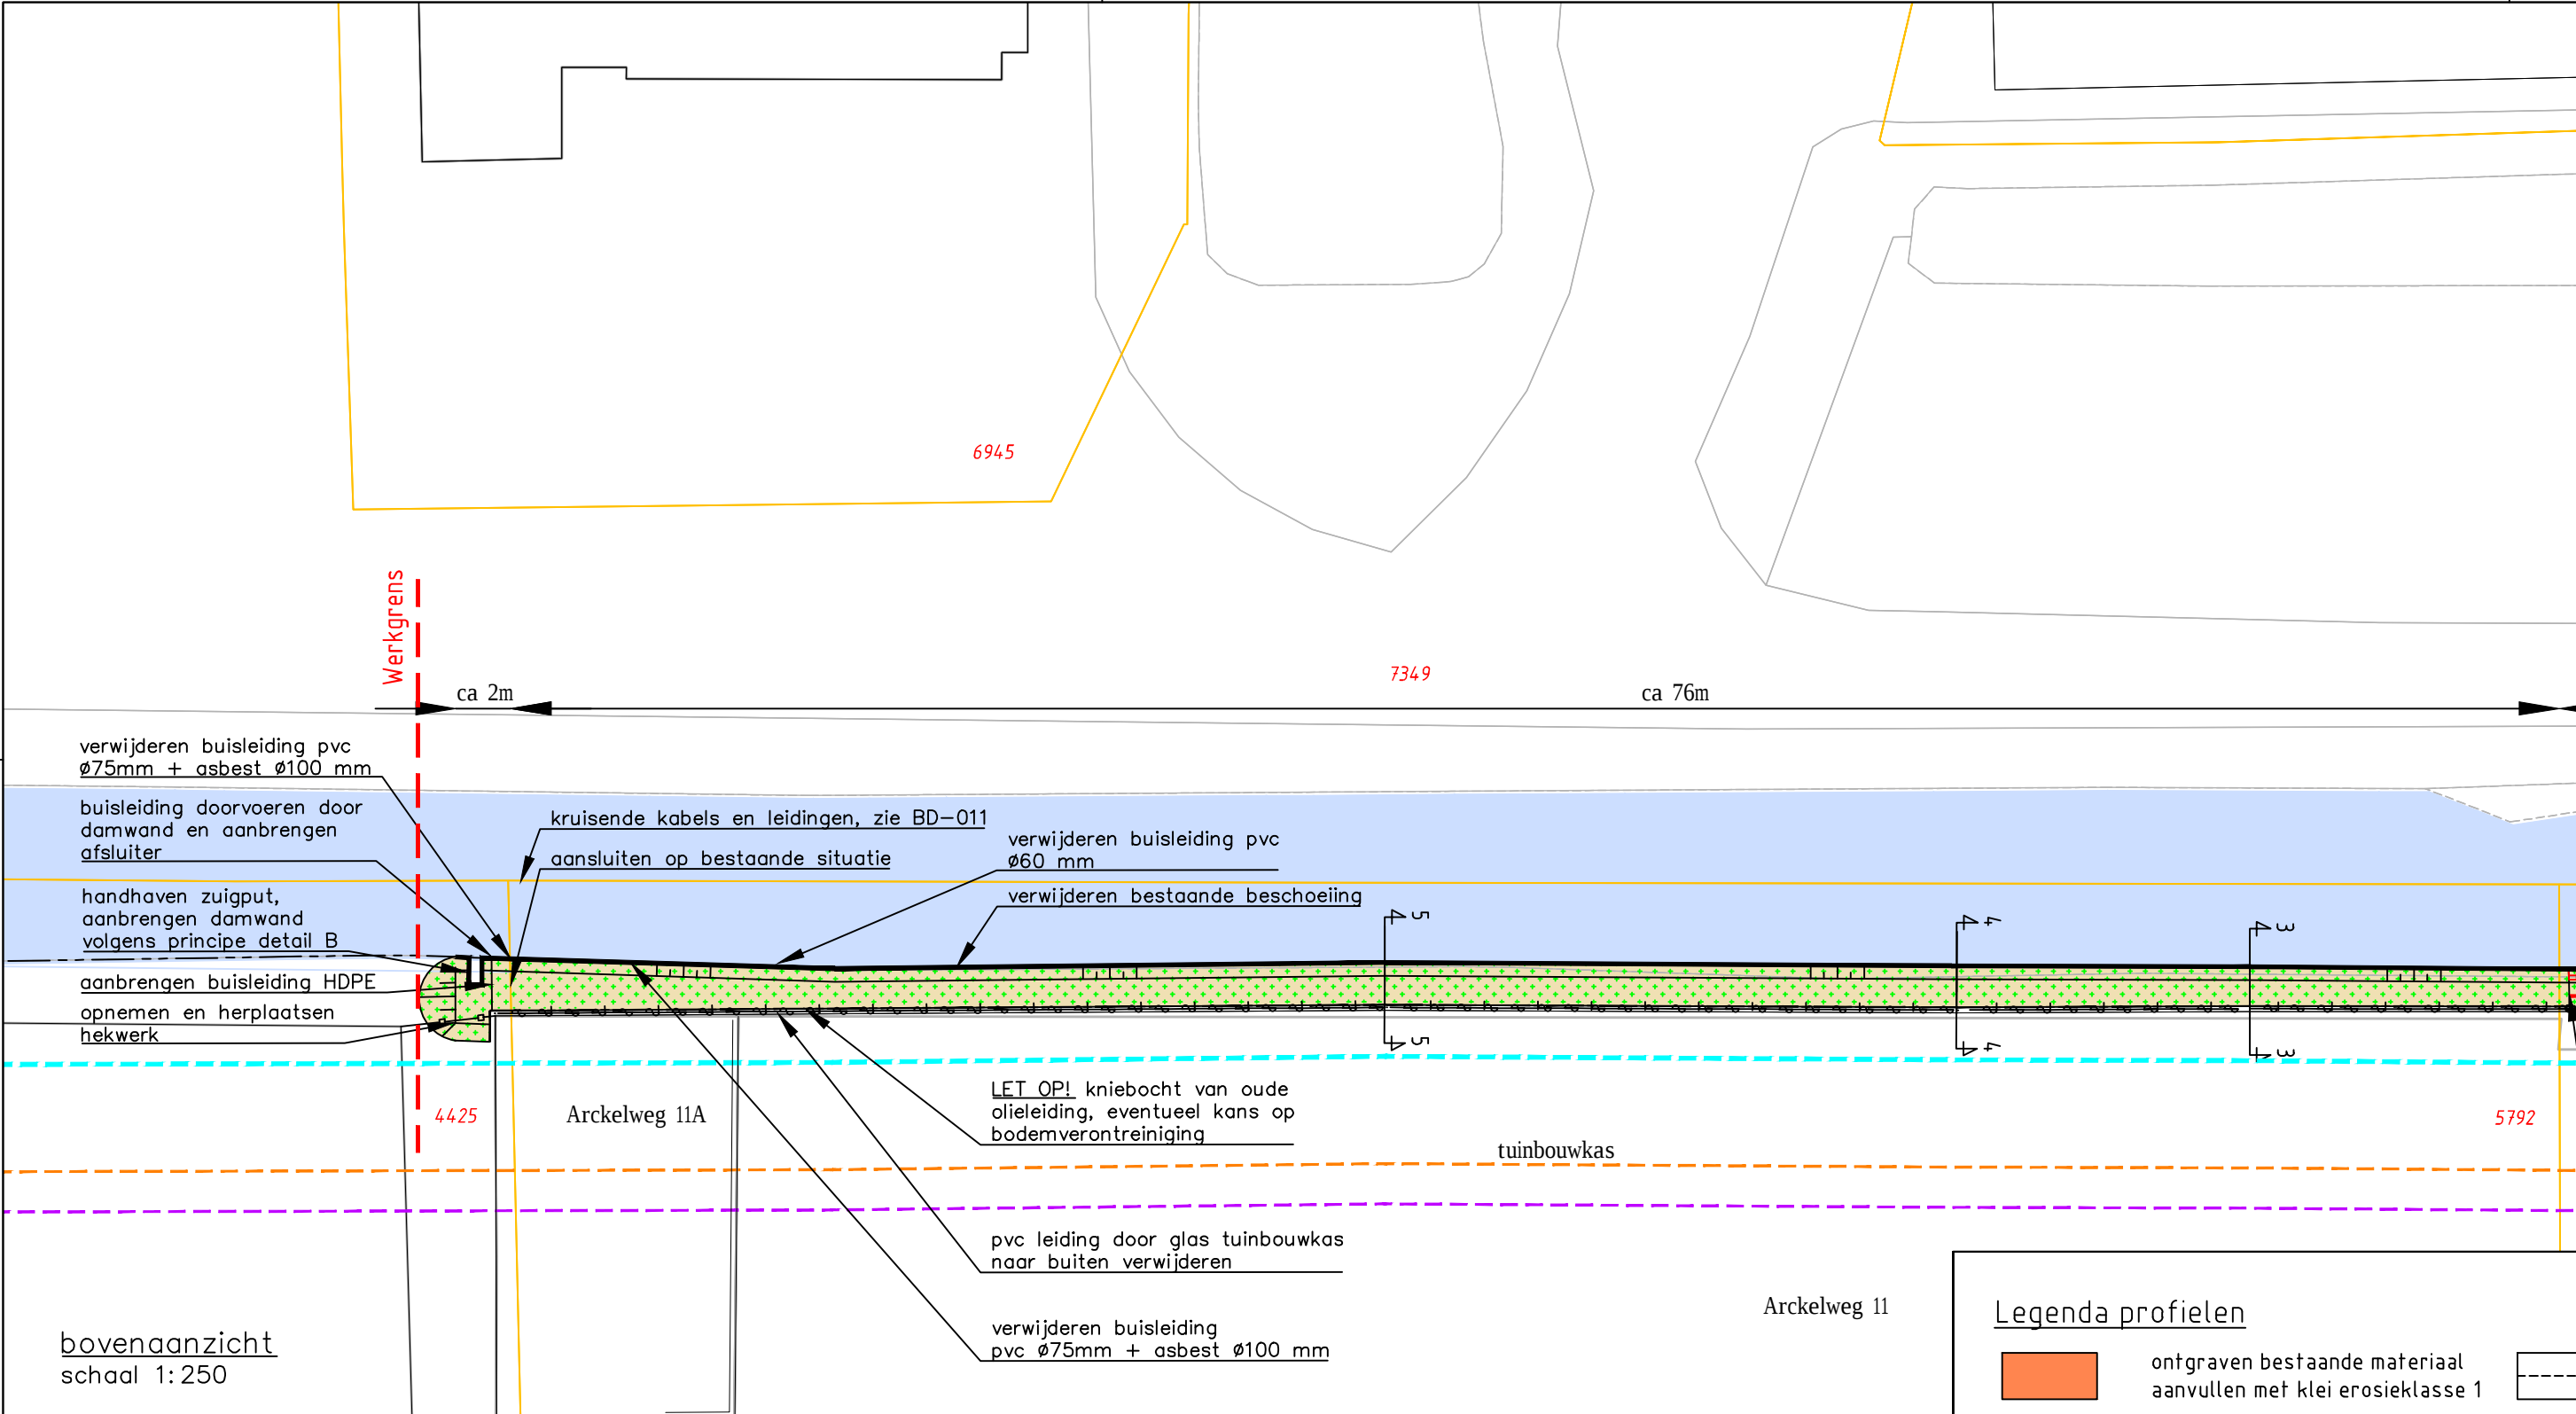

bovenaanzicht
schaal 1:250

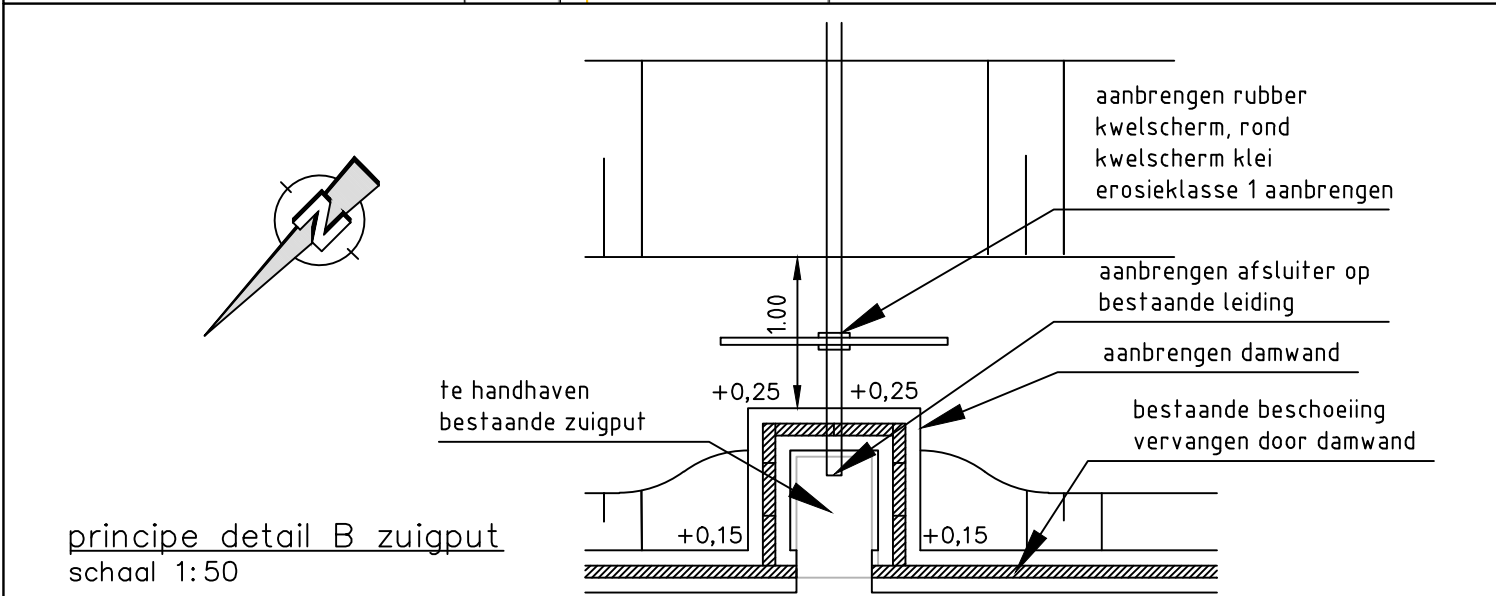


principe detail B zuigput
schaal 1:50

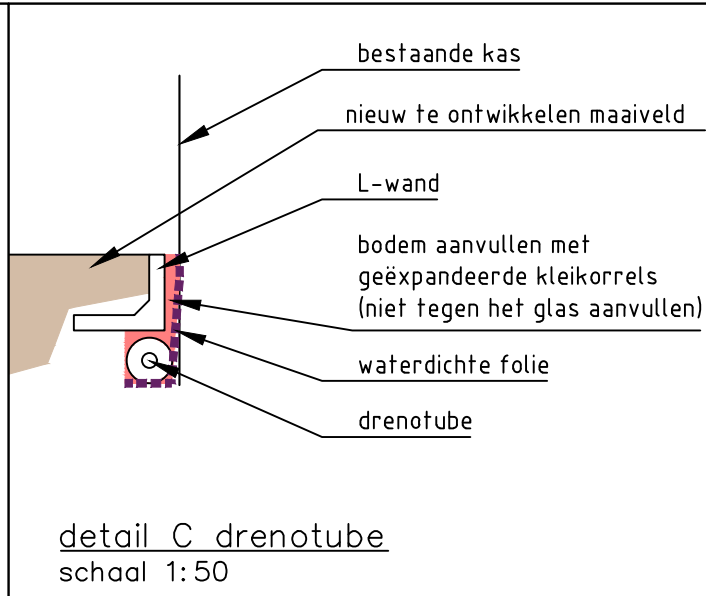

detail C drenotube
schaal 1:50

Legenda profielen

	ontgraven bestaande materiaal aanvullen met klei erosieklasse 1		NAP lijn - 2m lijn
	aanvullen klei erosieklasse 2		toekomstig talud
	onderwatertalud herstellen		aanleghoogte
	aanbrengen geëxpandeerde kleikorrels		maatvoering
	waterlijn boezem		
	bestaande situatie		
	toekomstig maaiveld		
	leggerprofiel 9a +0,10 NAP		

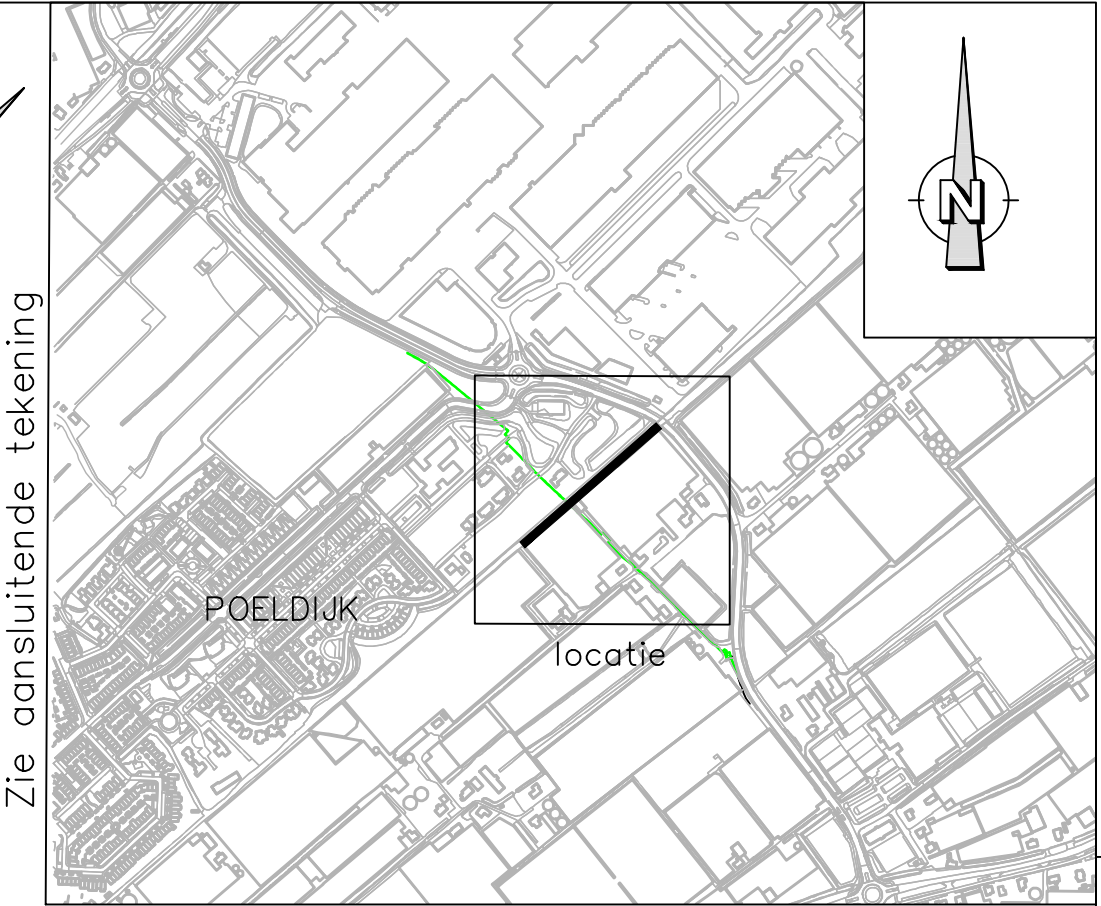


Situatie
schaal 1:10.000

Legenda bovenaanzicht

	kadastrale grens		ophoging
	perceelsnummer		verwijderen tegelverharding
	bestaande situatie		bestaand hekwerk/schutting
	bestaande insteek water		toekomstig talud
	bestaande bebouwing		kruinlijn
	bestaande beschoeiing/damwand		profiel
	aanbrengen damwand		boom handhaven/verwijderen
	water		maatvoering
	verwijderen sierplantsoen		beoordelingslijn bomen
	in te zaaien gras		beoordelingslijn beplanting
	verwijderen bramenstruiken		9m-lijn vanaf watergang
	aanbrengen keerwand		aanbrengen drenotube

Objecten zijn aangegeeld als verwijderen, handhaven, of opnemen en herplaatsen. Maatvoering in meters tenzij anders aangegeven.

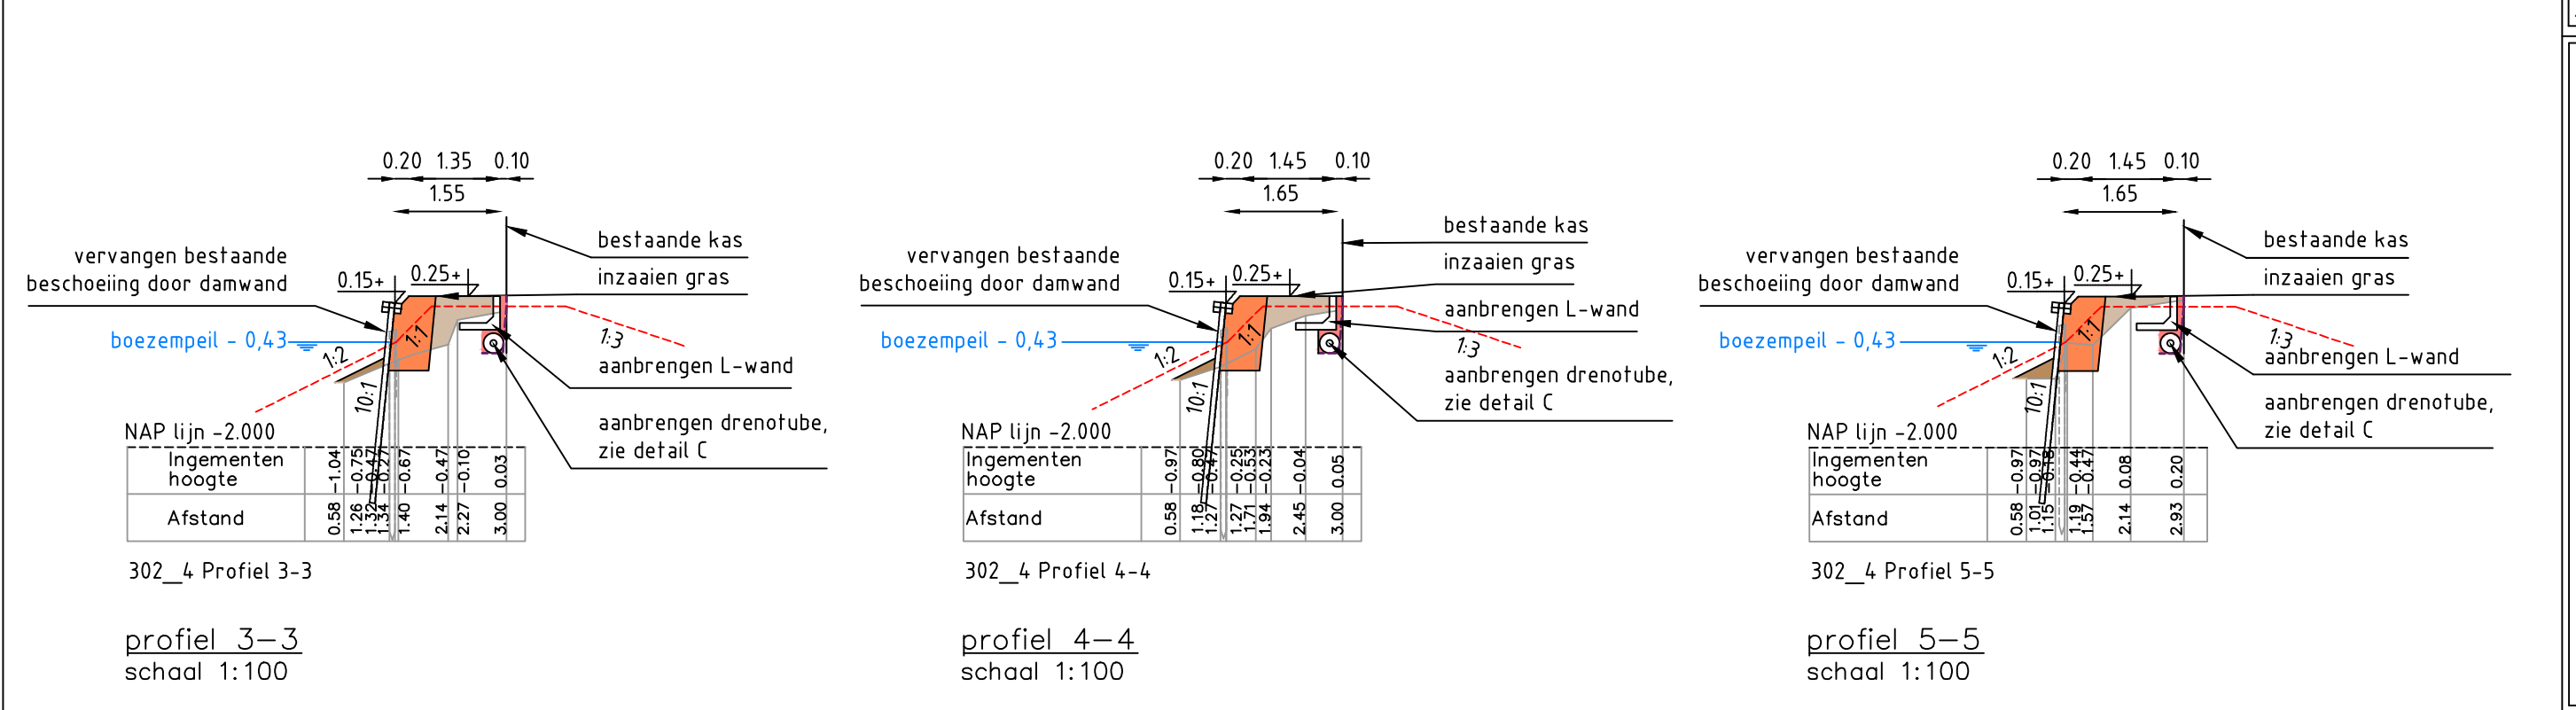

302_4 Profiel 3-3

profiel 3-3
schaal 1:100

302_4 Profiel 4-4

profiel 4-4
schaal 1:100

302_4 Profiel 5-5

profiel 5-5
schaal 1:100

ARCADIS			
WIJZ:	DOOR:	OMSCHRIJVING WIJZIGING: :	DATUM WIJZIGING:
..	..	..	..
..	..	..	..
..	..	..	..
Sector: Projectmanagement Bureau (PMB)		Team: Projectmanagement techniek en omgeving (PTO)	
Contact adres: Oude Delft 167, 2611 Delft		www.hhdelfland.nl	
701964 BGO Westland			
Lokatie: Traject 302_4, Arckelweg 11, Poeldijk, Fam. Enthoven			
Onderwerp: Buitengewoon onderhoud keringen			
Soort tek.: Bewonerstekening definitief			
Status: Definitief			
Getekend: J. Gnodde	Datum: 21-02-2018	Par.: 21-02-2018	Schaal: zie tekening
Gecontroleerd: J. van der Vooren	Datum: 21-02-2018	Par.: 21-02-2018	Besteknr. Prj-nr.: 701964
Projectleider: J. van Zanden	Datum: 21-02-2018	Par.: 21-02-2018	Archiefnr. 701964-302_4-BD-013
Opdrachtgever: HH van Delfland	Datum: 21-02-2018	Par.: 21-02-2018	