


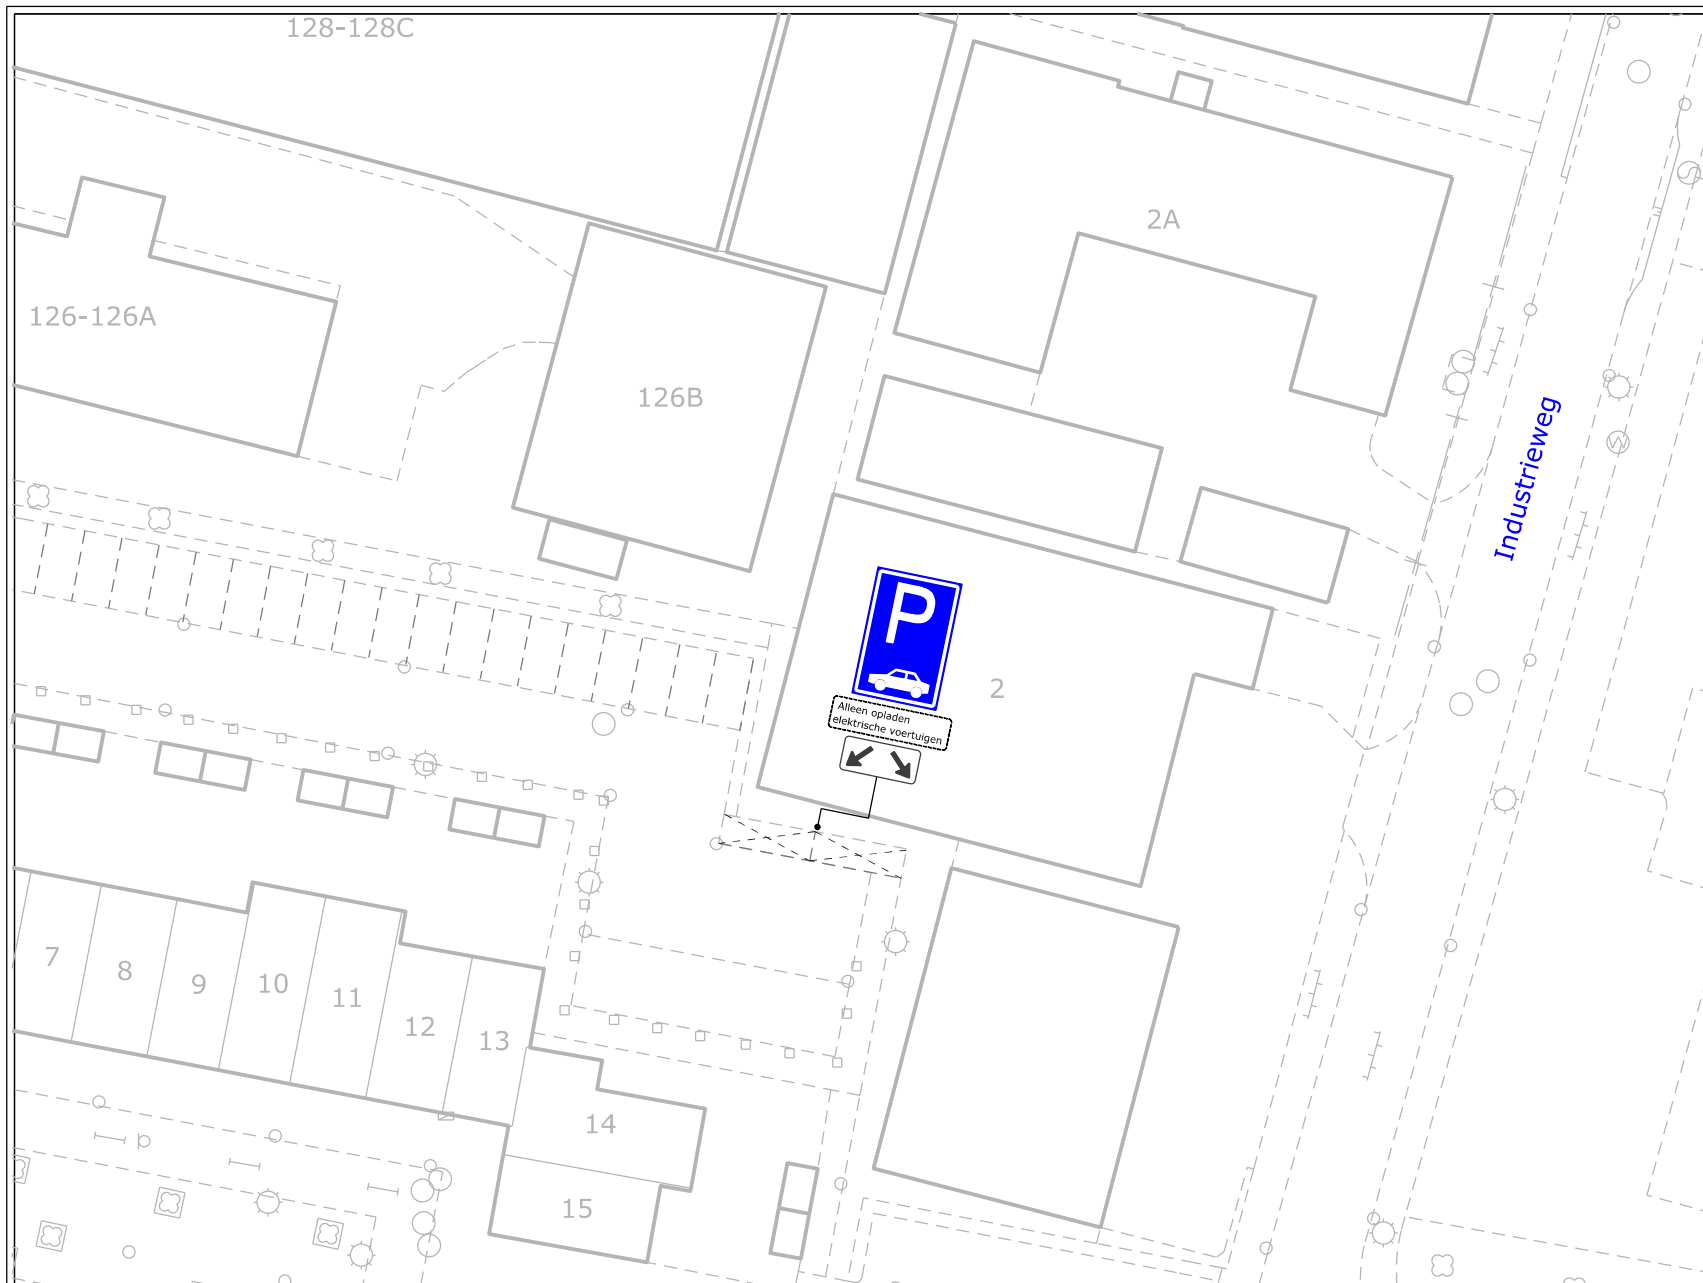

VERKEERSBESLUIT



Nummer:
IBGRY-Vr-VTO-00040

Nr.	Model	Aantal
E08		1 st.
OB		1 st.
OB504		1 st.

Datum: 17-05-2018
Getekend: LV vd Ven

Locatie: Vreeswijk - Hunzwerf

Besluit tot instellen van: Gereserveerde parkeerplaats t.b.v. elektrische voertuigen

Nieuwegein
OPENBAAR DOMEIN

