



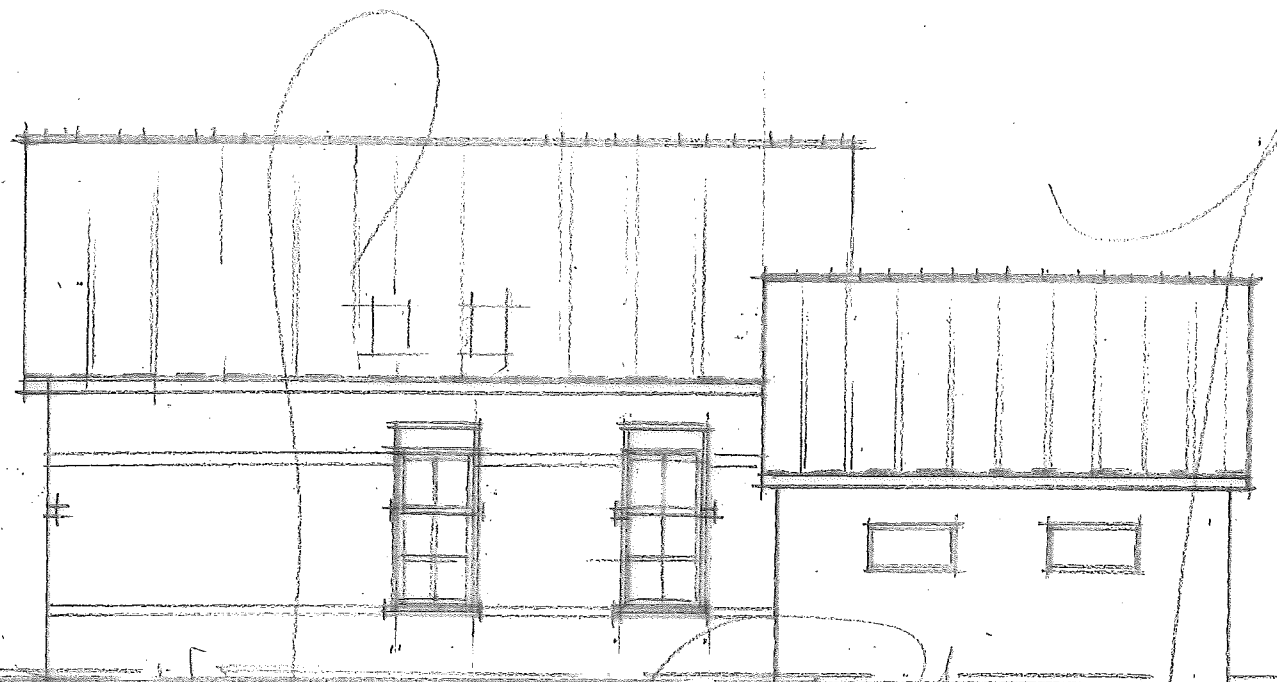


Voorgevel



R. zijgevel

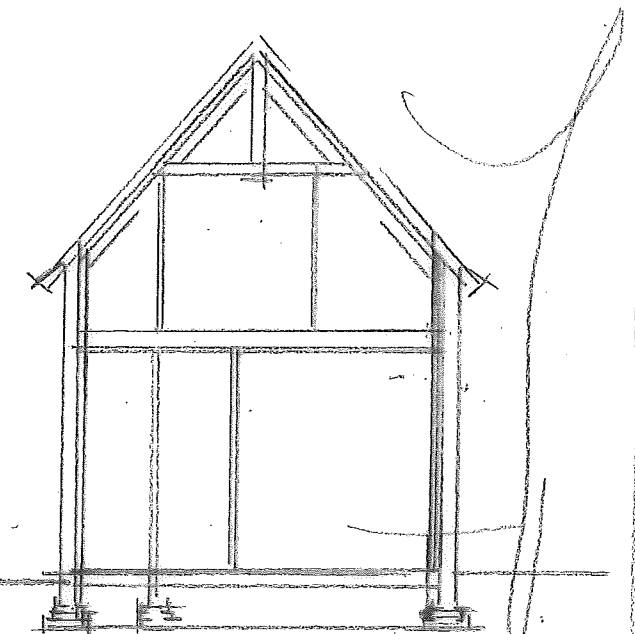

Doorsnede

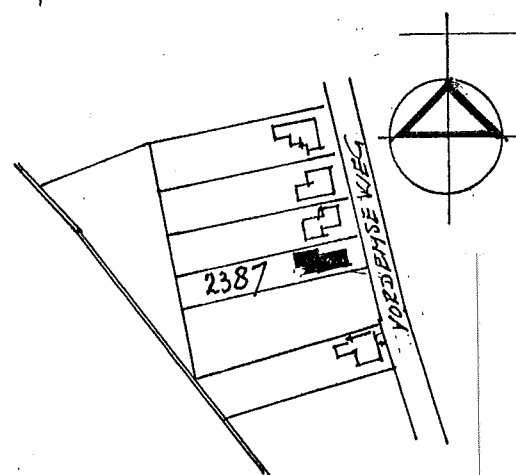

SITUATIE. SCHAAL 1:2500
KADASTRAAL BEKEND
GEM. HENGLO (GLD)
SEKTIE K NR. 2387

Situatie

blad 01
bestand


Plan voor plaatsen van dakkapel
rox. alr. E van de kolk
Voordenseweg 11
7255 BY Hengelo (Gld)

schaal 1:100


dd mei 2018



Voorgevel

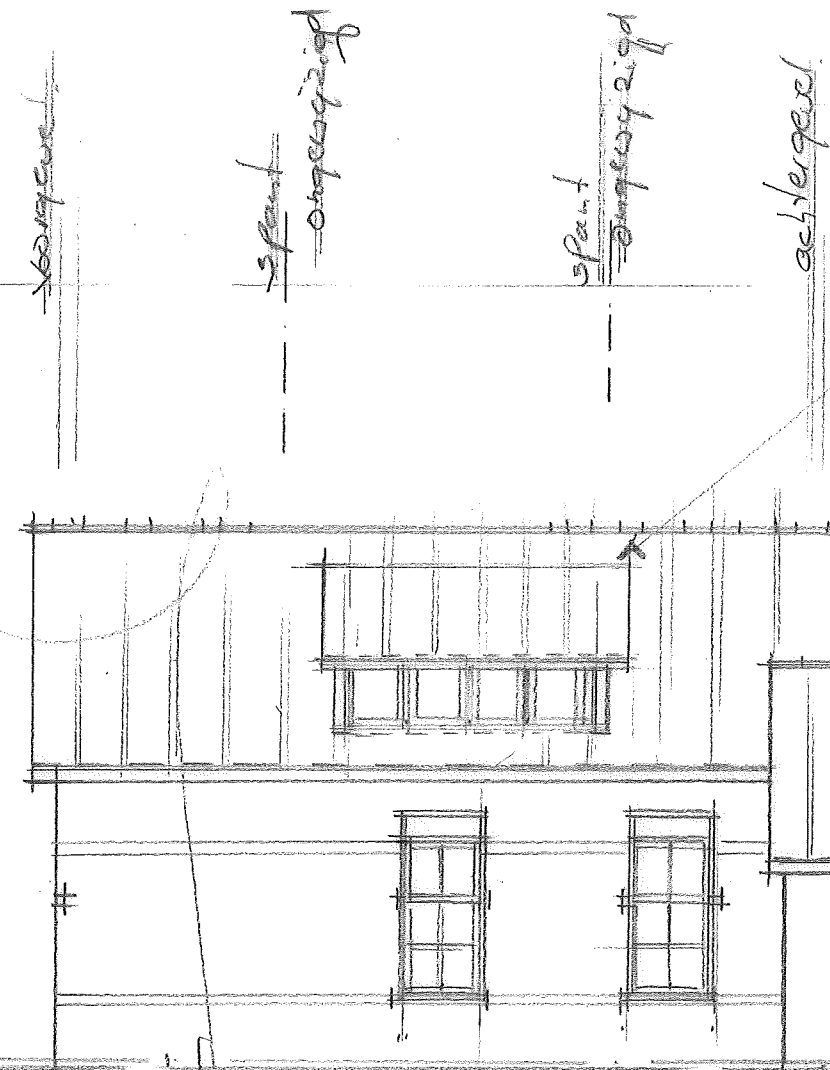

R. zijgevel

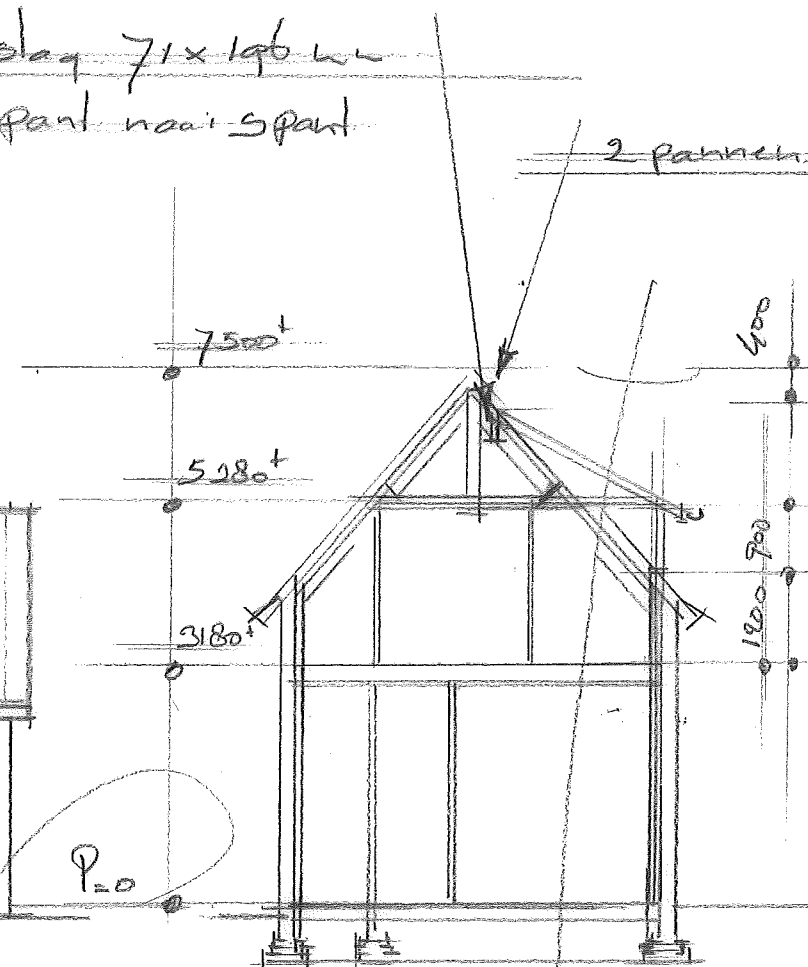

Doorsnede

Blad 02
gewijzigd

Plan voor plaatsen van dakkapel
10x dhr. E van de Kolk
Yordenseweg 11
7255 BY Hengelo (Gld)

schaal 1:100

dd mei 2018

Dakopbouw Rc 60

pannen als bestand
panlaten 28x36 cm
tergels 12x32 cm hoh 60
mandragende vert. folie
isolatie 140 mm
sporen 46x146 cm hoh 60 mm
dampremende laag
plafond vlg. nader overleg

ball laag

bovenplaat 96x114 cm

sporeinden in 2 richt

+5200⁺

2 inken mast opst M20

280

240

"dragend" kozijn

op bestaande binnen spouwblad

Detail dakkapel

blaat 03

detail dakkapel


plan voor plaatsen dakkapel

h.o.v. dhr. F vande Kolk

Vordenseweg 11

7255 BV Hengelo (G)

schaal 1:10

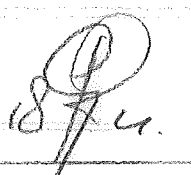dd mei 2018 

bestaande plafond hoogte

2100 + verd. ver.

90 50 210