


Gestuurde boring B06 Aijenseweg 10A-12 te Bergen

Te leggen:  
 Ca. 140m 3x240AL kabel 394-10 door gestuurde boring 110 PE100 SDR11  
 Ca. 140m 3x240AL kabel 395-20 door gestuurde boring 110 PE100 SDR11  
 Ca. 170m 3x240AL kabel 13479-30 door gestuurde boring 110 PE100 SDR11

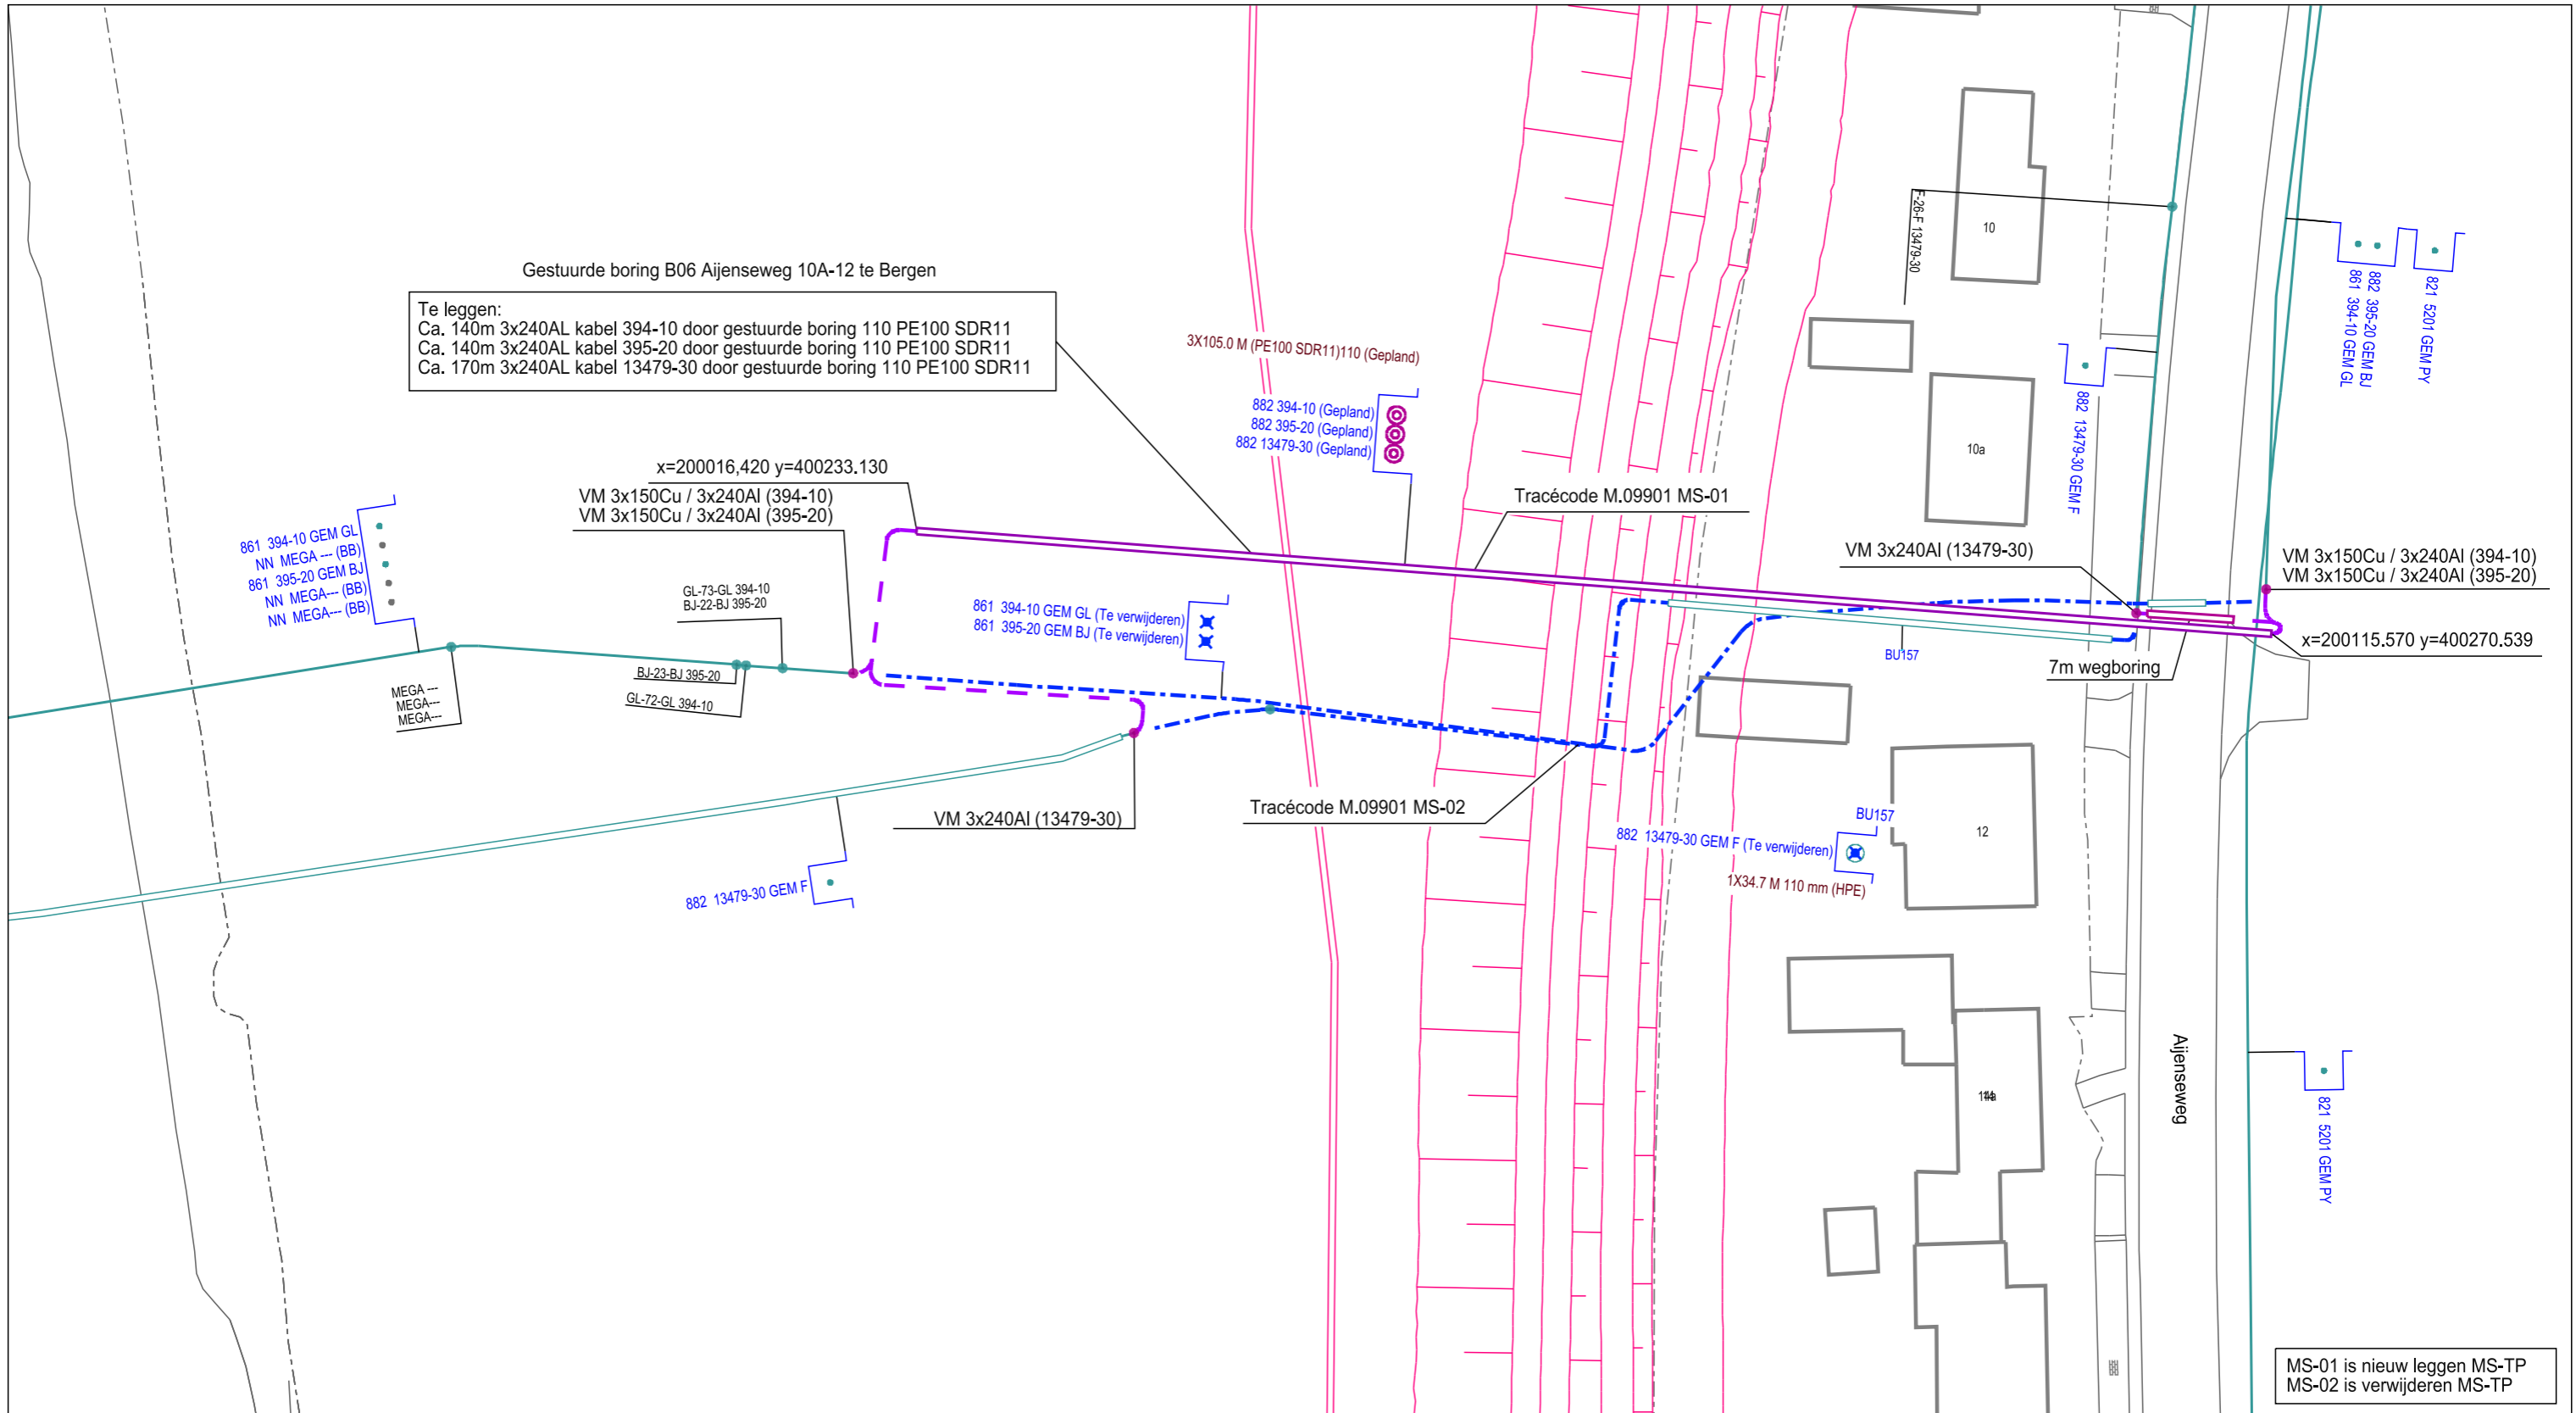

MS-01 is nieuw leggen MS-TP  
 MS-02 is verwijderen MS-TP

KABEL-KODERING		GEUL-STATUS		symbool	omschrijving	Omschrijving : AYEN 10A EN 12 BERGEN DR 59 Wijz. MS-net NKL tbv Dijkverzwaringen.				SAP netwerkplan : 30122170	
KODE	VERKLARING	SYMBOOL	OMSCHRIJVING			Status : Projecttekening aangemaakt				SAP projectdefinitie : M.09901	
882	3x240,0 Al GPLK		gepland		Kabel - in bedrijf	1980-40075	198-4005	1995-40075	Synfranummer : ---		
861	3x150,0 Cu GPLK		definitief ligging bekend		Kabel - te verwijderen	1980-40050		1995-40050	2000-40050	Ontwerp door : Geert van Oijen/Peter Hubers	
821	3x35,00 Cu GPLK		te verwijderen		Kabel - gepland	198-4000		2000-40025	Tekening nr. : M.09901 MS		
NN	Onbekend					198-3995		1990-40000	1995-40000	2000-40000	2005-40000
								1990-39975	1995-39975	2000-39975	2005-39975
								1990-39950	1995-39950	2000-39950	

A3 Schaal: 1:500 Datum plot: 23/04/2018  
 Regio Limburg Afd. A, E & I  
 Willem Alexanderweg 80  
 6222 NC Maastricht  
 TEL.: 0900-1870

