




Detail 1

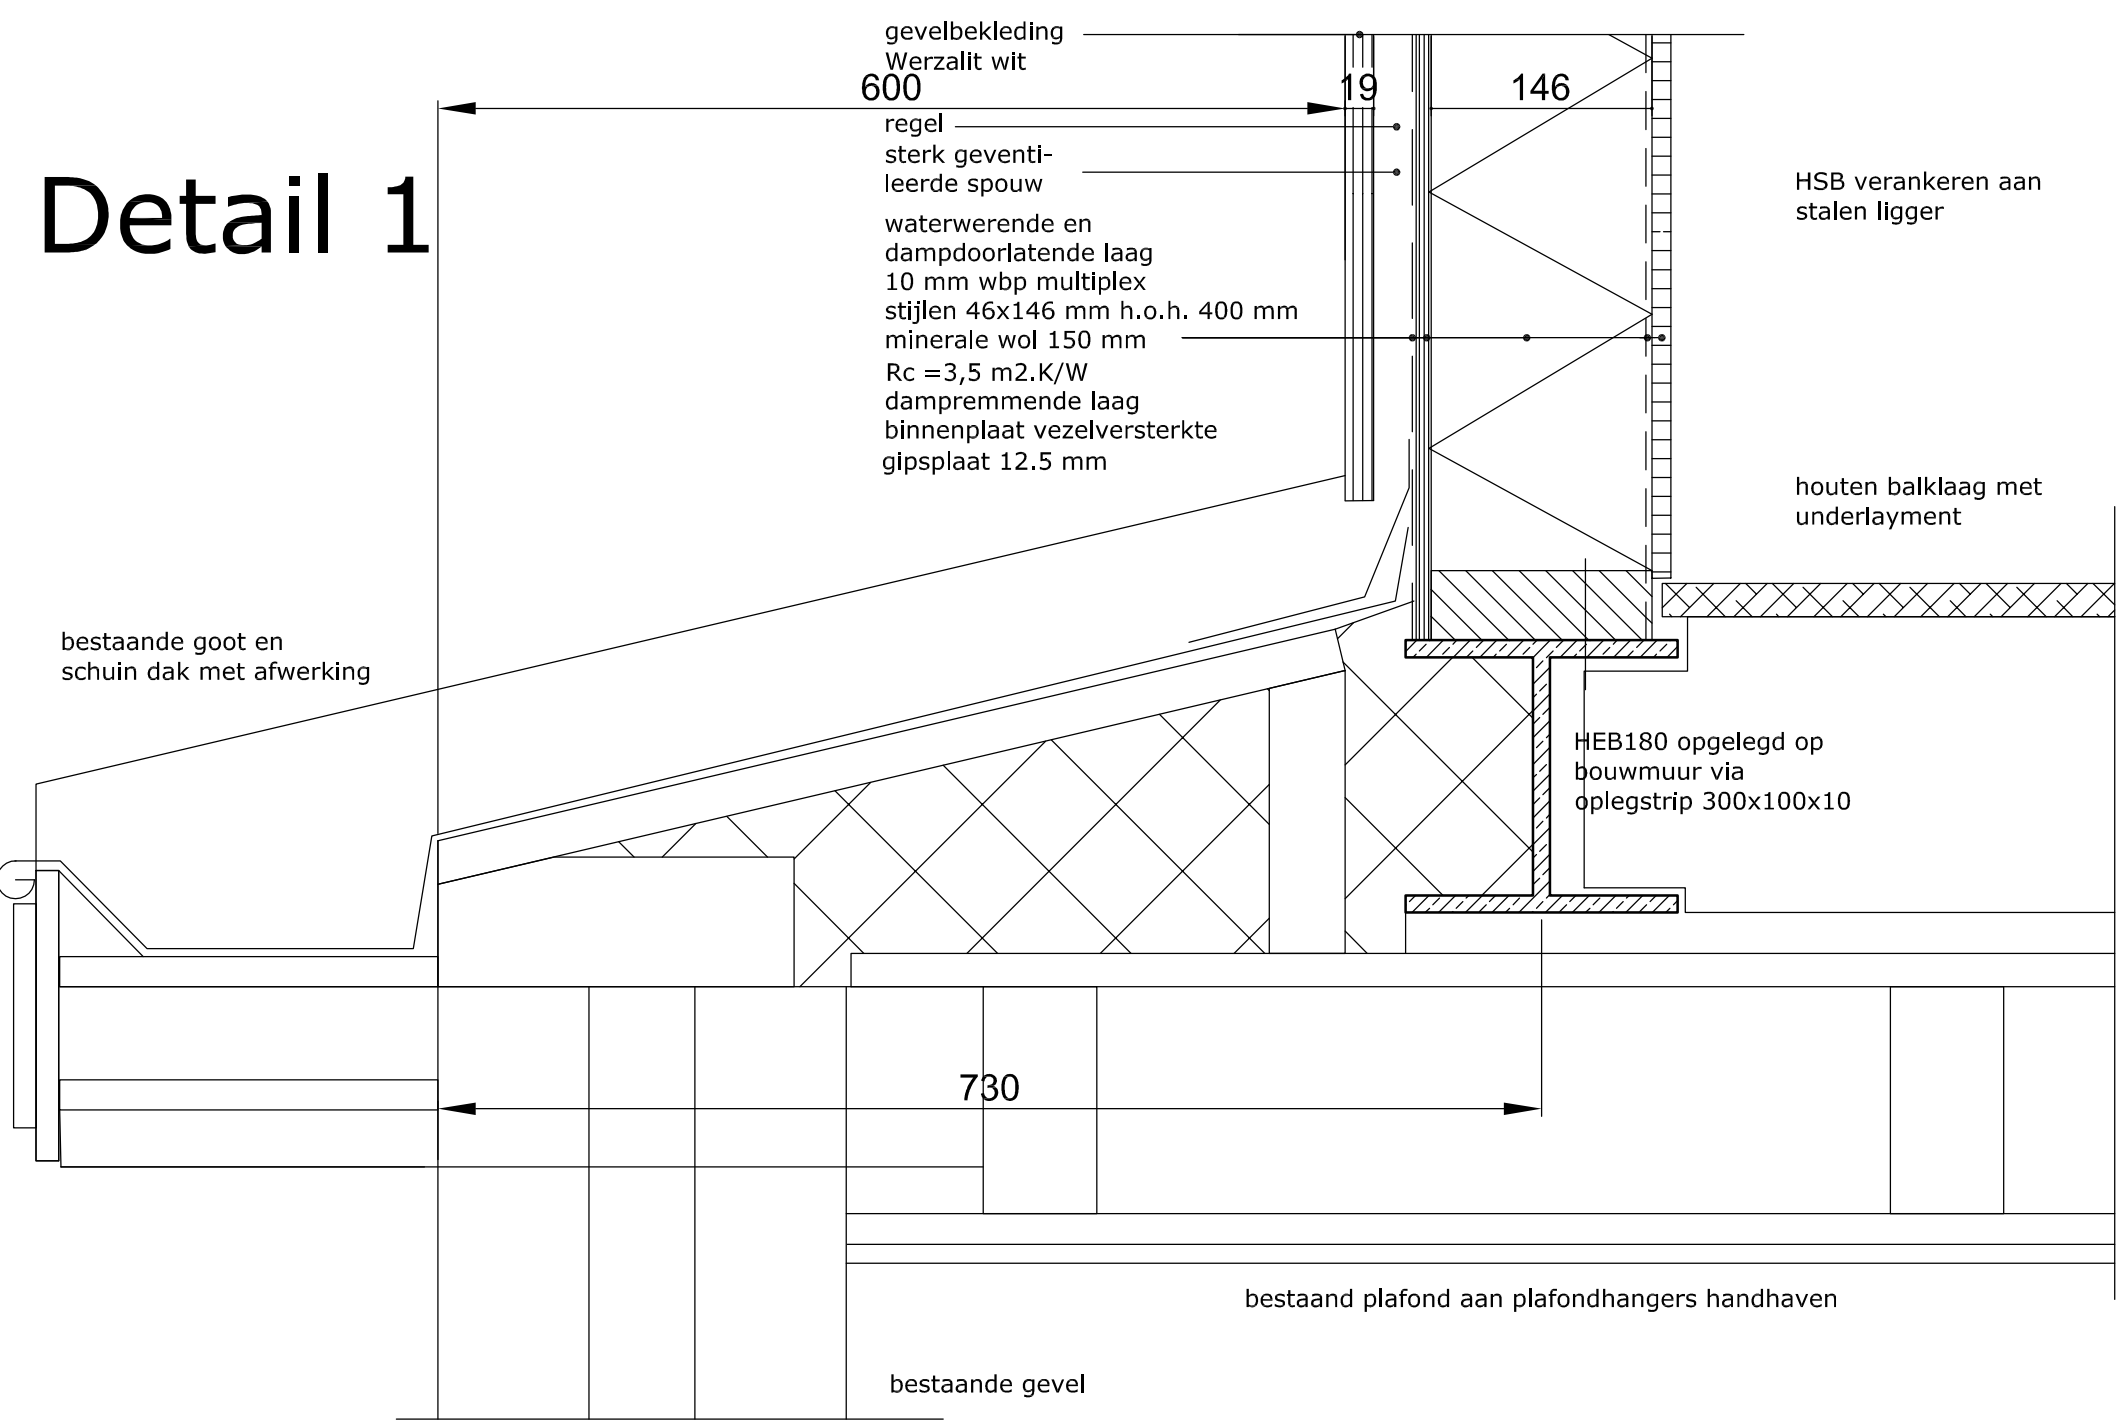


Detail 2

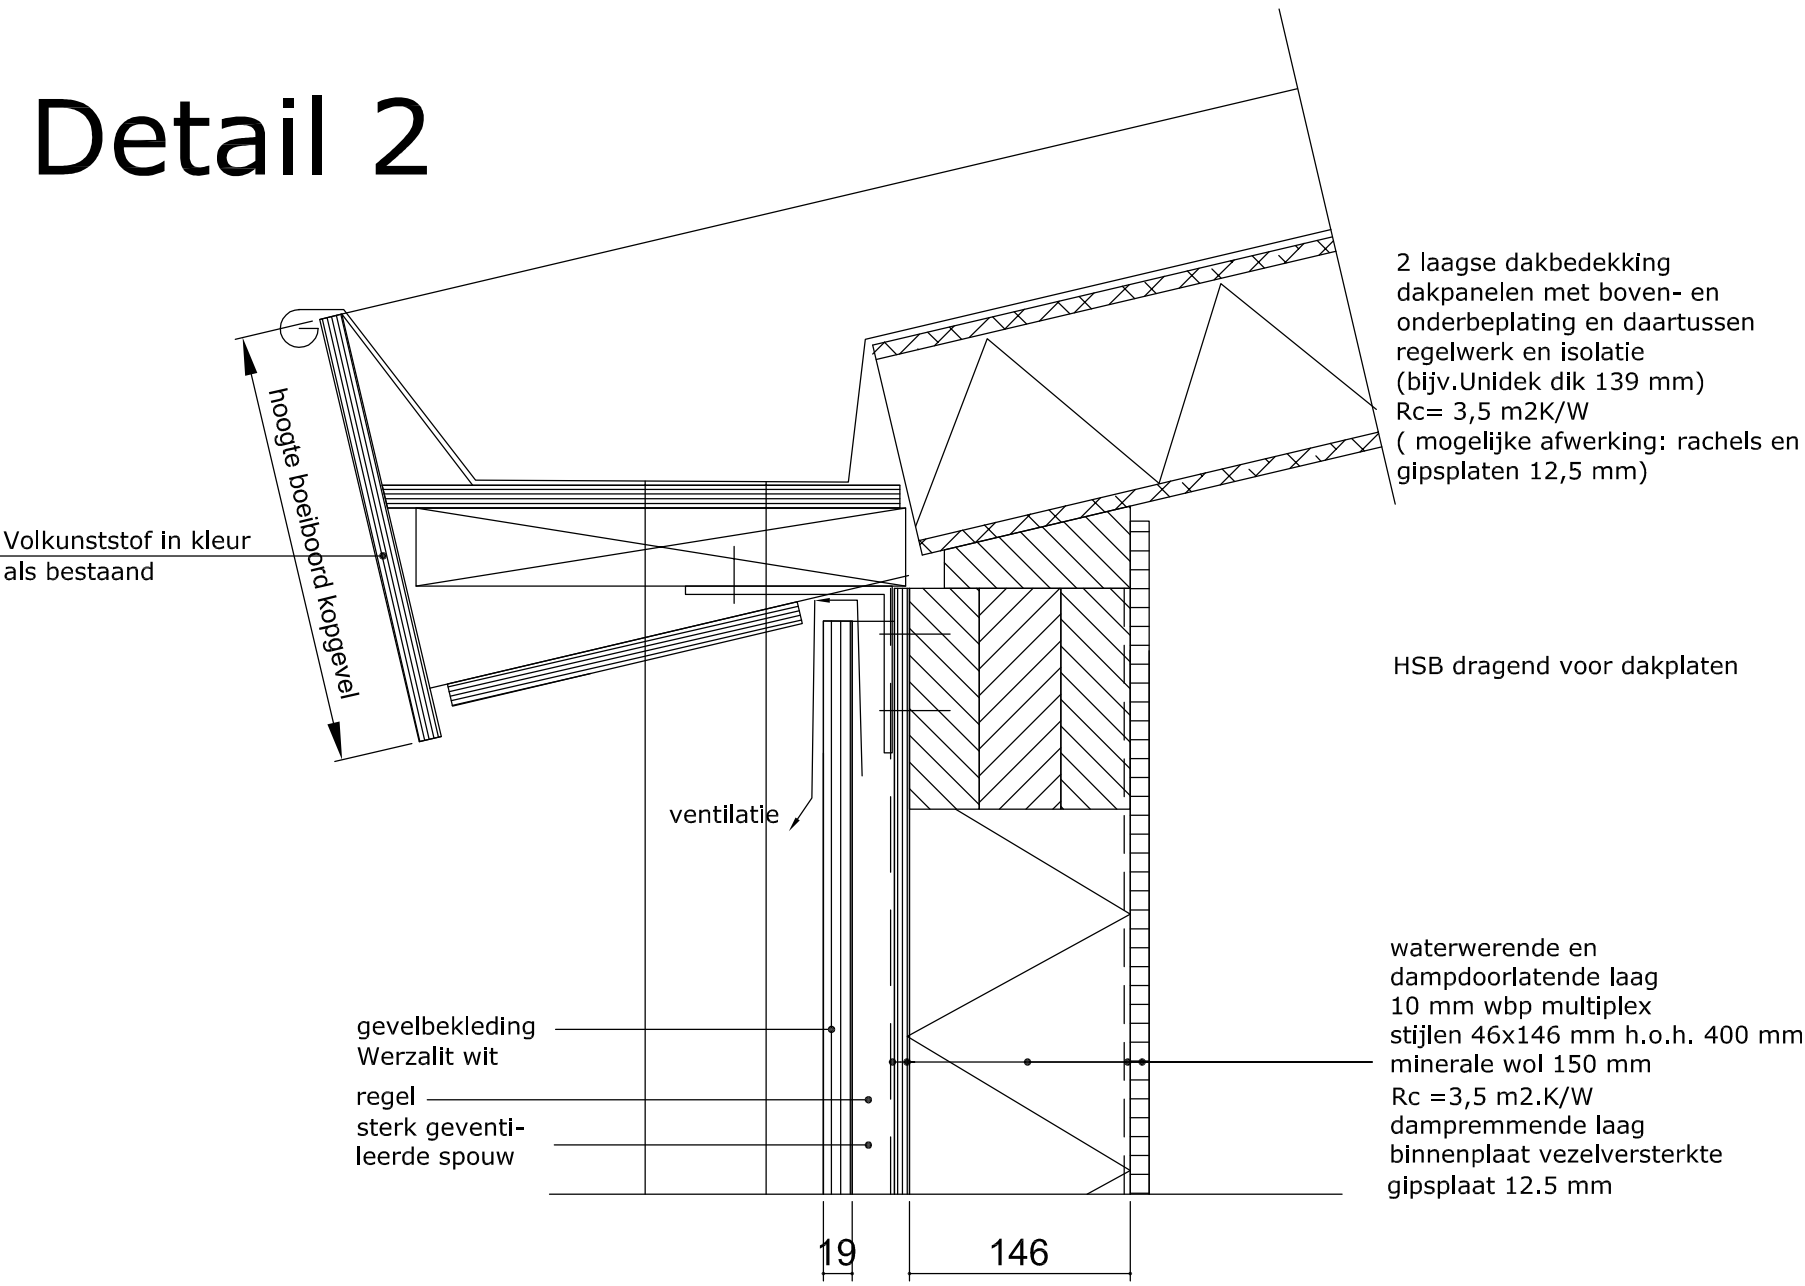

Detail 3

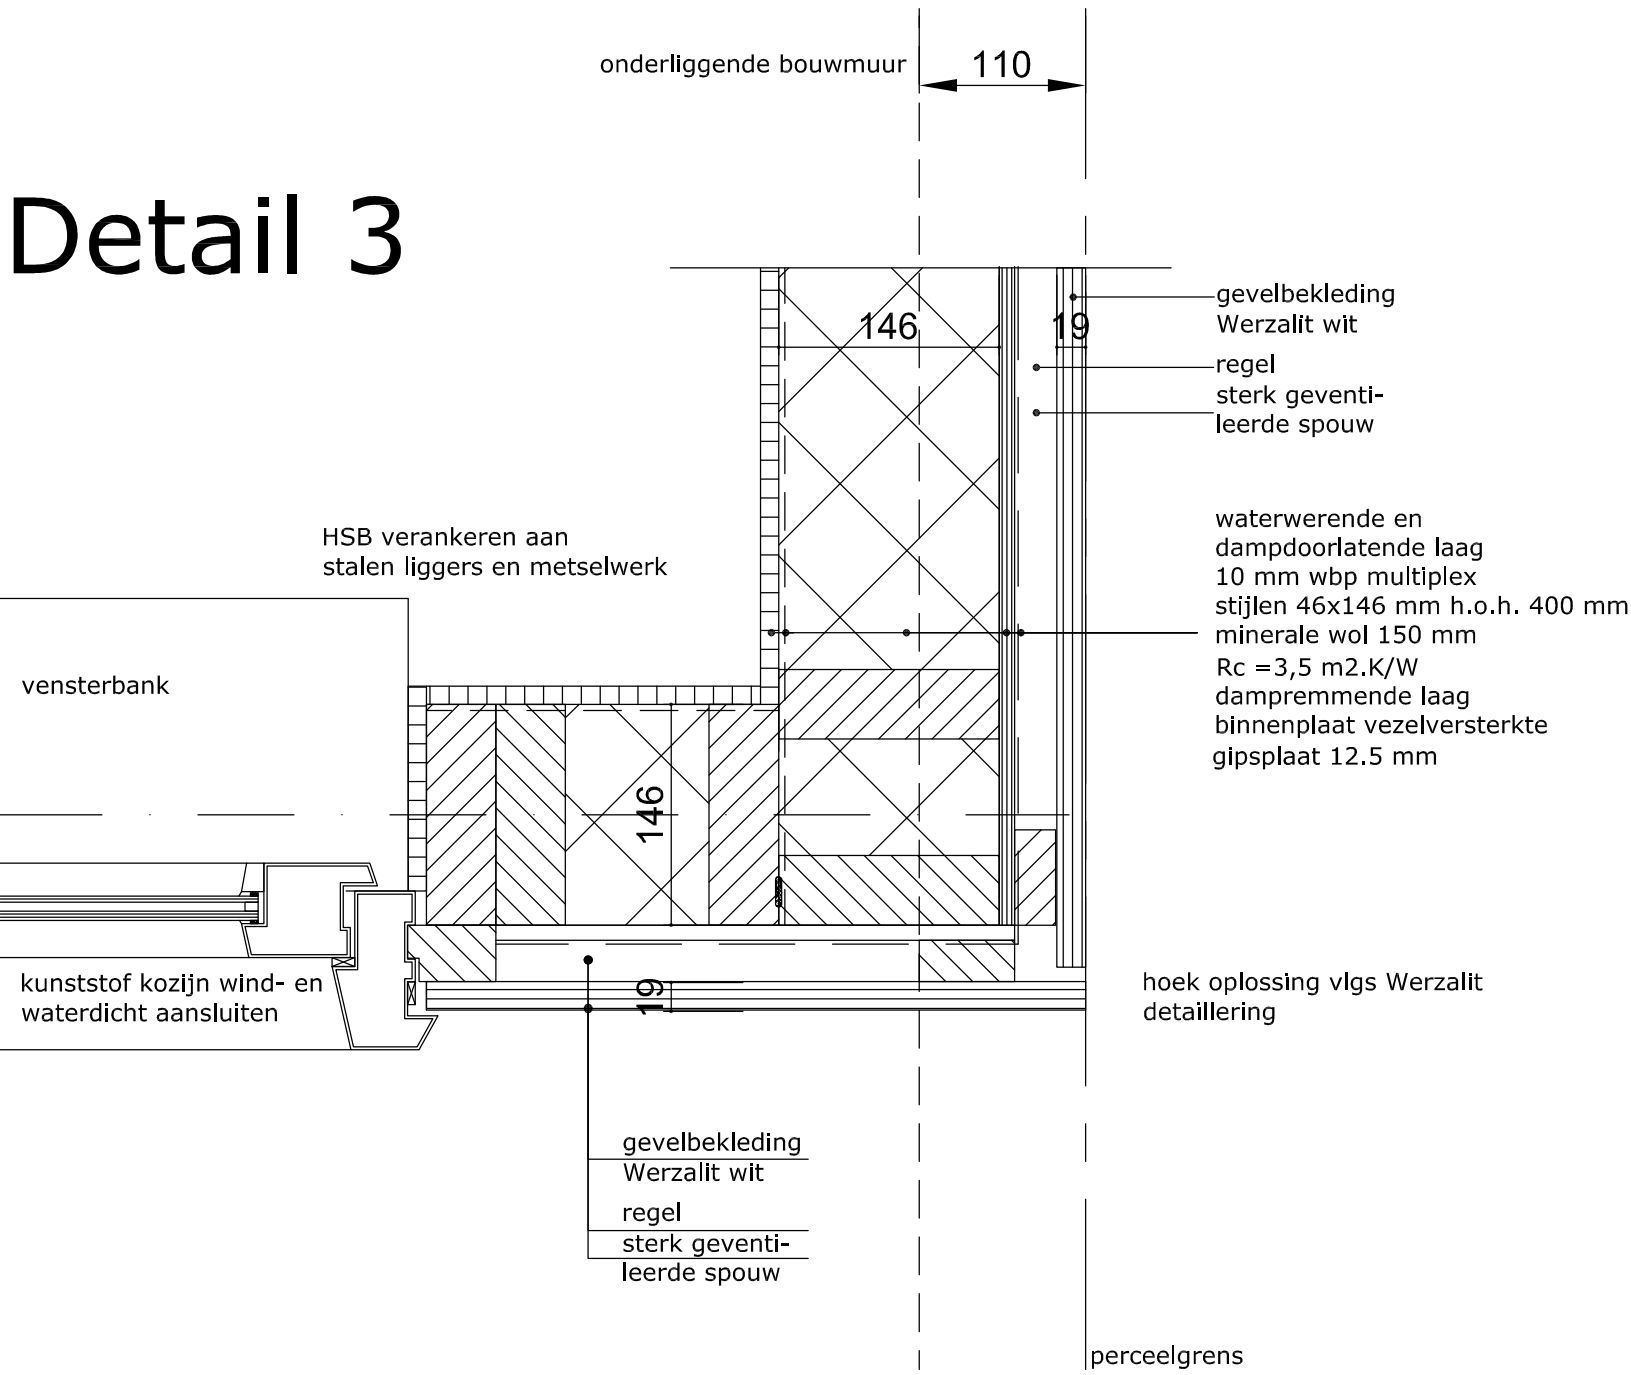

Detail 4

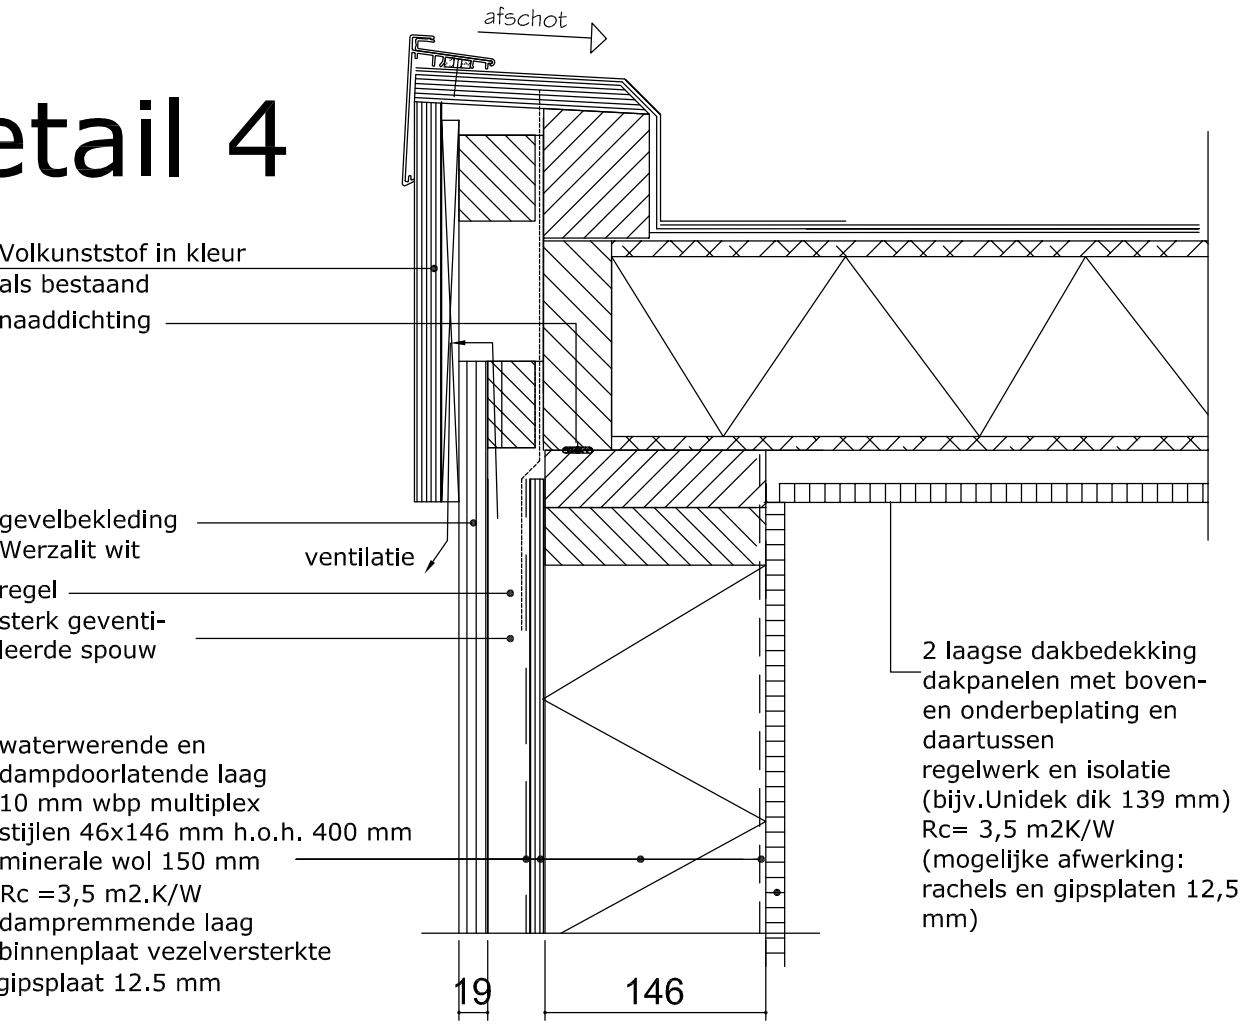

Definitieve maatvoering in het werk te controleren!

Wijziging:	Omschrijving:	Getekend:	Datum:
a:	Aanvraag Omgevingsvergunning Gemeente Vlaardingen	JRI / MKr	02 april 2018

VERGROTEN WONING DMV. DAKOPBOUW - DETAILS

Opdrachtgever:	Dhr. W. van der End Witte van Haemstedestraat 25 3132 HZ Vlaardingen Tel.: 06-48264158 E-mail: wouterend@gmail.com	Bouwlocatie:	Familie van der End Witte van Haemstedestraat 25 3132 HZ Vlaardingen Tel.: 06-48264158 E-mail: wouterend@gmail.com
----------------	--	--------------	--

BUREAU KRAAN A: Landstraat 40 3131CE Vlaardingen T: 010-4421377 of 06-22030244 W: www.bureaukraan.nl	F: 010-4587382 E: info@bureaukraan.nl	Getekend: JRI / MKr Maat: Millimeters Formaat: A2 Schaal: 1:5 Datum: 24 november 2017	Tek.nr.: 2a
--	--	---	--------------------