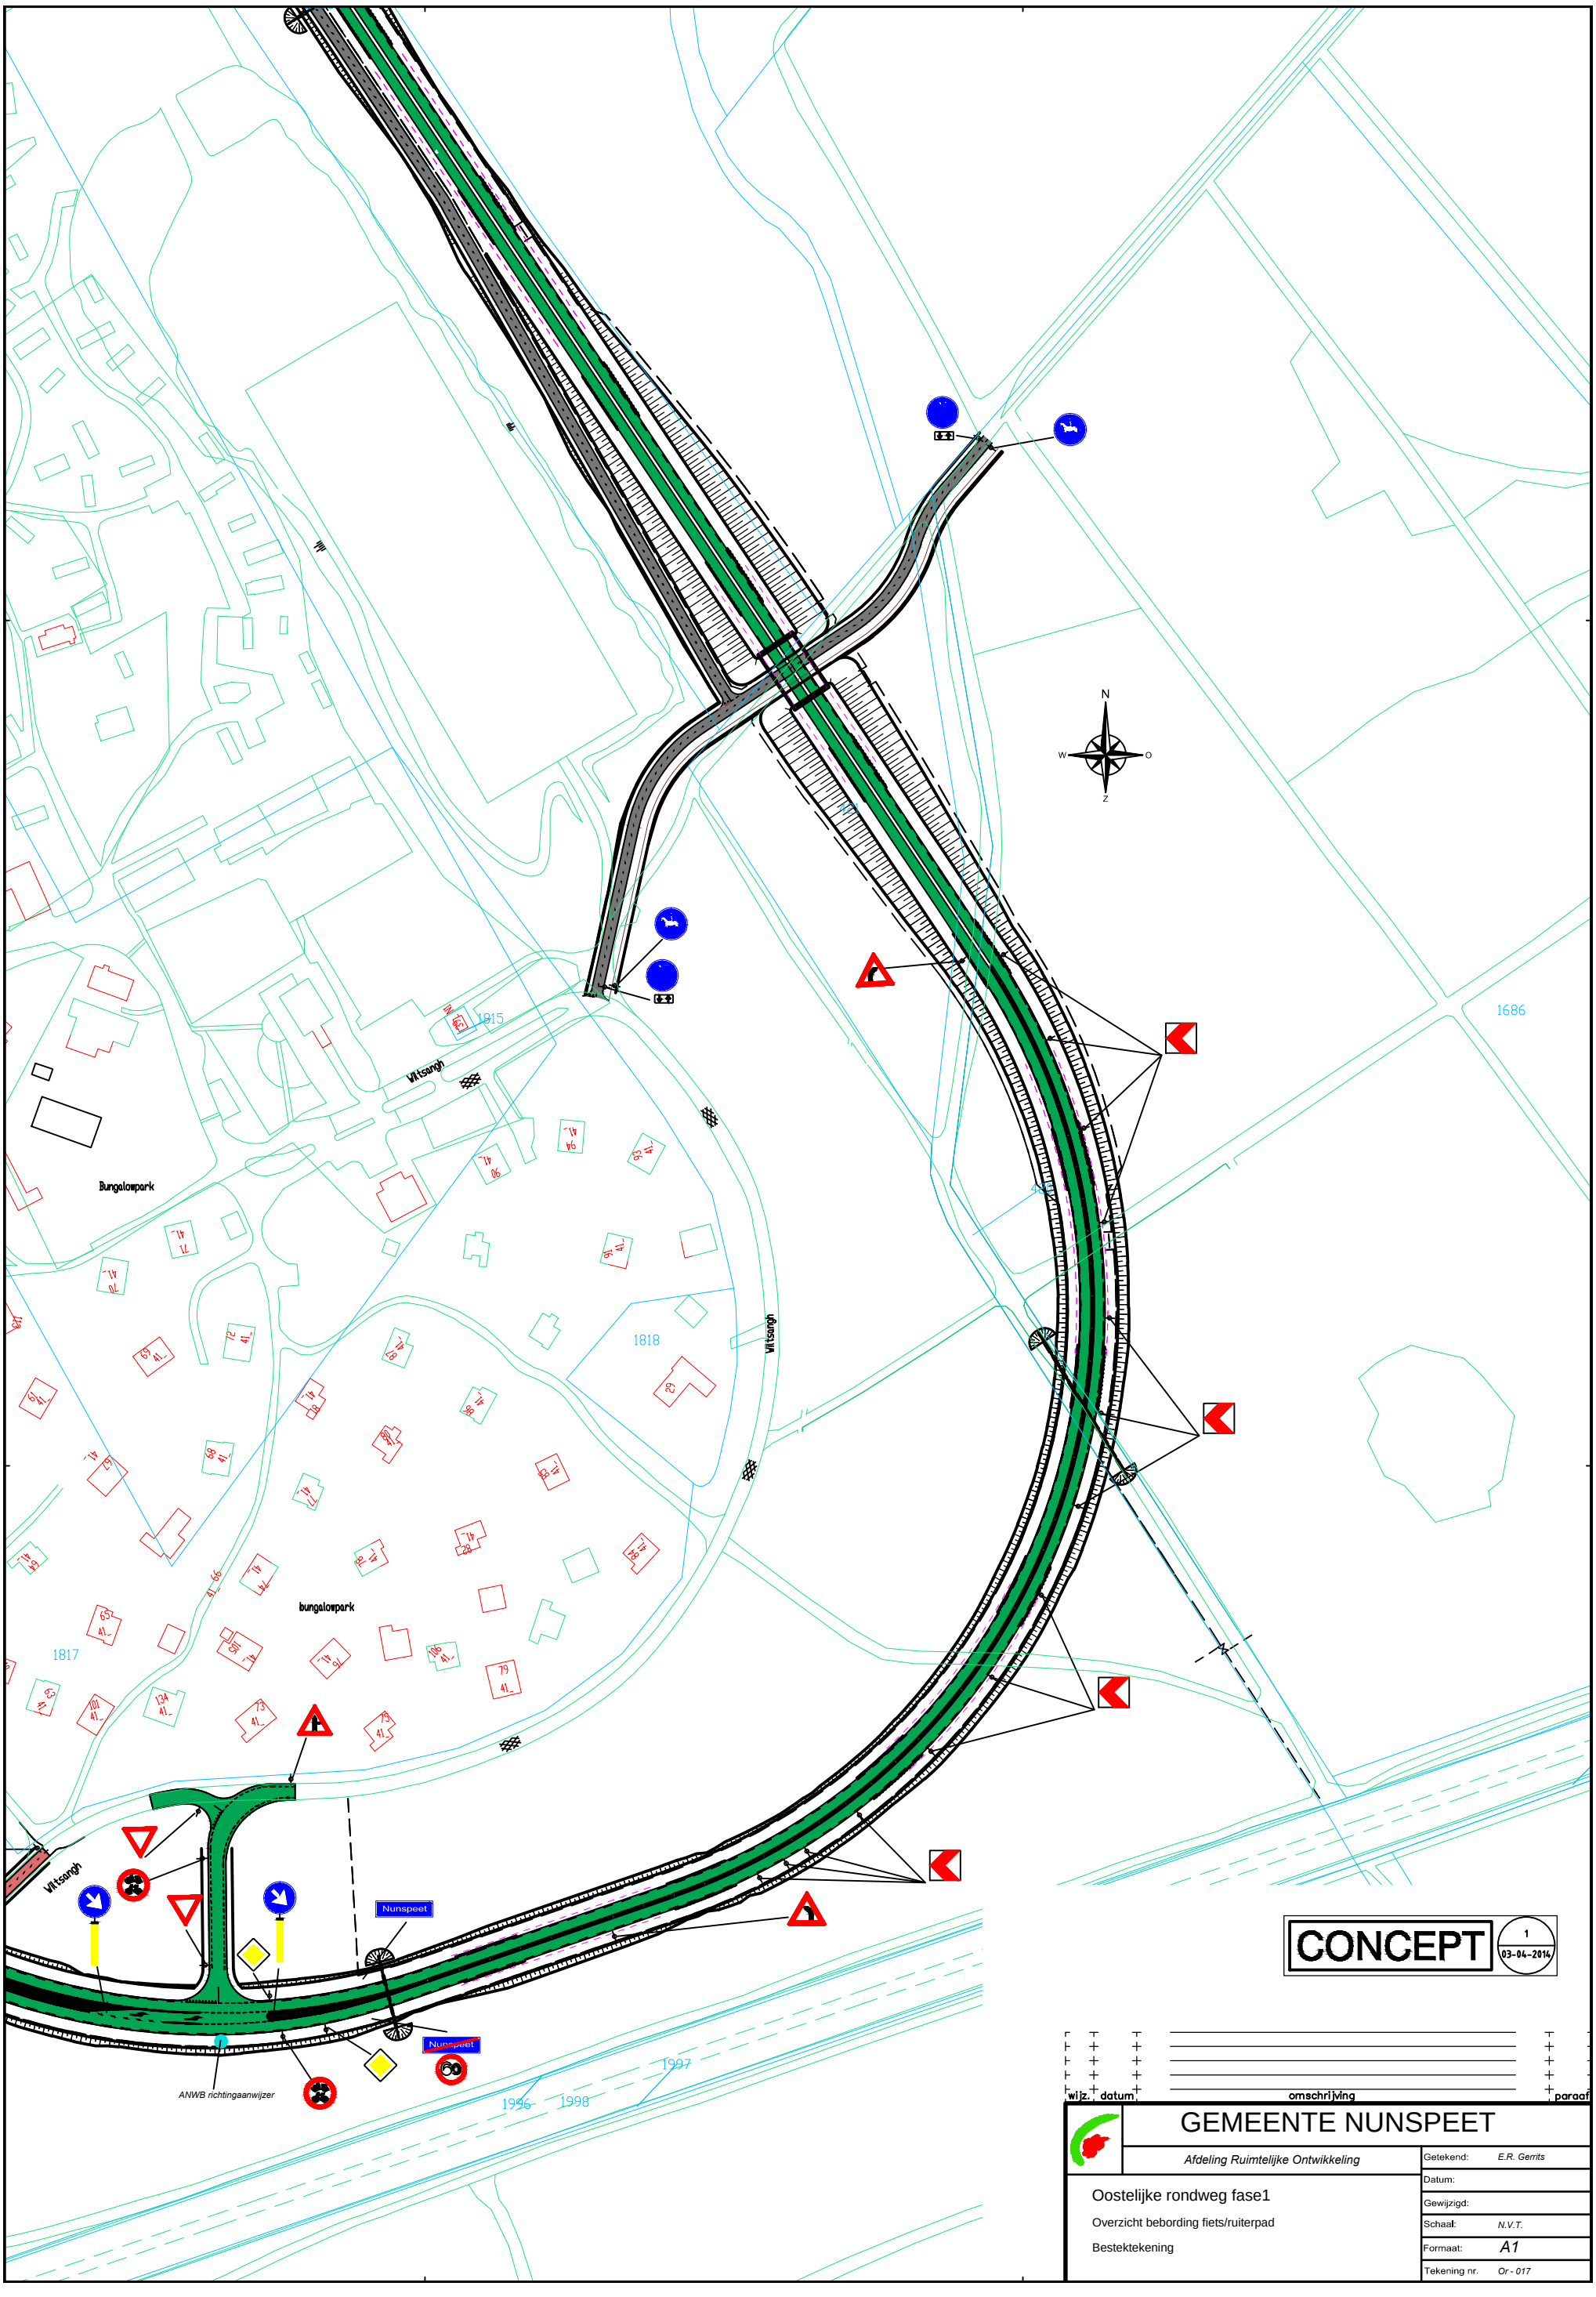
N
W
O
Z
Vittsangh
Bungalowpark
bungalowpark
1815
1818
1817
1686
1997
1996
1998
Nunspeet
ANWB richtingaanwijzer
CONCEPT
1
03-04-2014
wijz.
datum
omschrijving
paraaf
GEMEENTE NUNSPEET
Afdeling Ruimtelijke Ontwikkeling
Oostelijke rondweg fase1
Overzicht bebording fiets/ruiterpad
Bestektekening
Getekend: E.R. Gerrits
Datum:
Gewijzigd:
Schaal: N.V.T.
Formaat: A1
Tekening nr. Or - 017