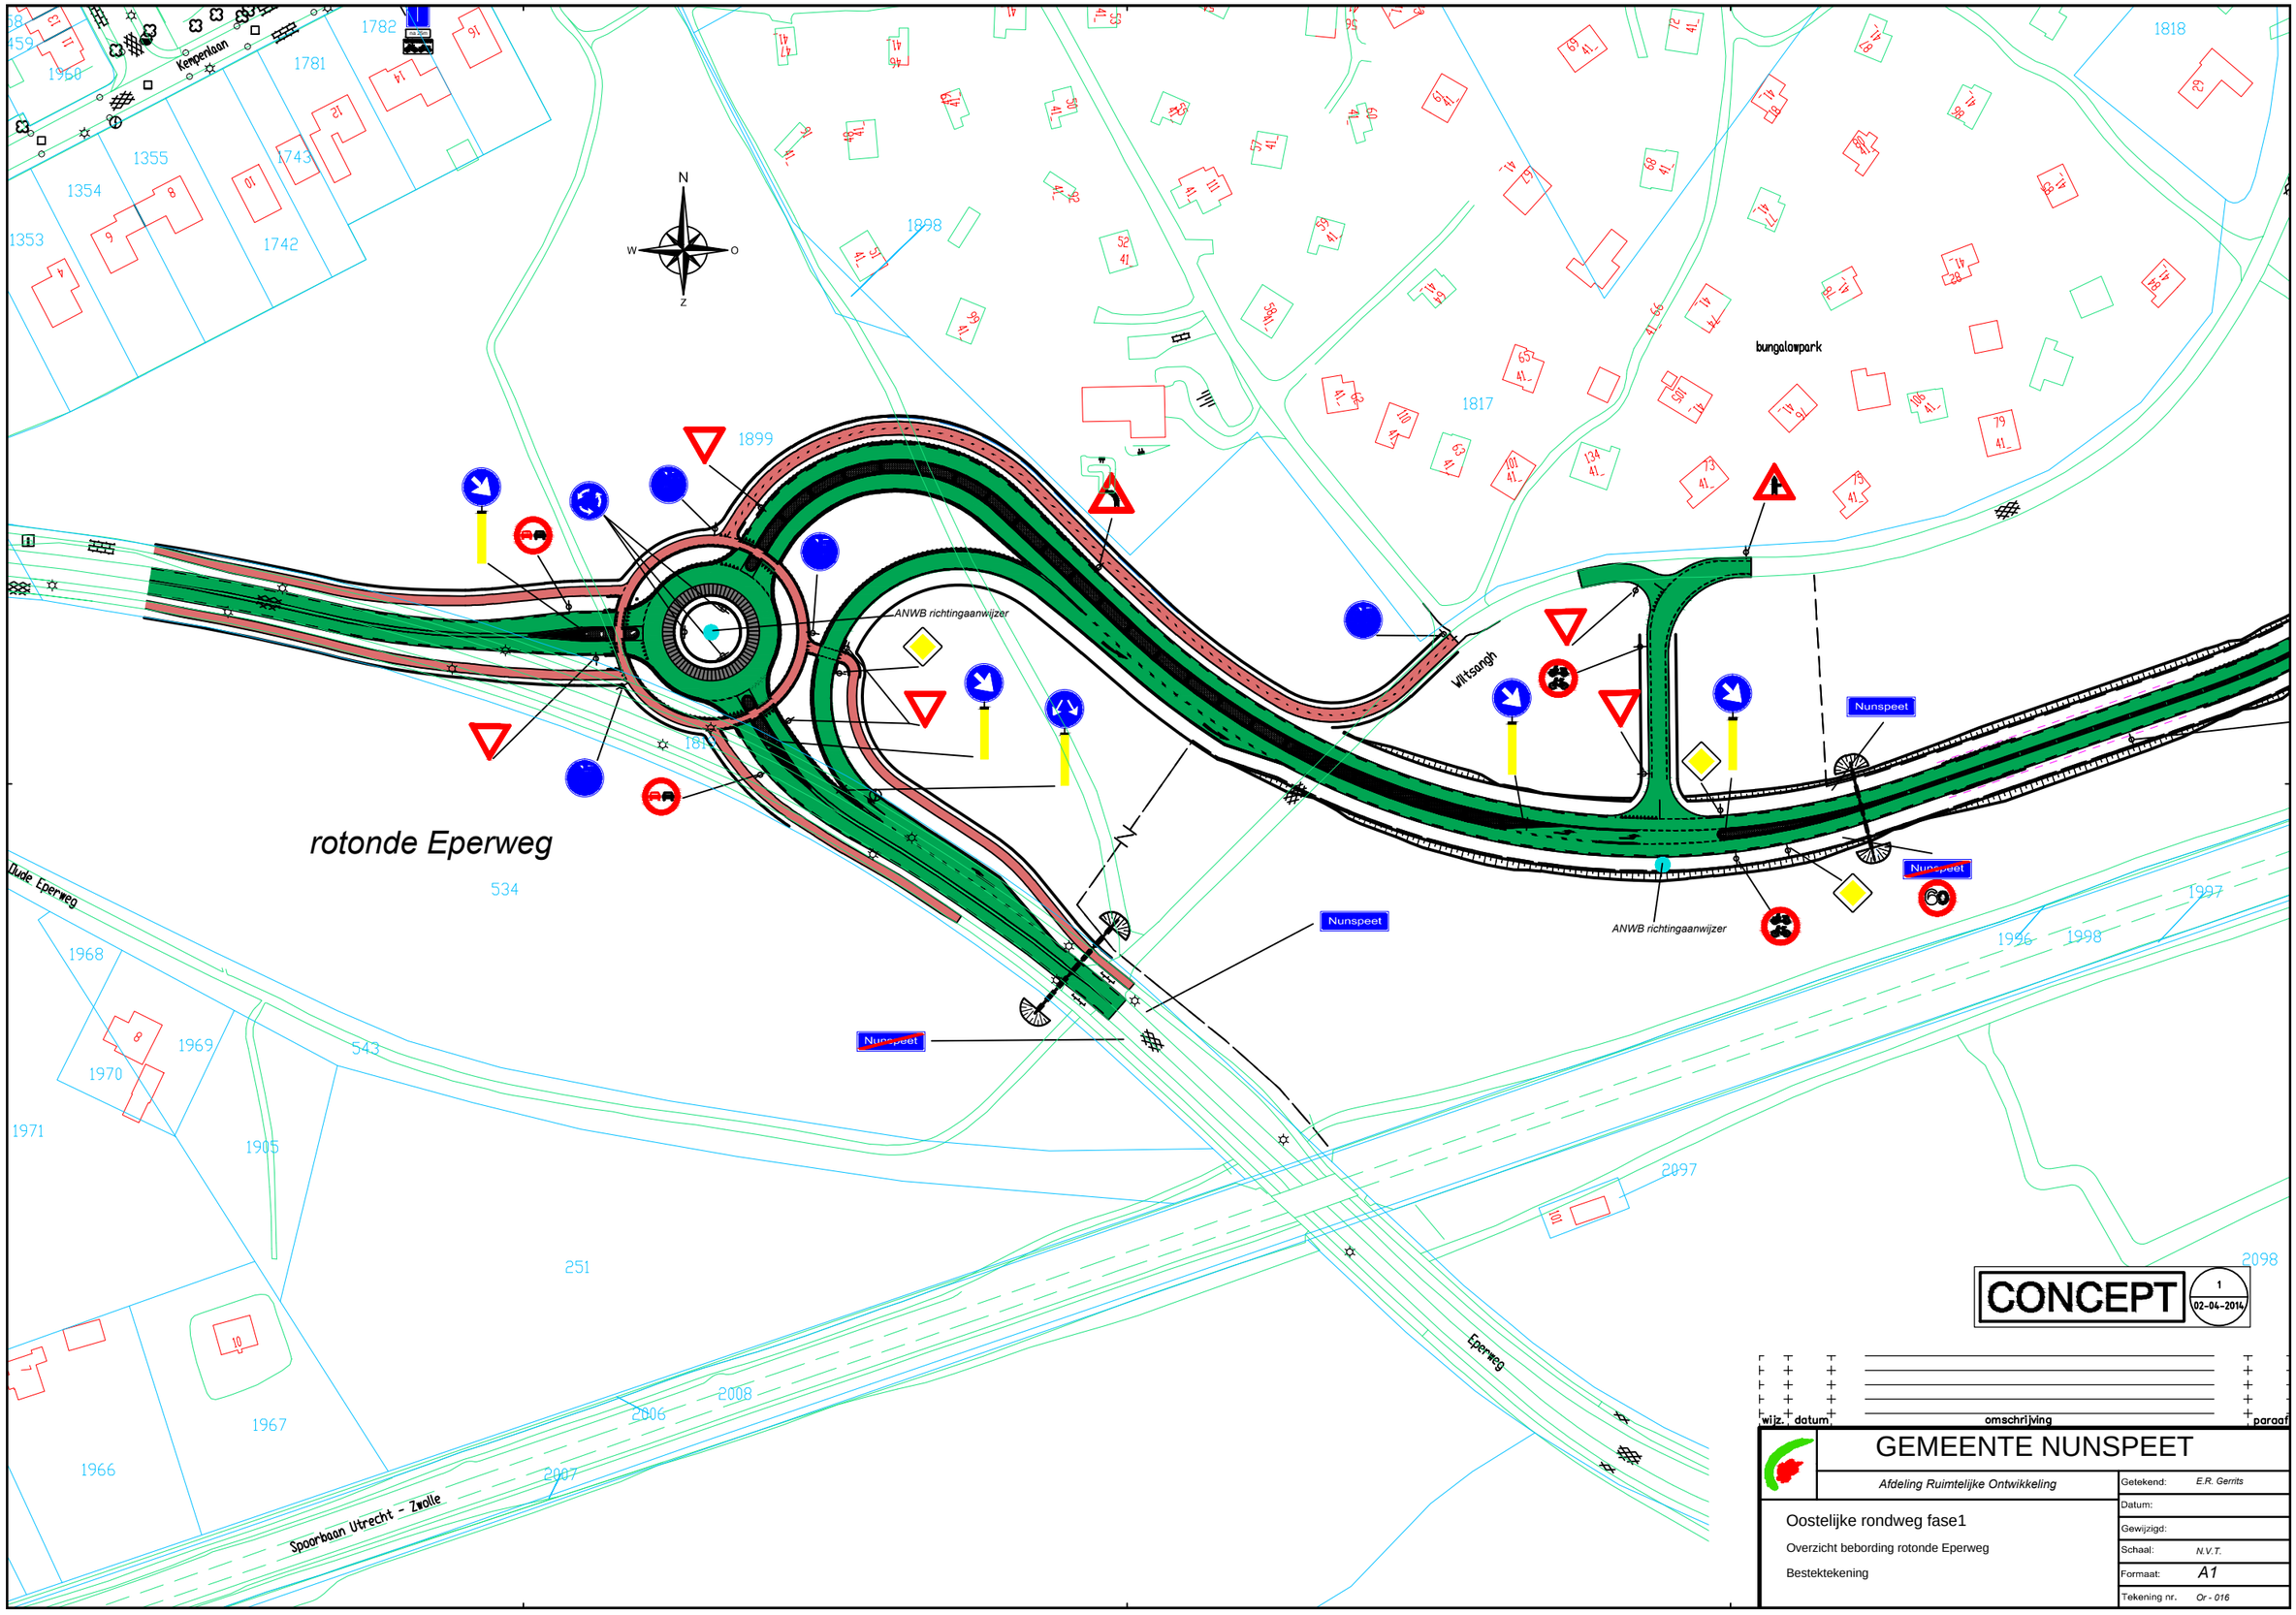


CONCEPT 1 02-04-2014

wijz.	datum	omschrijving	paraaf

GEMEENTE NUNSPEET

Afdeling Ruimtelijke Ontwikkeling

Oostelijke rondweg fase1

Overzicht bebording rotonde Eperweg

Bestektekening

Getekend:	E.R. Gerrits
Datum:	
Gewijzigd:	
Schaal:	N.V.T.
Formaat:	A1
Tekening nr.	Or - 016