


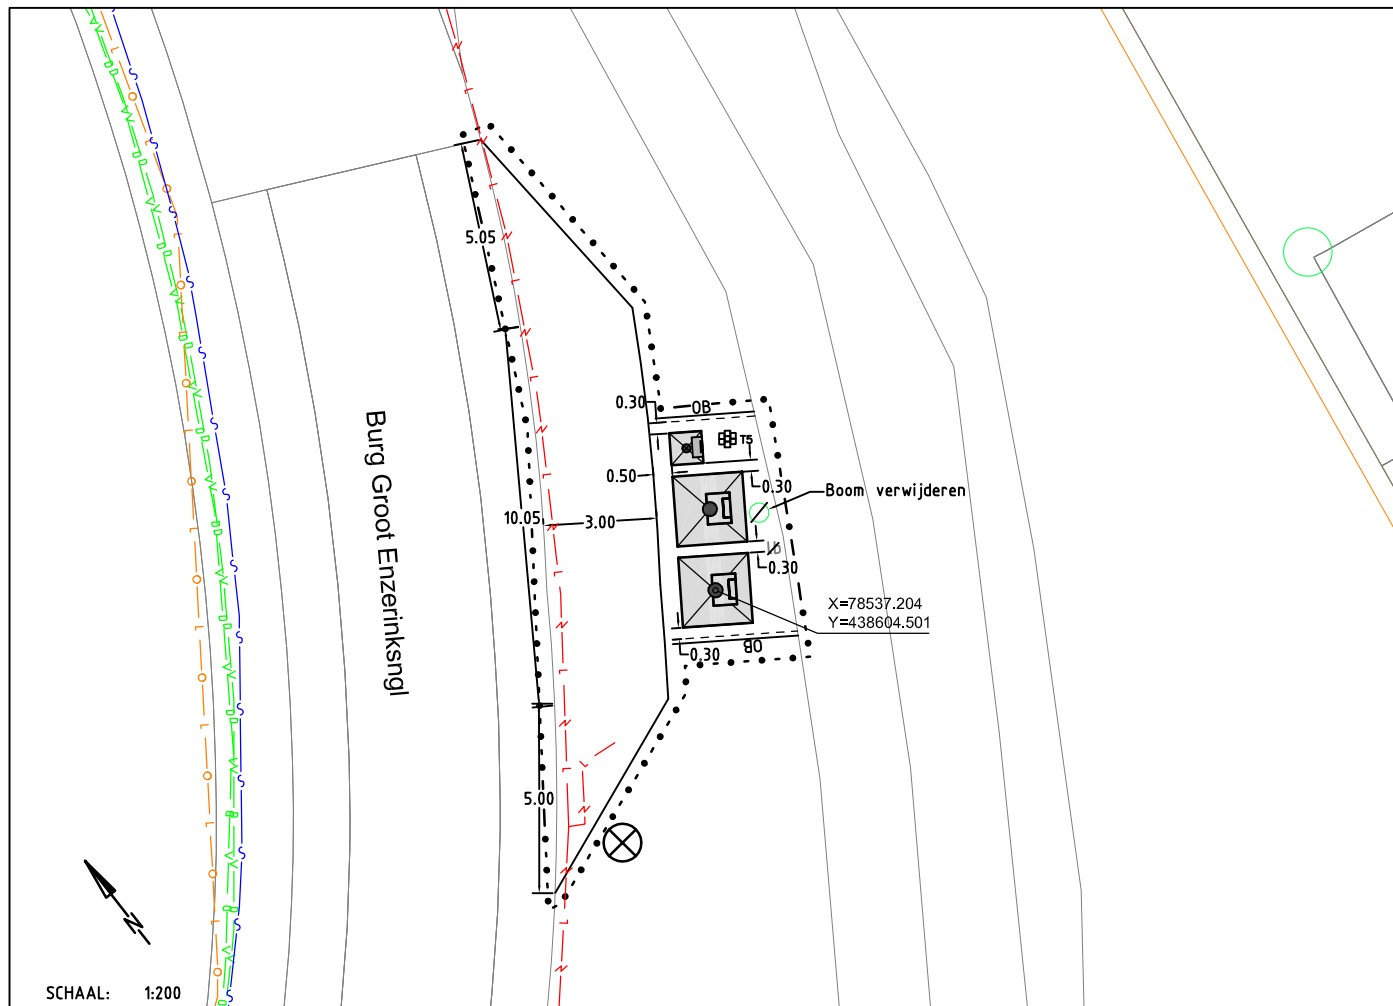

VERKLARING:

BESTAAND

— Bestaande inrichting

○ Boom

TE VERWIJDEREN

○ Boom

— Lage beplanting

TE MAKEN

□ Ondergrondse Afvalcontainer (1.85x1.85m)

□ MOC Afvalcontainer (0.80x0.80m)

— OB Opsluitband 150x200mm

□ T5 Tegels 300x300x50mm Grijs


DIVERSEN

1.50 Maten in meters

- - - - - Projectgrens

X=78537.204 Y=438604.501

Coördinaten
Hart Container

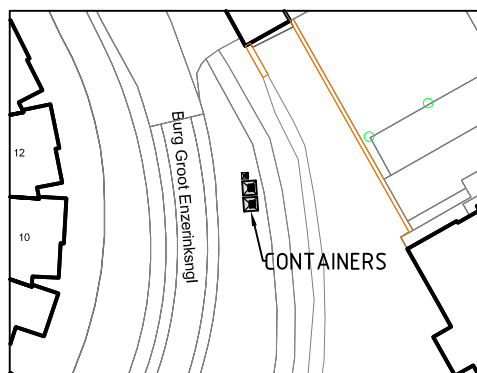

PROJECTOMSCHRIJVING

Ondergrondse afvalcontainers
Gemeente Maasland

TEKENINGOMSCHRIJVING

Realisatie ondergrondse afvalcontainers
Maasland
GE19 - Burgemeester Groot Enzerinksingel

OPDRACHTGEVER

AVALEX

STATUS
Concept

TEKENAAR
H.S.

GECONTROLEERD
-

GOEDGEKEURD
-

DATUM

27-03-2018

BESTEK

TEKENINGNUMMER

MD-MA-GE19

Ingenieursbureau Gemeente Delft
postbus 78
2600 ME DELFT
email: ingenieursbureau@delft.nl

SCHAAL

divers

FORMAAT

A4

BLAD VAN BLADEN


1 VAN 1

WIJZ. NR

001

Stationsplein 1
2611 BV DELFT
tel. 14015

Gemeente Delft

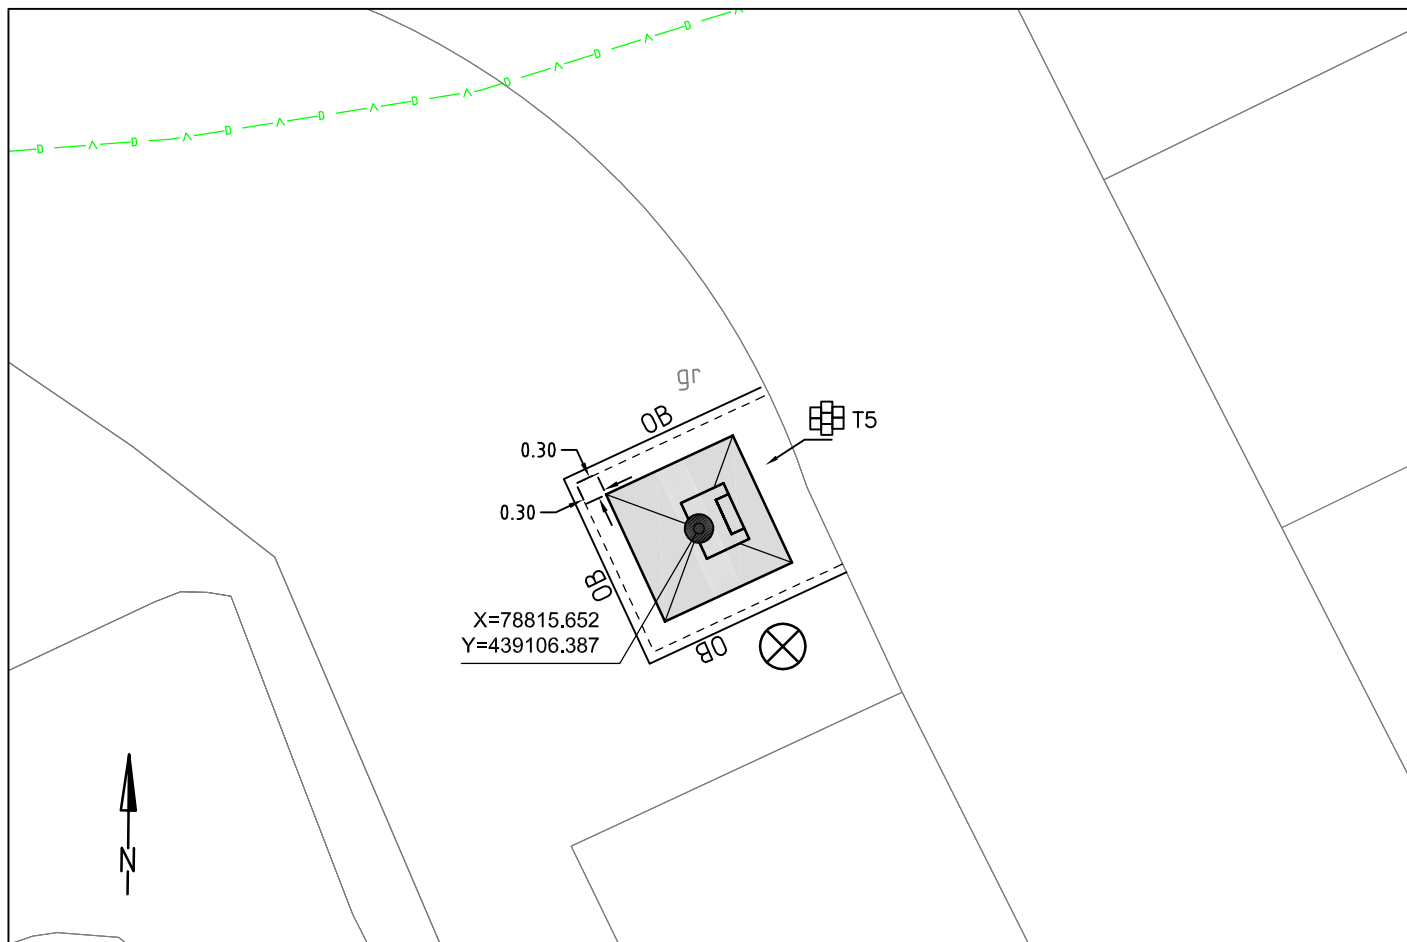

VERKLARING:

BESTAAND

Bestaande inrichting
gr Gras

KLIC

ELEKTRA
GASLEIDING
DATALEIDING KPN
WATERLEIDING EVIDES
RIOOLLEIDING

TE MAKEN

Ondergrondse
Afvalcontainer(1.85x1.85m)

OB Opsluitband 120x200mm

T5 Tegels 300x300x50mm
Grijs

DIVERSEN


1.50 Maten in meters

Projectgrens

X=78815.652 Y=439106.387

Coördinaten
Hart Container

SCHAAL: 1:100

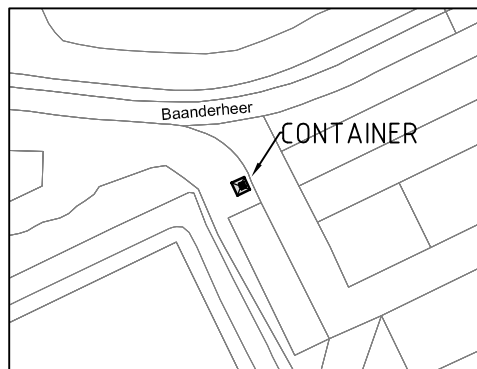

SCHAAL: 1:1000



PROJECTOMSCHRIJVING

Ondergrondse afvalcontainers
Gemeente Maasland

TEKENINGOMSCHRIJVING

Realisatie ondergrondse afvalcontainers
Maasland
NA16a - Baanderheer

OPDRACHTGEVER

AVALEX

STATUS
Concept

TEKENAAR
H.S.

GECONTROLEERD
-

GOEDGEKEURD
-

DATUM

28-03-2018

BESTEK

TEKENINGNUMMER

MD-MA-NA16a

Ingenieursbureau Gemeente Delft
postbus 78
2600 ME DELFT

email: ingenieursbureau@delft.nl

SCHAAL

divers

FORMAAT

A4

BLAD VAN BLADEN


1 VAN 1

WIJZ. NR

001

Stationsplein 1
2611 BV DELFT
tel. 14015

Gemeente Delft

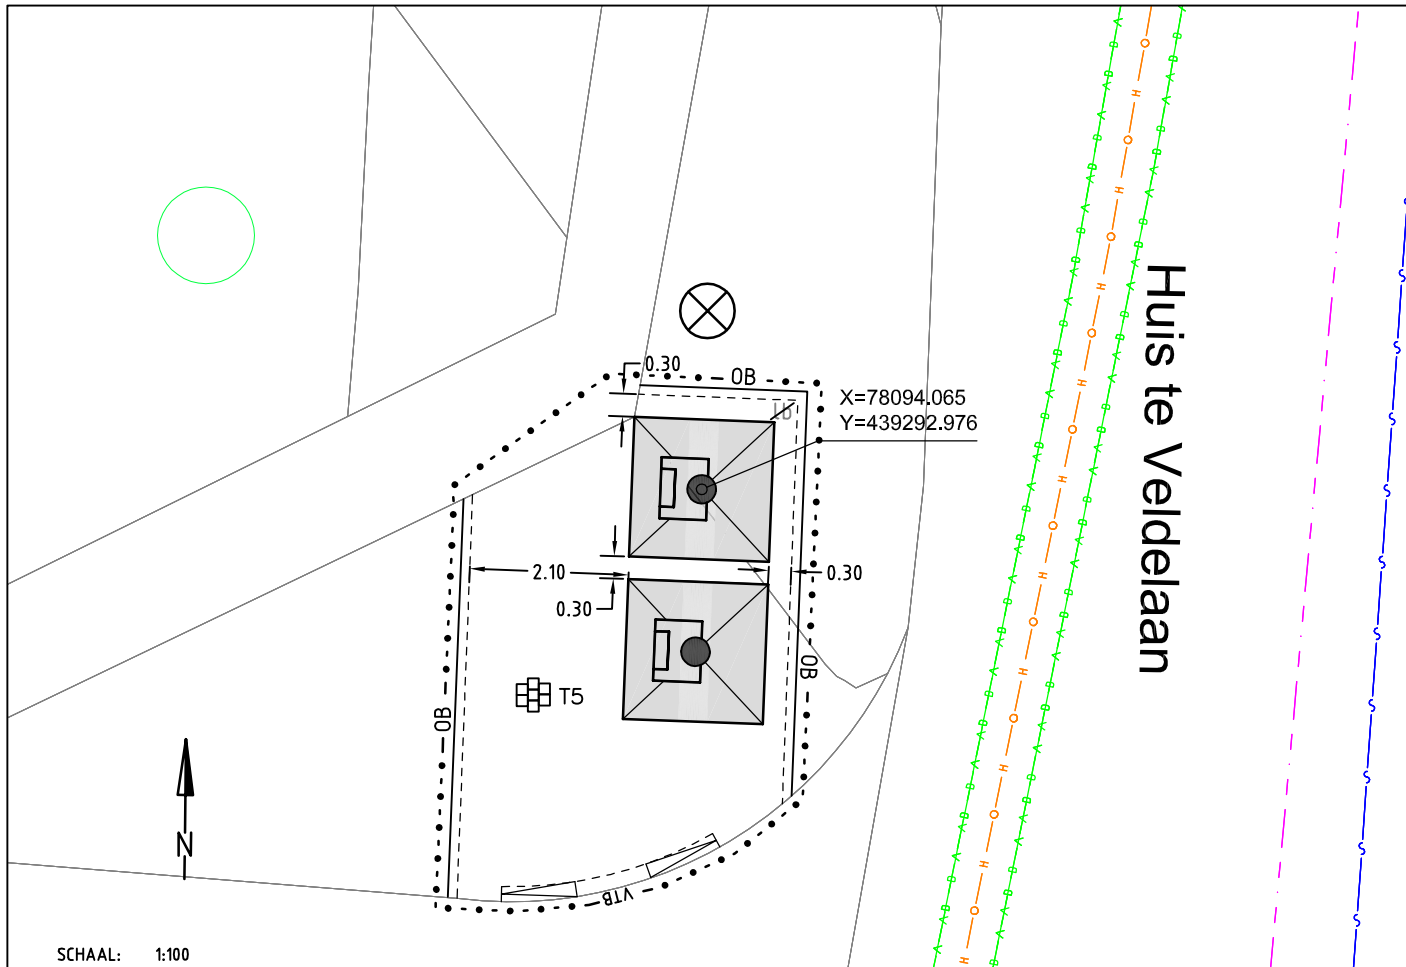

VERKLARING:

BESTAAND

- Bestaande inrichting
- Boom
- ⊗ Lichtmast

KLIC

- ELEKTRA
- GASLEIDING
- DATALEIDING KPN
- WATERLEIDING EVIDES
- RIOOLLEIDING

TE VERWIJDEREN

- ✗ Lage beplanting

TE MAKEN



Ondergrondse Afvalcontainer(1.85x1.85m)



Opsluitband 120x200mm



Tegels 300x300x50mm
Grijs



Verlaagdetrottoirband 18/20x25cm
Grijs


DIVERSEN

1.50 Maten in meters

— · — · — Projectgrens

X=78094.065 Y=439292.976

Coördinaten
Hart Container

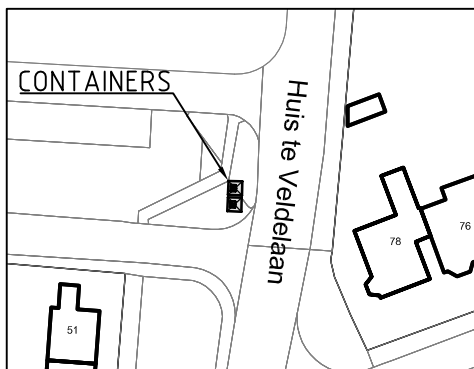

SCHAAL: 1:1000



PROJECTOMSCHRIJVING

Ondergrondse afvalcontainers
Gemeente Maasland

TEKENINGOMSCHRIJVING

Realisatie ondergrondse afvalcontainers
Maasland
SC51 - Huis te Veldelaan

OPDRACHTGEVER

AVALEX

STATUS
Concept

TEKENAAR
H.S.

GECONTROLEERD
-

GOEDGEKEURD
-

DATUM

26-03-2018

BESTEK

TEKENINGNUMMER

MD-MA-SC51

Ingenieursbureau Gemeente Delft
postbus 78
2600 ME DELFT

email: ingenieursbureau@delft.nl

SCHAAL

divers

FORMAAT

A4

BLAD VAN BLADEN

1 VAN 1

WIJZ. NR

001

Stationsplein 1
2611 BV DELFT
tel. 14015



Gemeente Delft

